Abbundpläne nach Maß

holz-bauplan.de

info@holz-bauplan.de

Pavillon 8-Eck 2

holz-bauplan.de

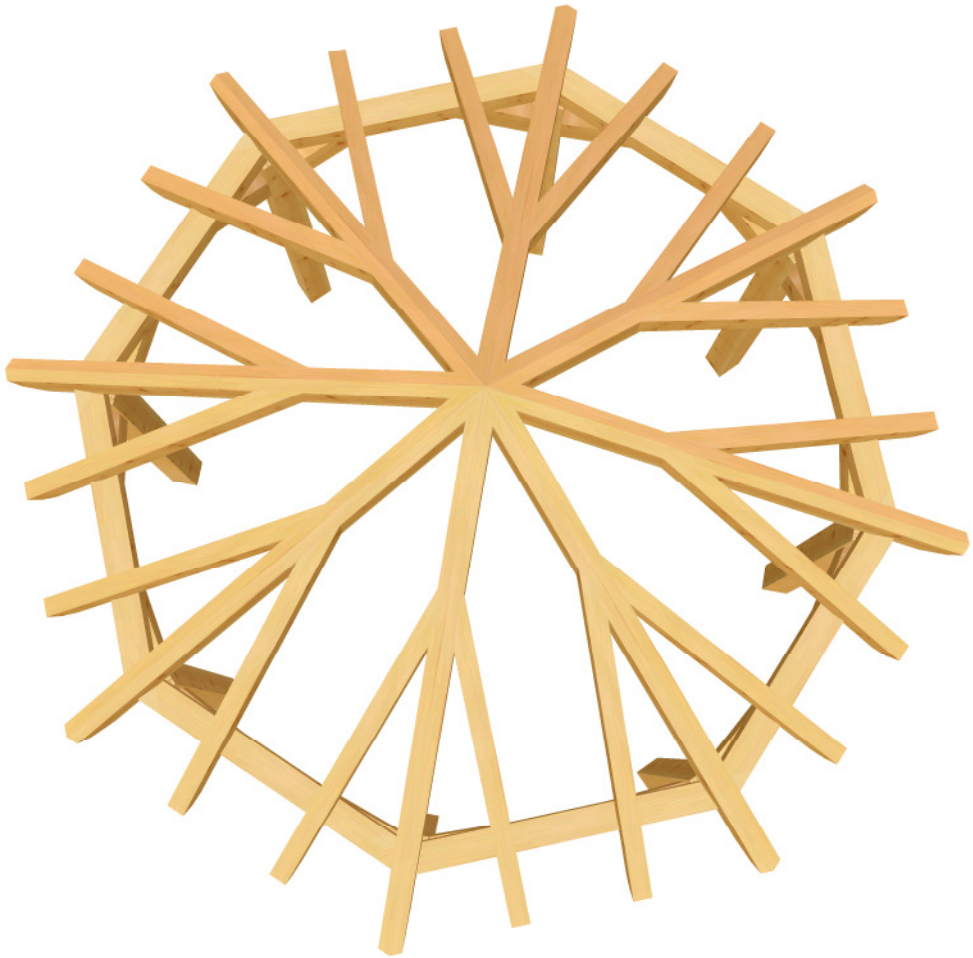

Pavillon 8-Eck 2 M 1:22 DG Wändeplan

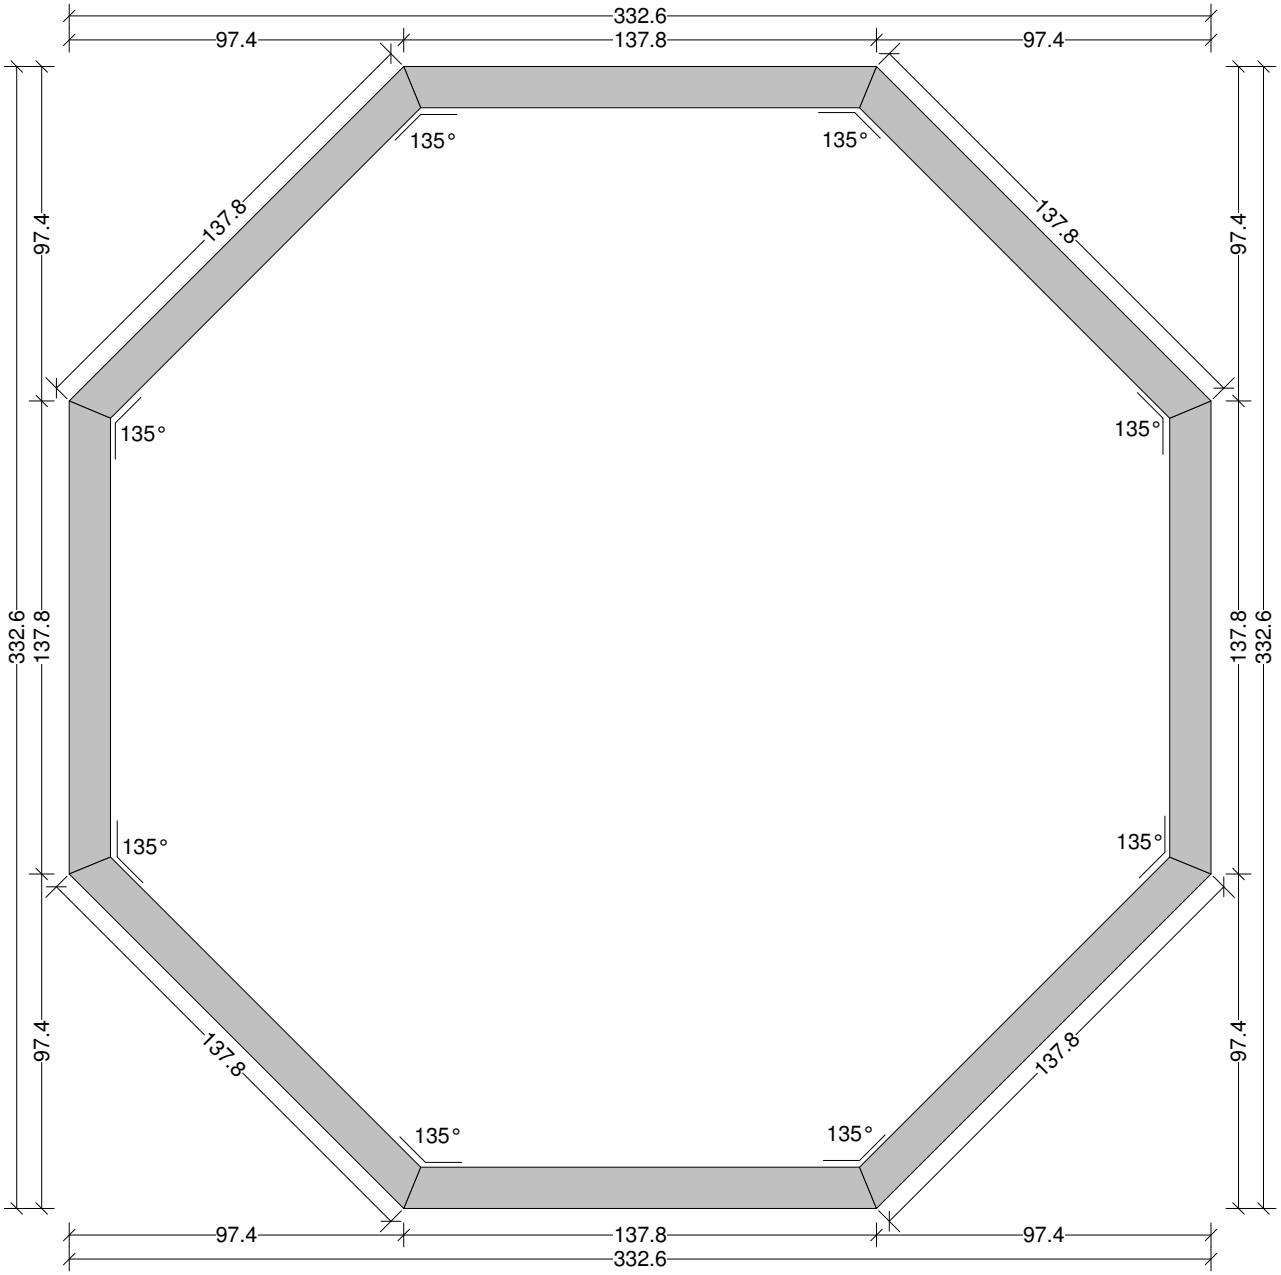

Pavillon 8-Eck 2 M 1:26 DG Draufsicht Dachfläche-7 <3> 35° <Wand-7>

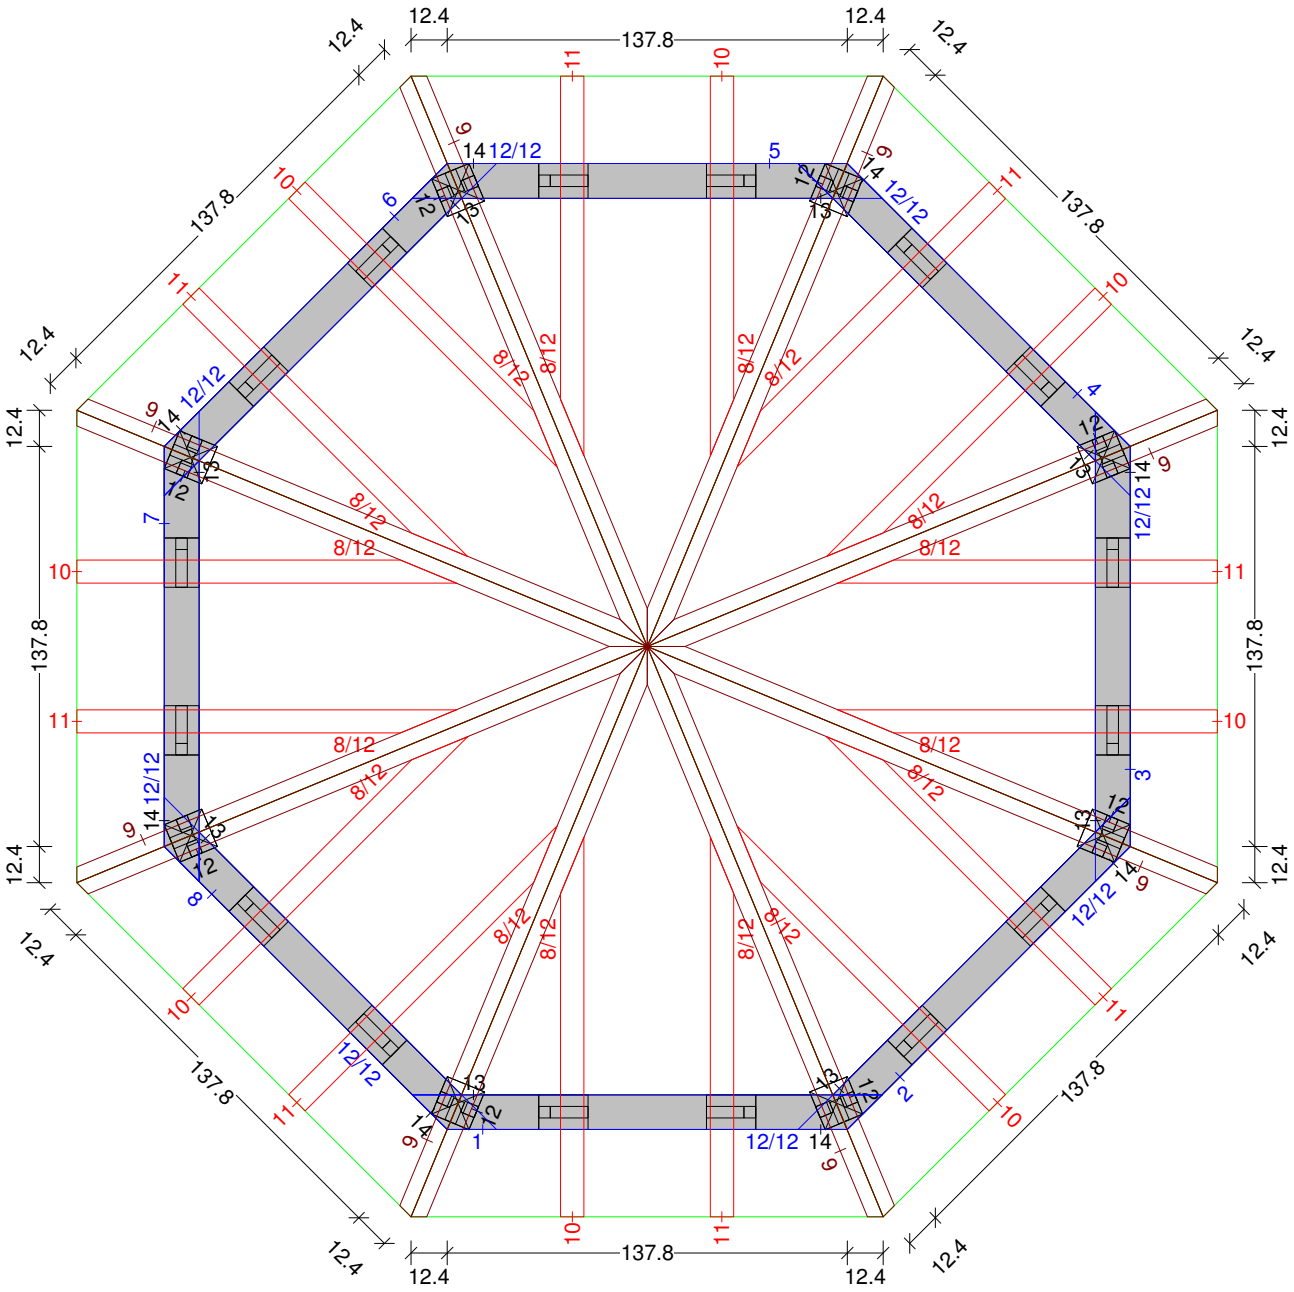

Pavillon 8-Eck 2 M 1:25 Balkenquerschnitt

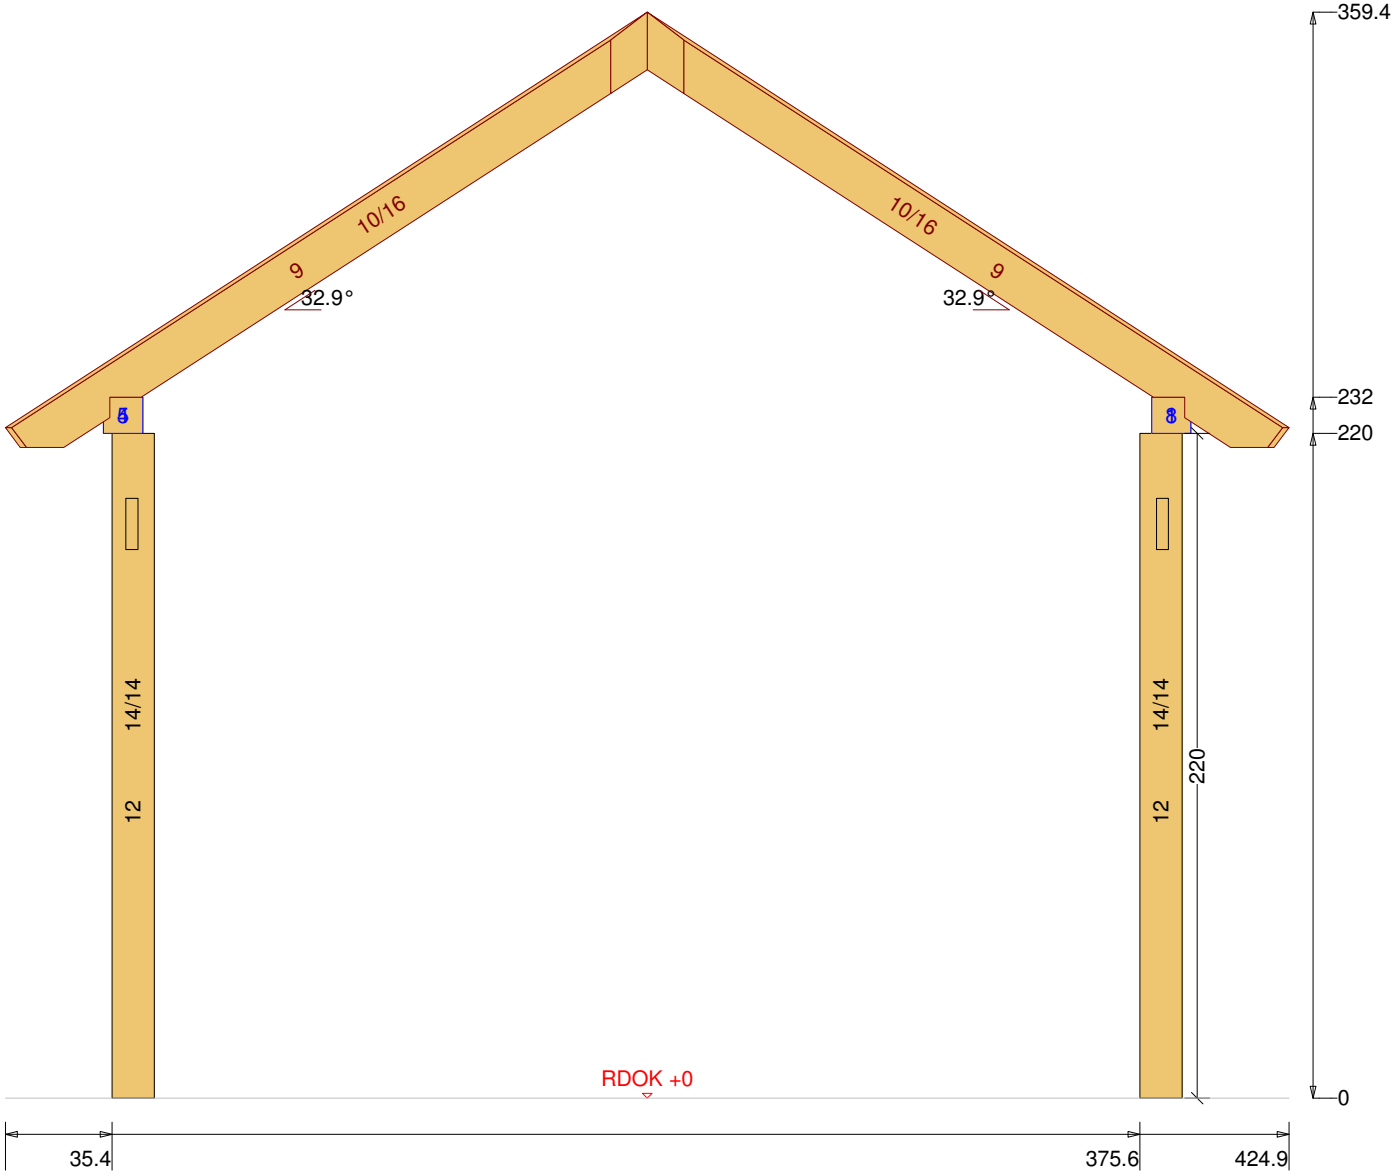
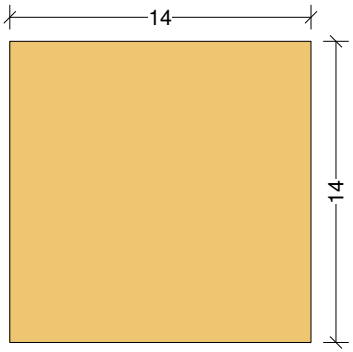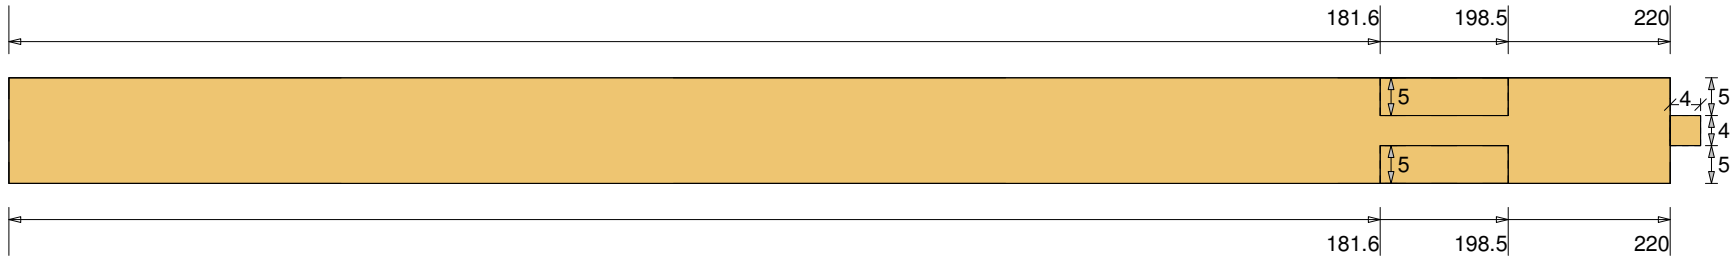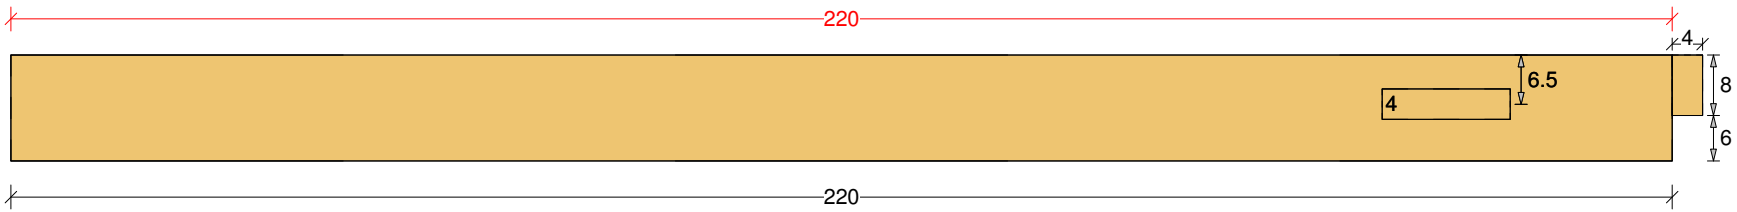
Pavillon 8-Eck 2 M 1:10 Säule Nr: 12 Anzahl: 8 NH 90° 14/14 Länge: 224