



Vordach-Schleppdach 11

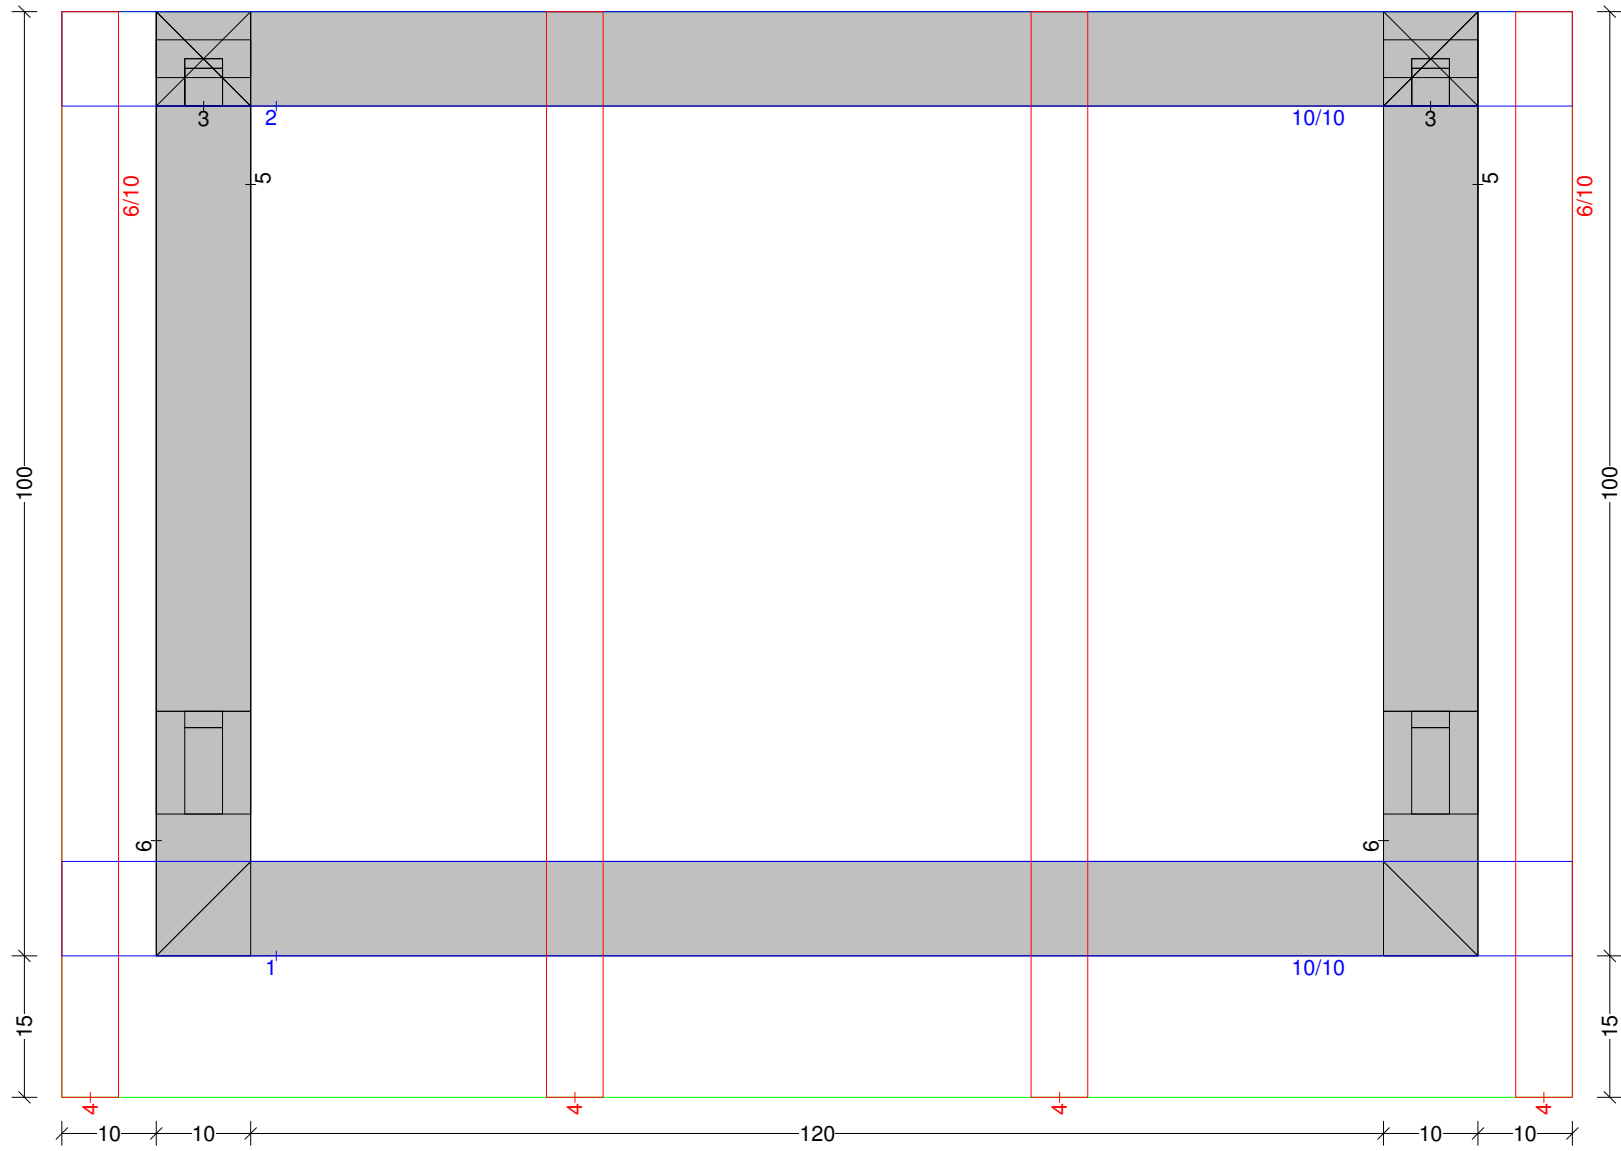








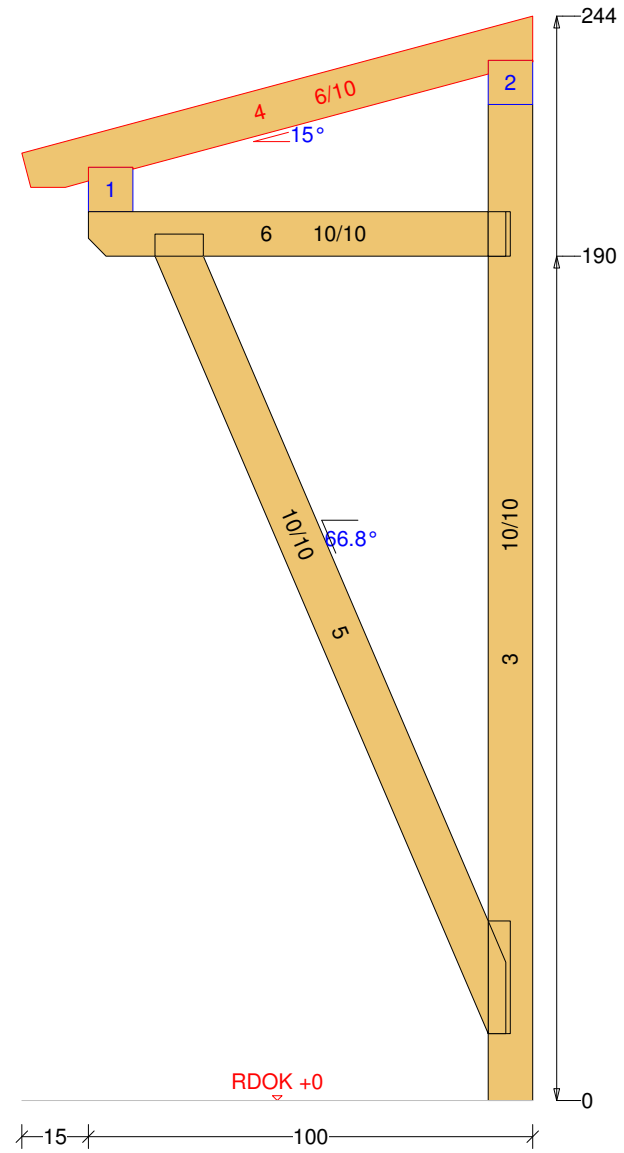

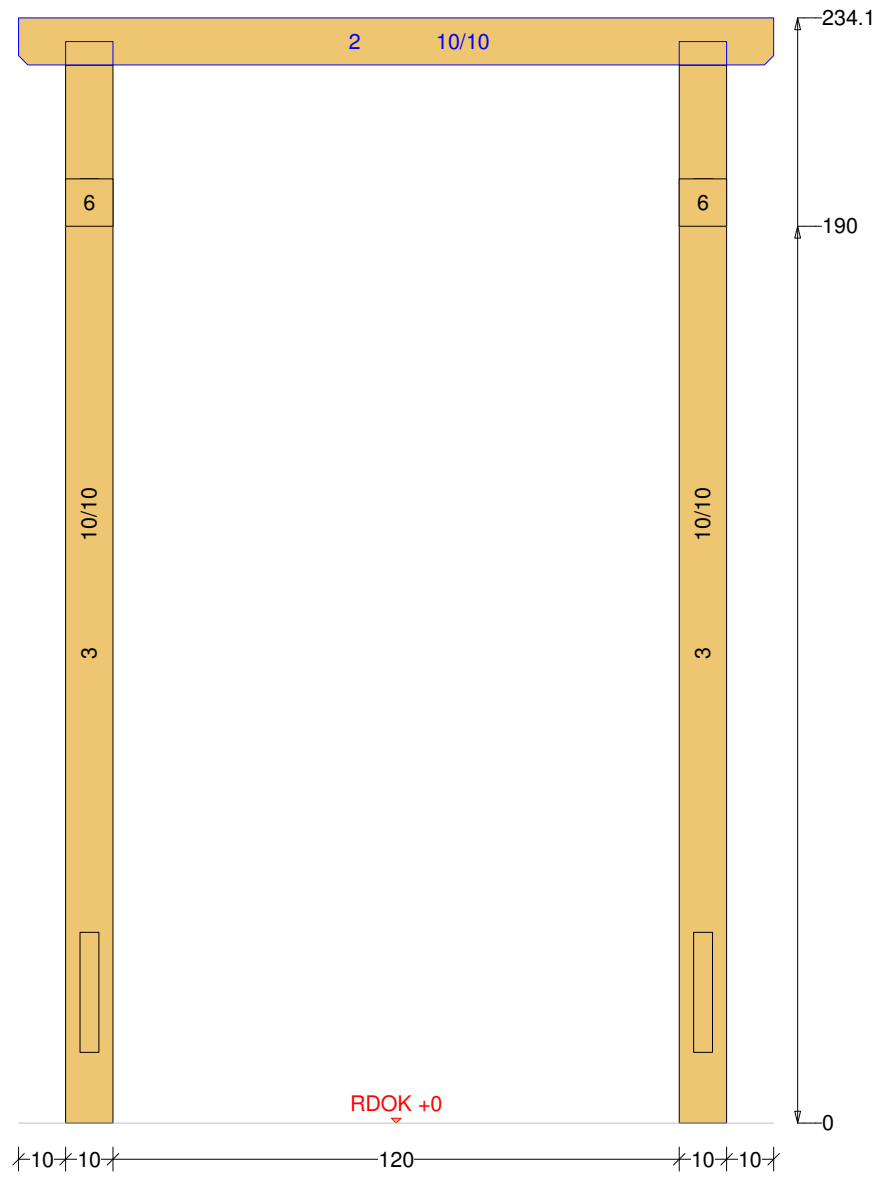

Vordach-Schleppdach 11 M 1:10 Säule Nr: 3 Anzahl: 2 NH 90° 10/10 Länge: 228.1

