





Doppel-Carport-Flachdach 8

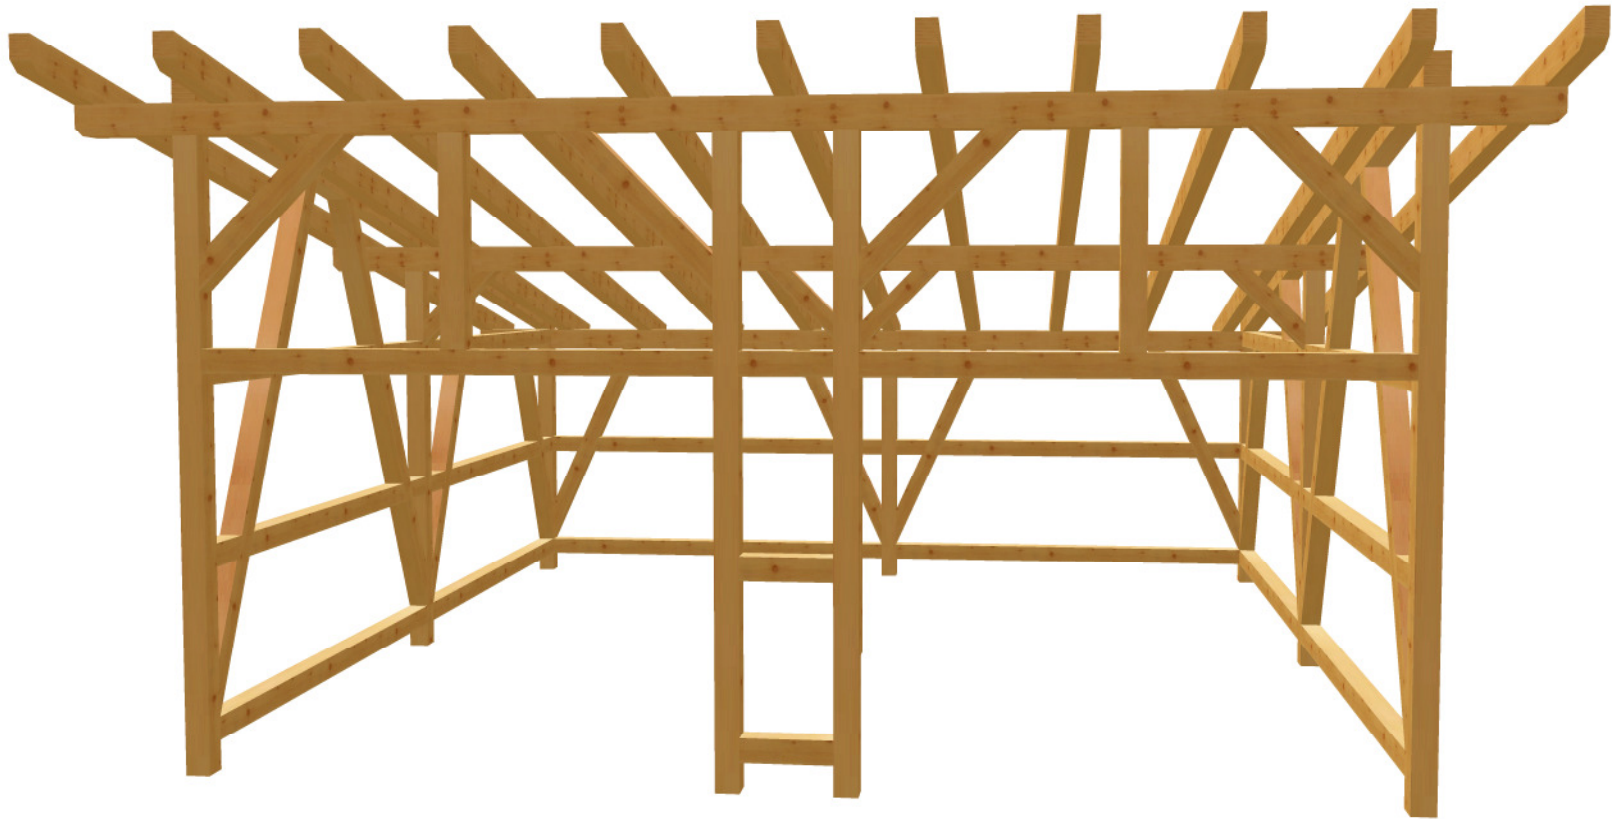


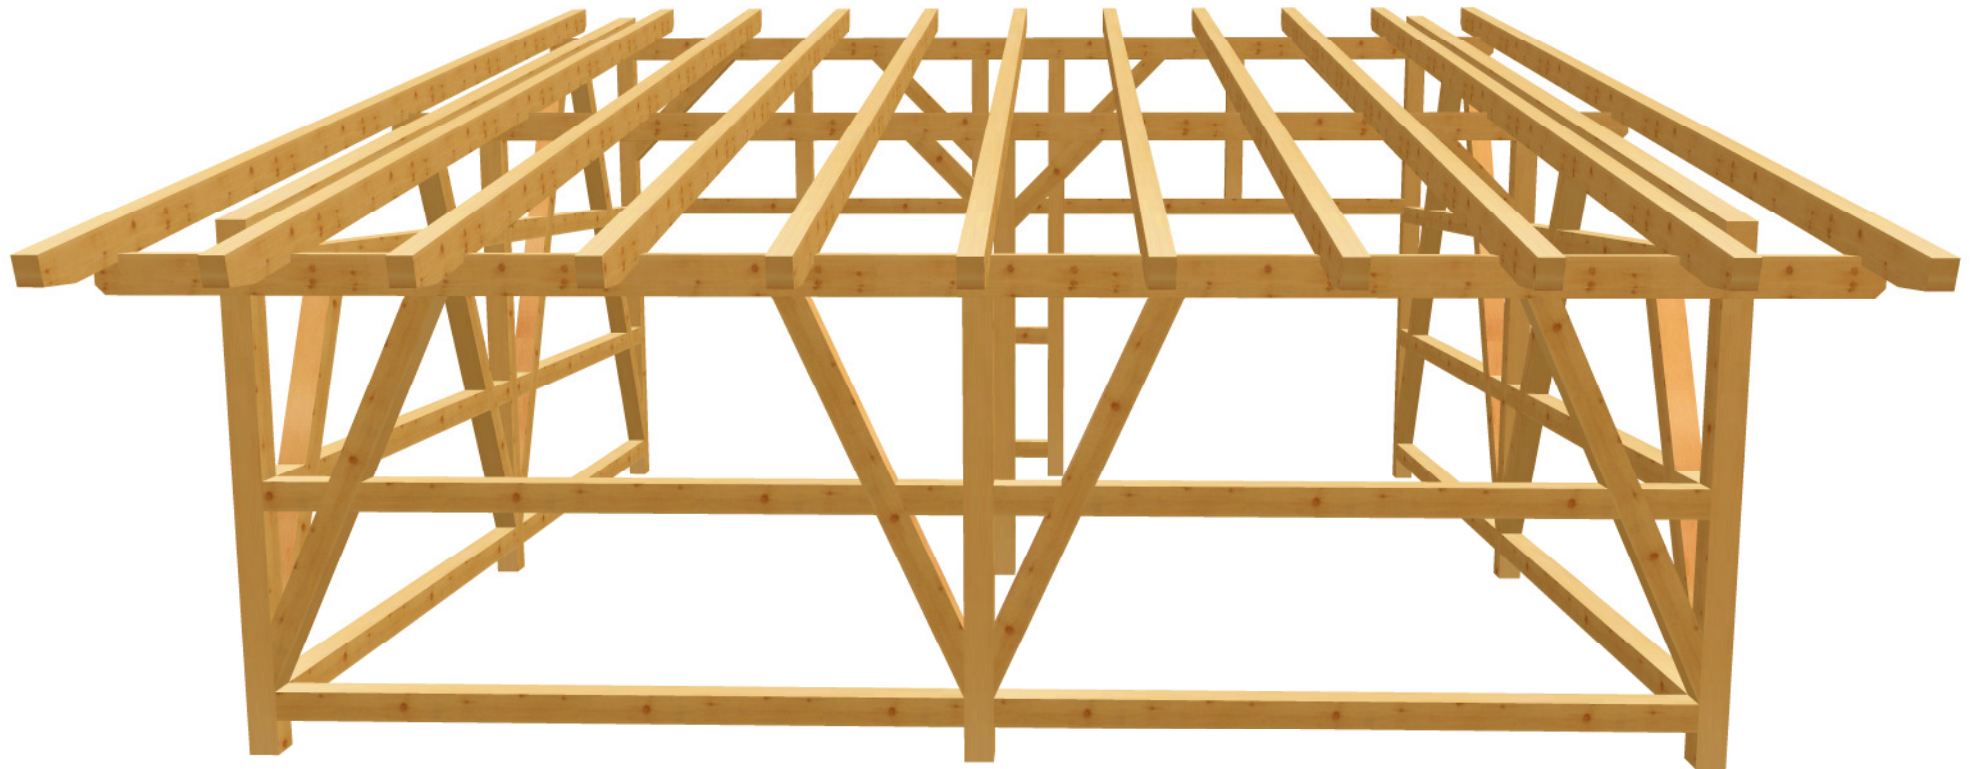

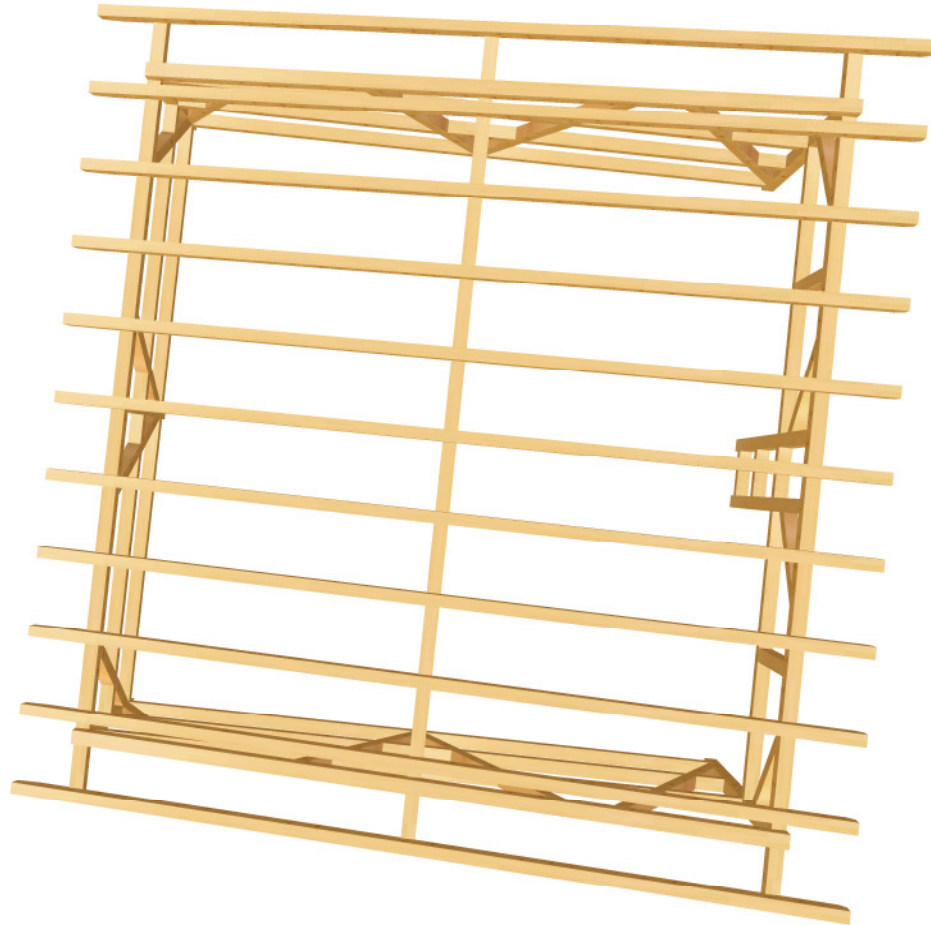



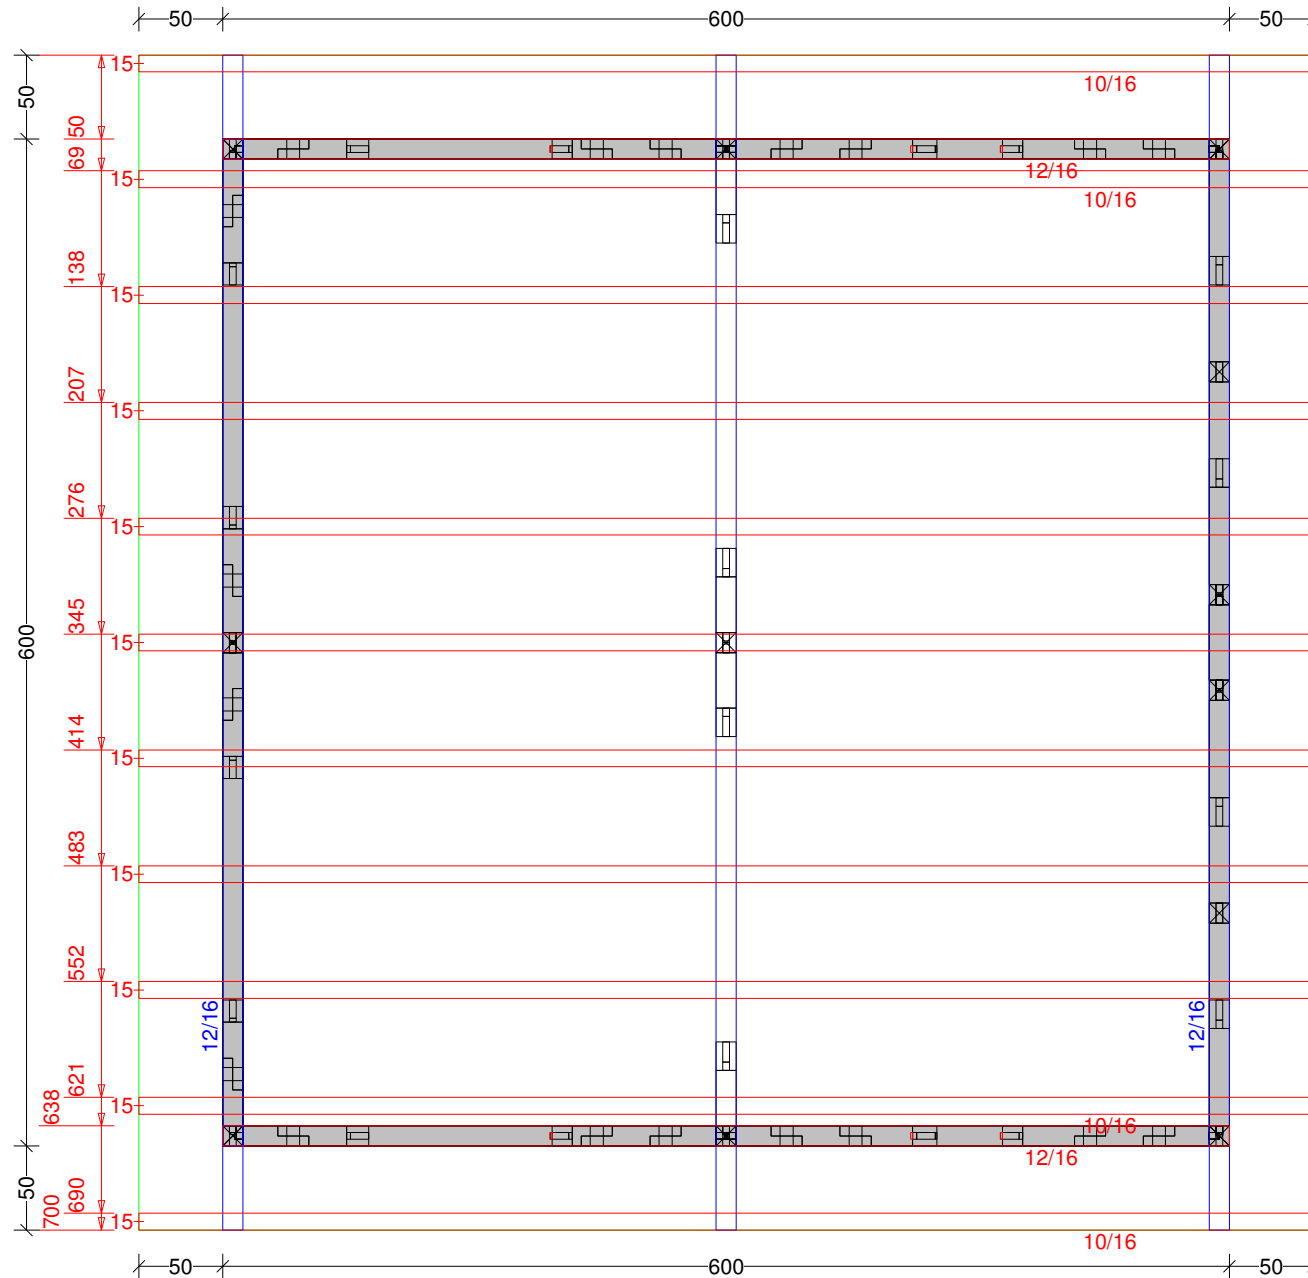

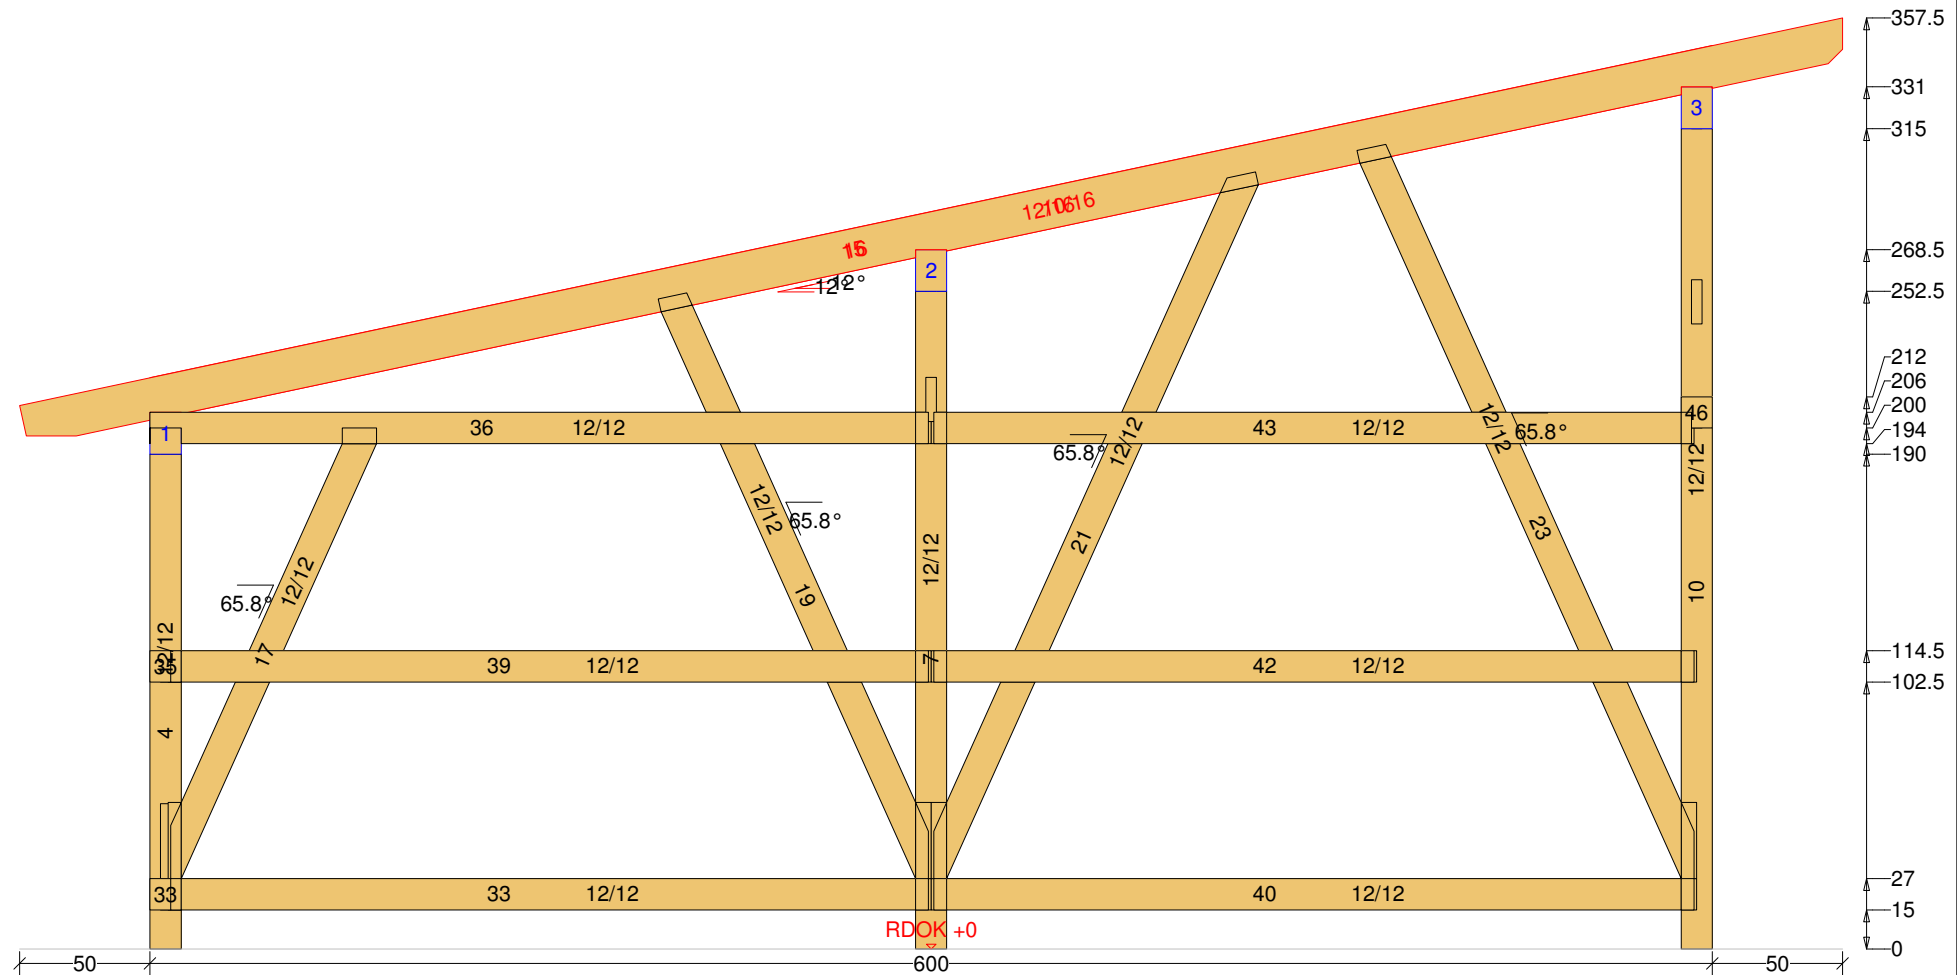

Doppel-Carport-Flachdach 8 M 1:5 Säule Nr: 14 Anzahl: 2 NH 90° 12/12 Länge: 113

