


R>| ^) Á/a : ä \ æ / Q : ä æ] | æ ä ^


Ö [] ^ | Ö æ] [: d Q | æ & @ æ & / €






Doppel-Carport-Flachdach 10 M 1:45 DG Draufsicht Dachfläche-1 <4> 2° <Wand-4>

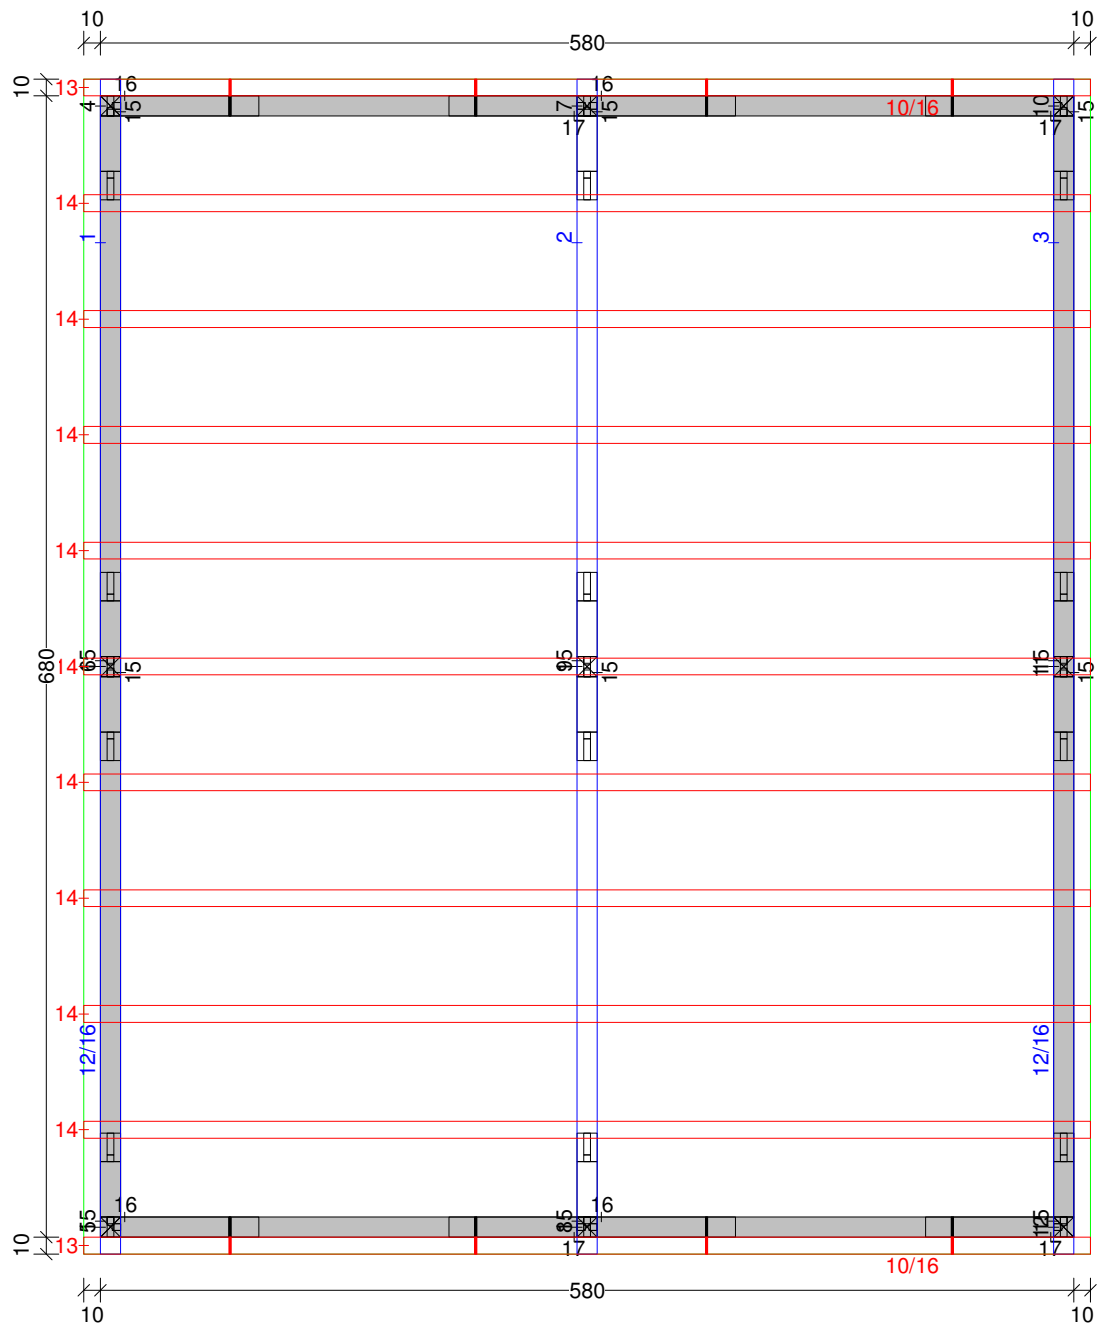

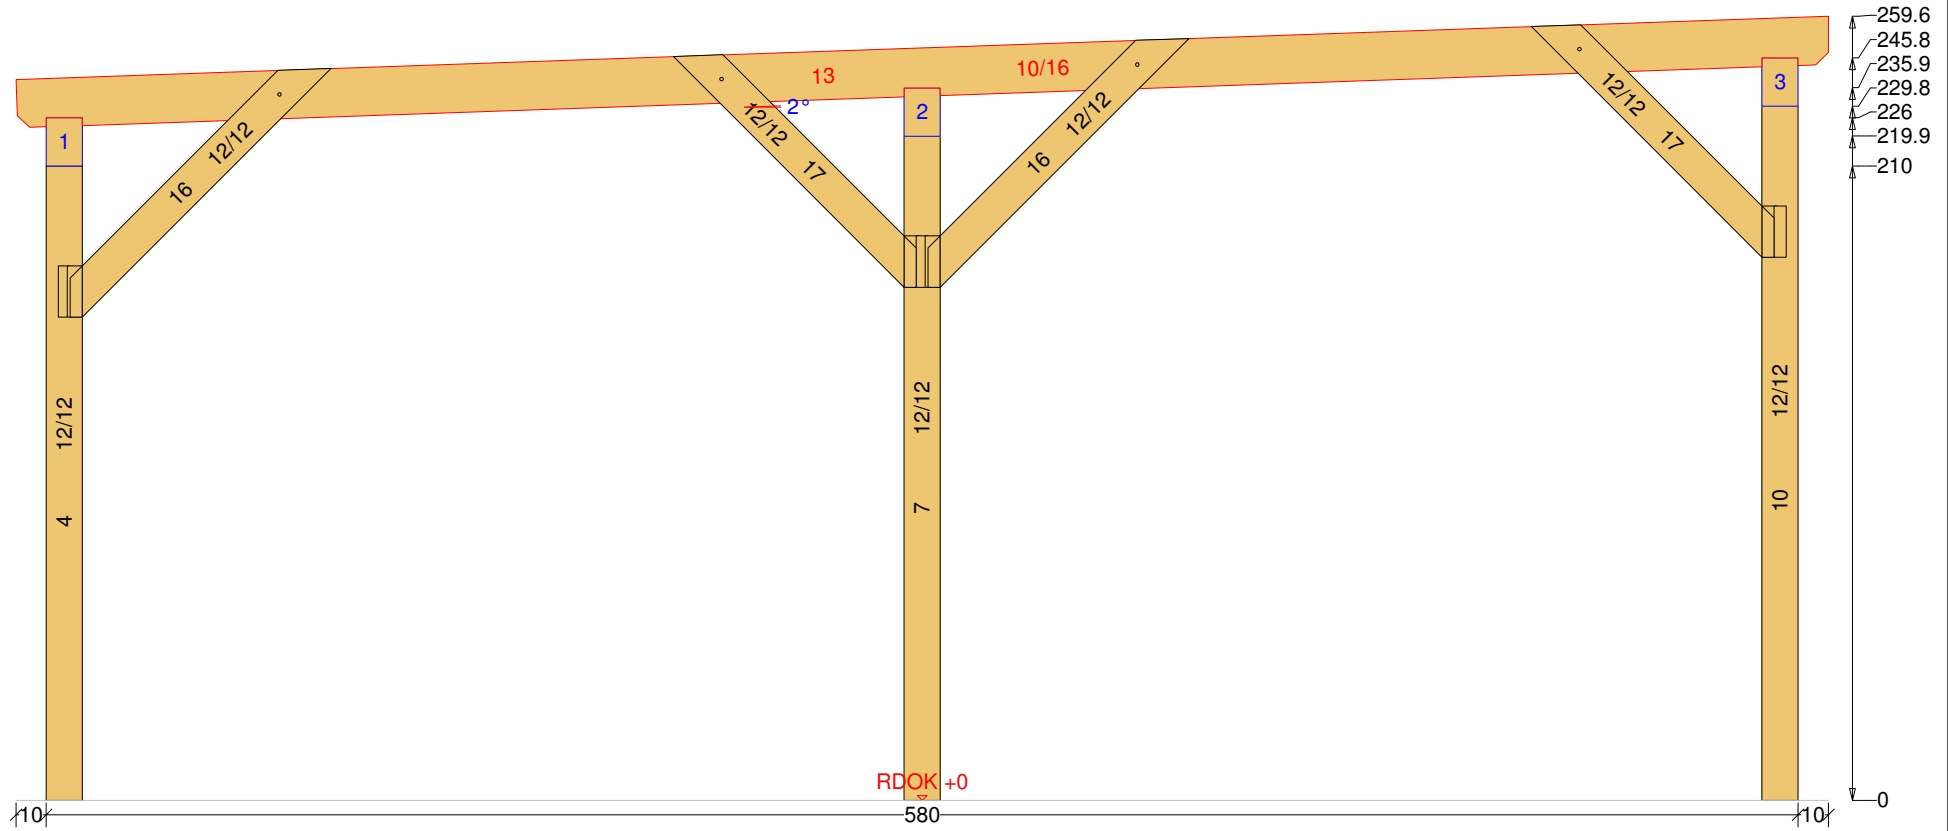

Doppel-Carport-Flachdach 10 M 1:29 Balkenquerschnitt

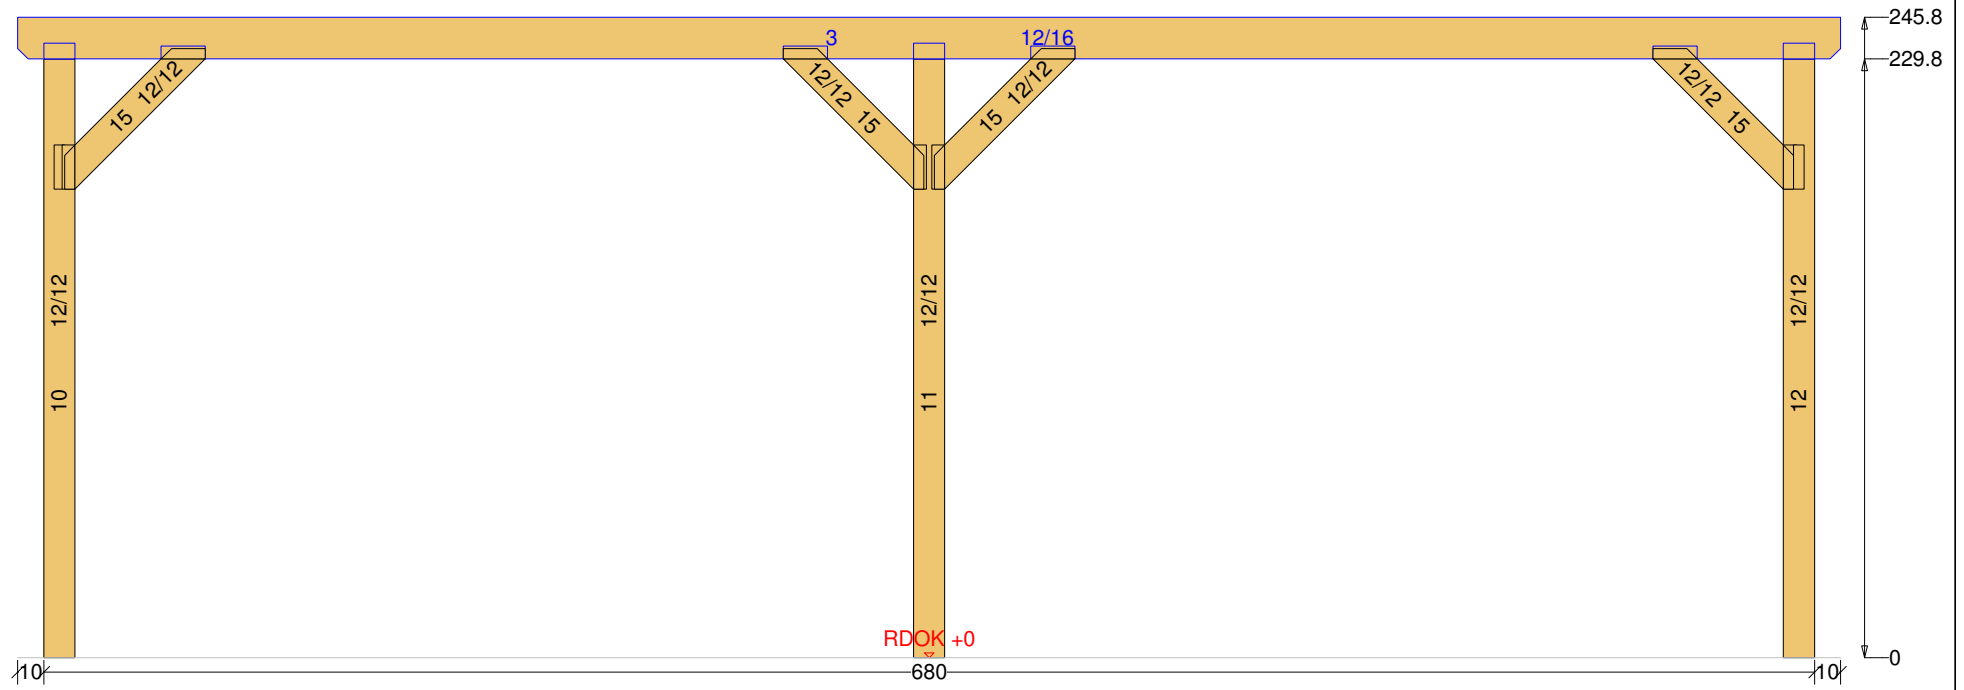

Doppel-Carport-Flachdach 10 M 1:10 Säule Nr: 12 Anzahl: 1 NH 90° 12/12 Länge: 234.8

