



Doppel-Carport-Satteldach 15

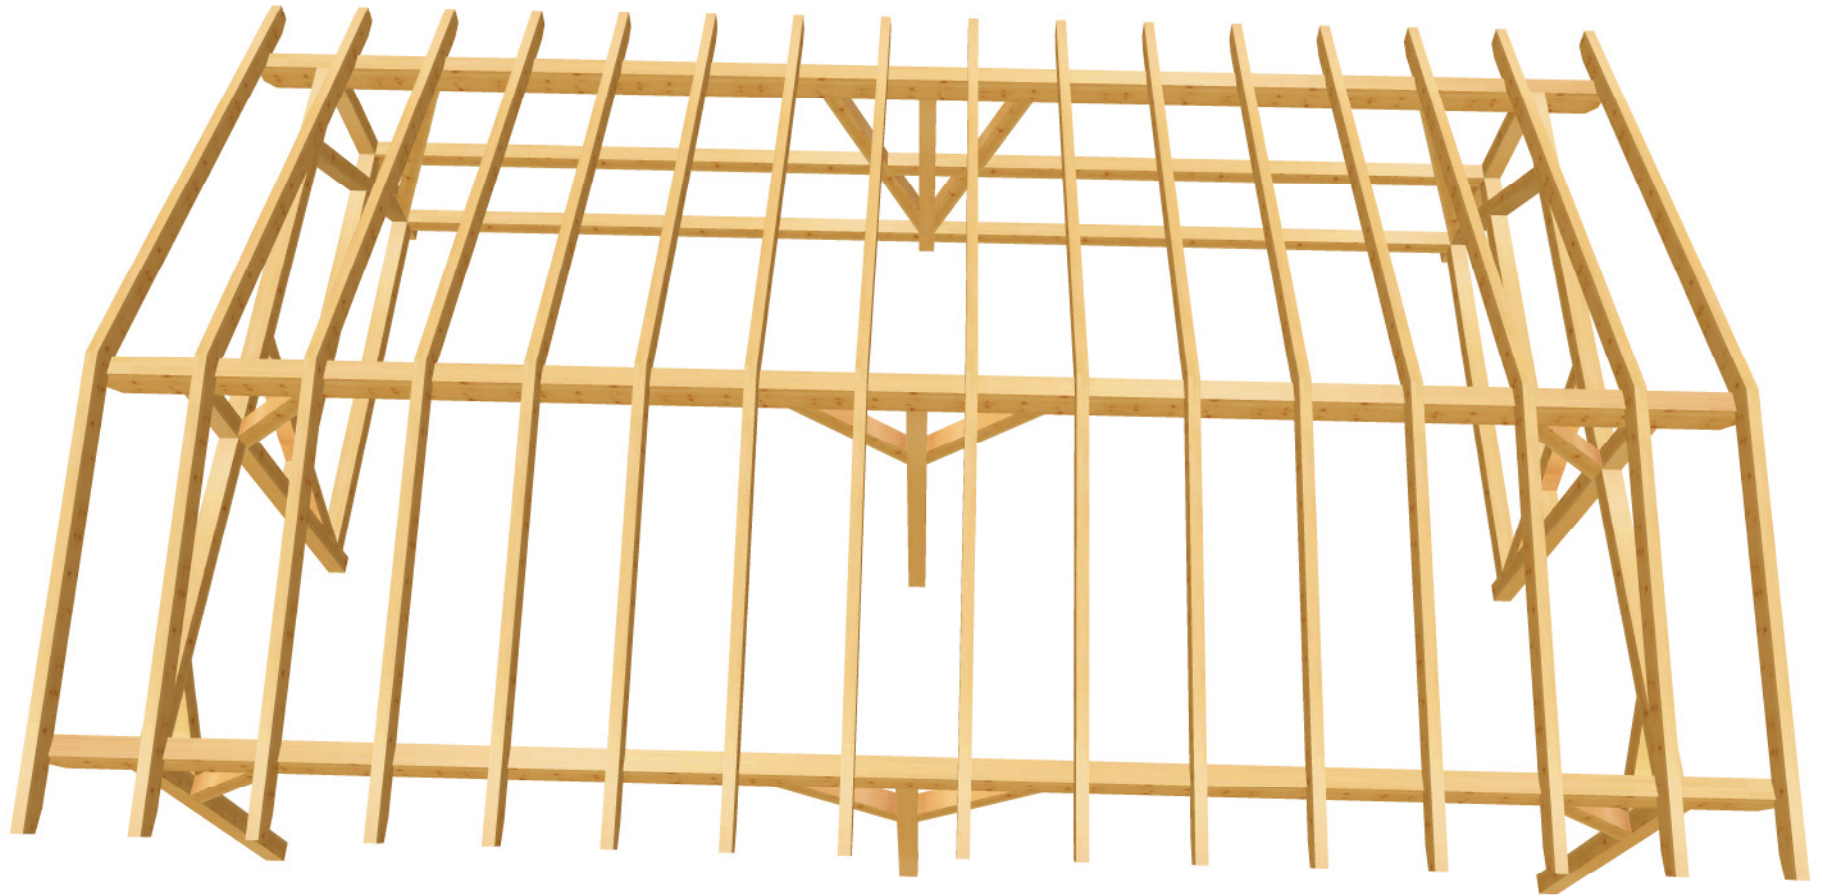

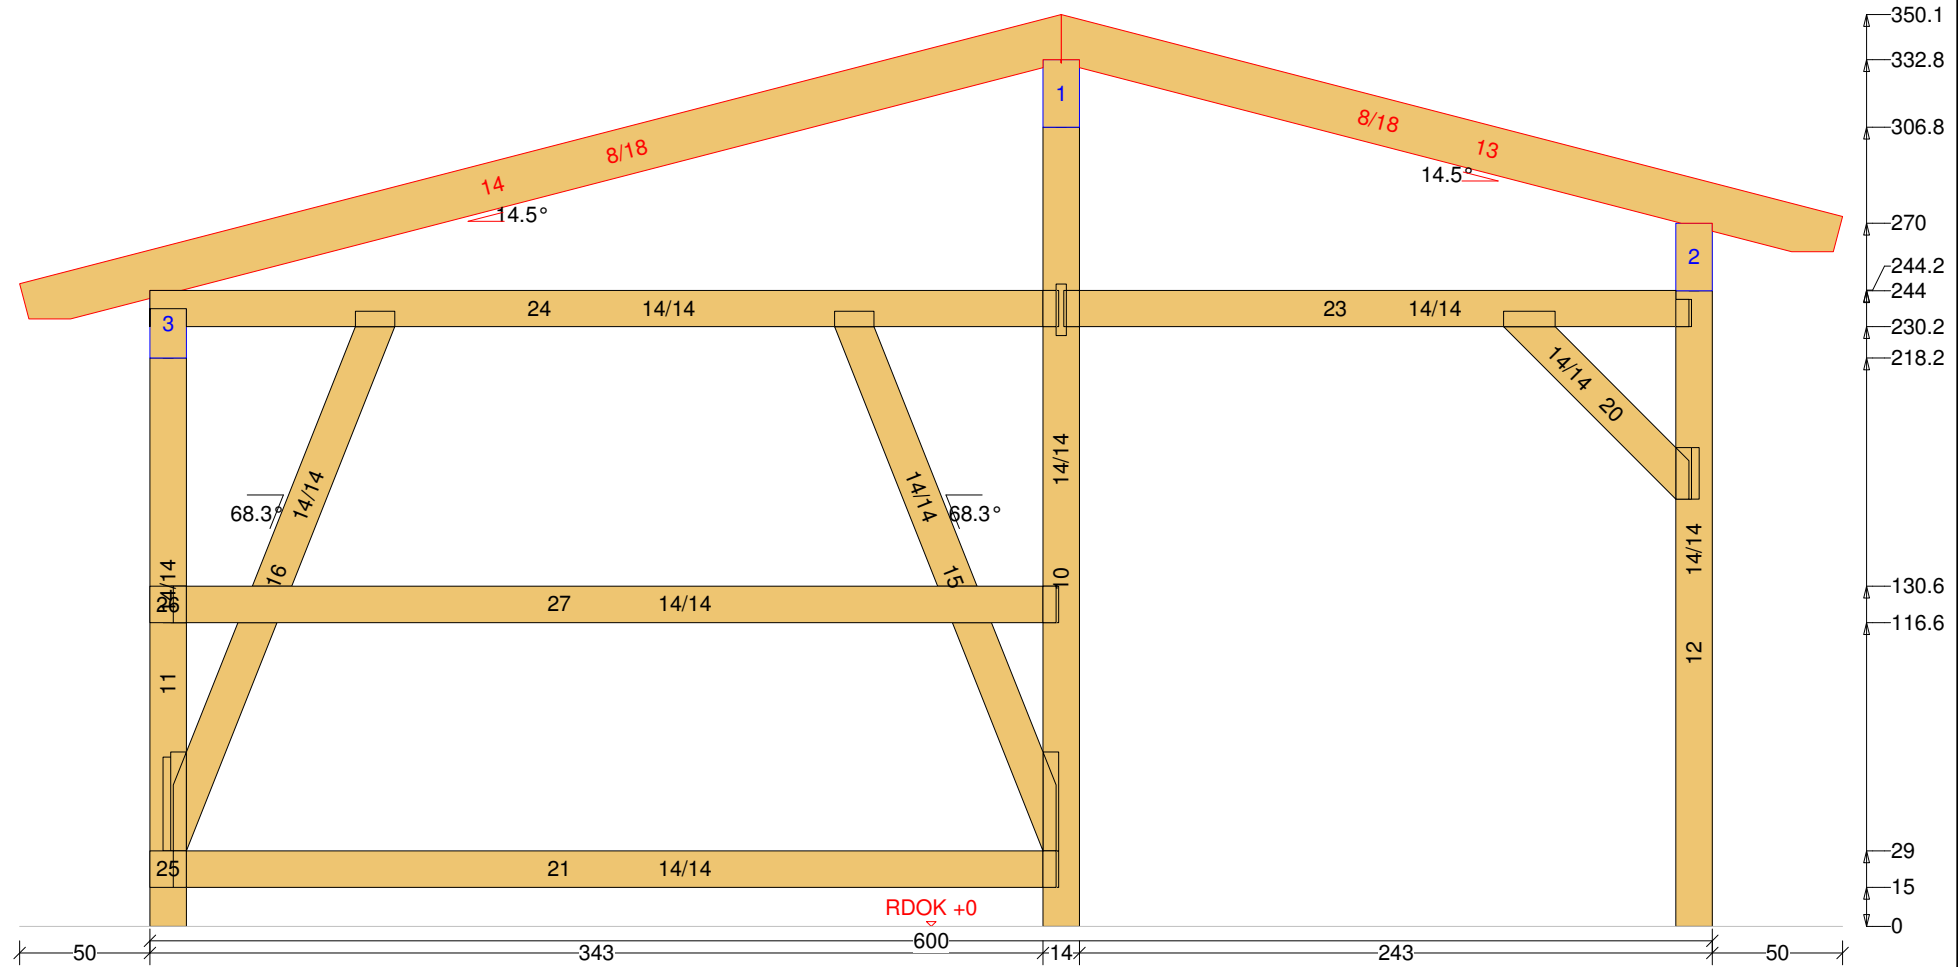





Doppel-Carport-Satteldach 15 M 1:10 Säule Nr: 7 Anzahl: 1 NH 90° 14/14 Länge: 223.2

