


## Doppel-Carport-Satteldach 17










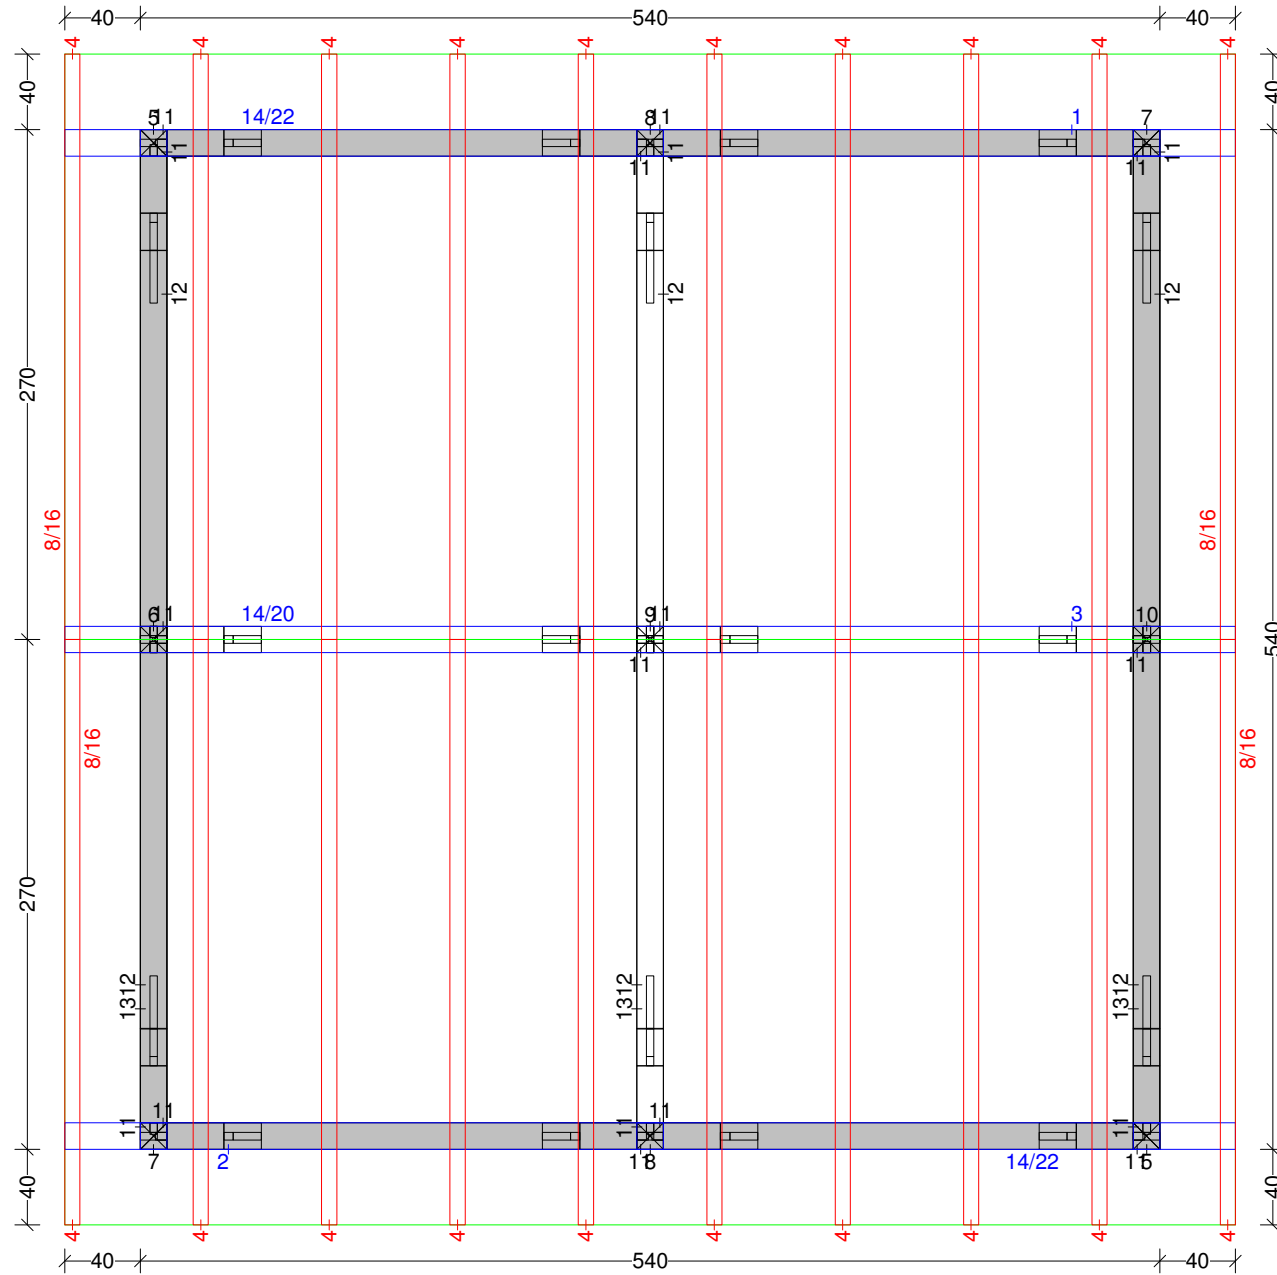

Doppel-Carport-Satteldach 17 M 1:26 Balkenquerschnitt

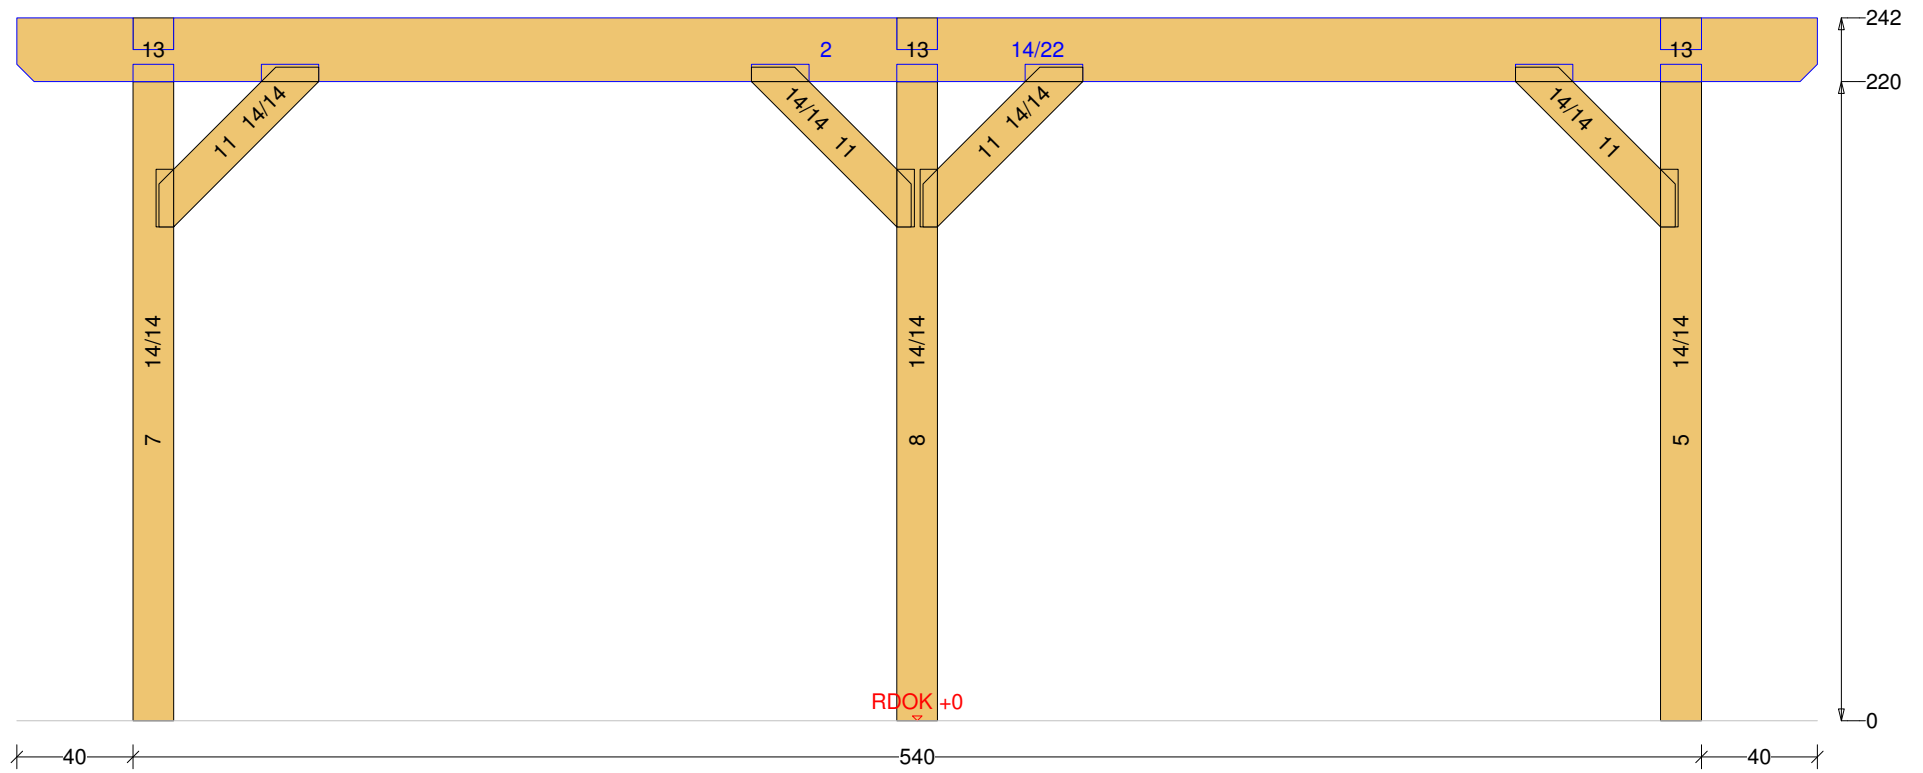

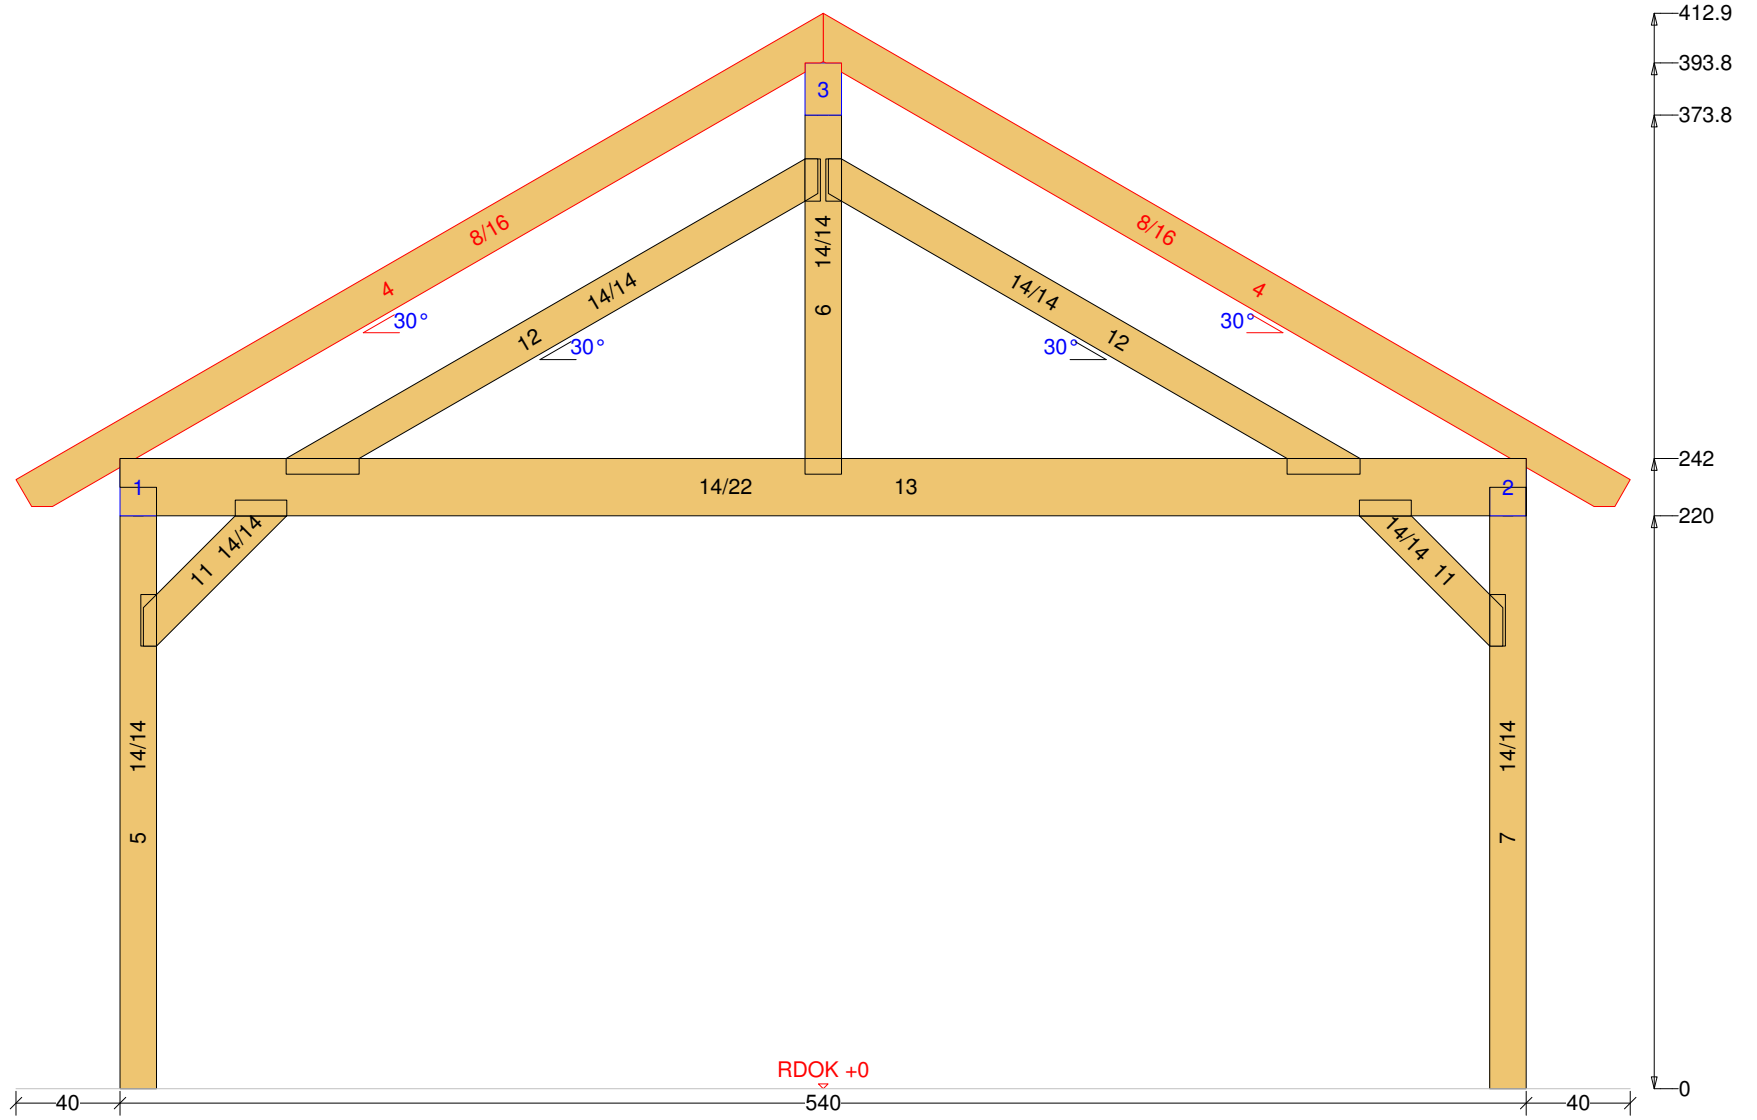

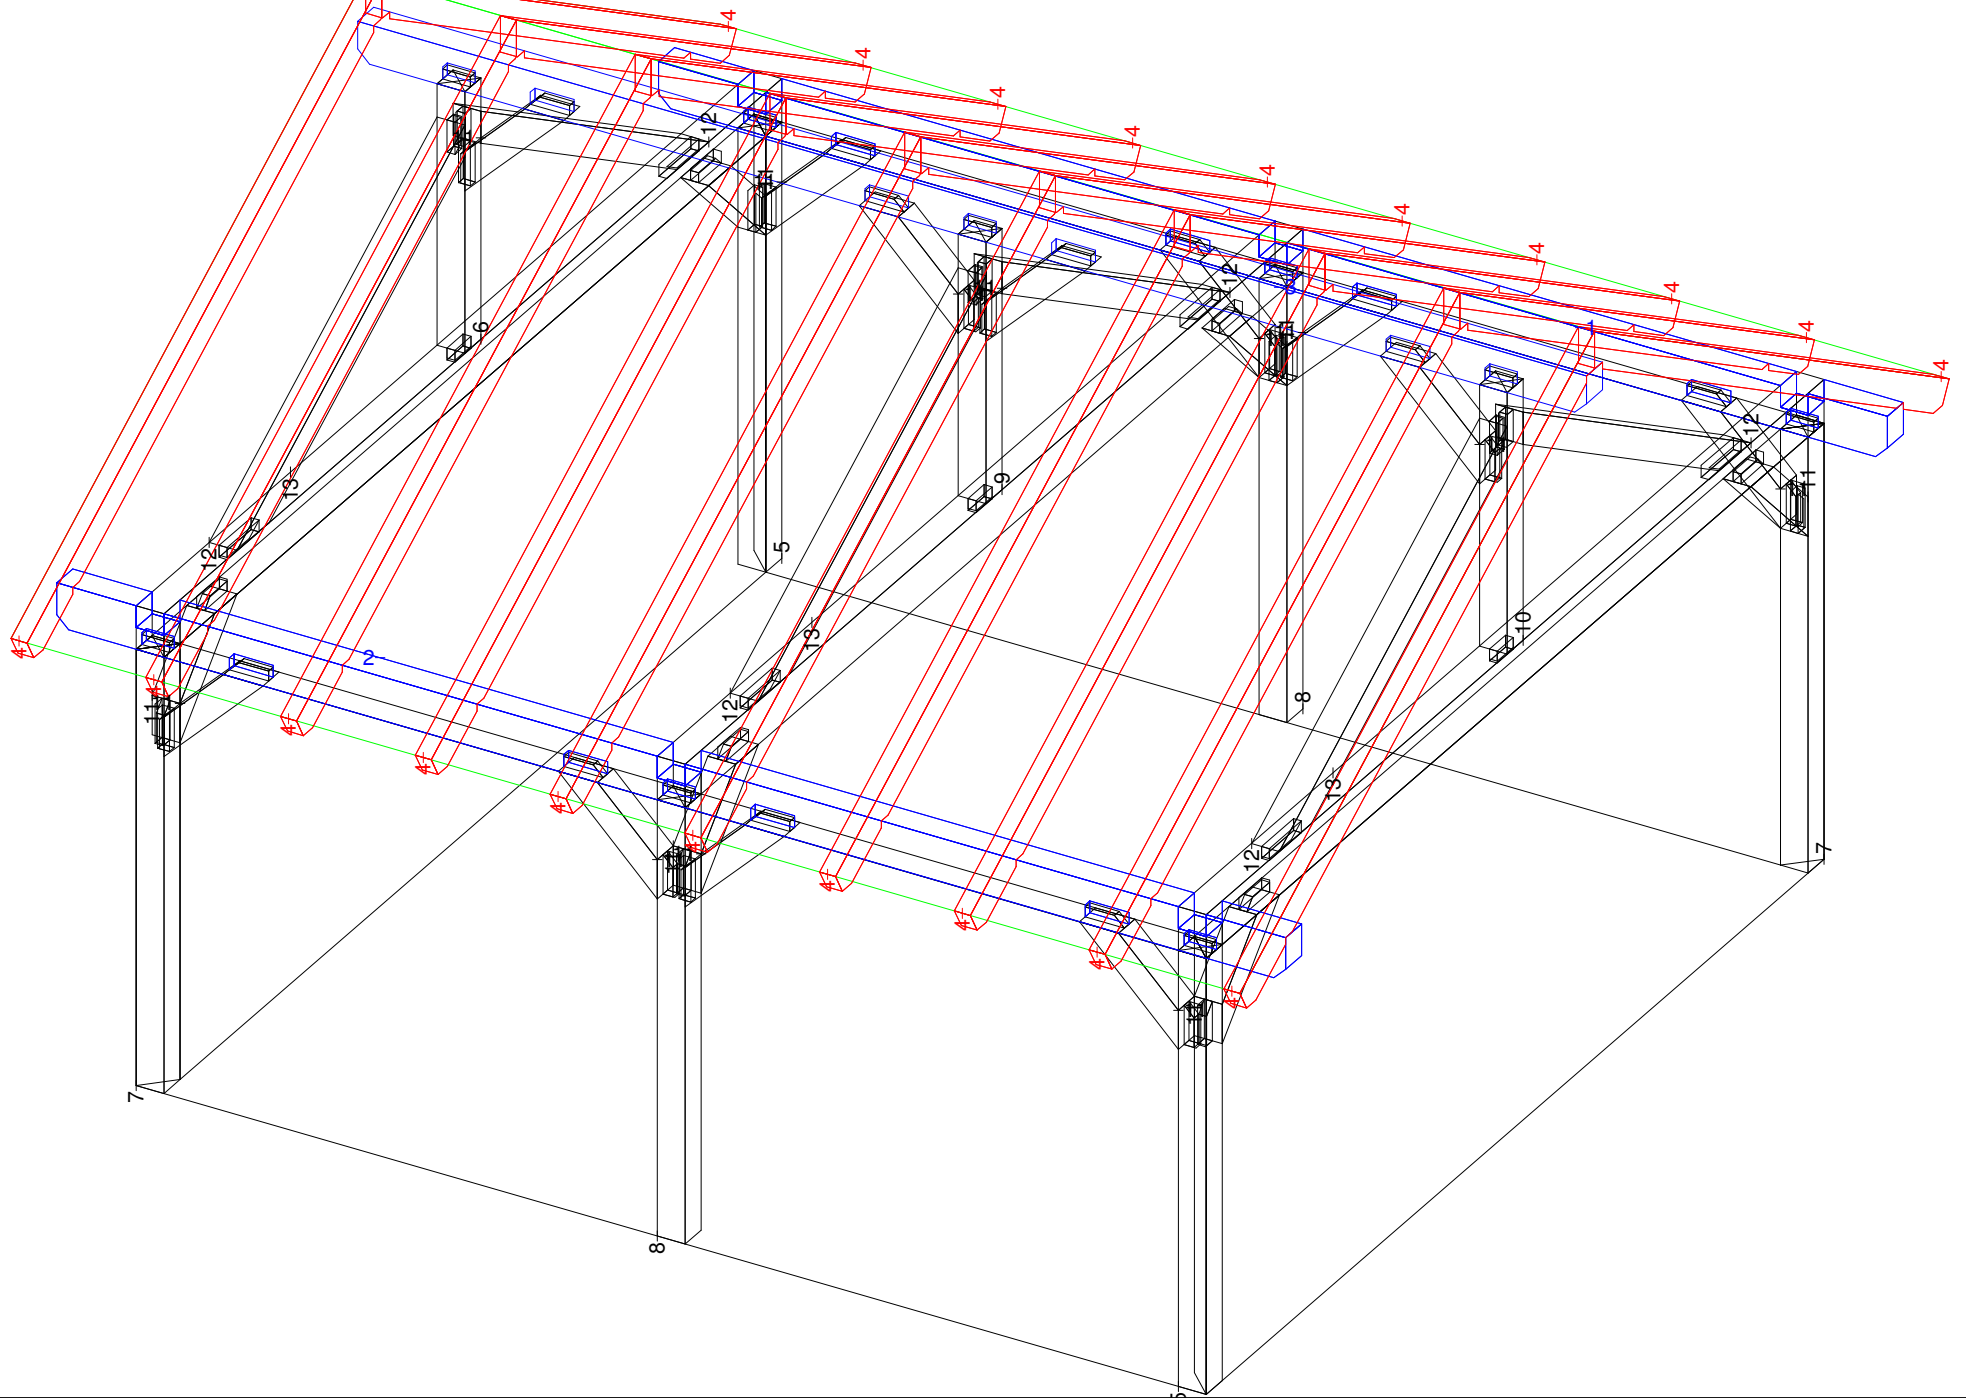

Doppel-Carport-Satteldach 17 M 1:10 Säule Nr: 8 Anzahl: 2 NH 90° 14/14 Länge: 225

