




Wand-Pergola 7

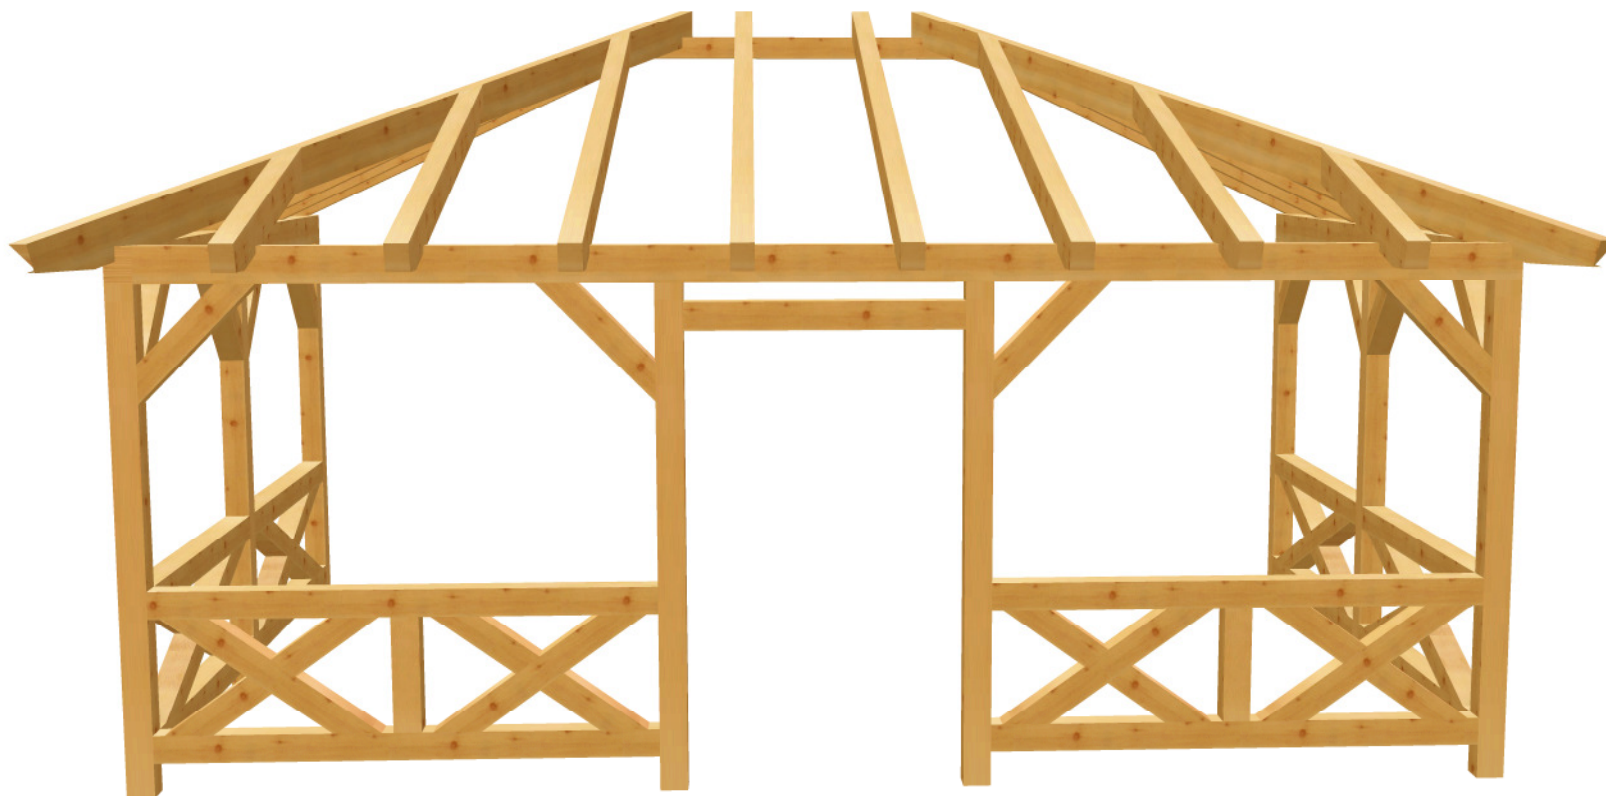


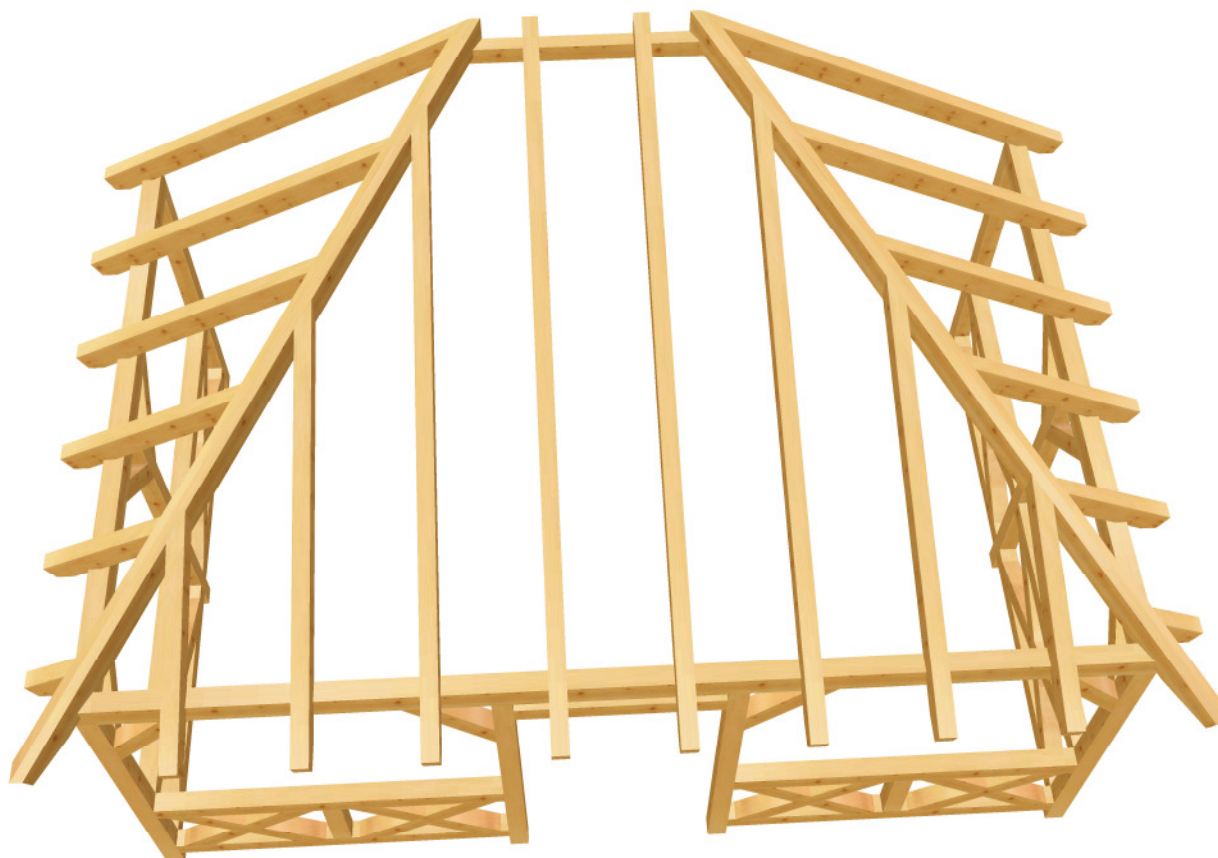





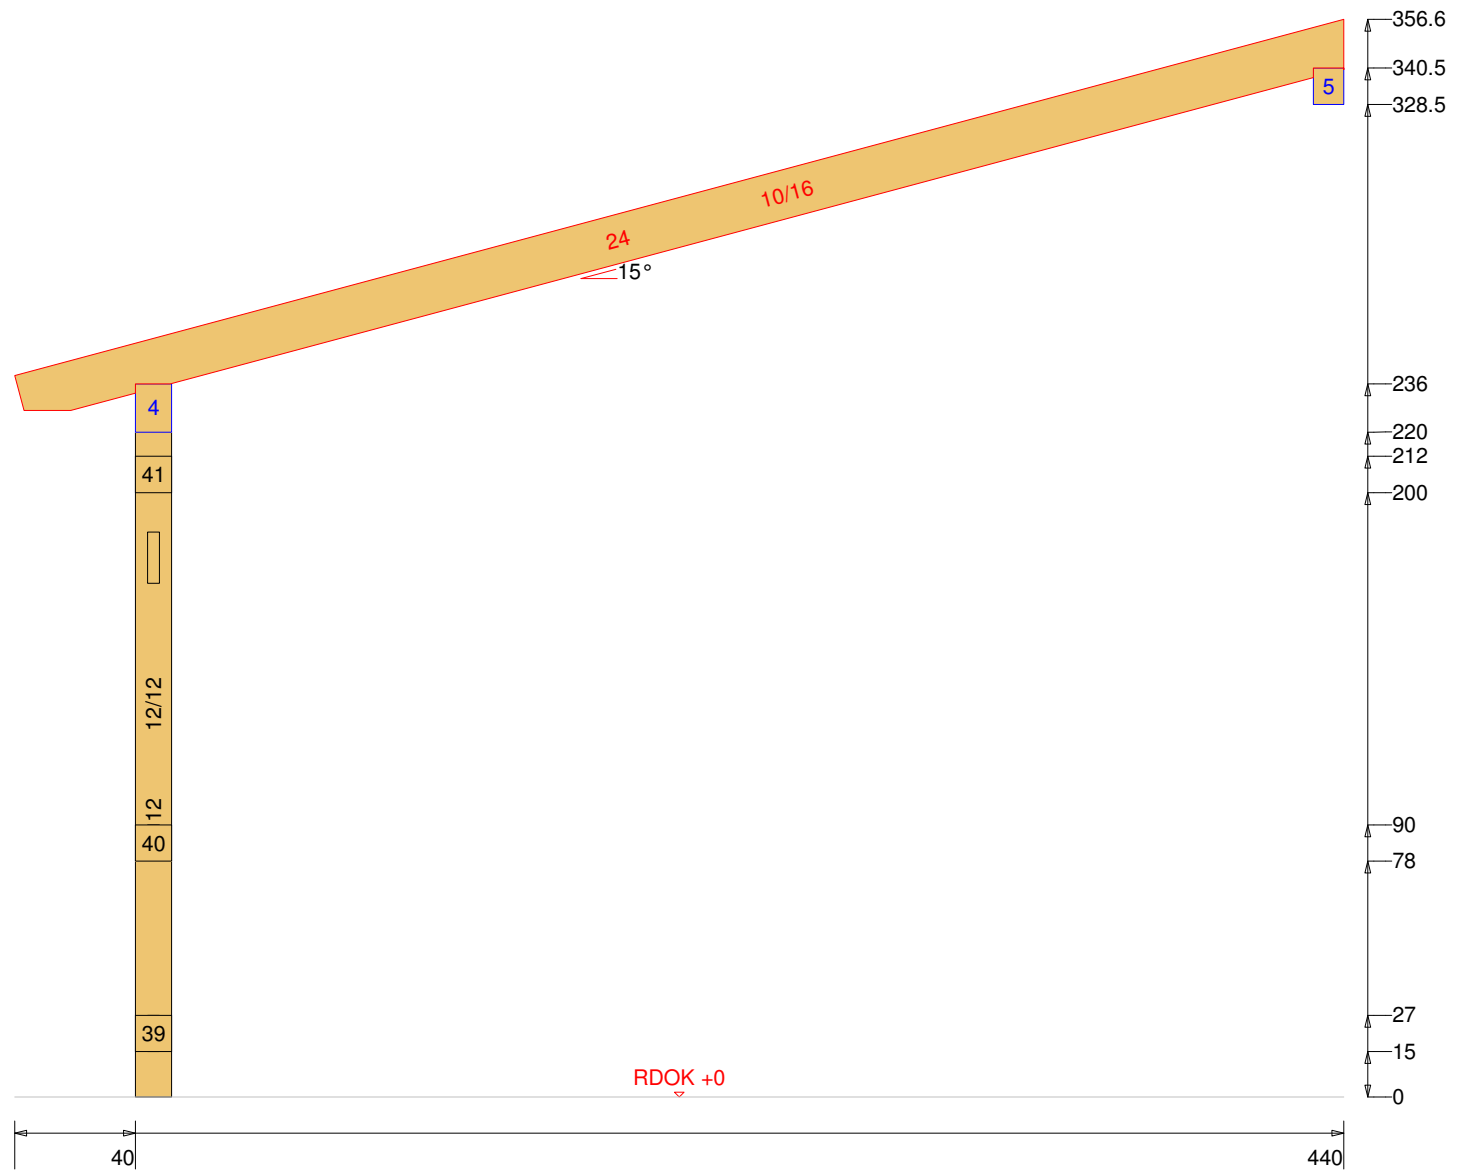

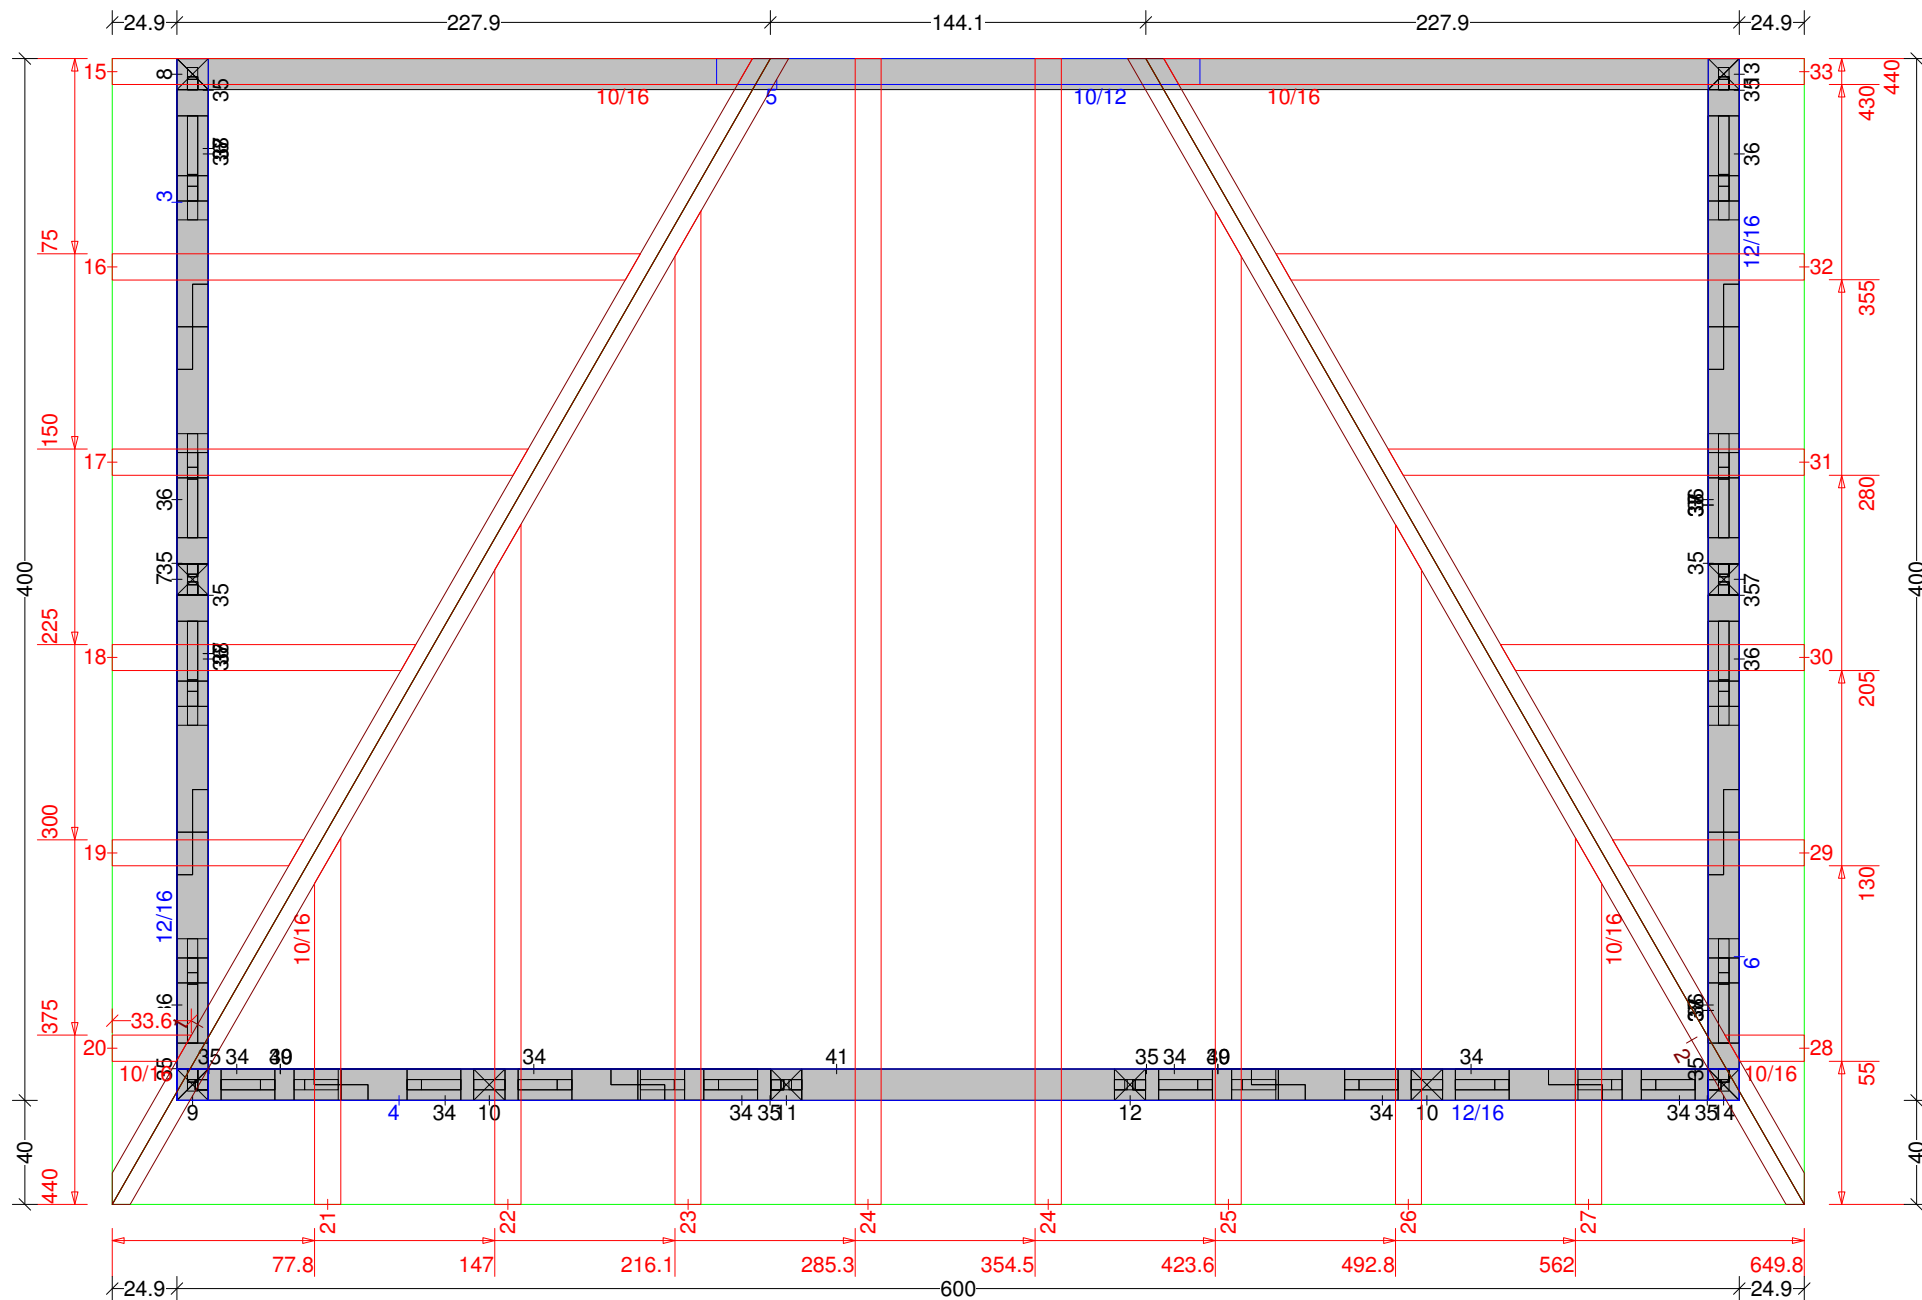

Wand-Pergola 7 M 1:10 Säule Nr: 13 Anzahl: 1 NH 90° 12/12 Länge: 224

