




Carport-Satteldach 15

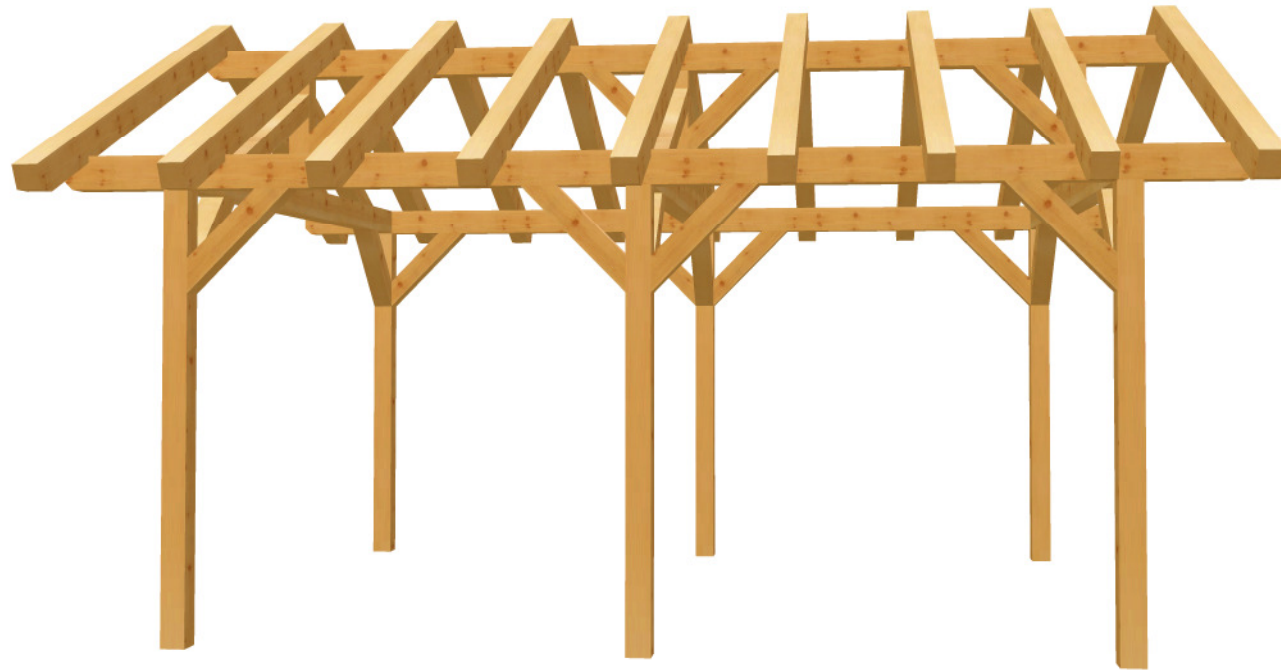


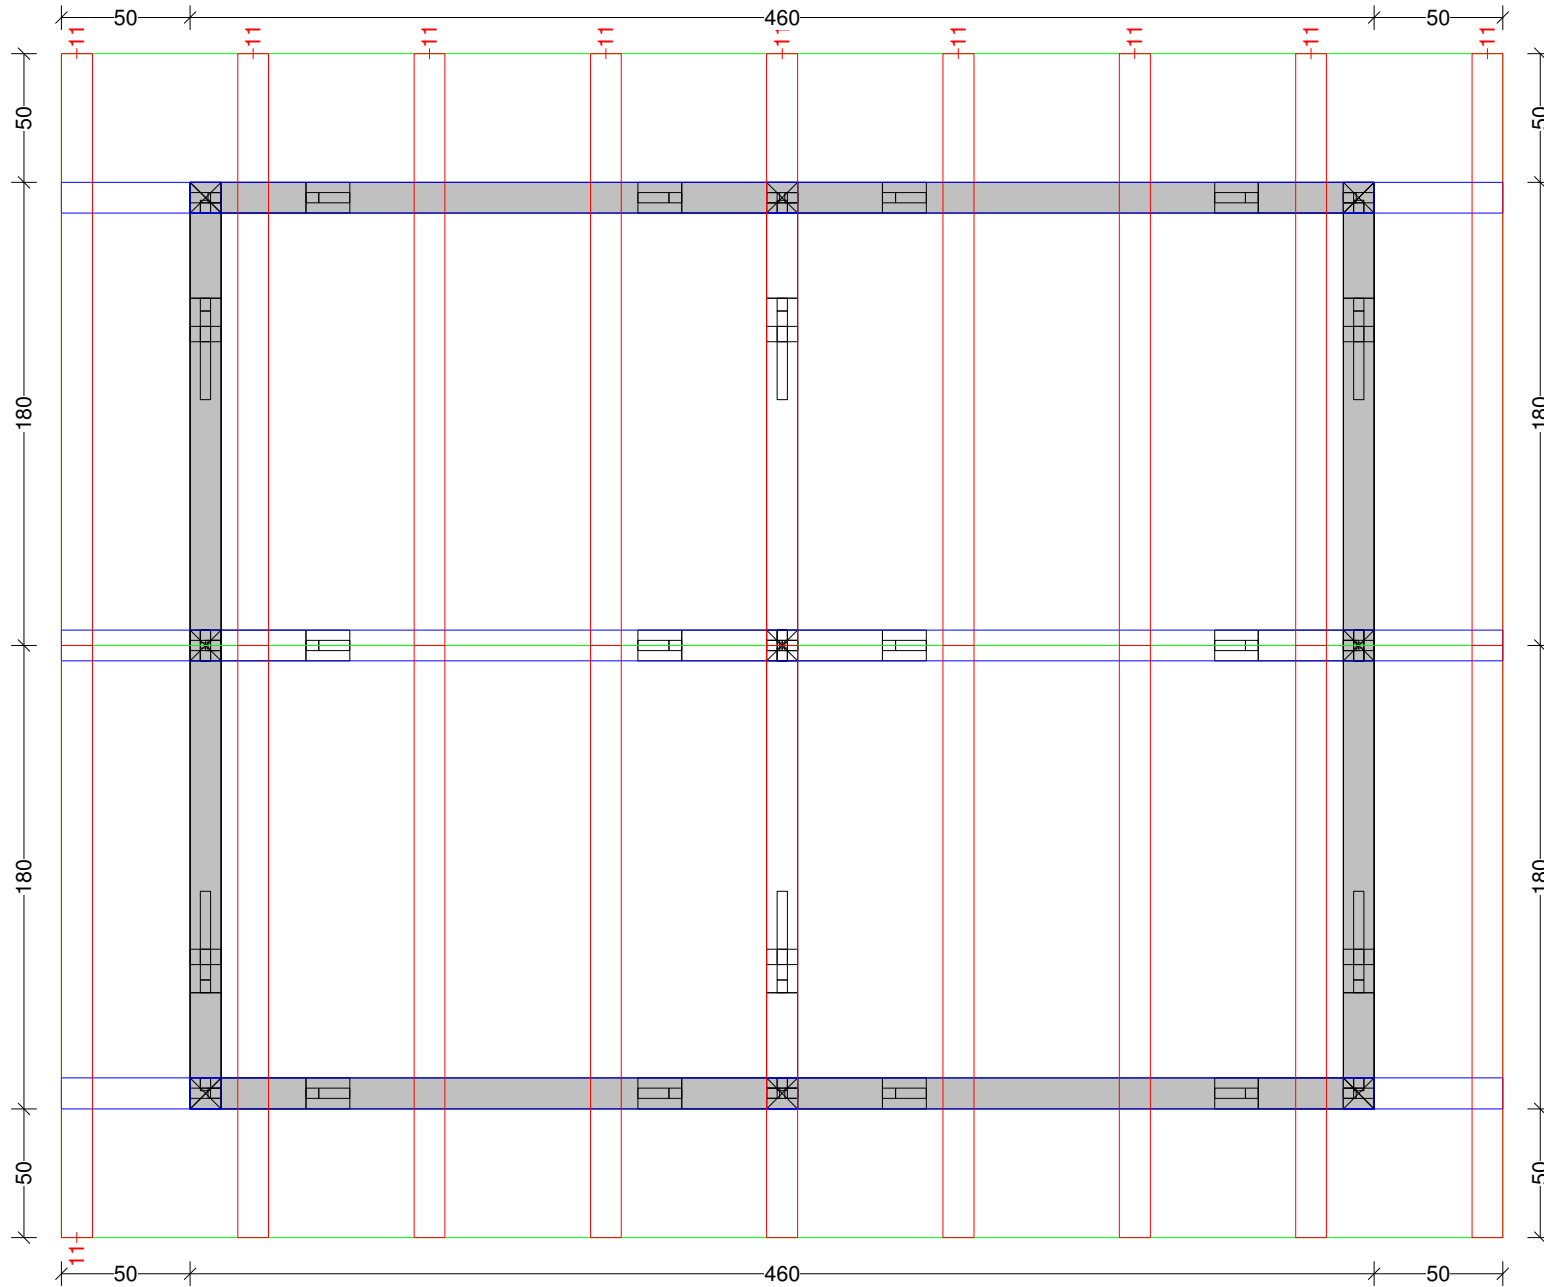





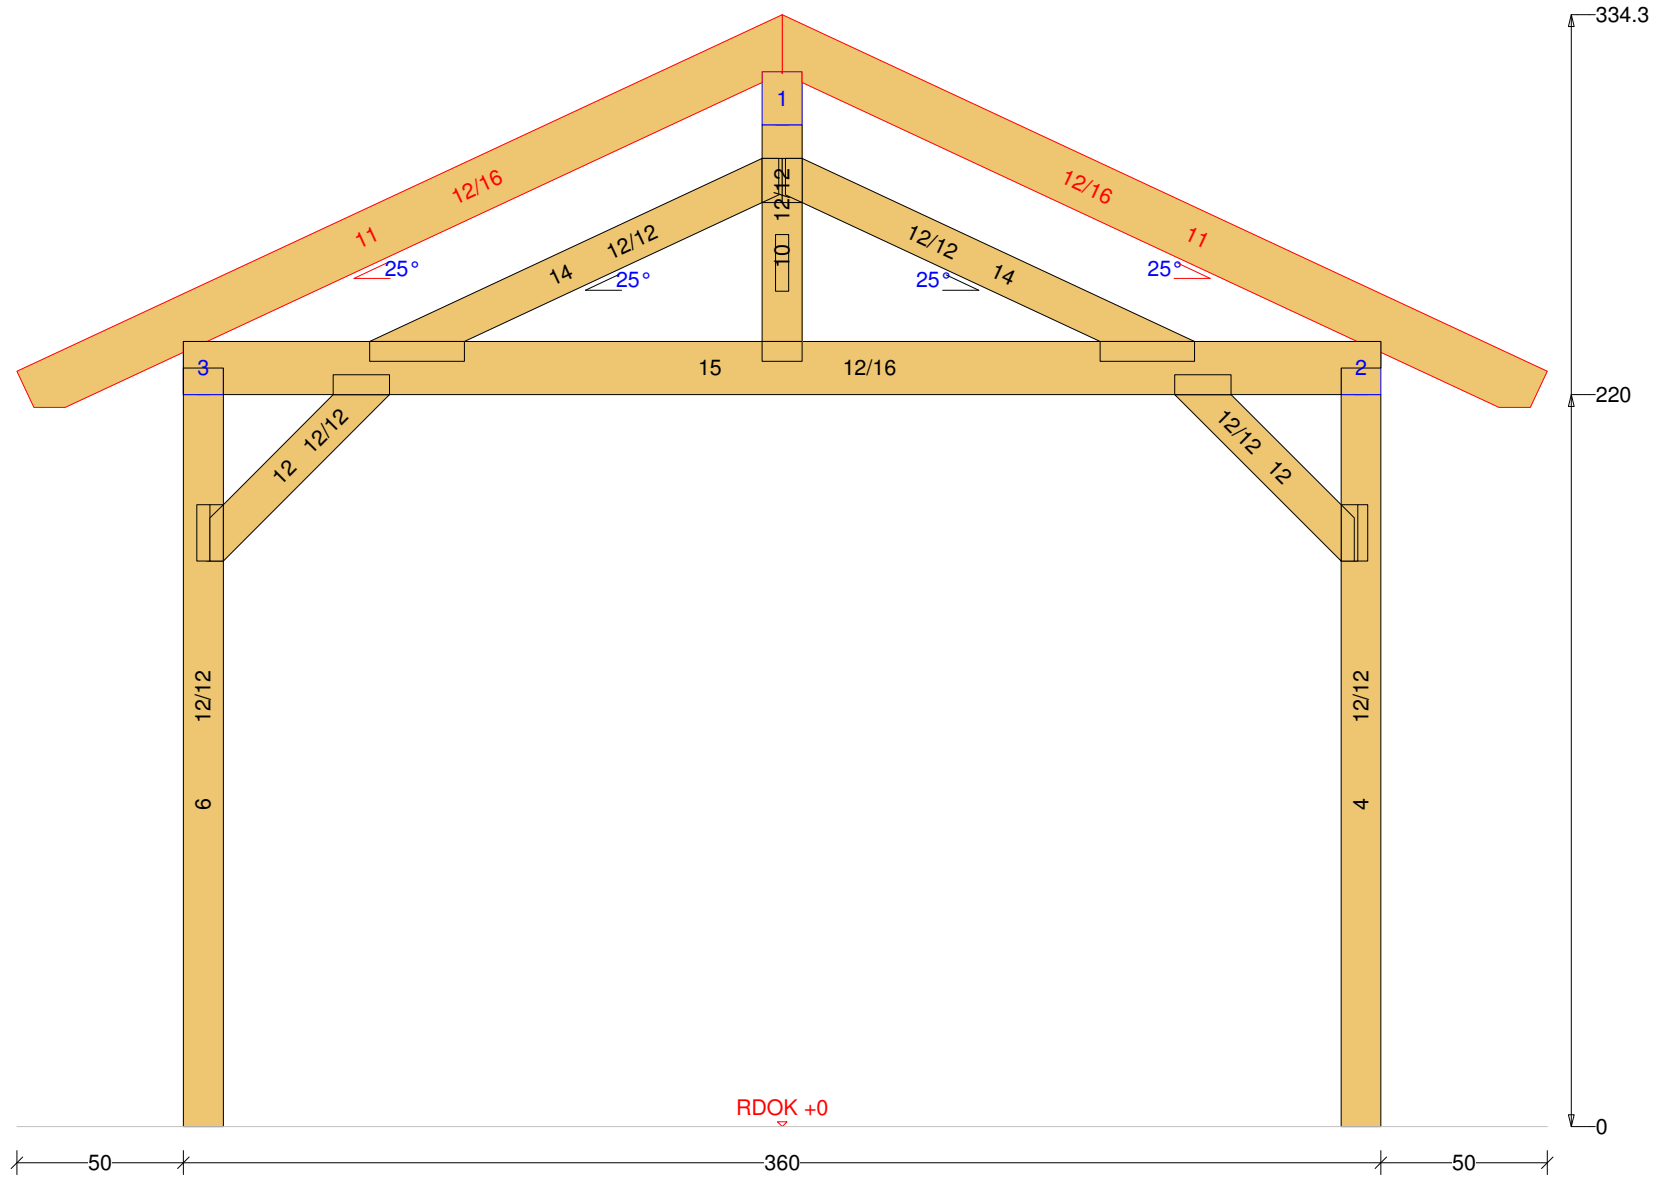

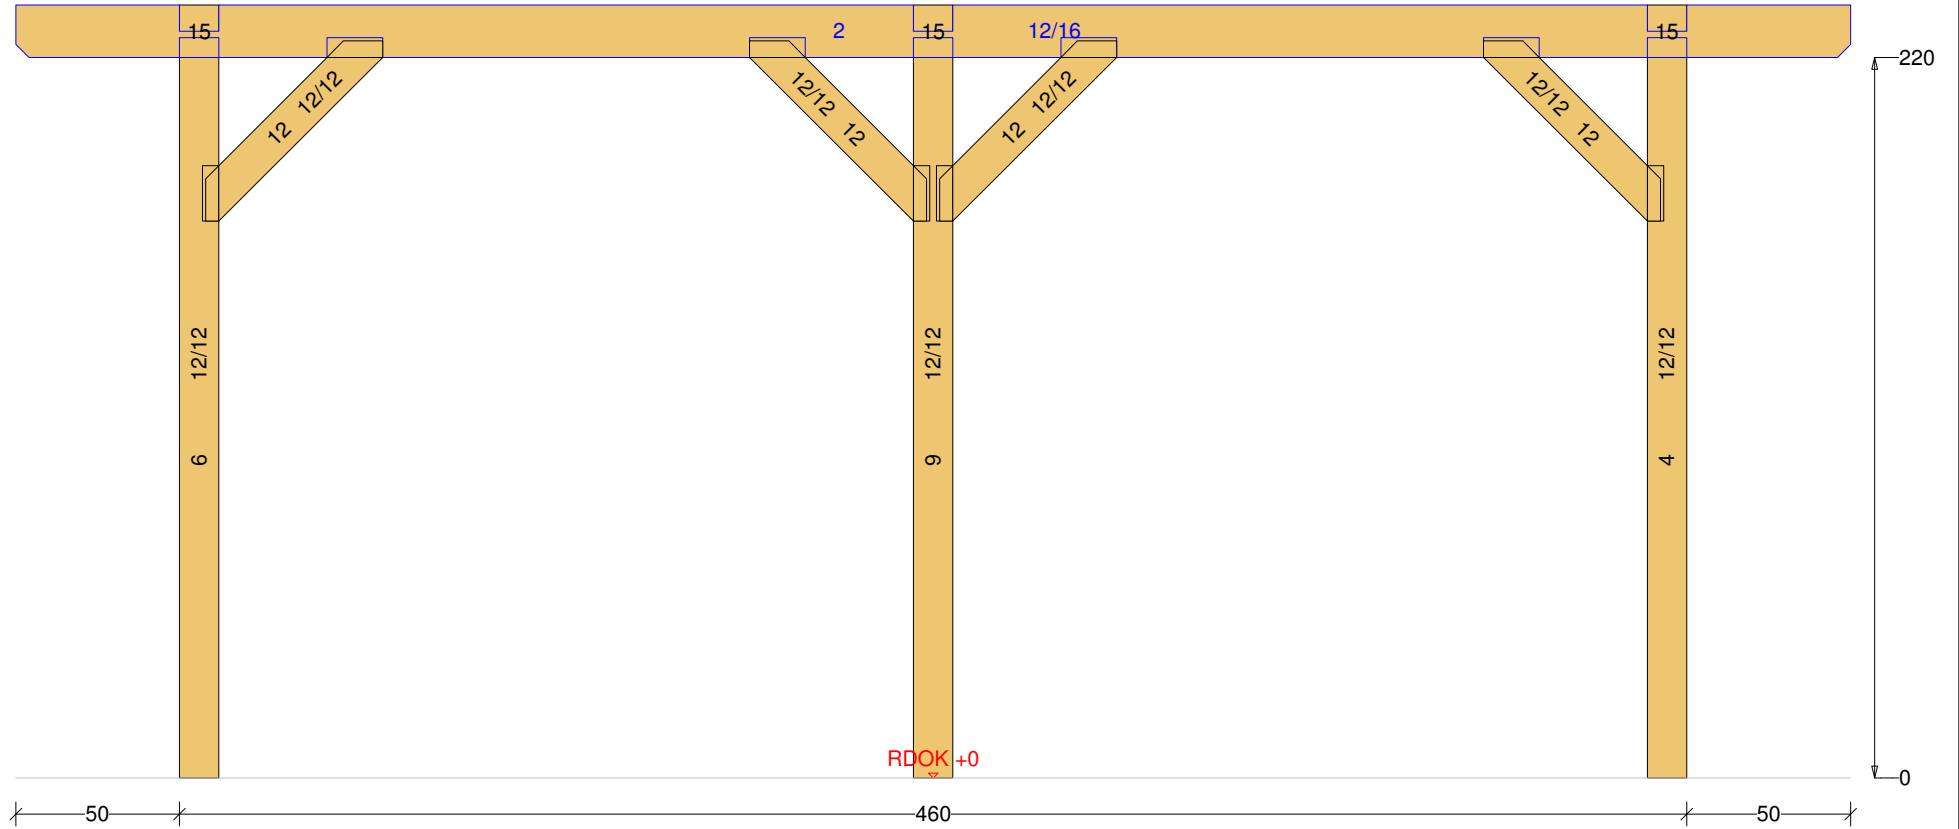

Carport-Satteldach 15 M 1:10 Säule Nr: 4 Anzahl: 2 NH 90° 12/12 Länge: 225

