




X[|ää&Üæ^|ää&@H

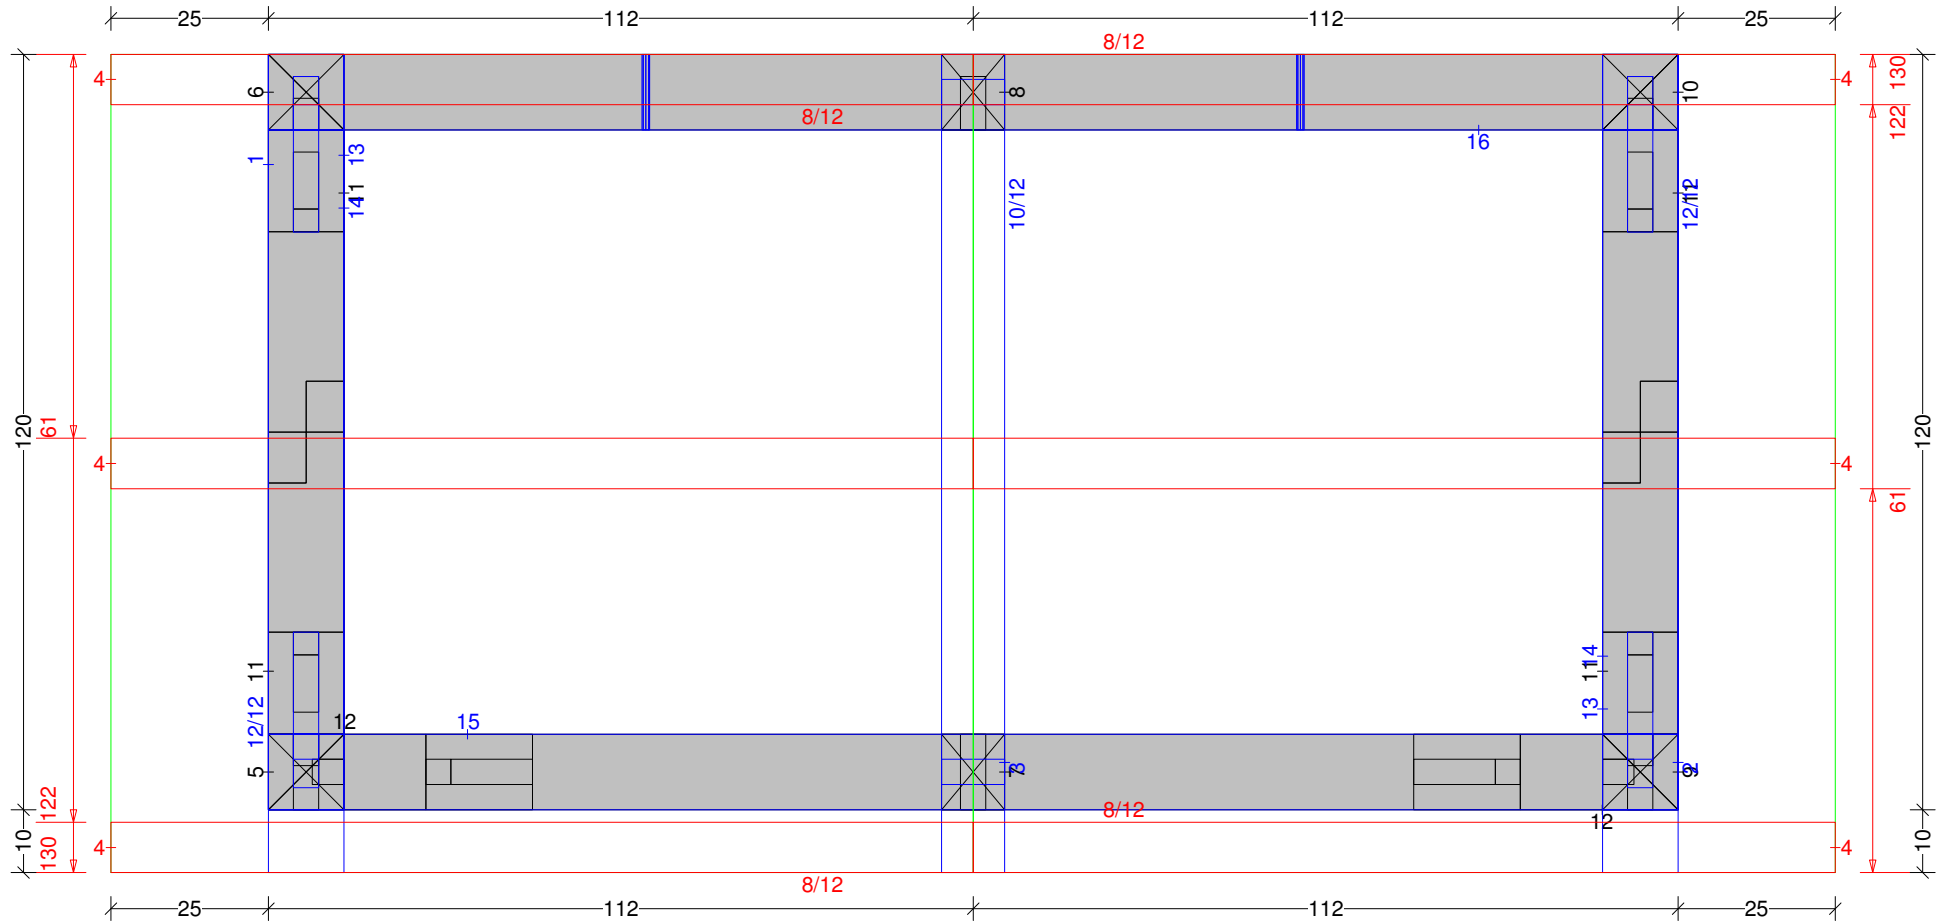

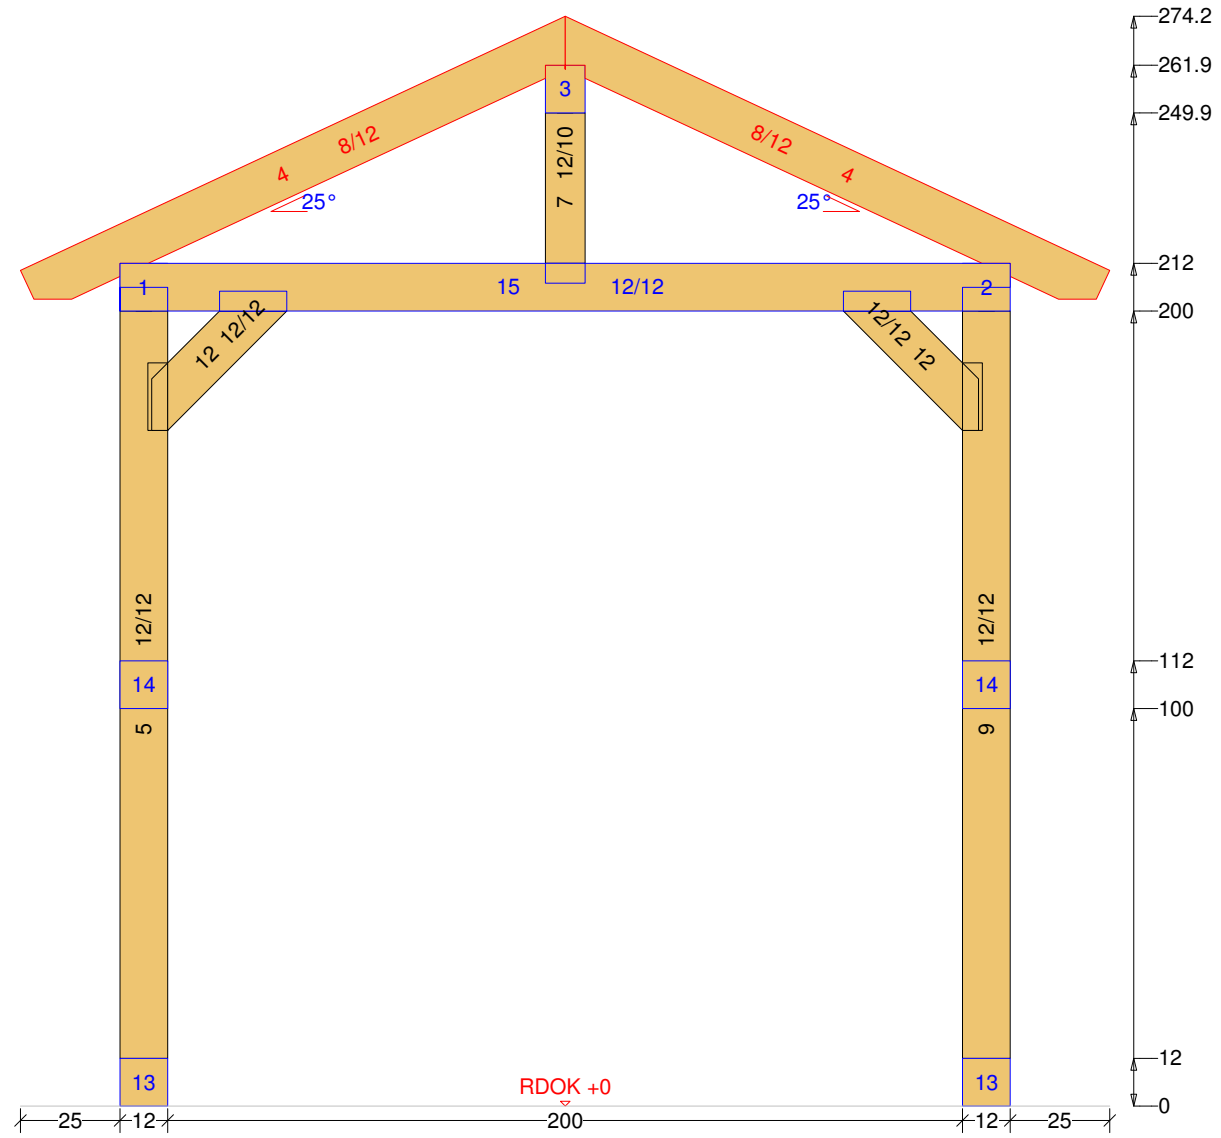





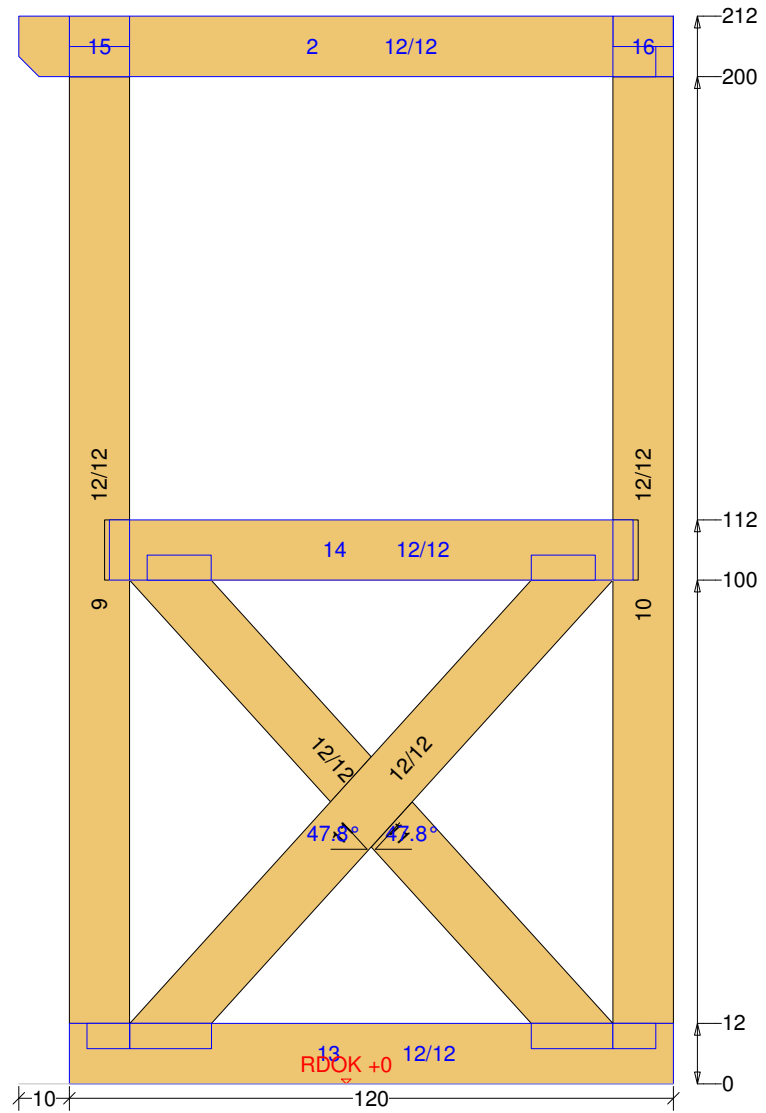

Vordach-Satteldach 3 M 1:5 Wechsel Nr: 14 Anzahl: 2 NH 12/12 Länge: 104

