




Doppel-Carport-Satteldach 18

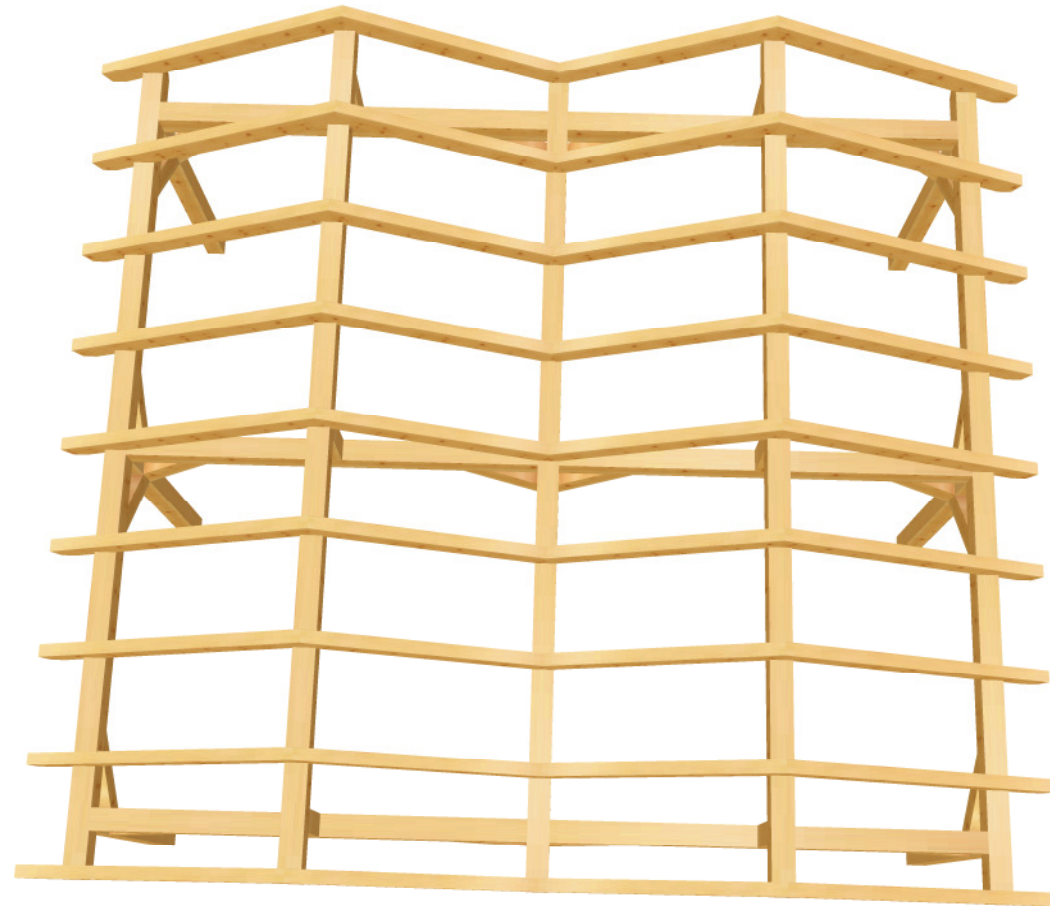


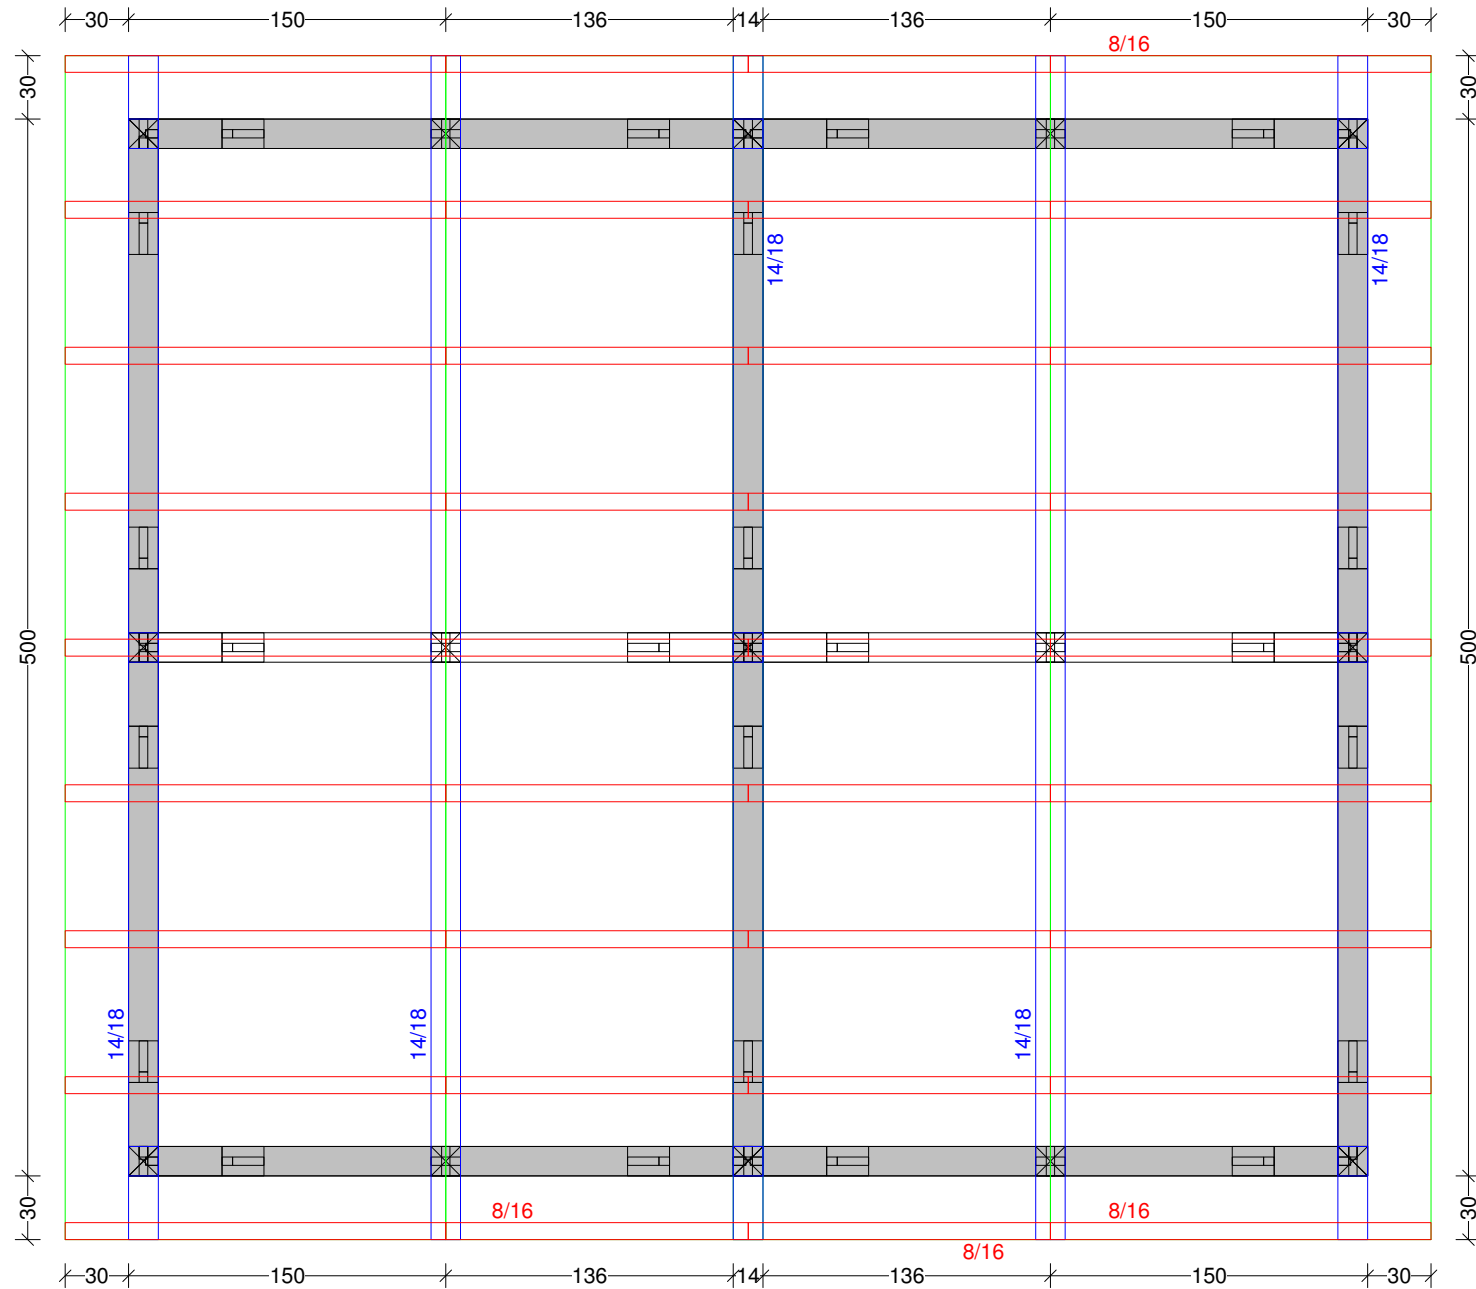





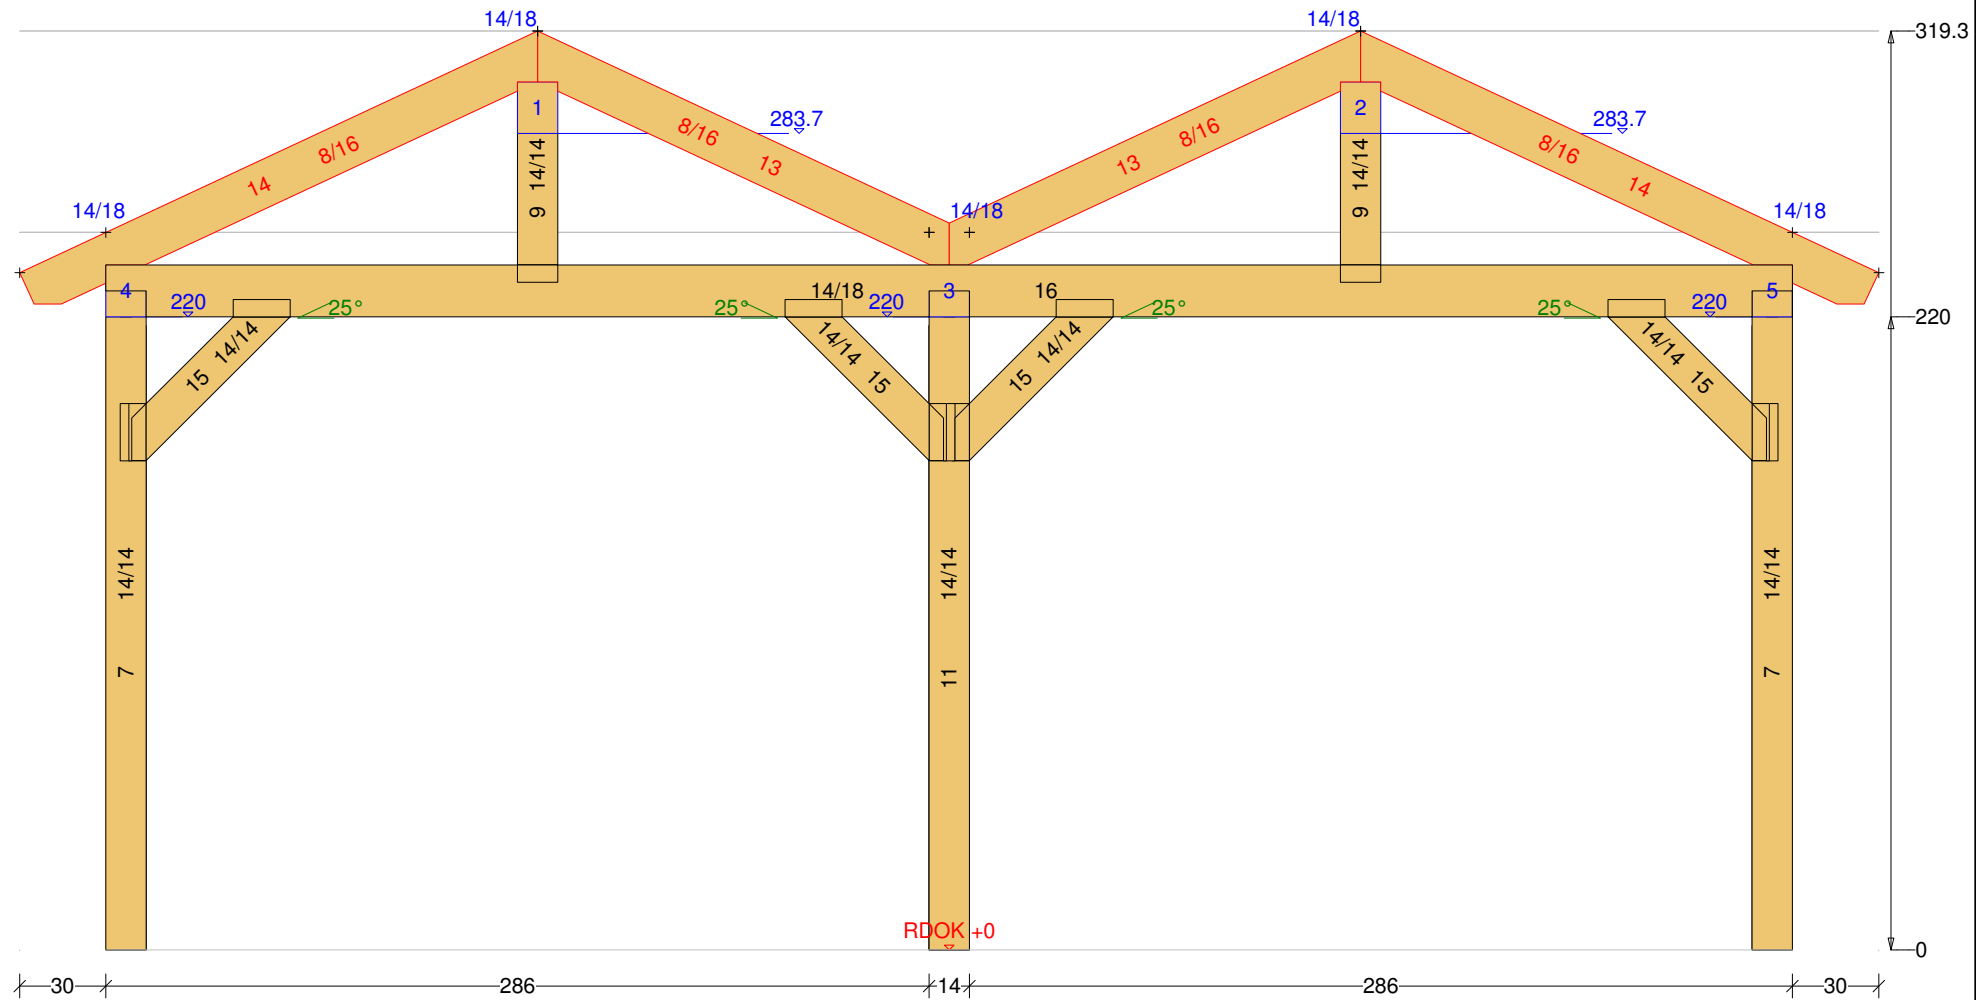

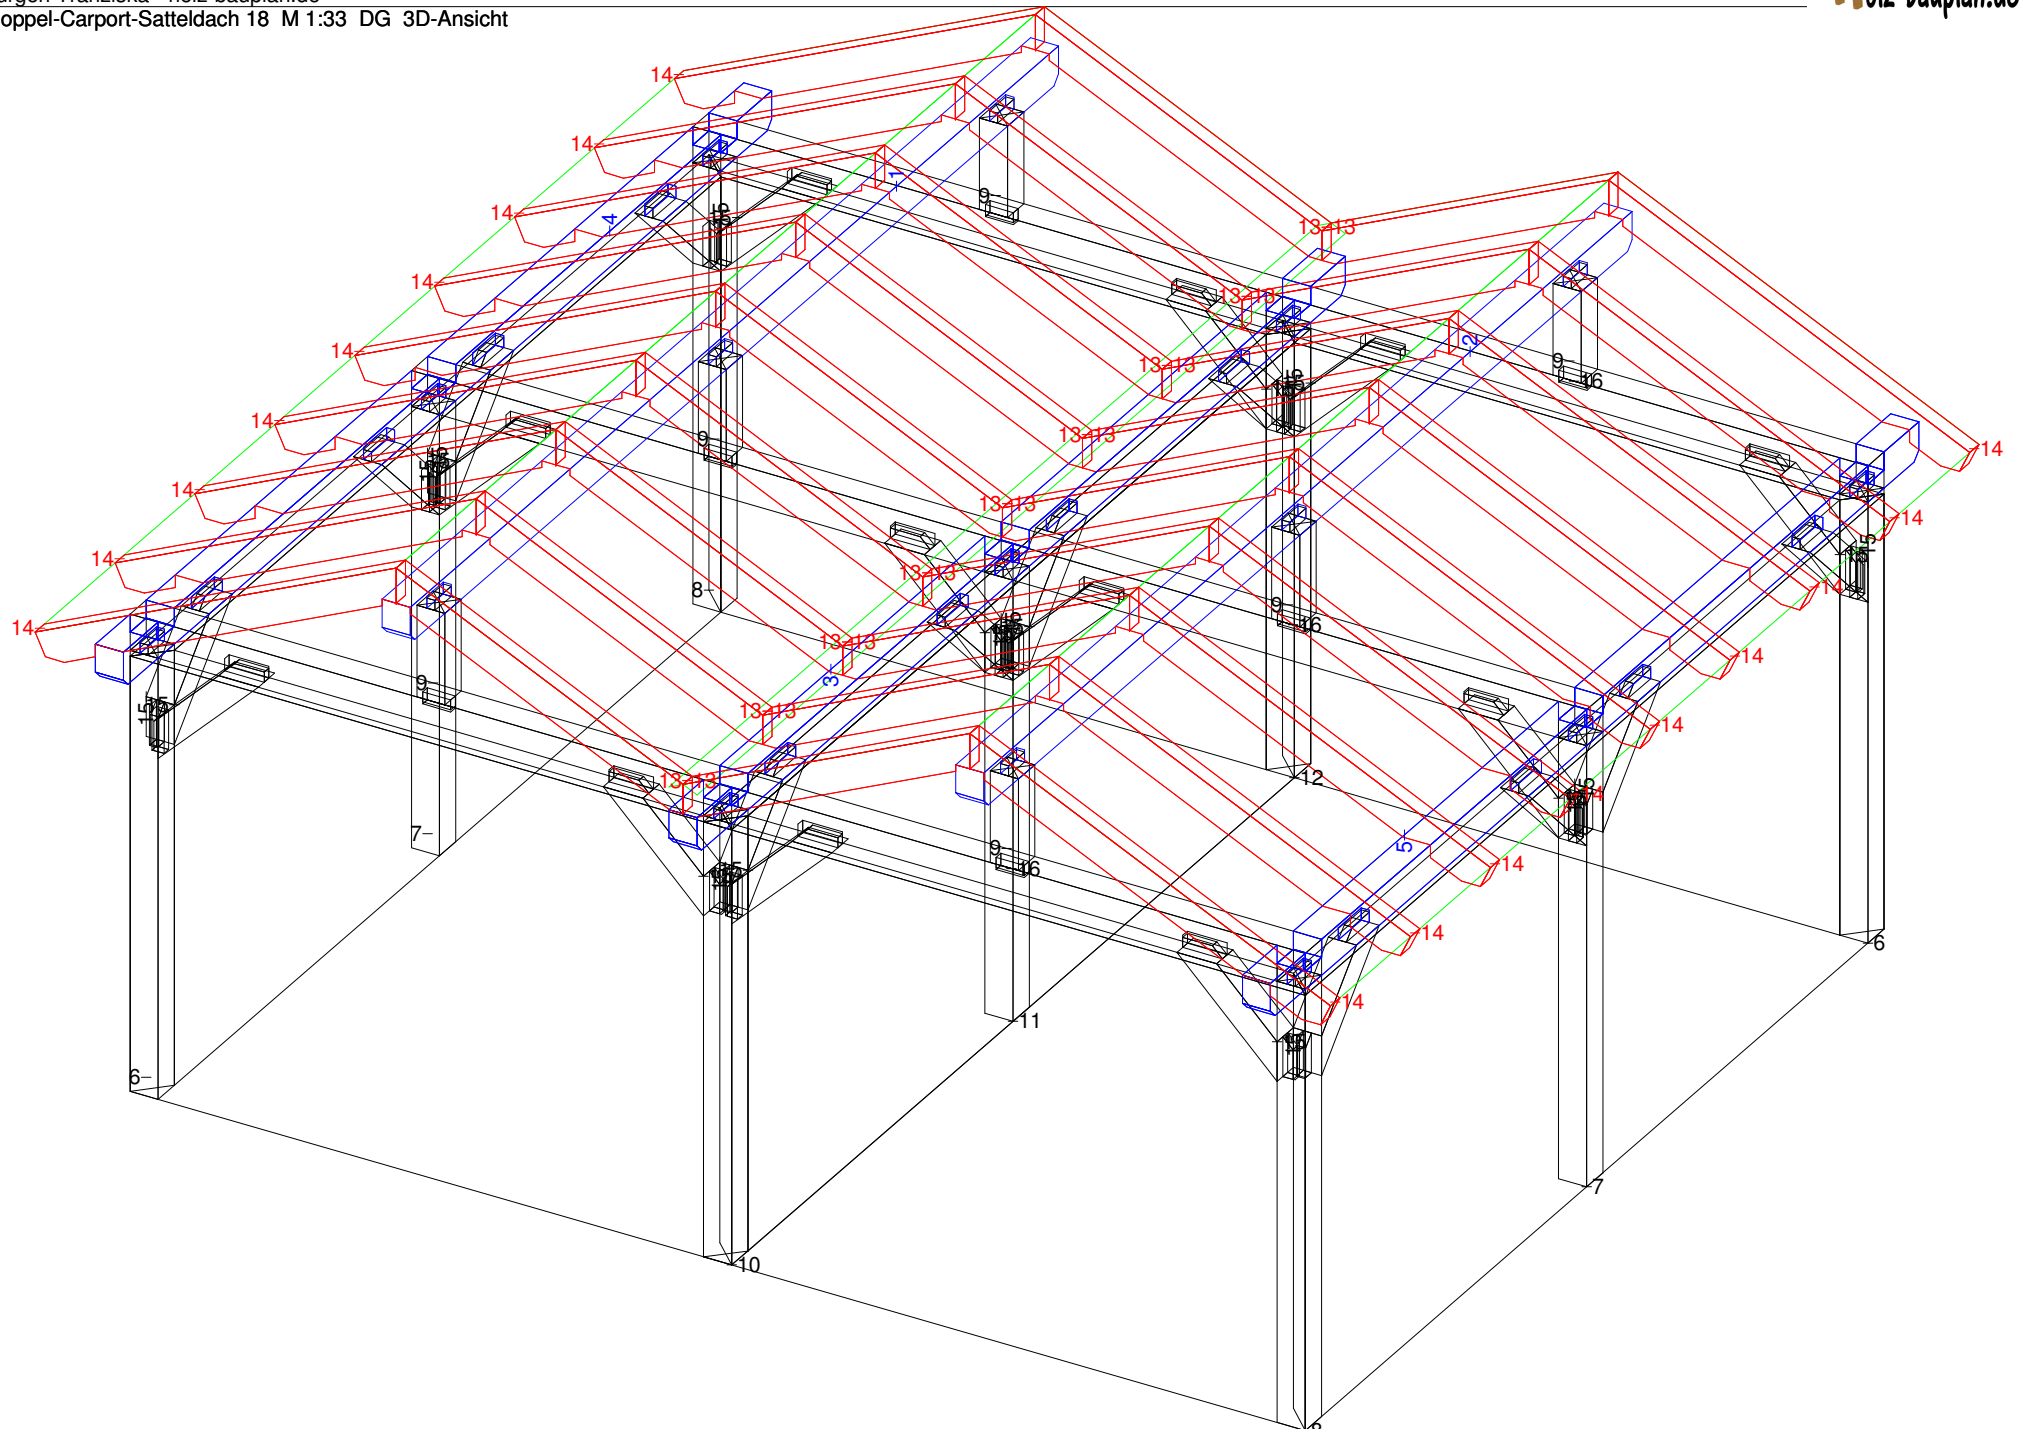

Doppel-Carport-Satteldach 18 M 1:10 Säule Nr. 6 Anzahl: 2 NH 90° 14/14 Länge: 225

