Abbundpläne nach Maß

holz-bauplan.de

info@holz-bauplan.de

Vorschau Gartenhaus 11

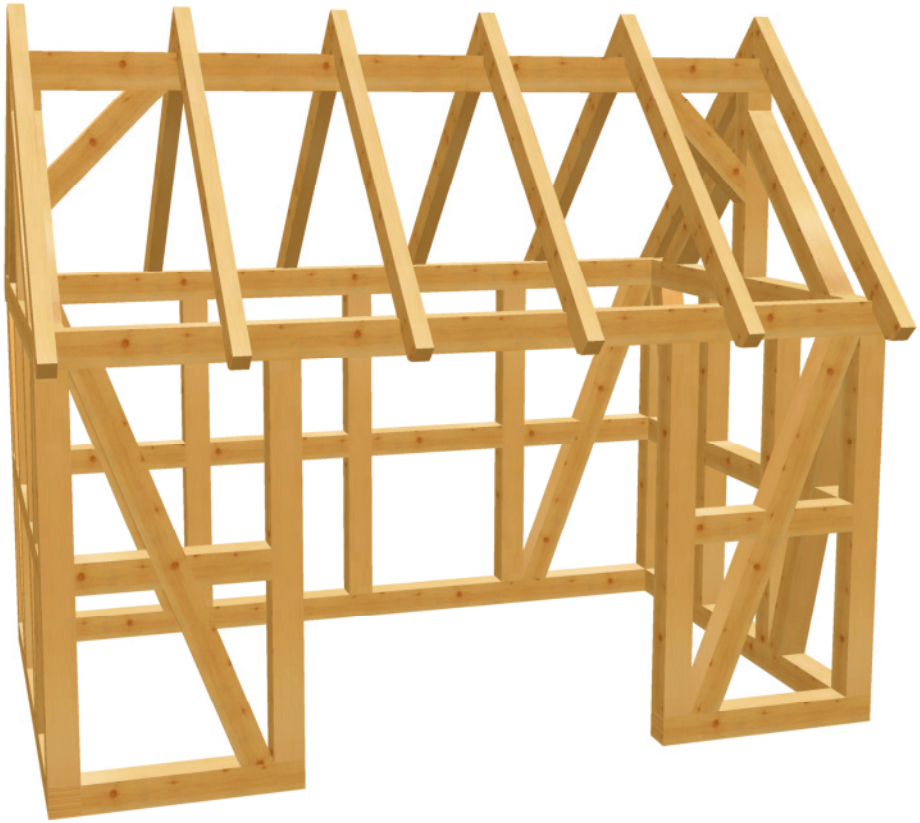

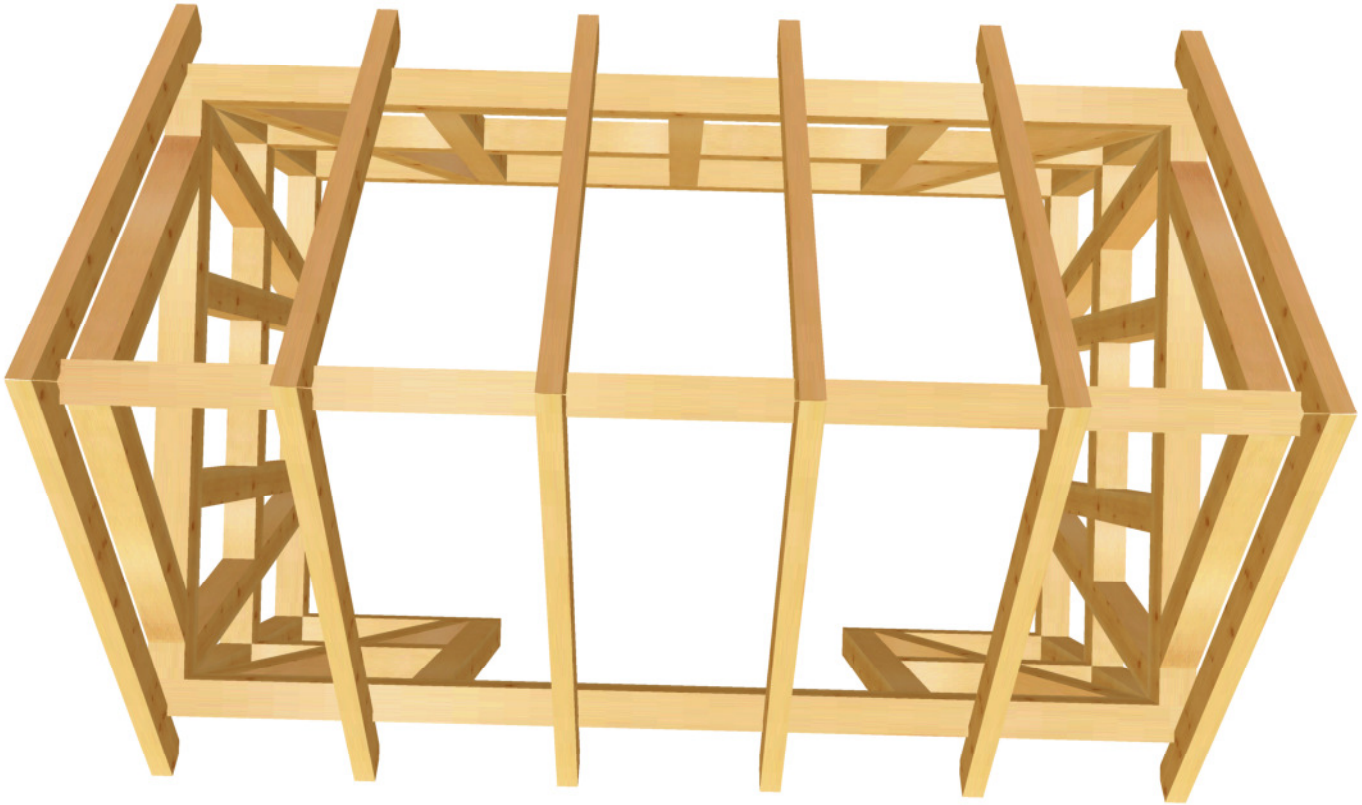

holz-bauplan.de

Jürgen Tranziska - holz-bauplan.de

Gartenhaus 11 M 1:20 DG Draufsicht Dachfläche-2 <4> 45° <Wand-3>

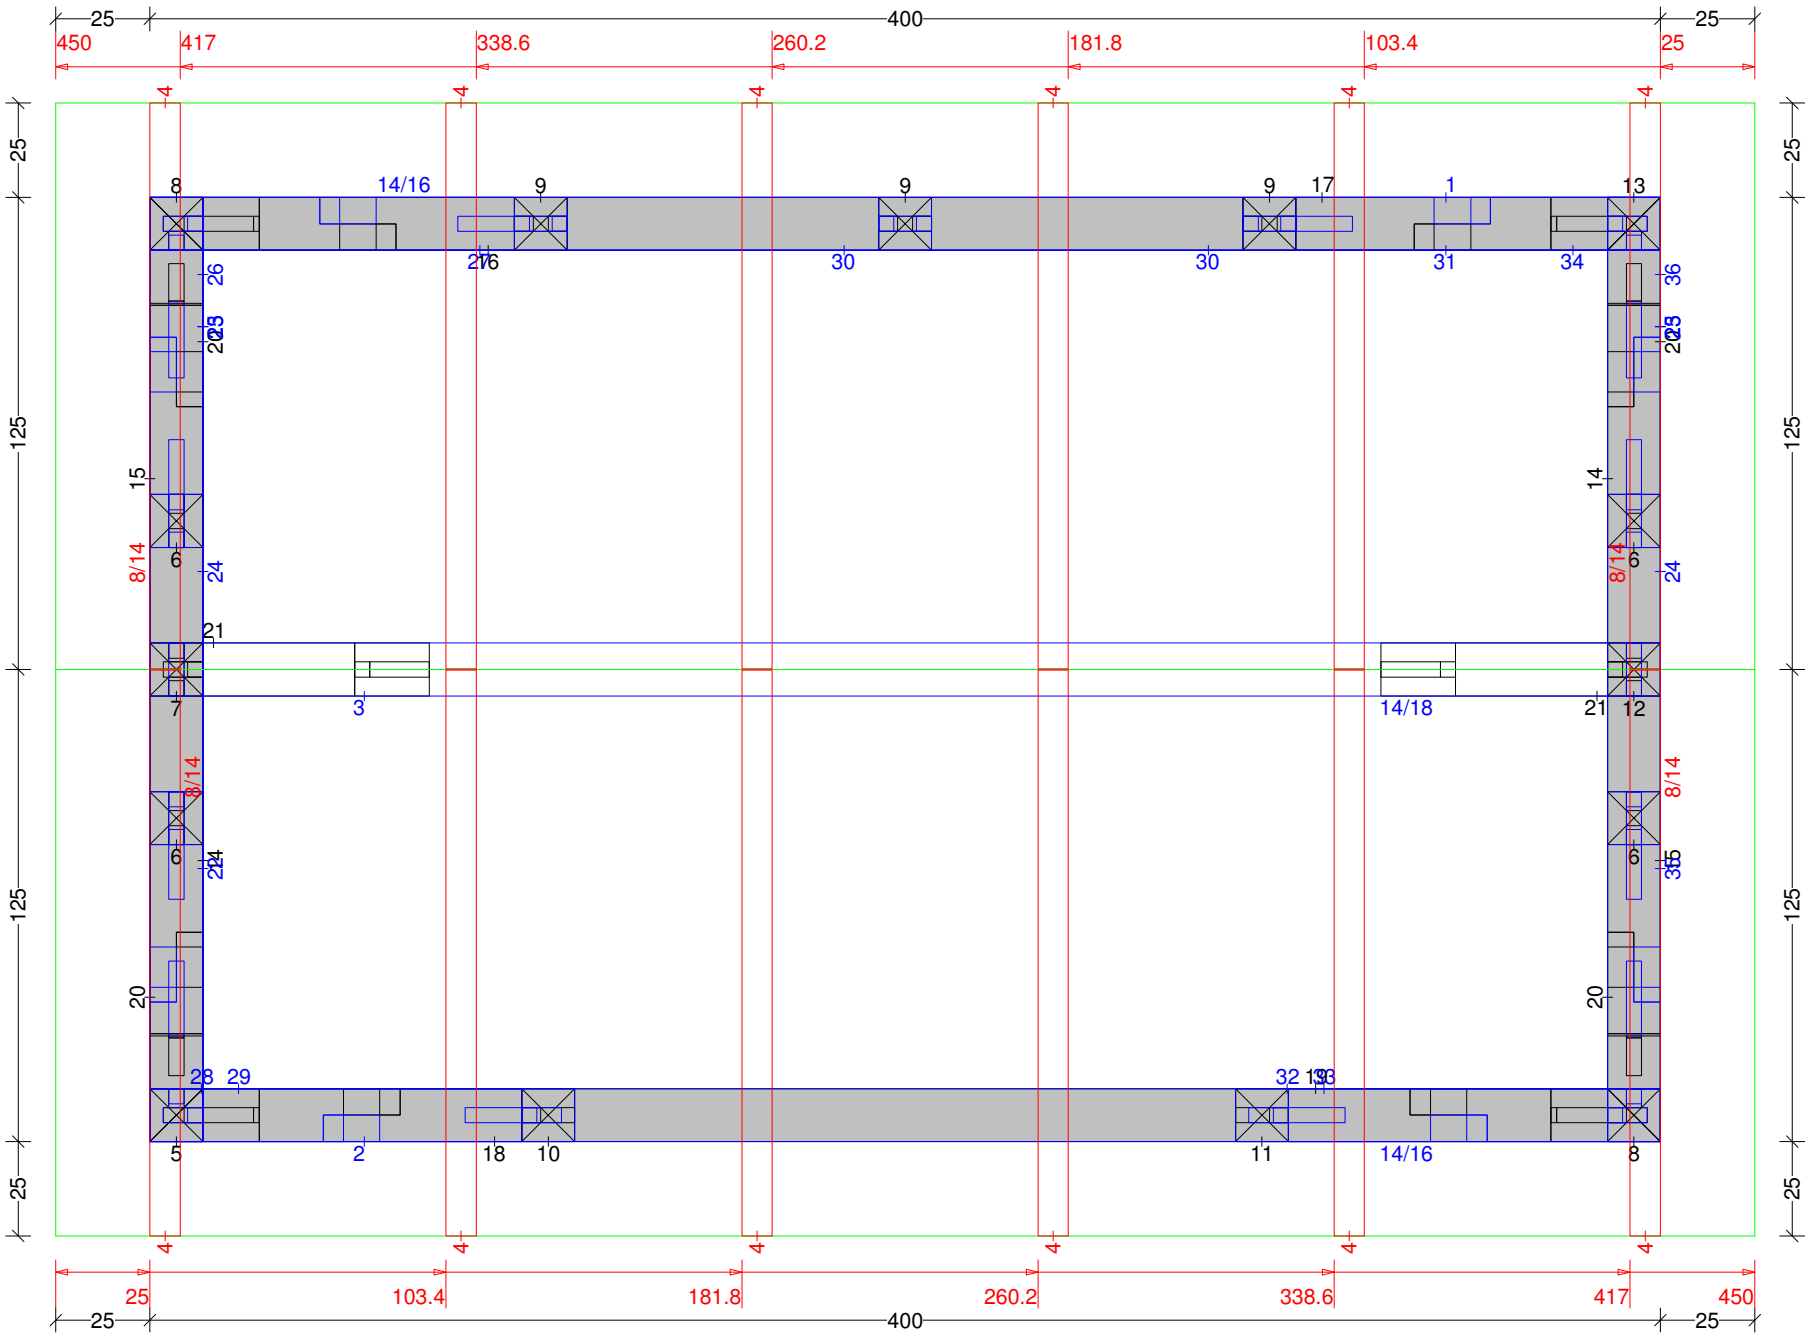

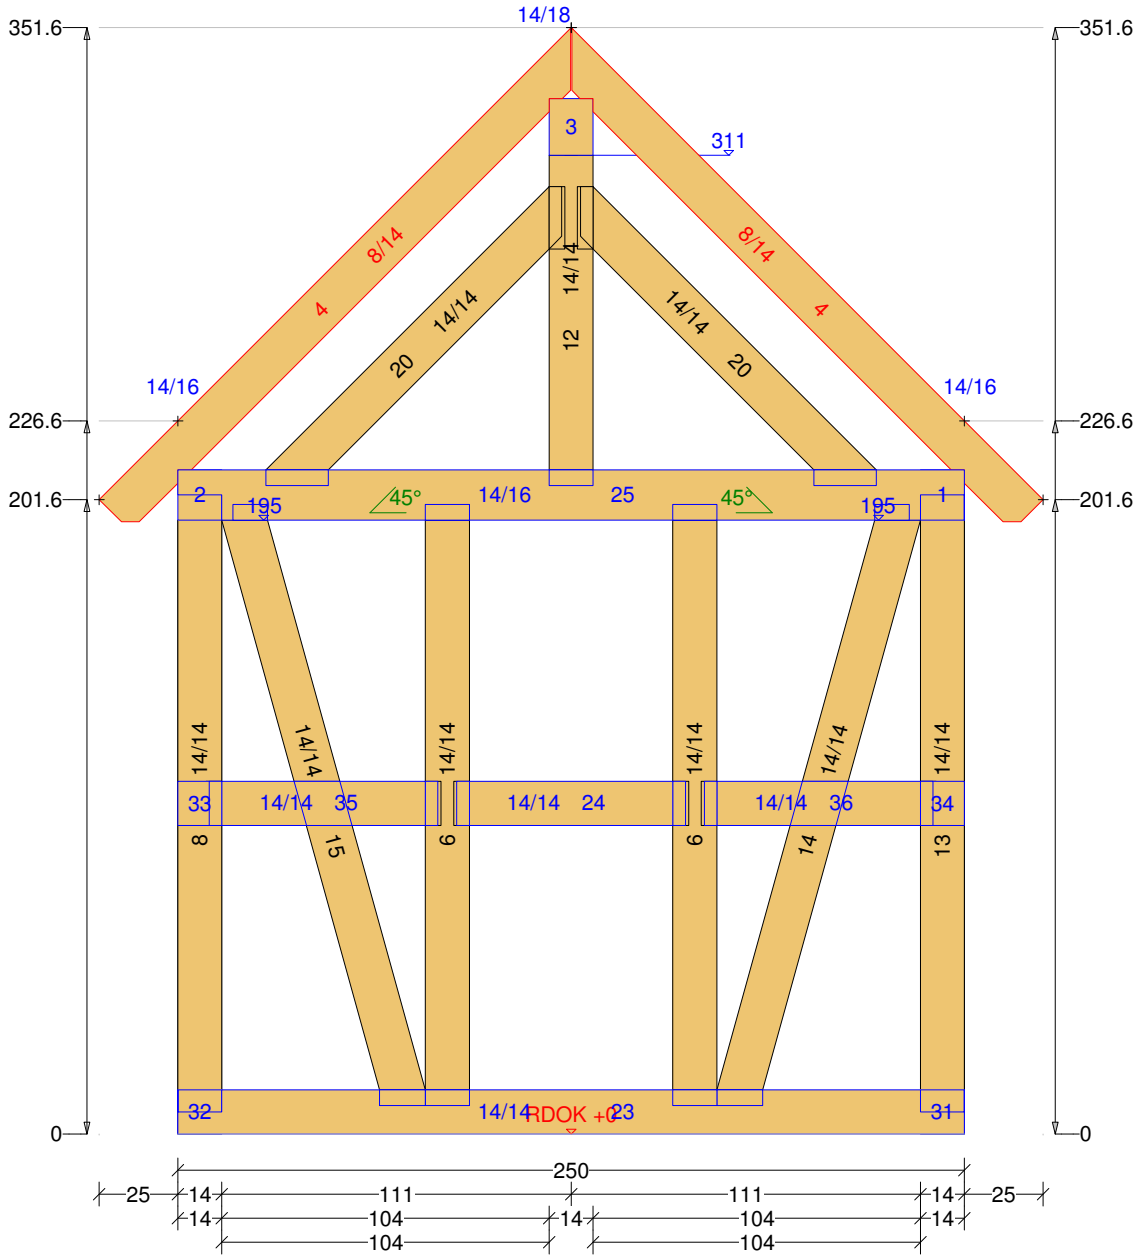
351.6
14/18
3
311
8/14
4
14/14
20
12
14/16
226.6
201.6
2
195
45°
25
1
14/14
33
35
24
36
34
8
15
6
14
13
32
23
31
RDOK +0
0
250
25
14
111
104
104

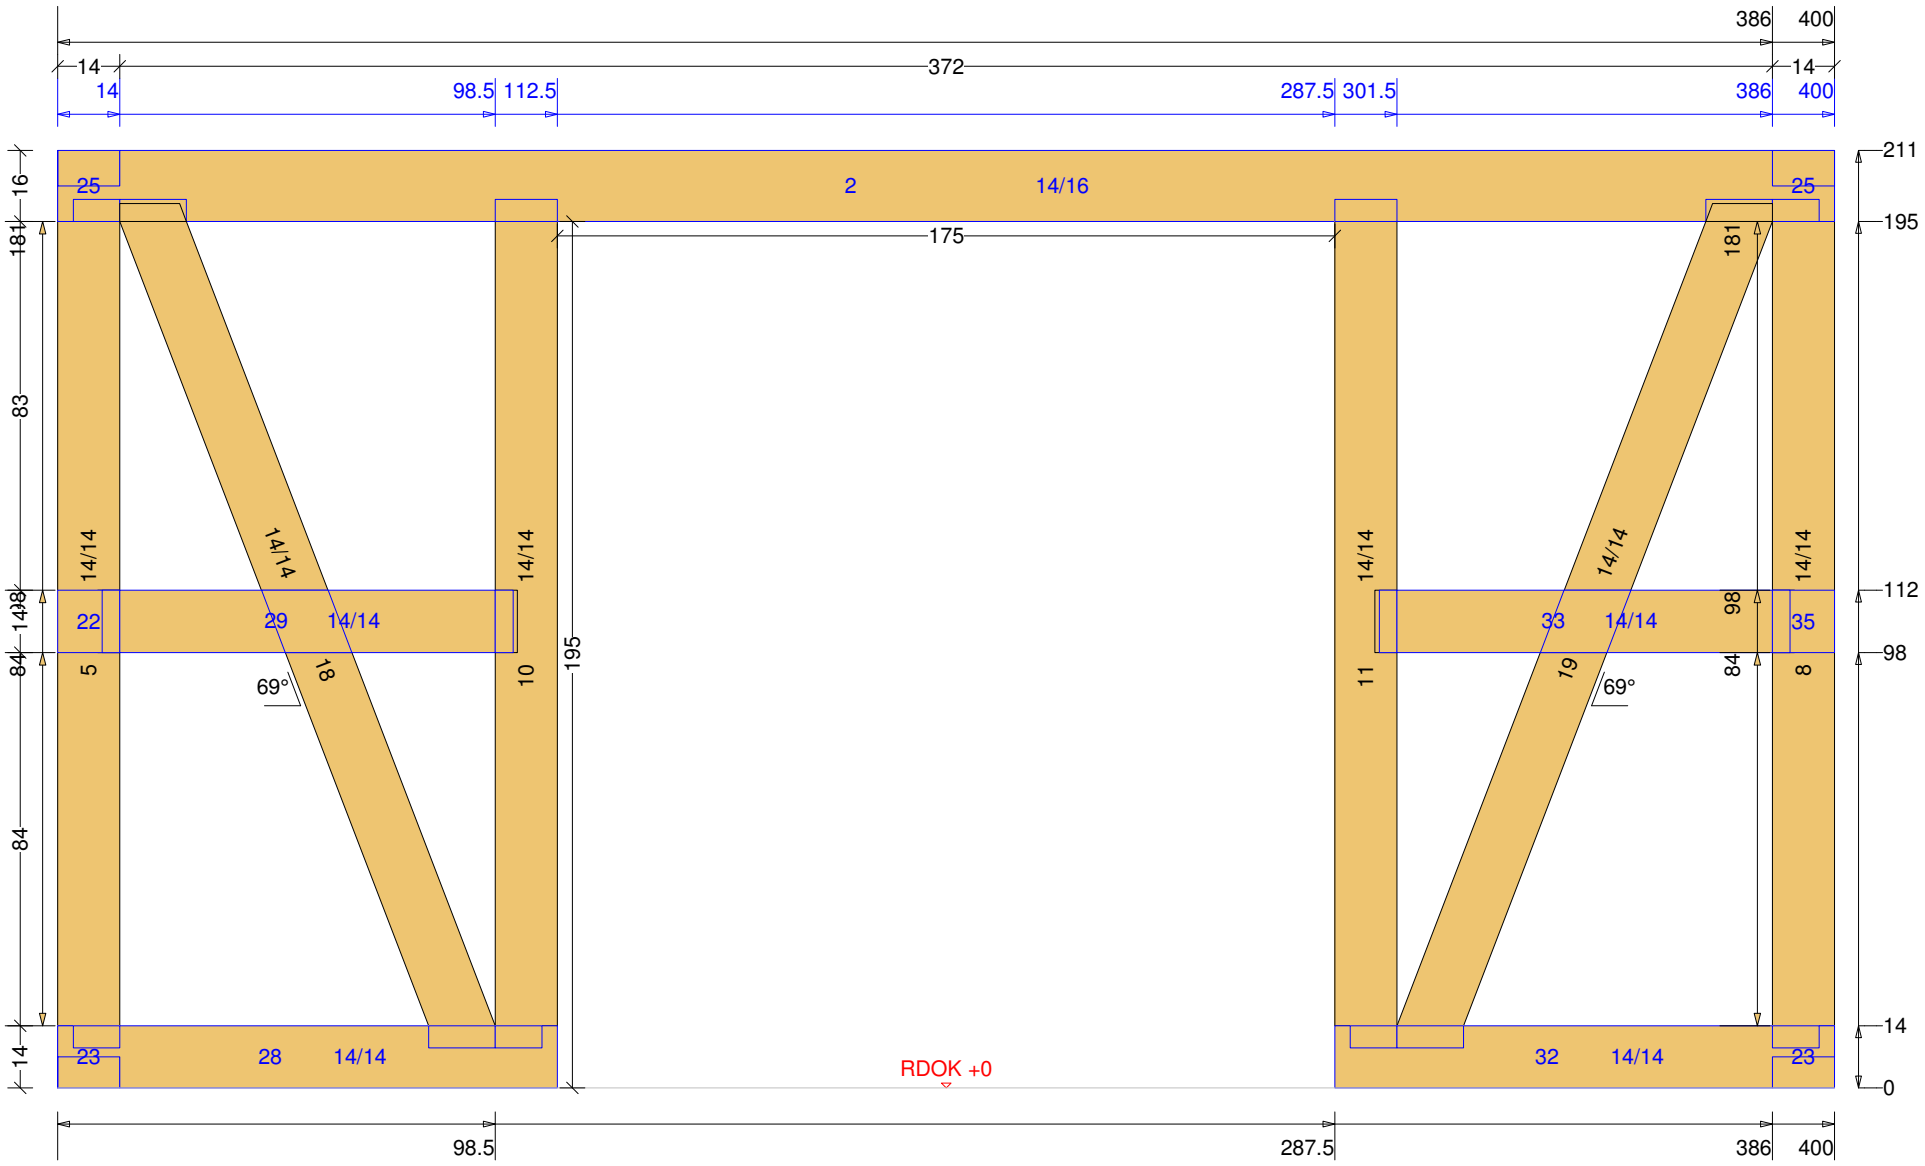
386
400
14
372
14
14
98.5
112.5
287.5
301.5
386
400
211
195
112
98
14
0
16
181
83
14
84
84
14
25
2
14/16
25
175
181
14/14
14/14
14/14
14/14
14/14
14/14
22
29
14/14
33
14/14
35
5
18
10
11
19
8
69°
69°
195
98
84
23
28
14/14
32
14/14
23
RDOK +0
98.5
287.5
386
400

Jürgen Tranziska - holz-bauplan.de
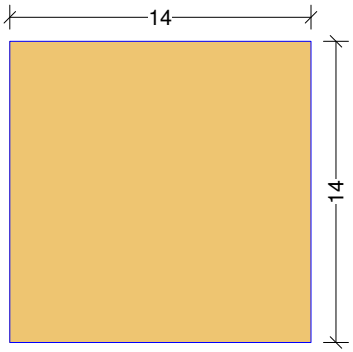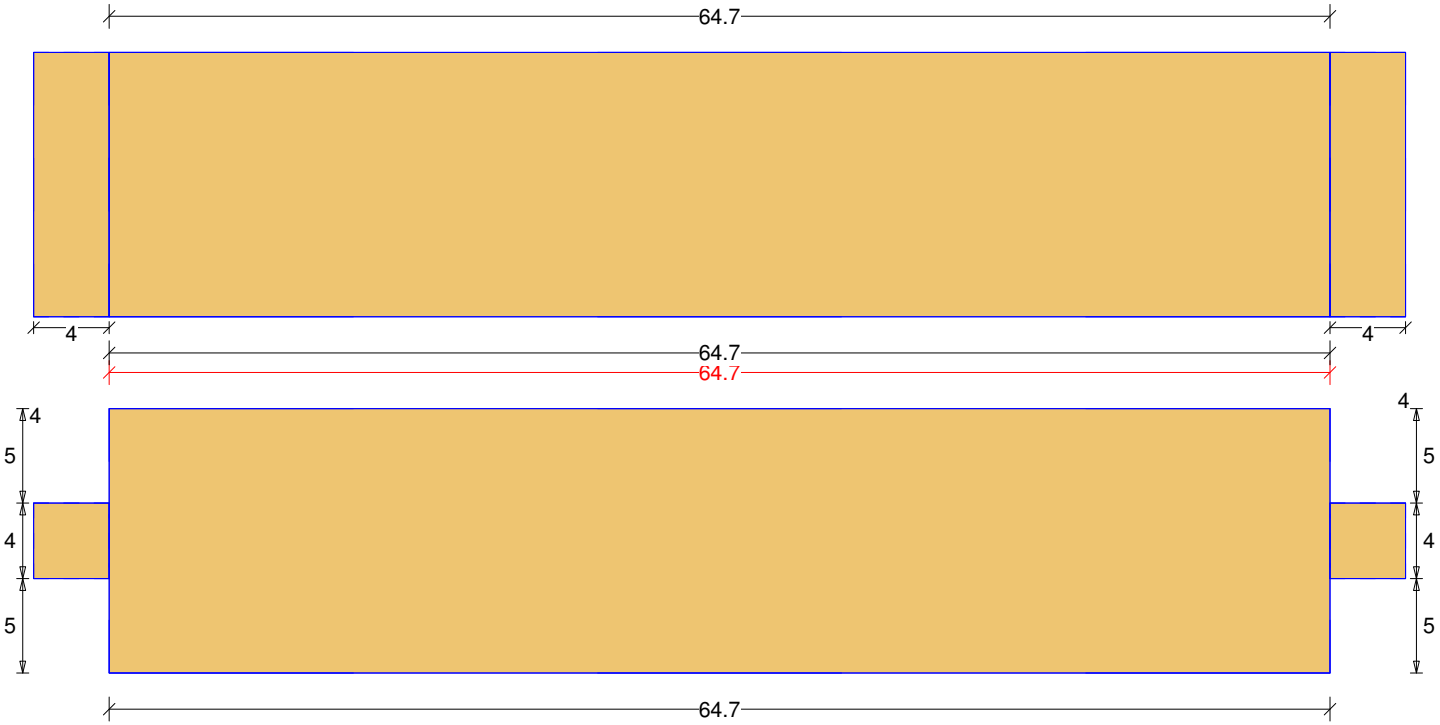
Gartenhaus 11 M 1:4 Wechsel Nr: 24 Anzahl: 2 NH 14/14 Länge: 72.7