Vordach-Satteldach 8

Abbundpläne nach Maß
holz-bauplan.de
holz-bauplan@t-online.de

holz-bauplan.de

Vordach-Satteldach 8 DG Draufsicht Dachfläche-1 <4> 25° <Wand-2> Maßstab 1:9

holz-bauplan.de

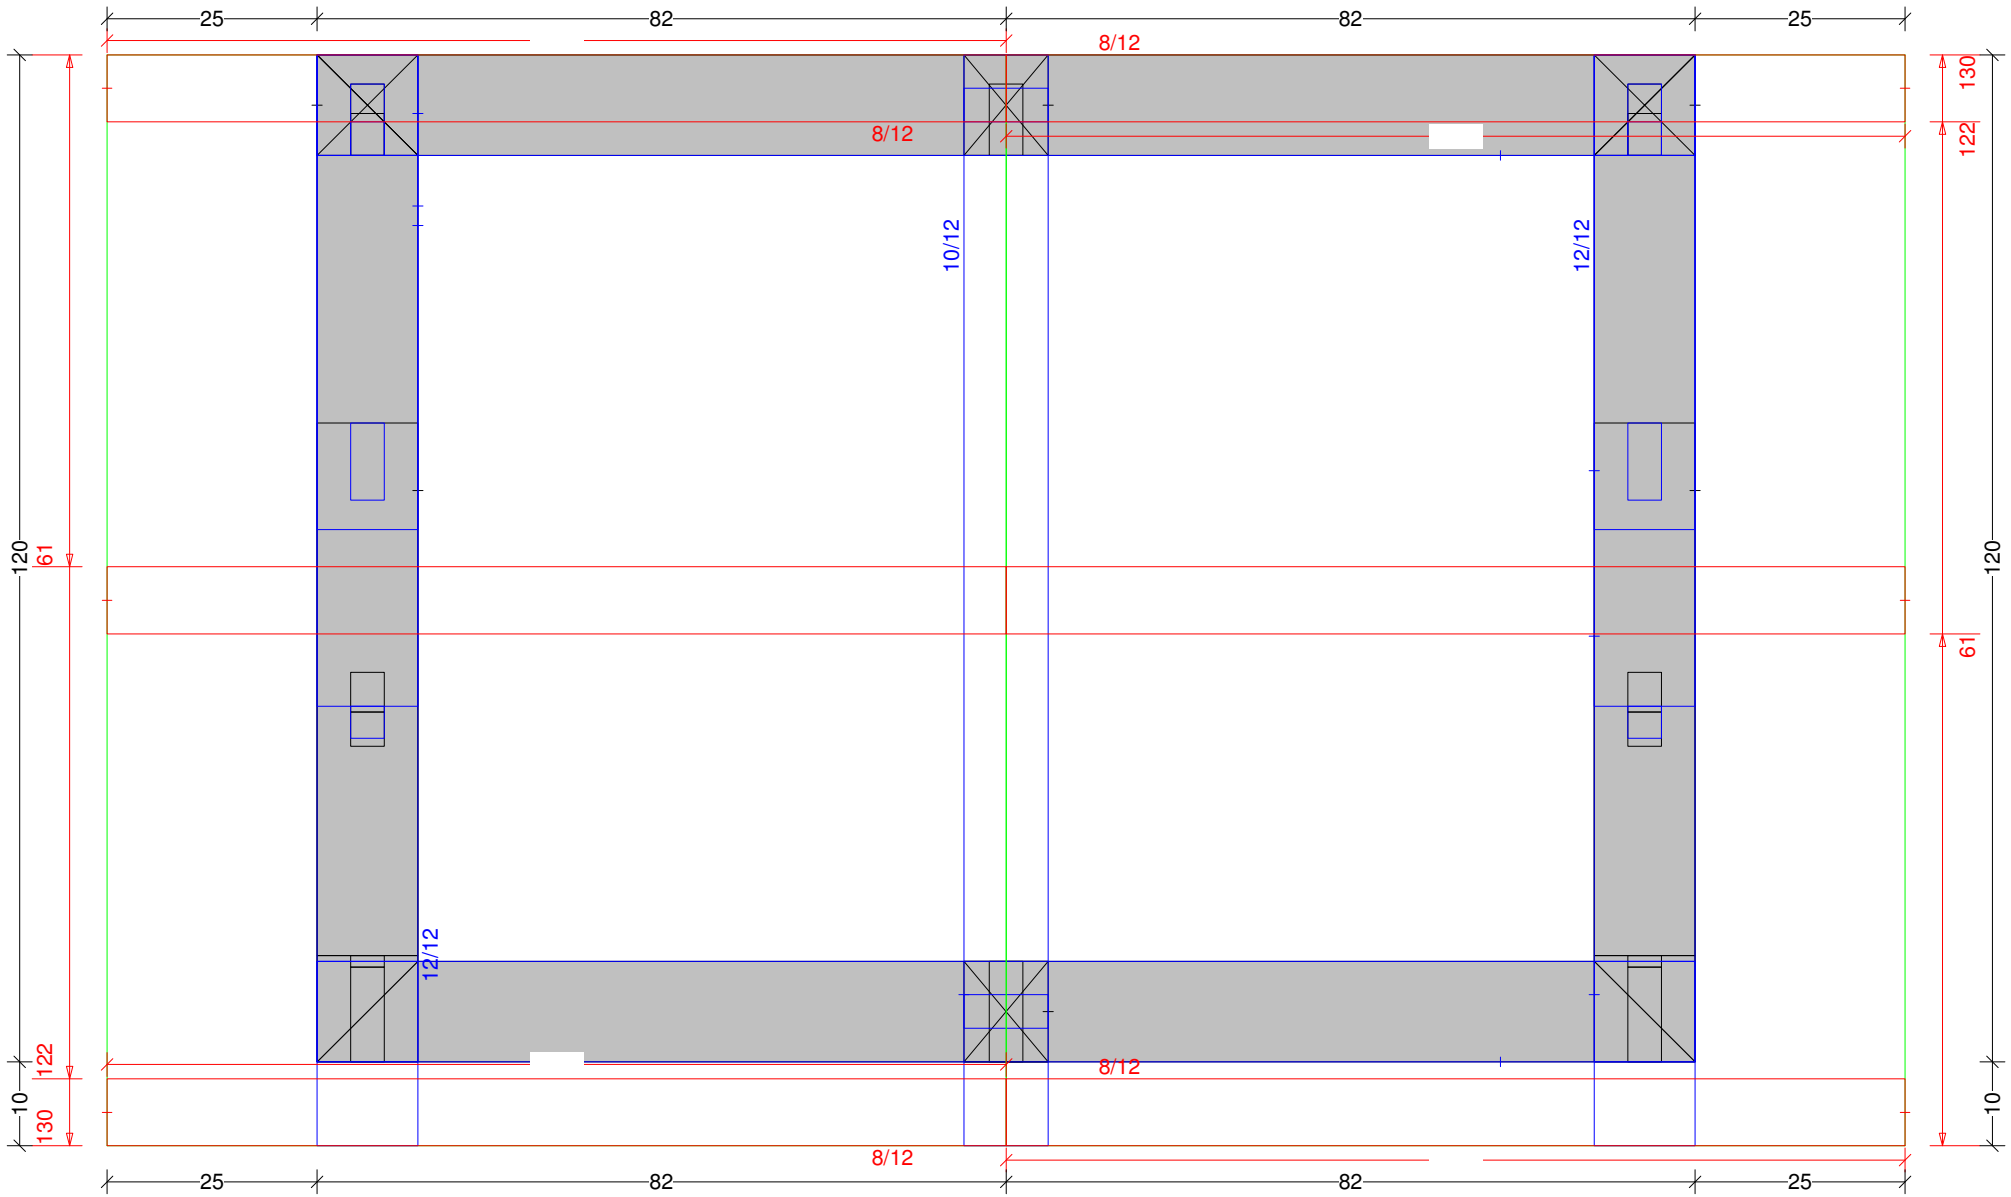

Vordach-Satteldach 8 DG Dachfläche-1 Maßstab 1:16

holz-bauplan.de

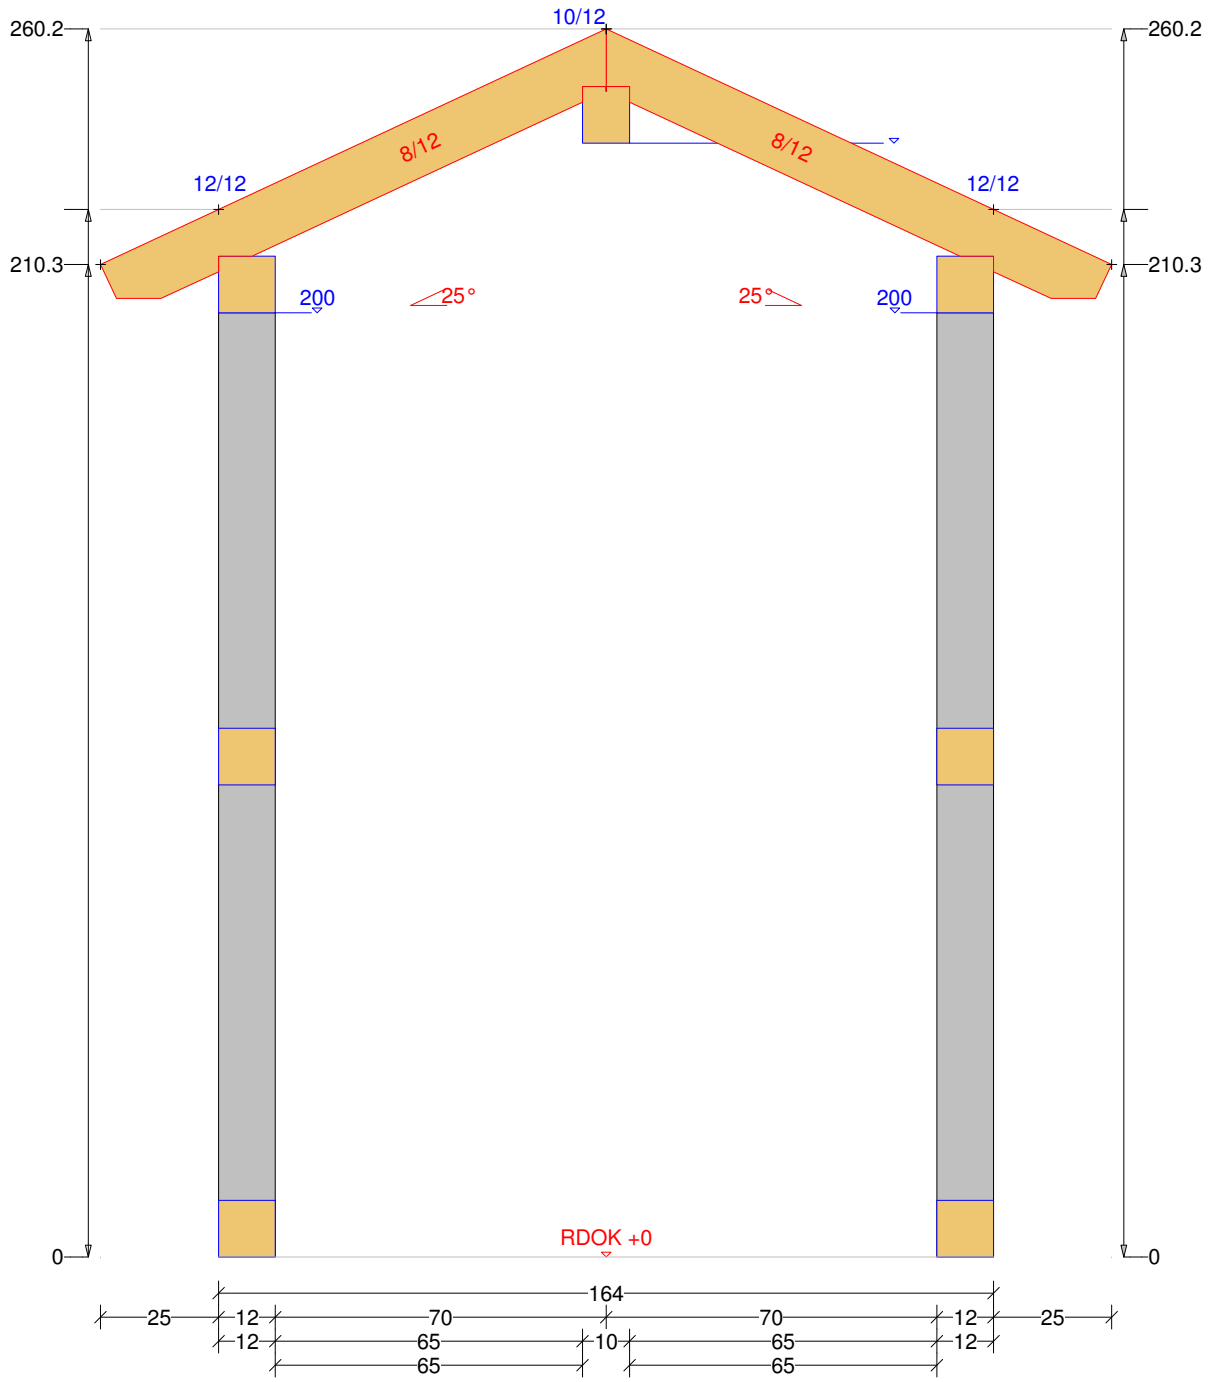

Vordach-Satteldach 8 Säule Nr: 11 Anzahl: 1 NH 90° 12/12 Länge: 196 DG Maßstab 1:8
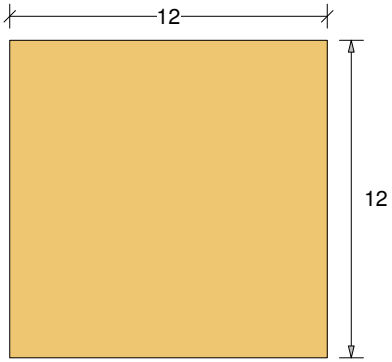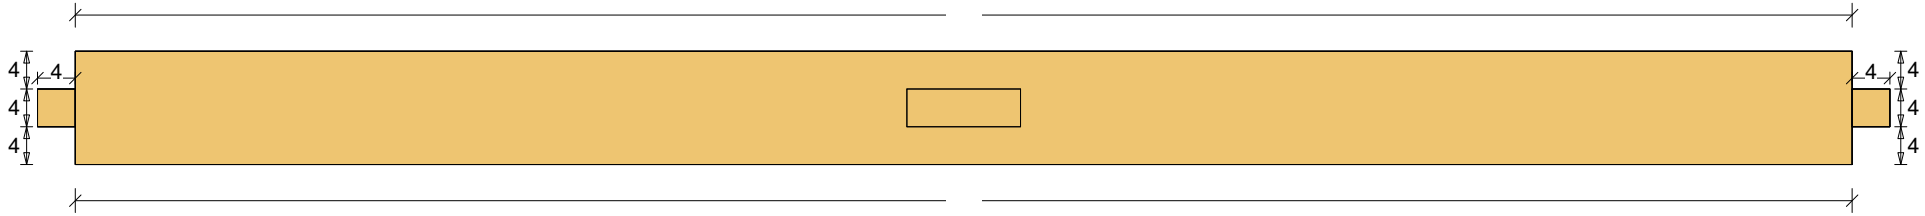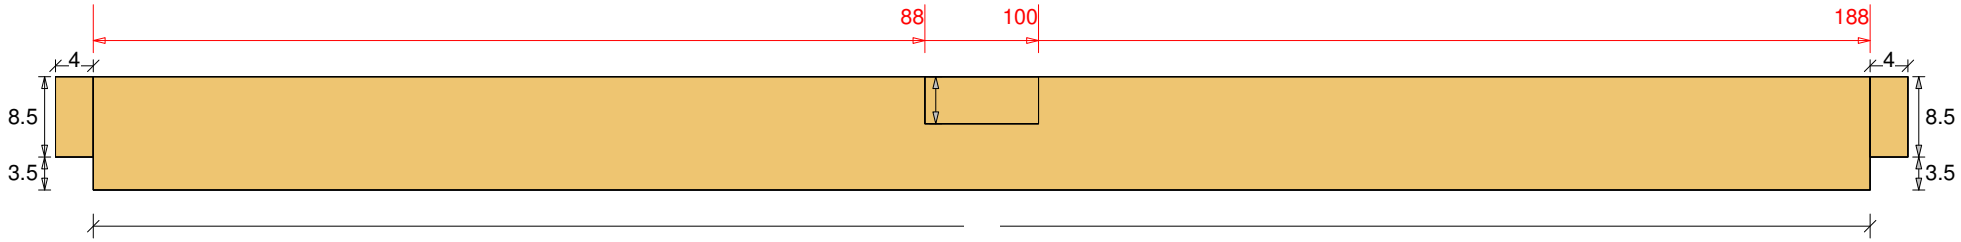
holz-bauplan.de