Abbundpläne nach Maß

holz-bauplan.de

info@holz-bauplan.de

Gartenhaus 32

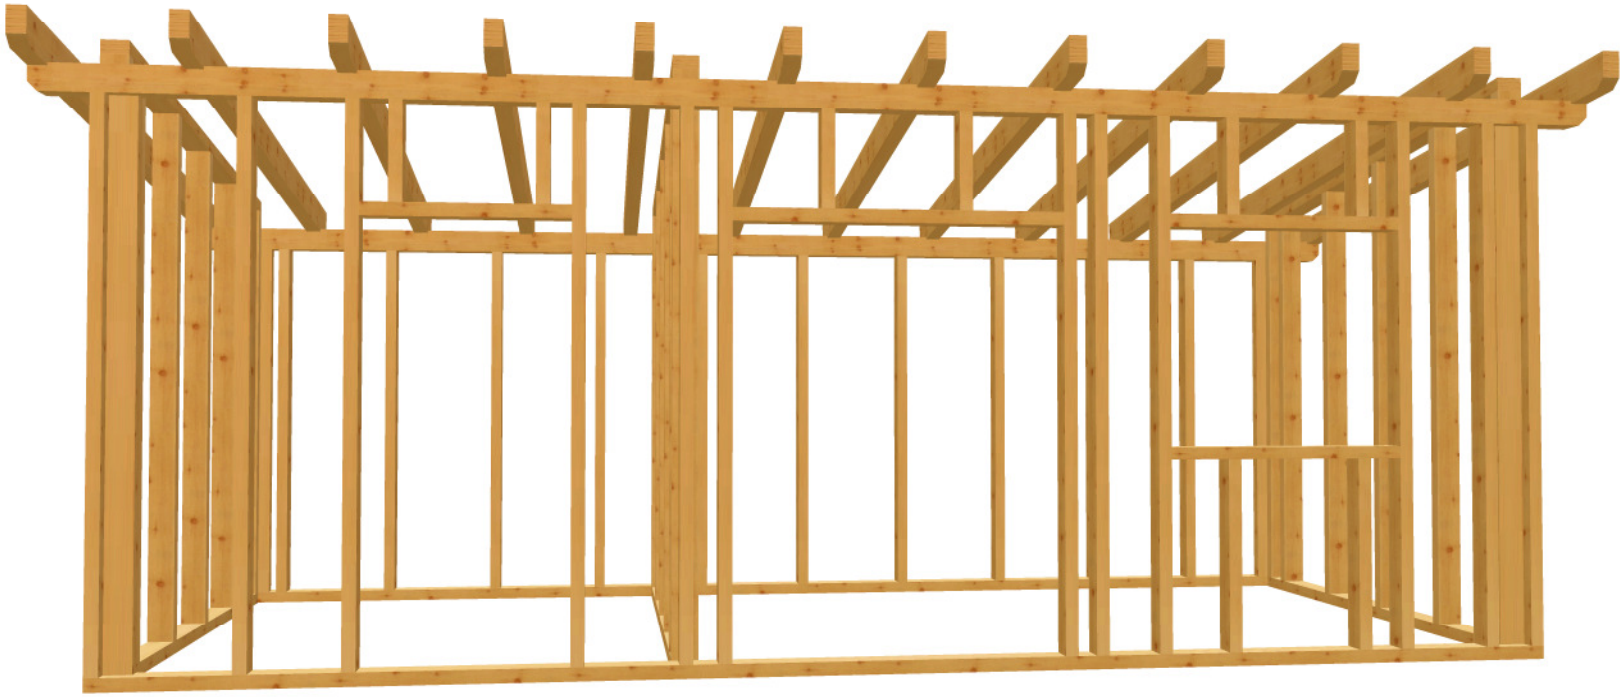

holz-bauplan.de

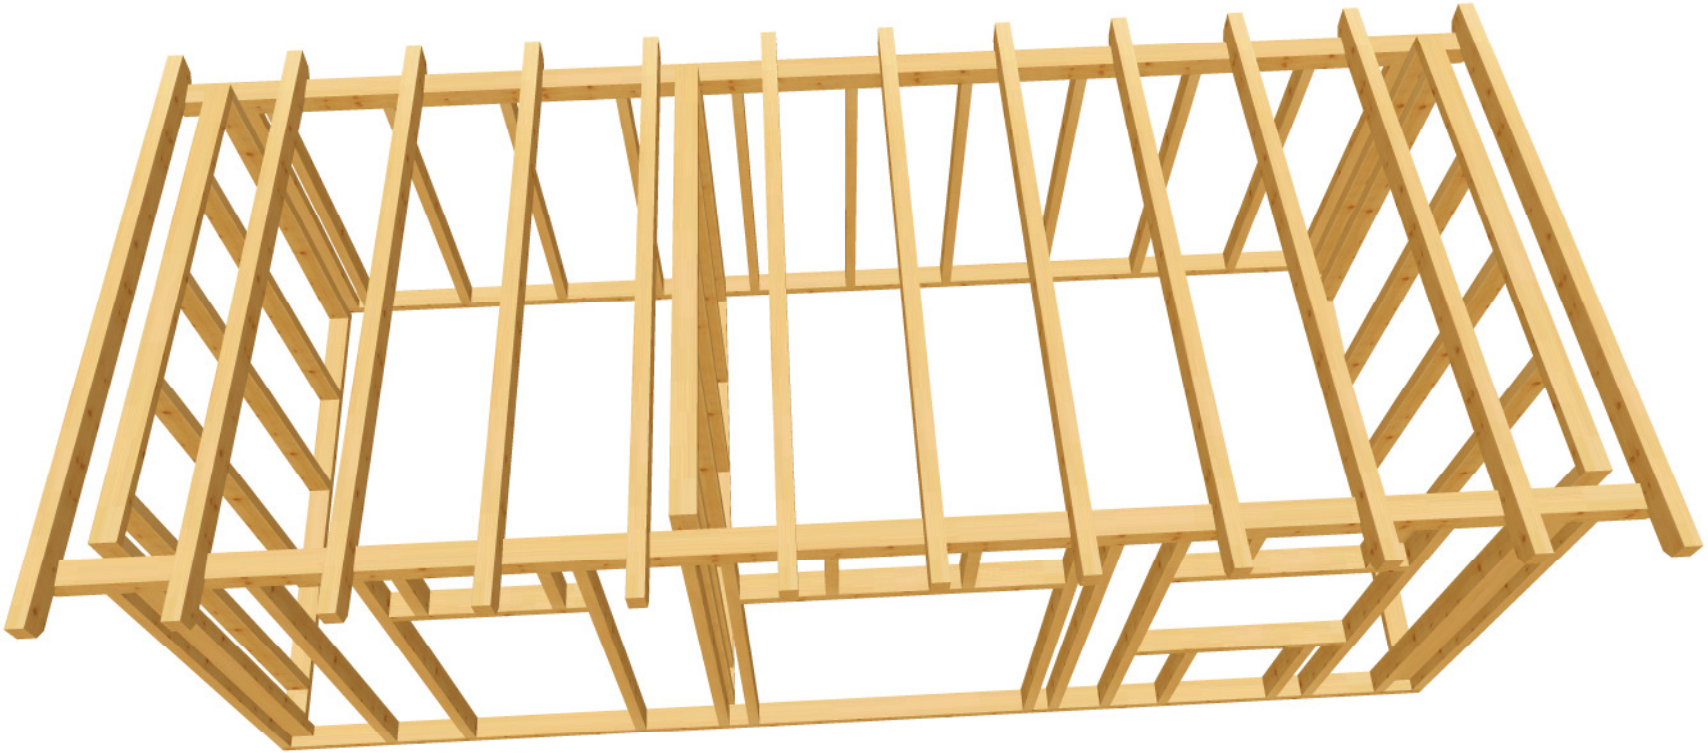

holz-bauplan.de

Gartenhaus 32 M 1:26 DG Fensterplan

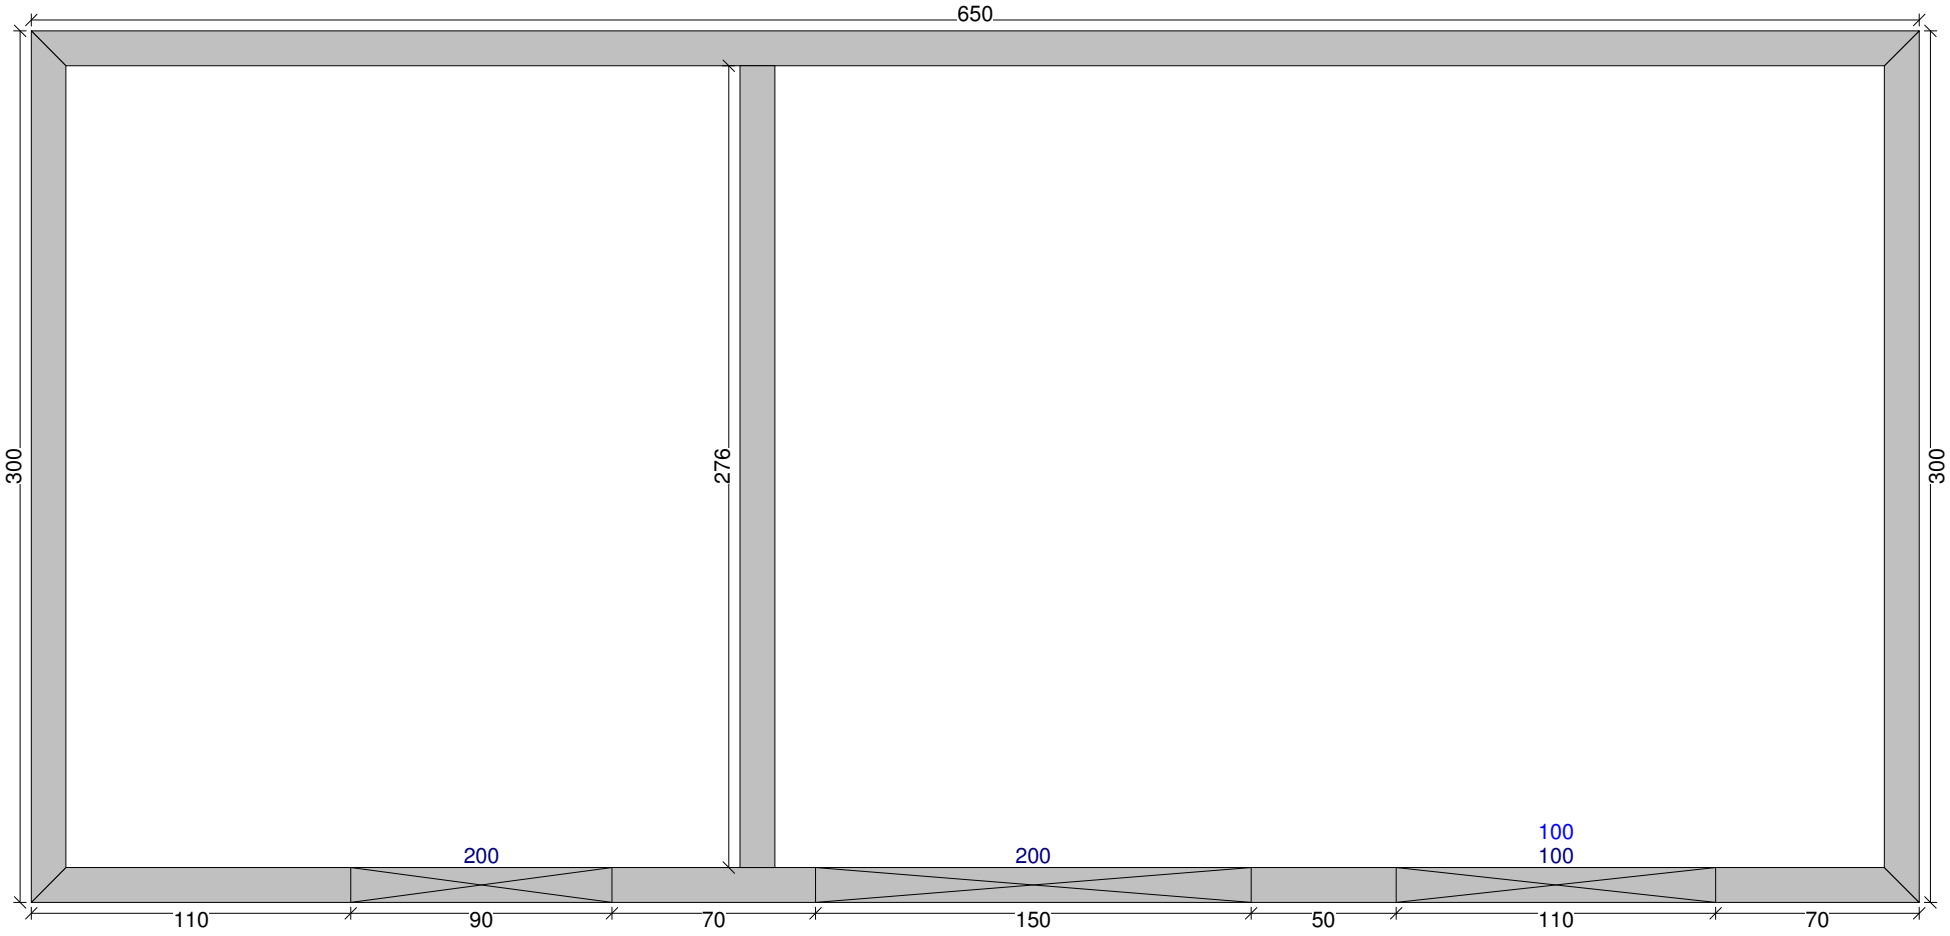

Gartenhaus 32 M 1:29 DG Wändeplan

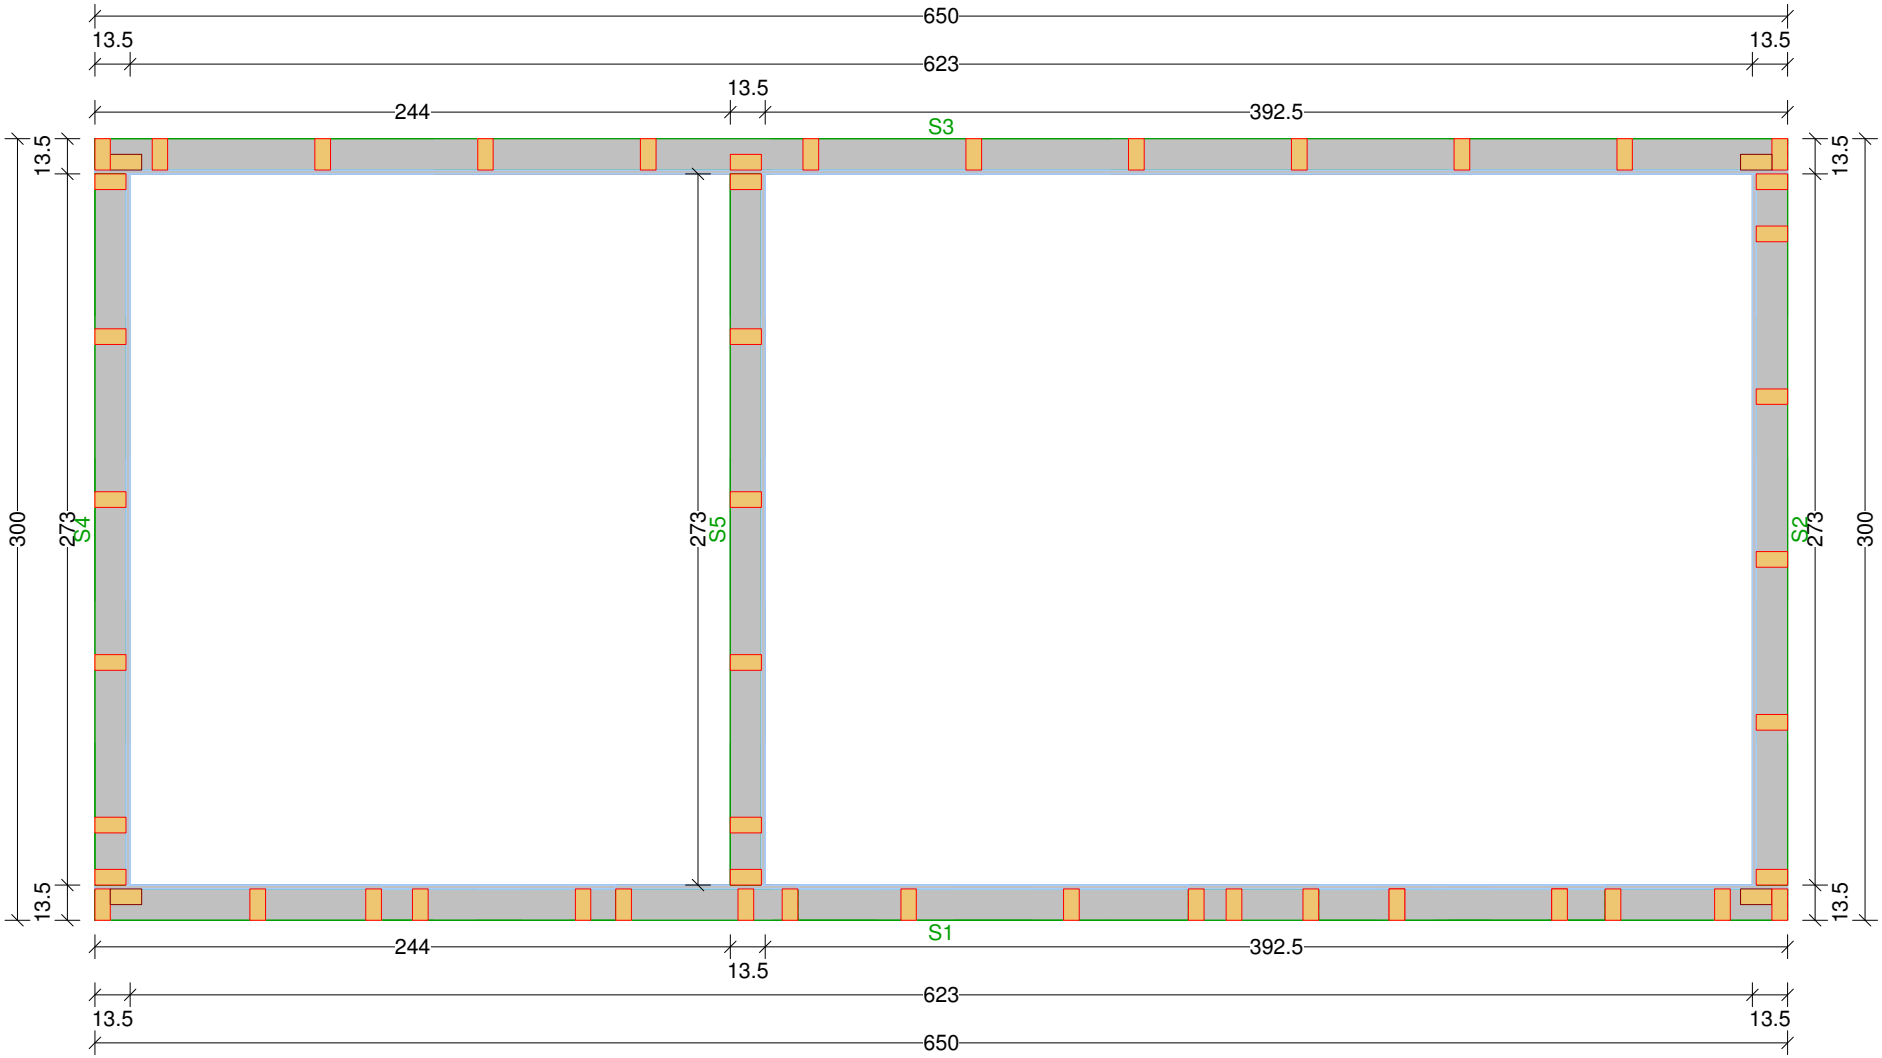

Gartenhaus 32 M 1:30 DG Draufsicht Dachfläche-1 <4> 8° <Wand-3>

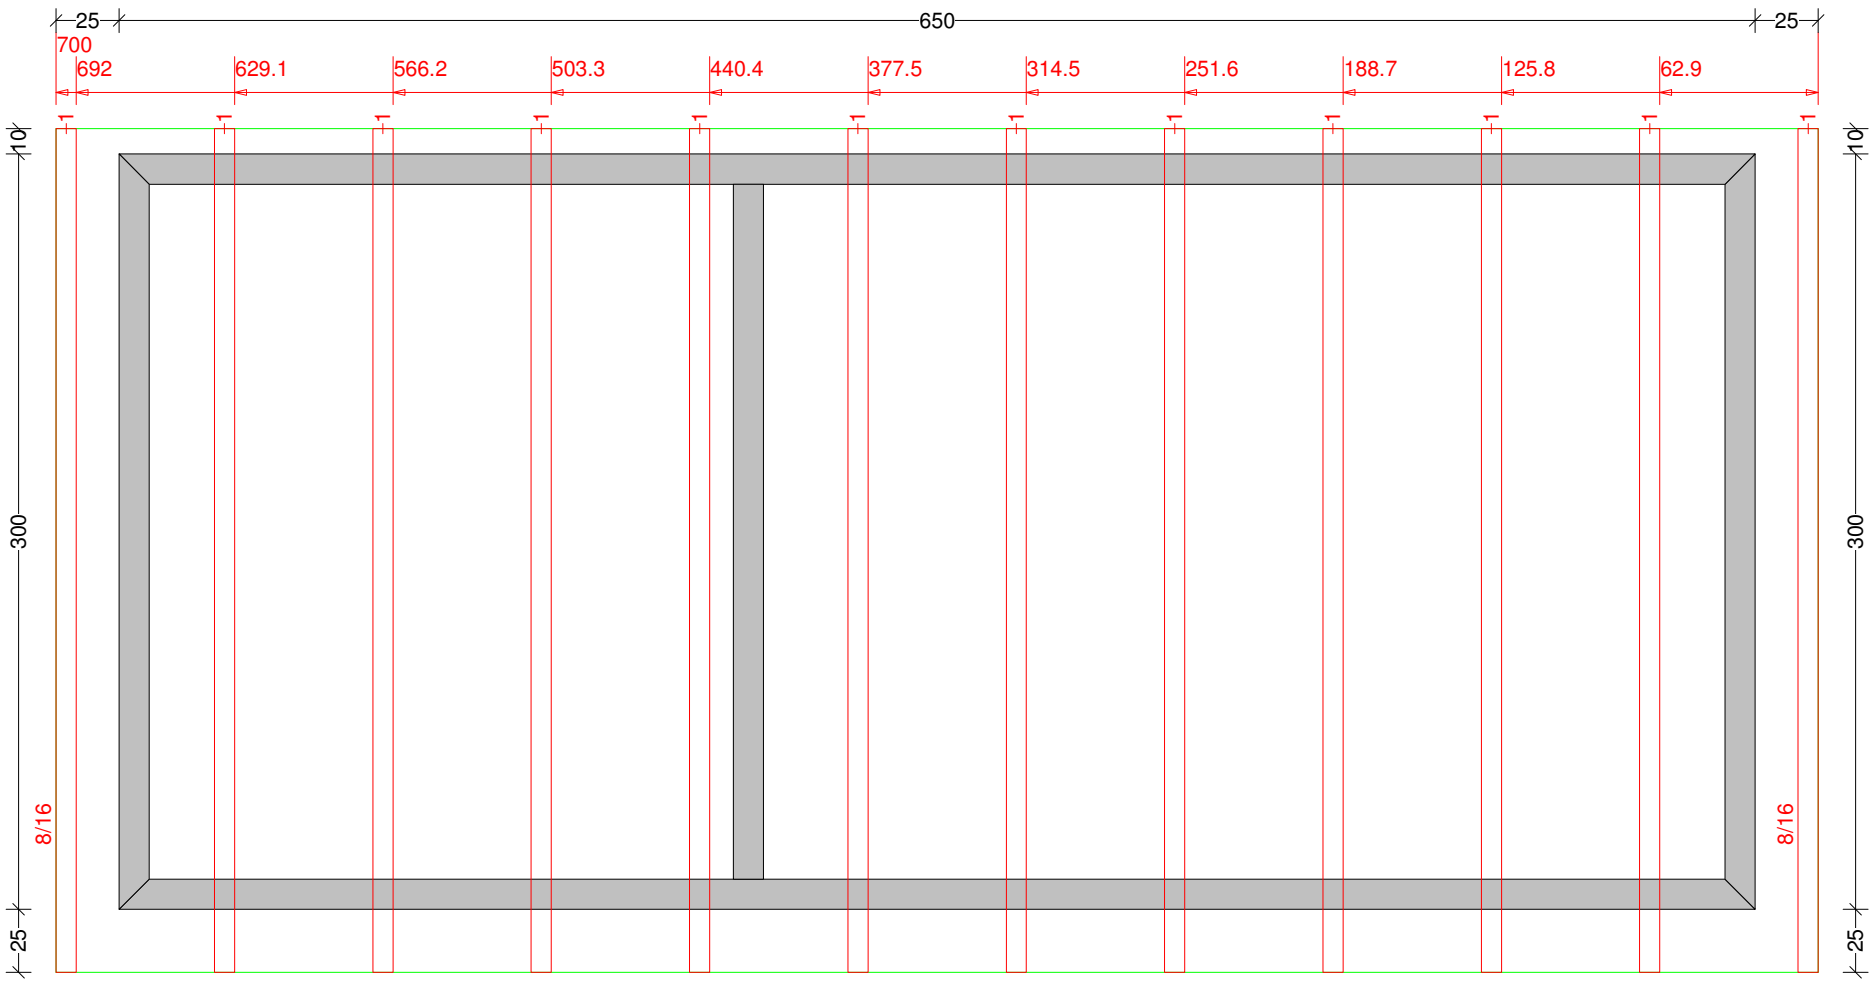

Gartenhaus 32 M 1:29 Balkenquerschnitt

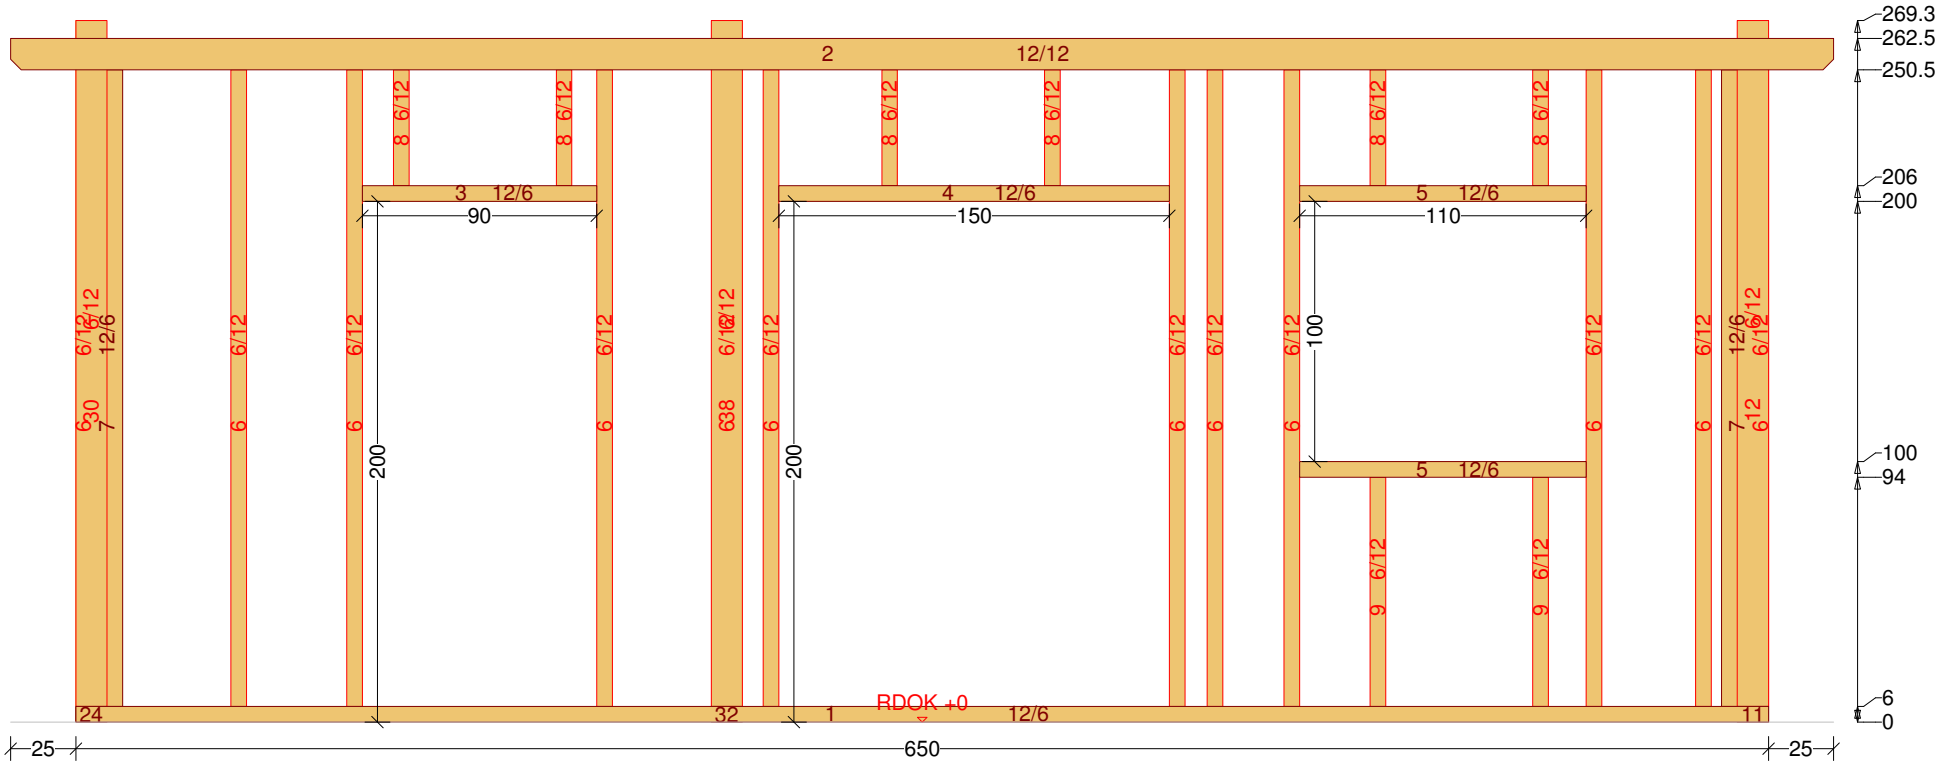

Gartenhaus 32 M 1:20 Balkenquerschnitt

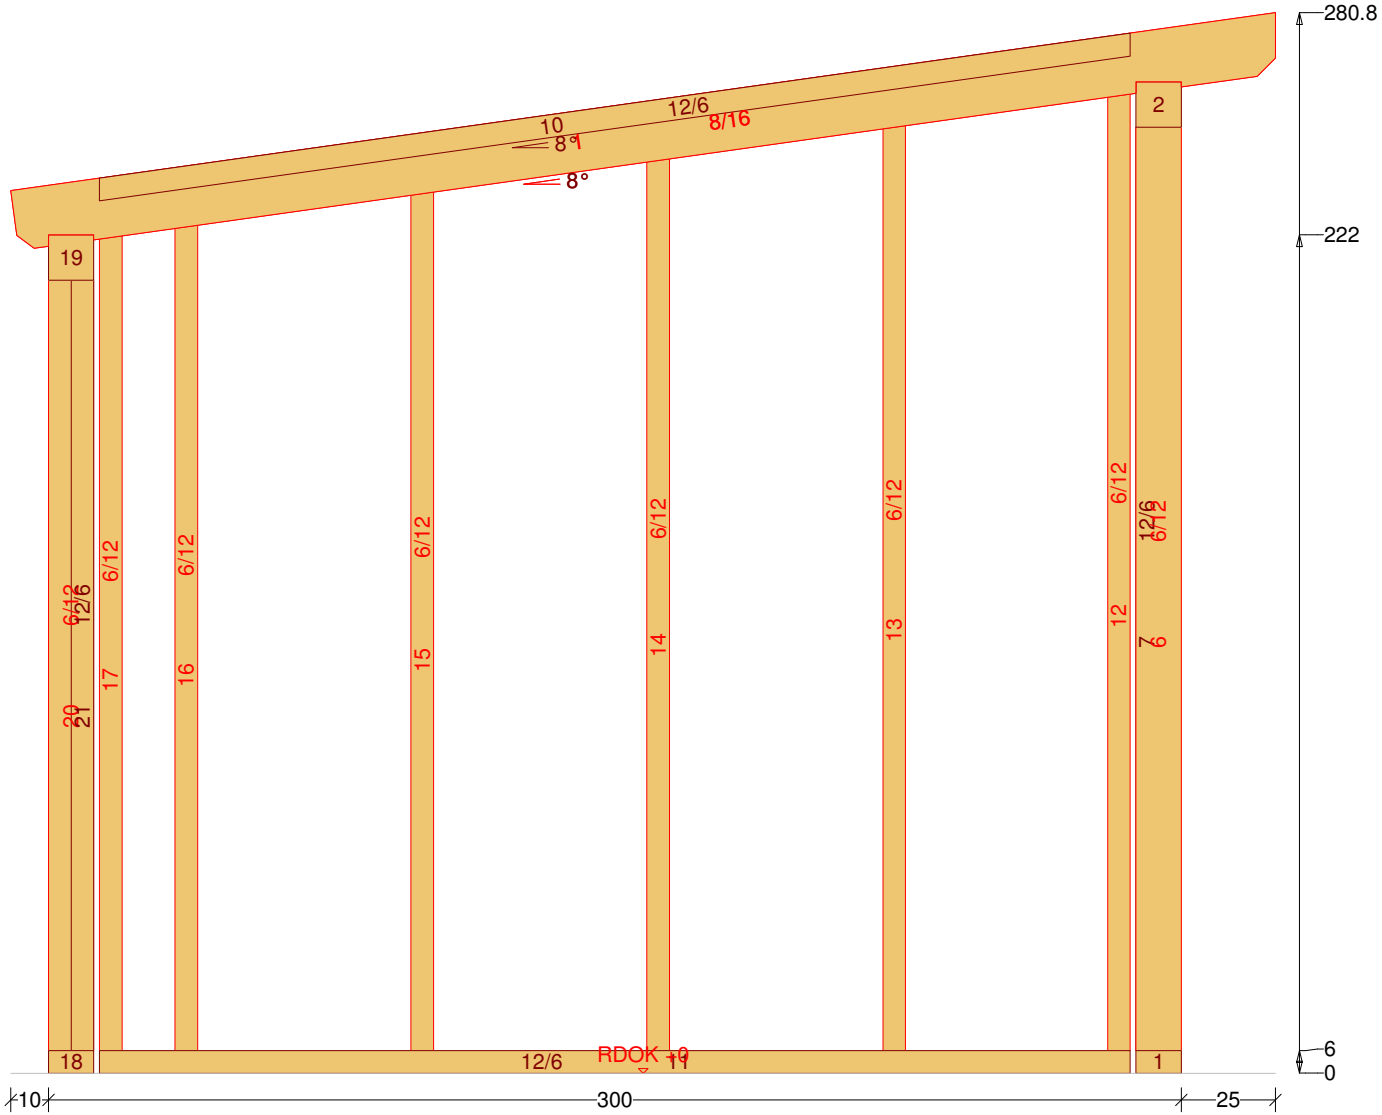

holz-bauplan.de

Gartenhaus 32 M 1:29 DG 3D-Ansicht

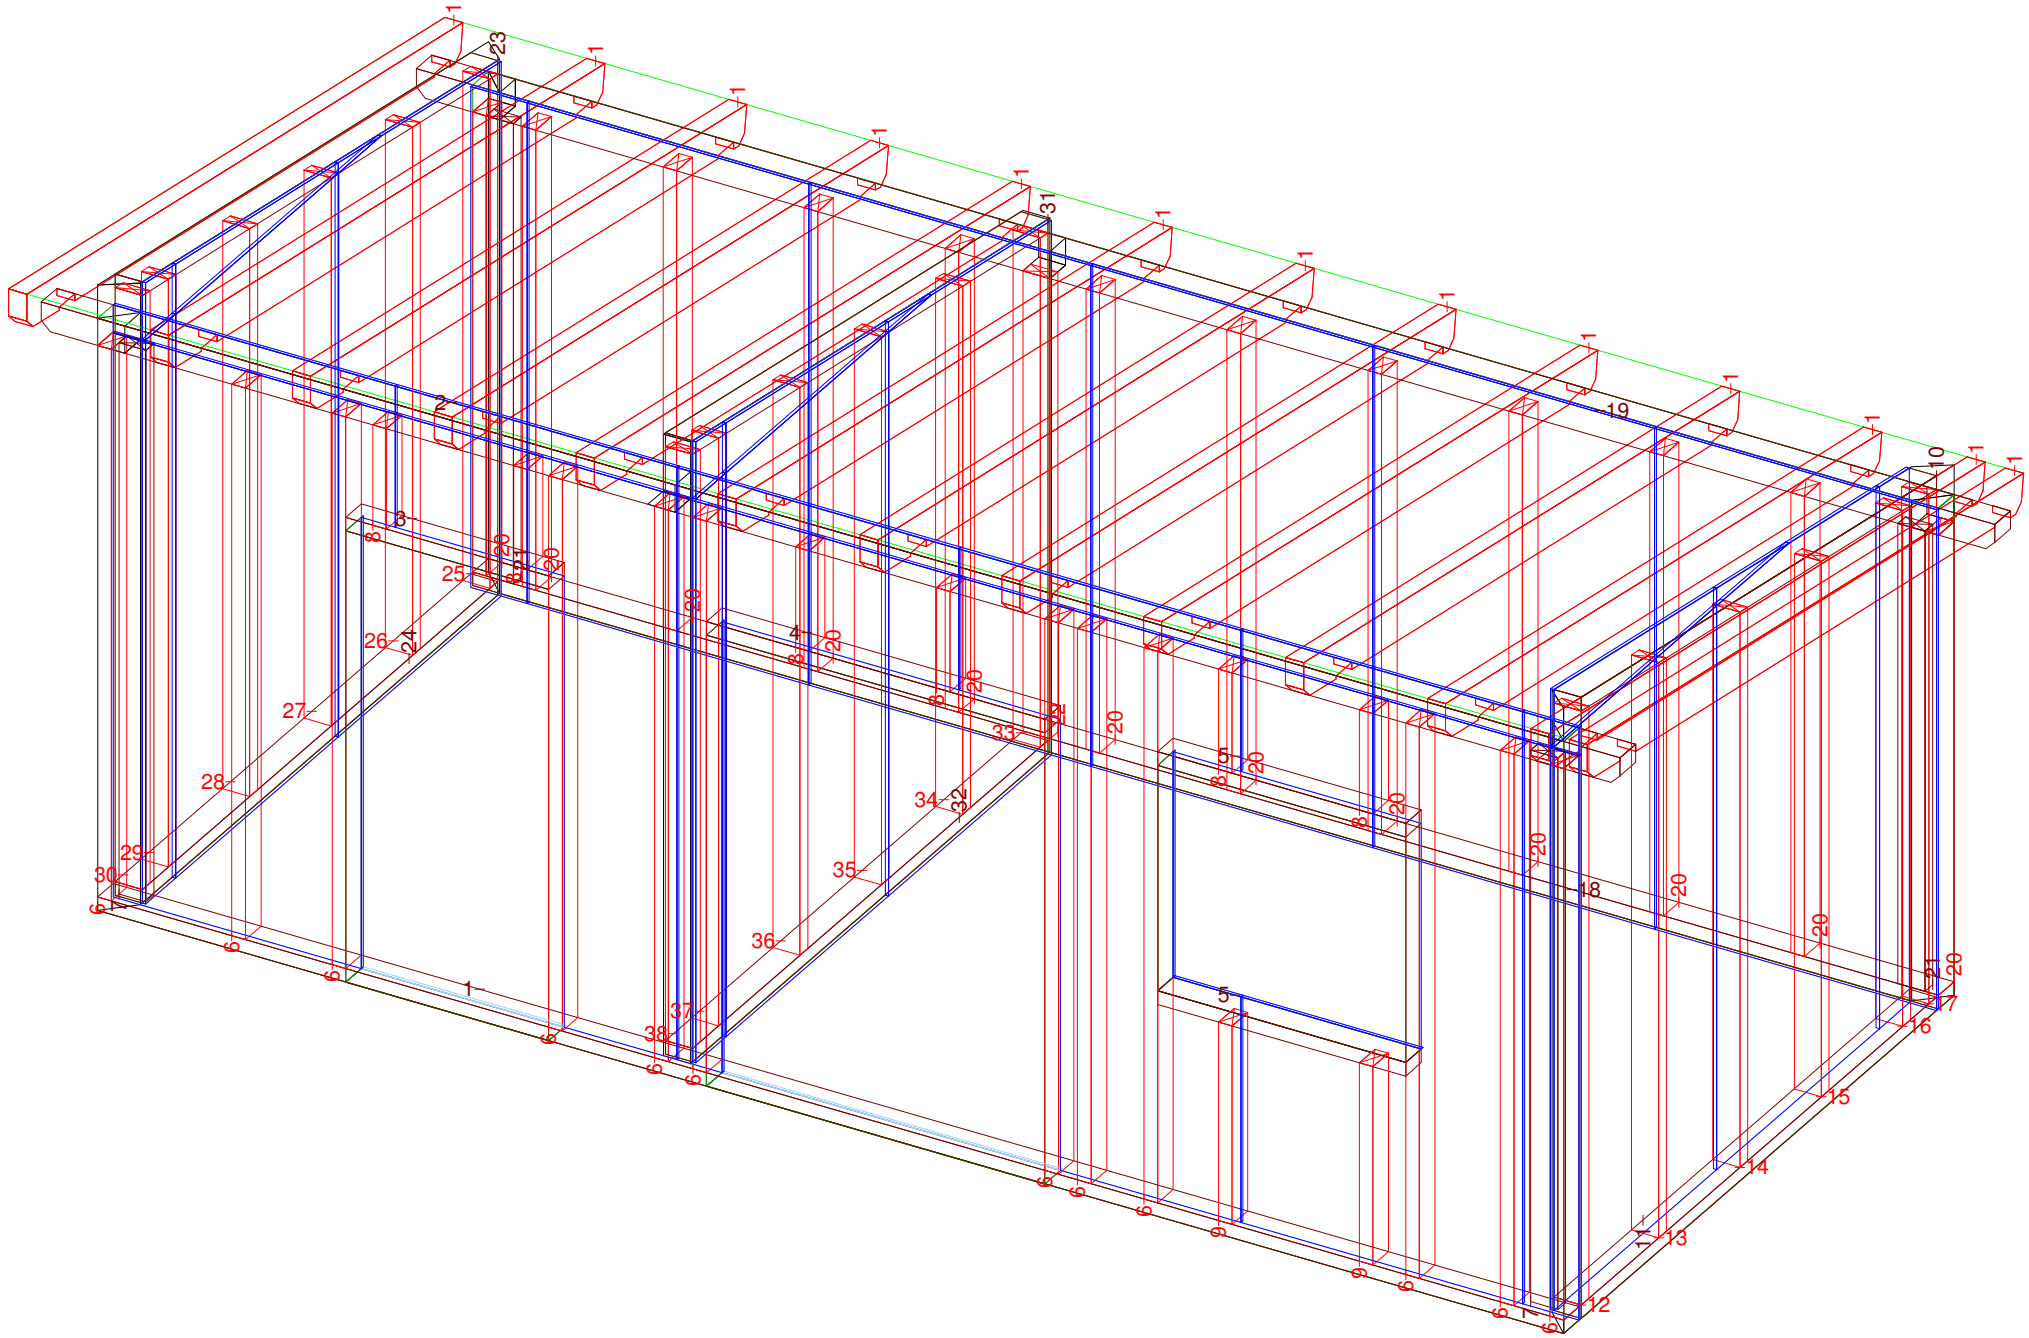

holz-bauplan.de

Gartenhaus 32 M 1:29 DG 3D-Ansicht

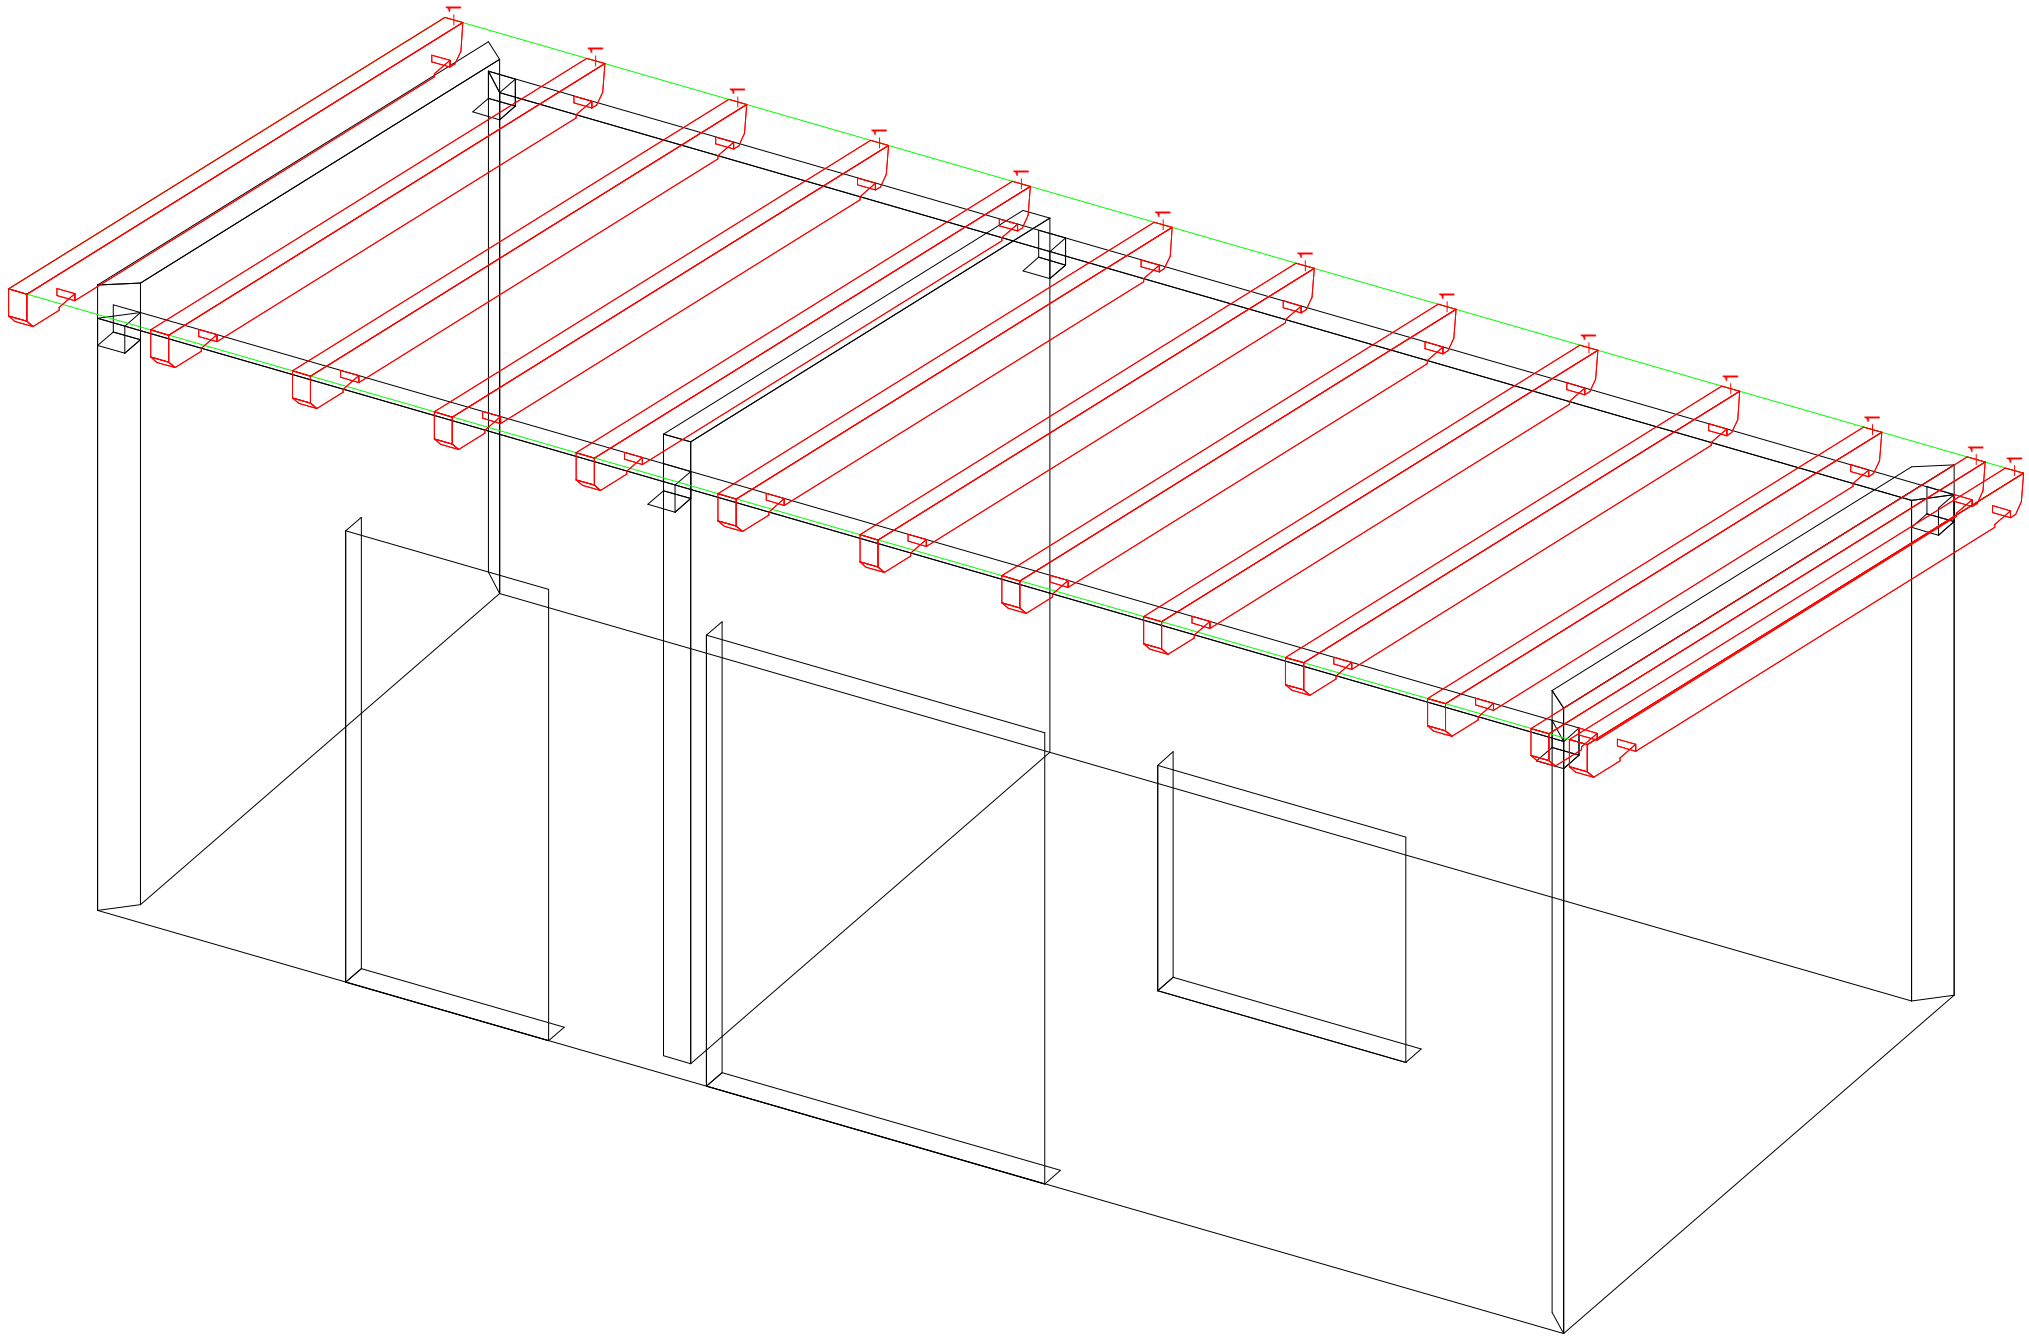

holz-bauplan.de

Gartenhaus 32 M 1:29 DG 3D-Ansicht

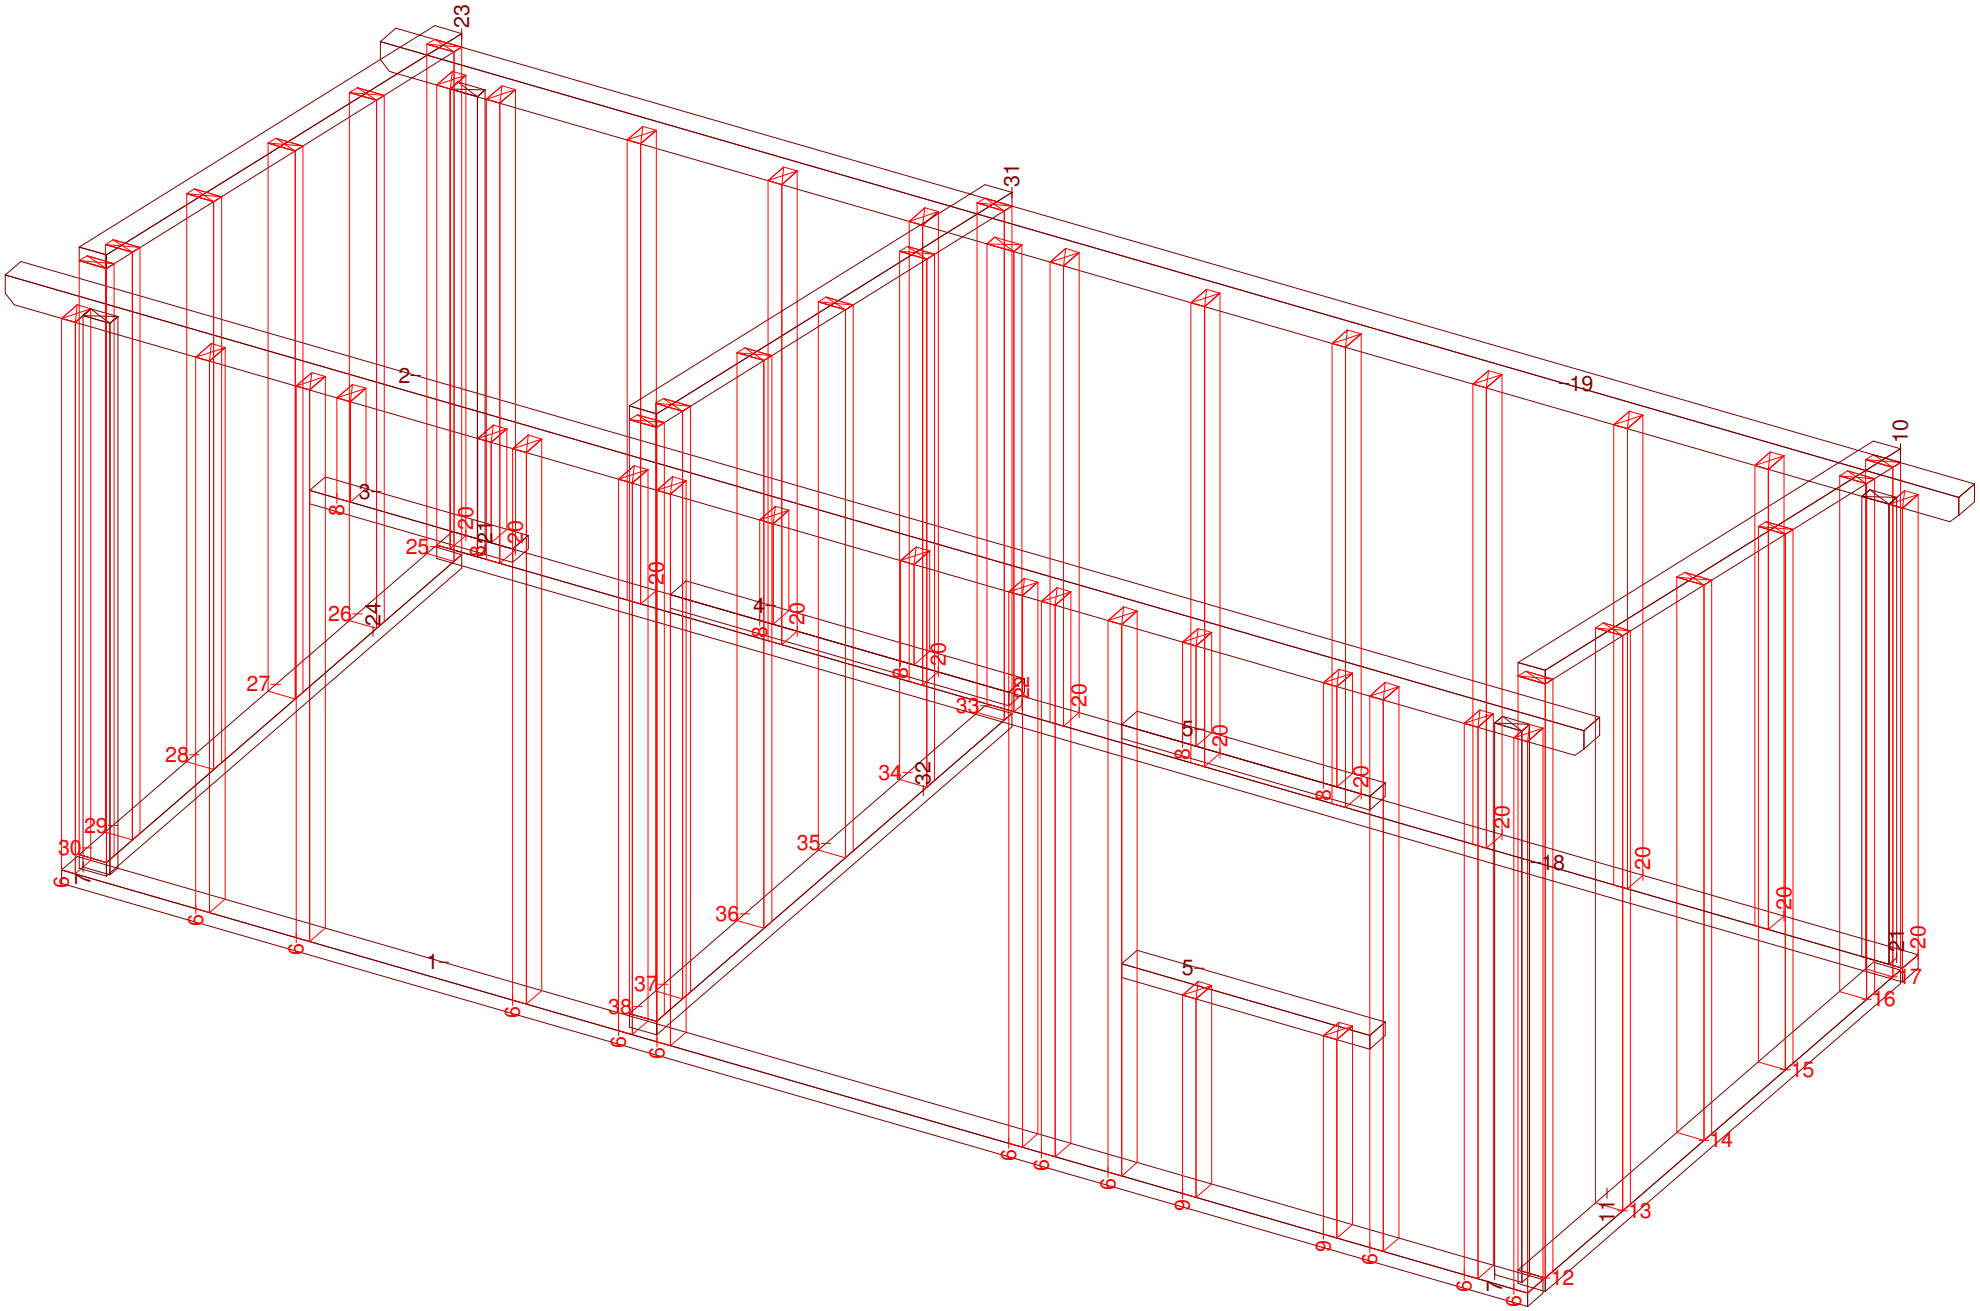

holz-bauplan.de

Gartenhaus 32 M 1:29 DG 3D-Ansicht

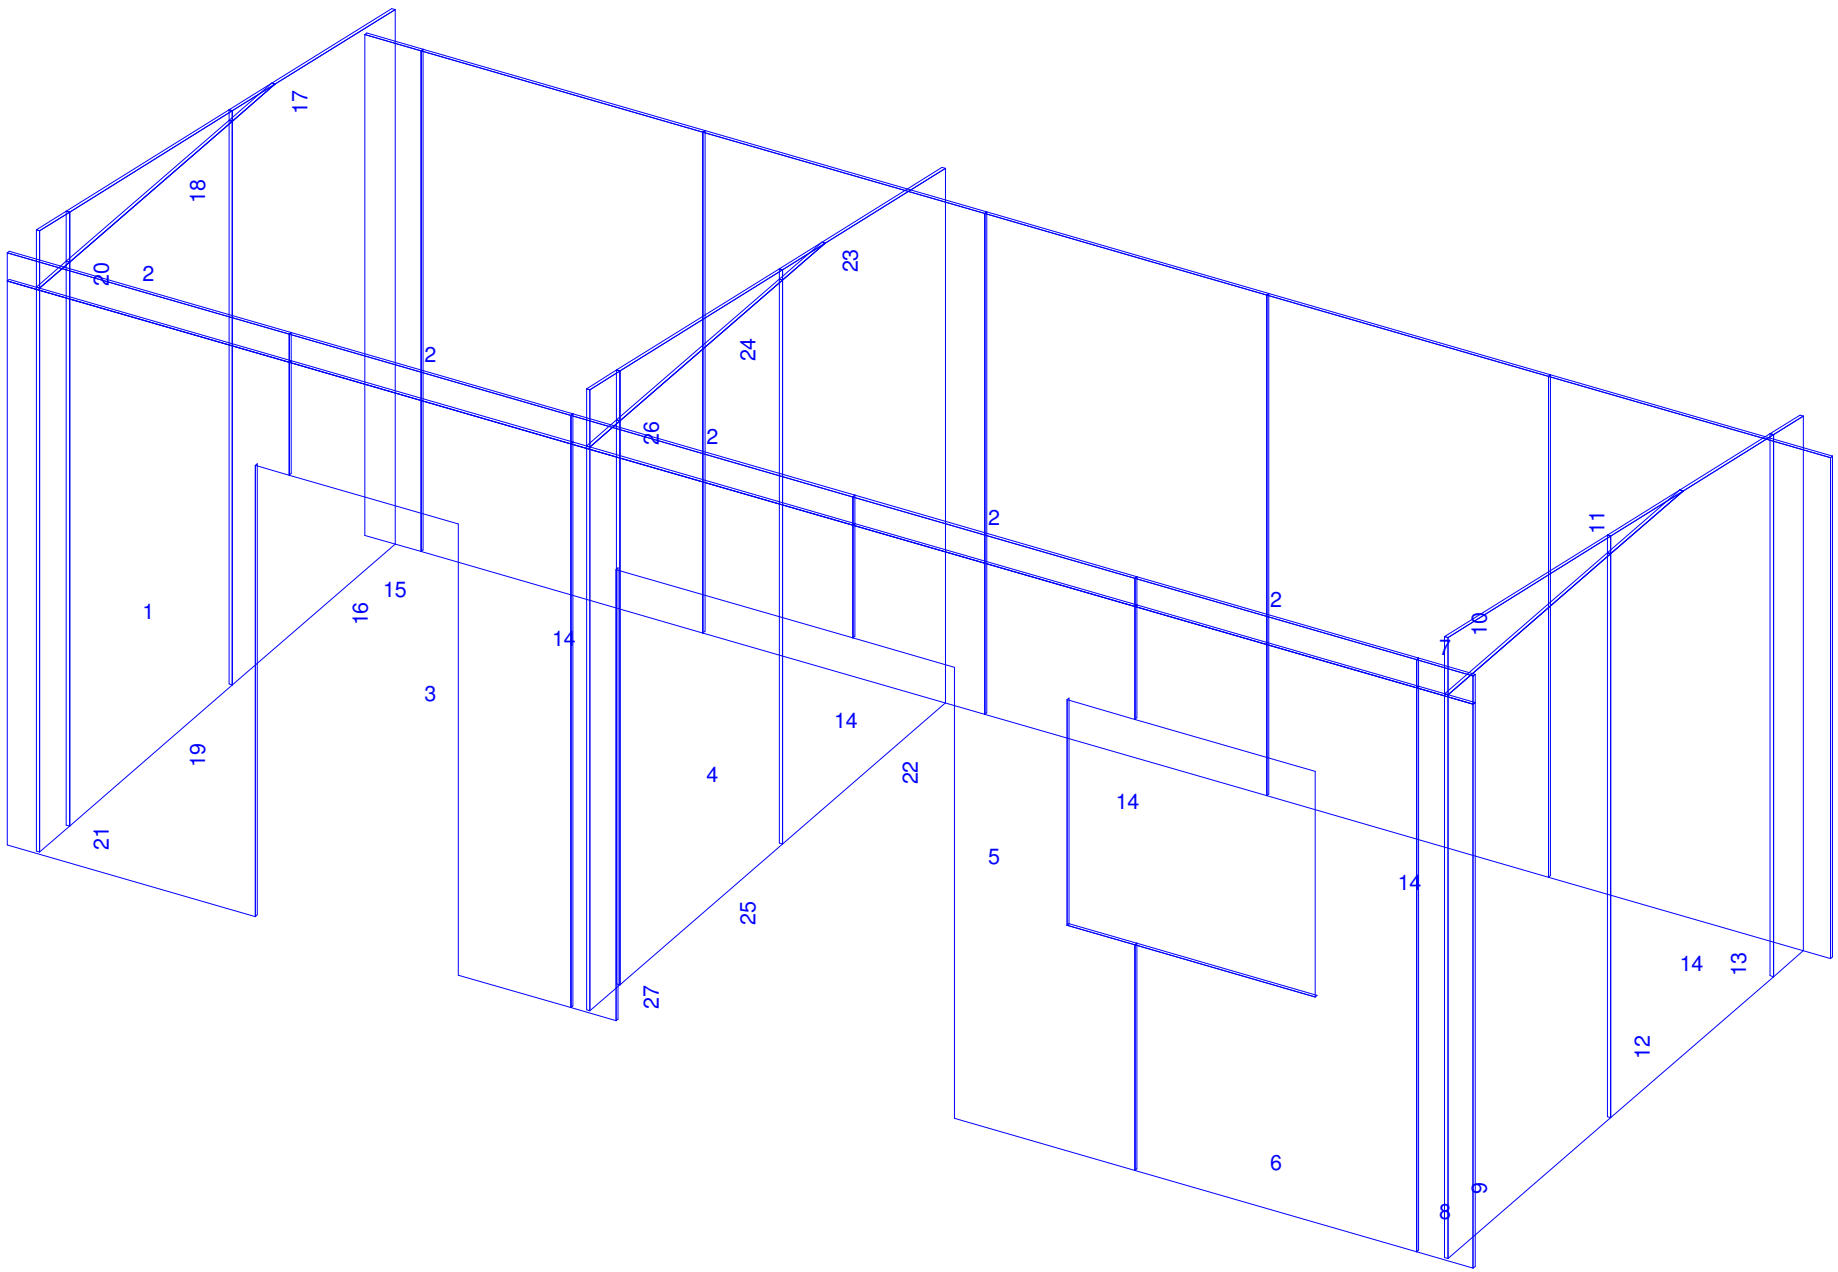
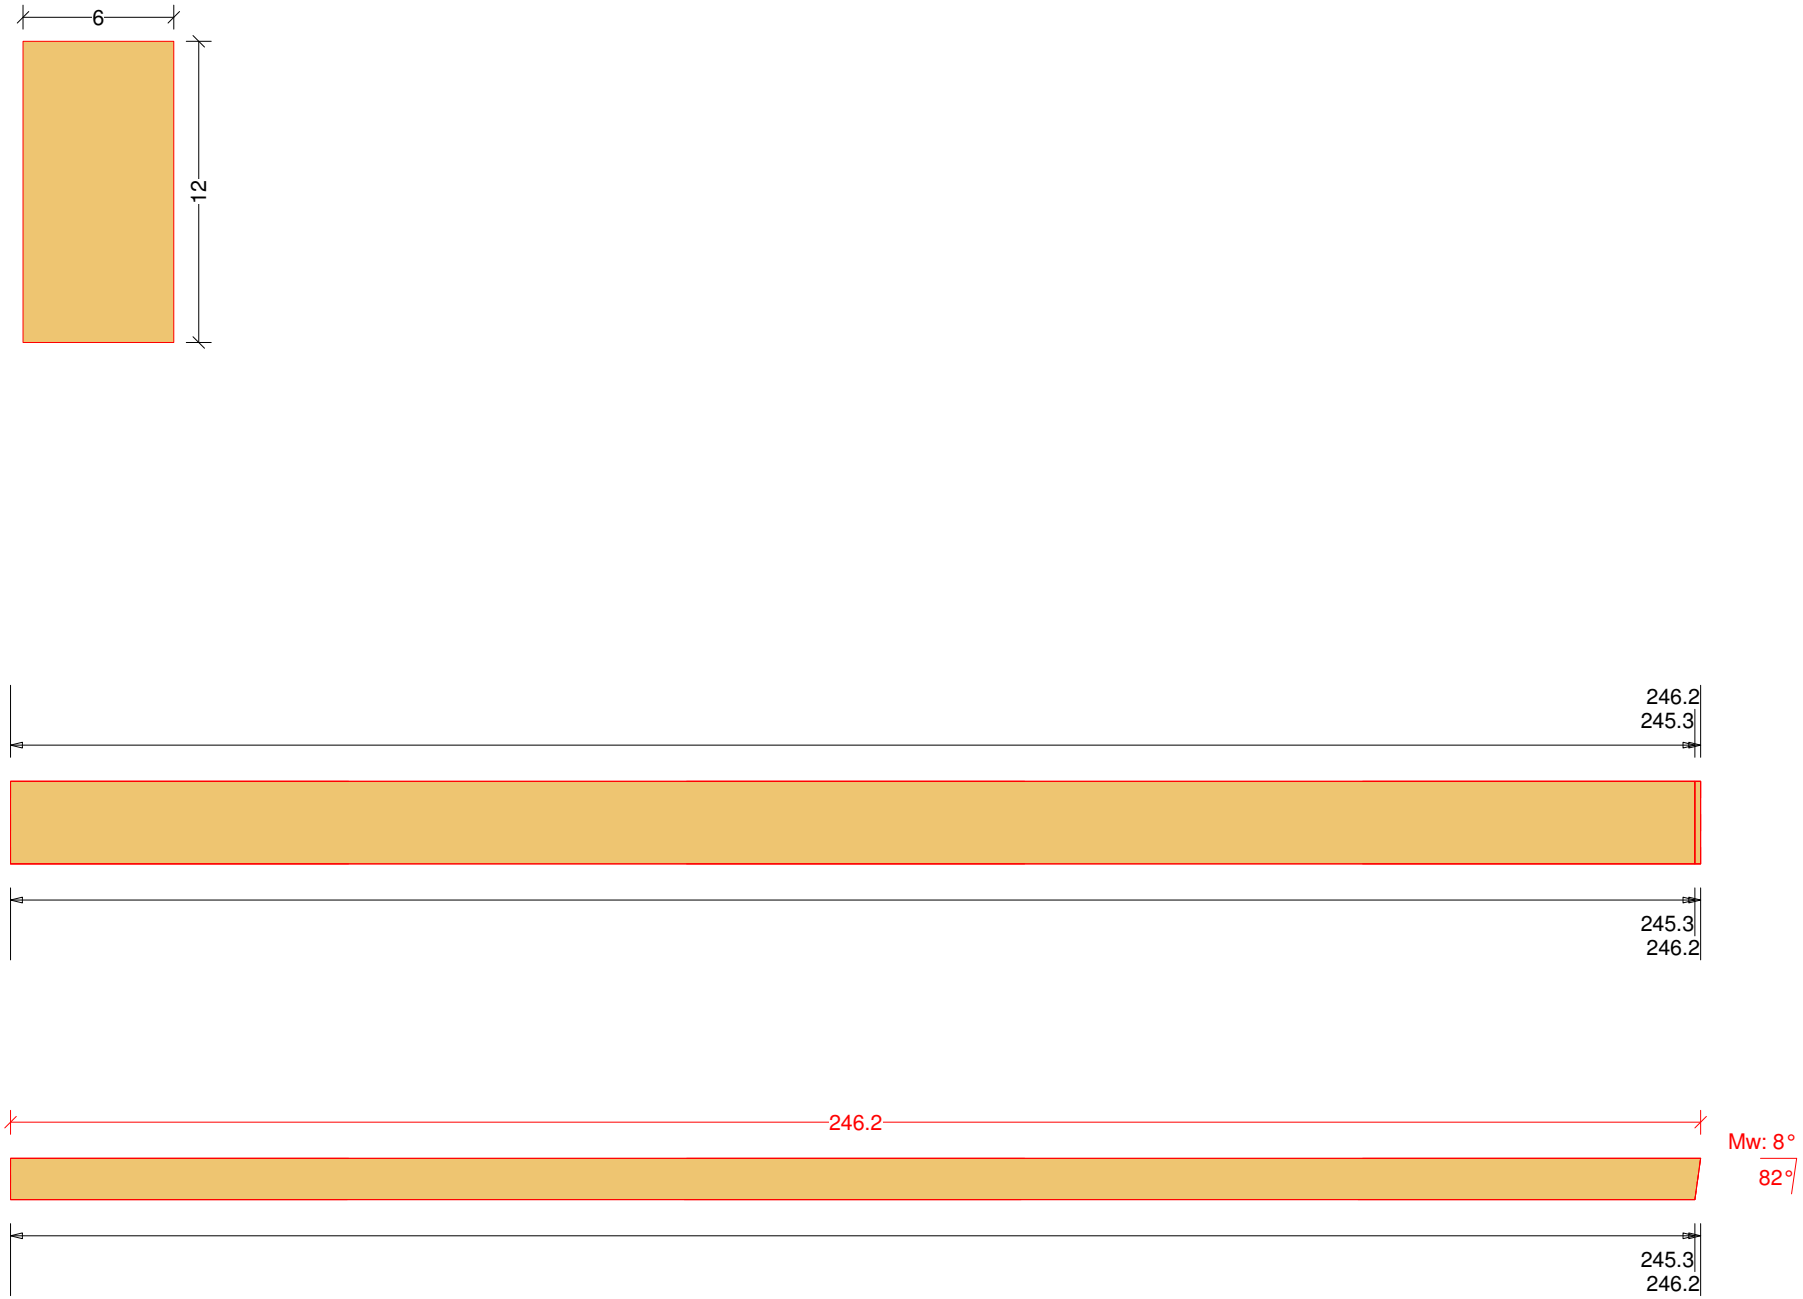
Gartenhaus 32 M 1:11 Ständer Nr: 14 Anzahl: 1 NH 90° 6/12 Länge: 246.2