




## Wand-Pergola 8

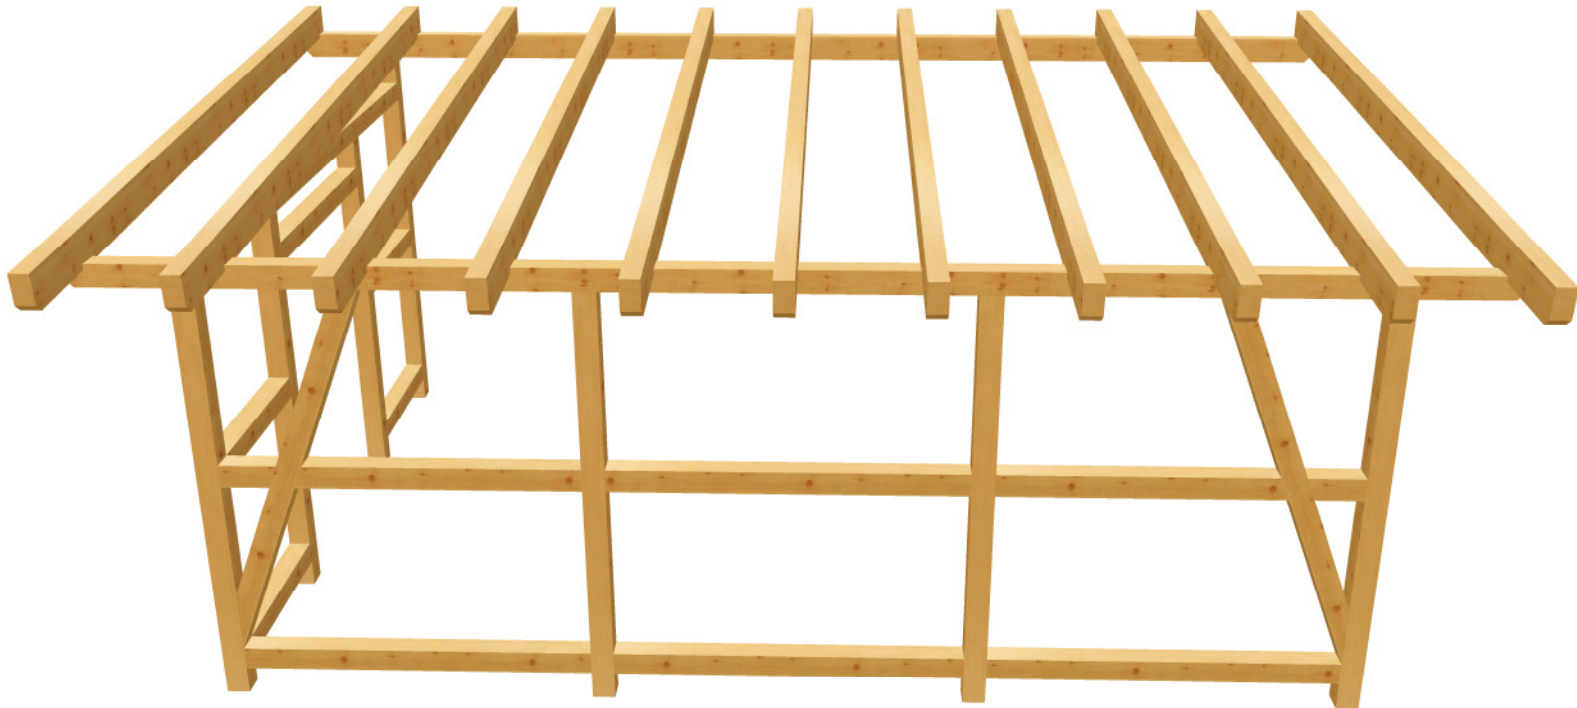

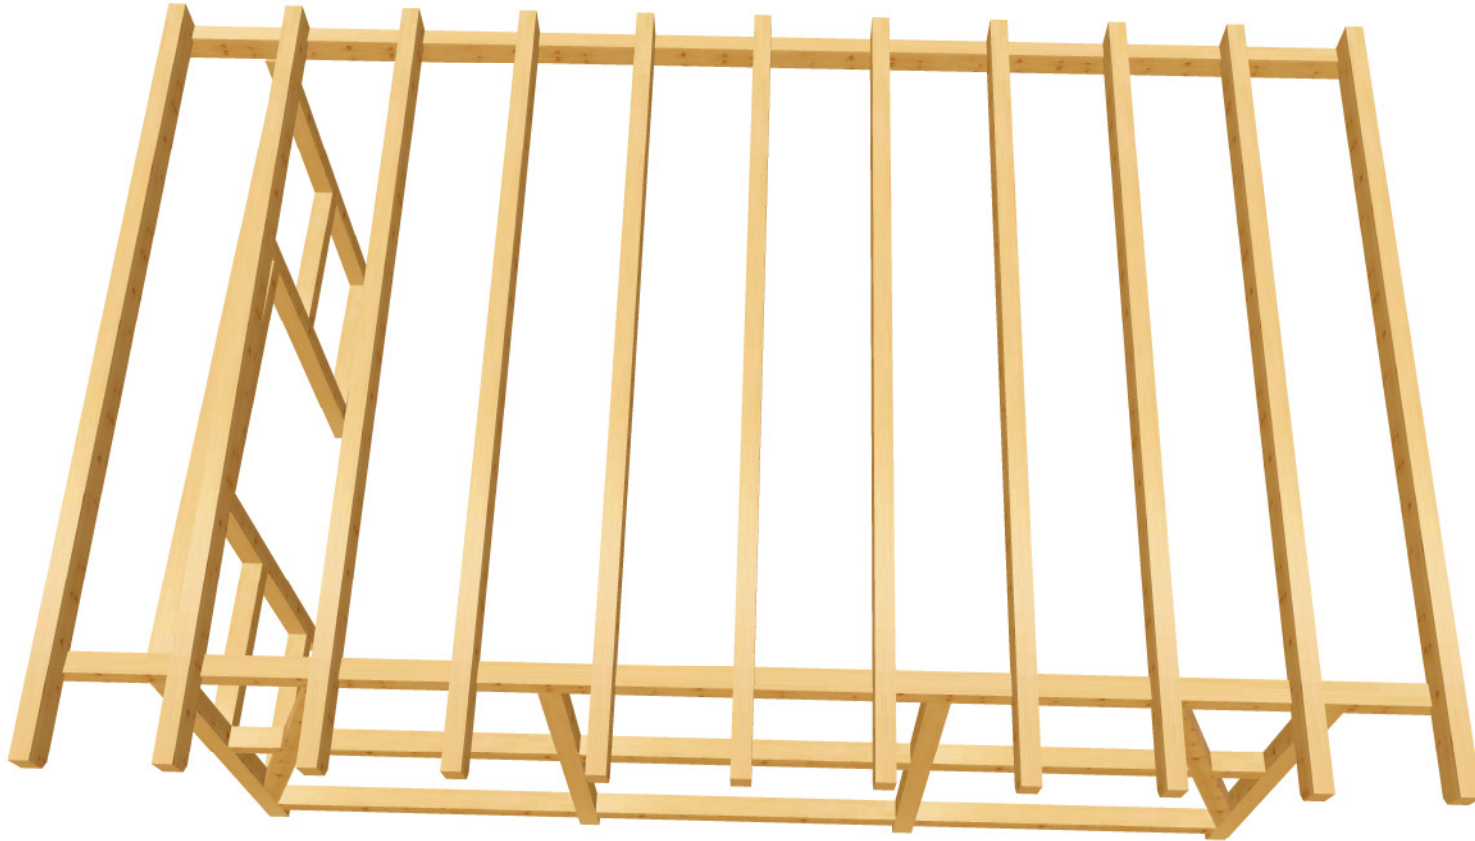


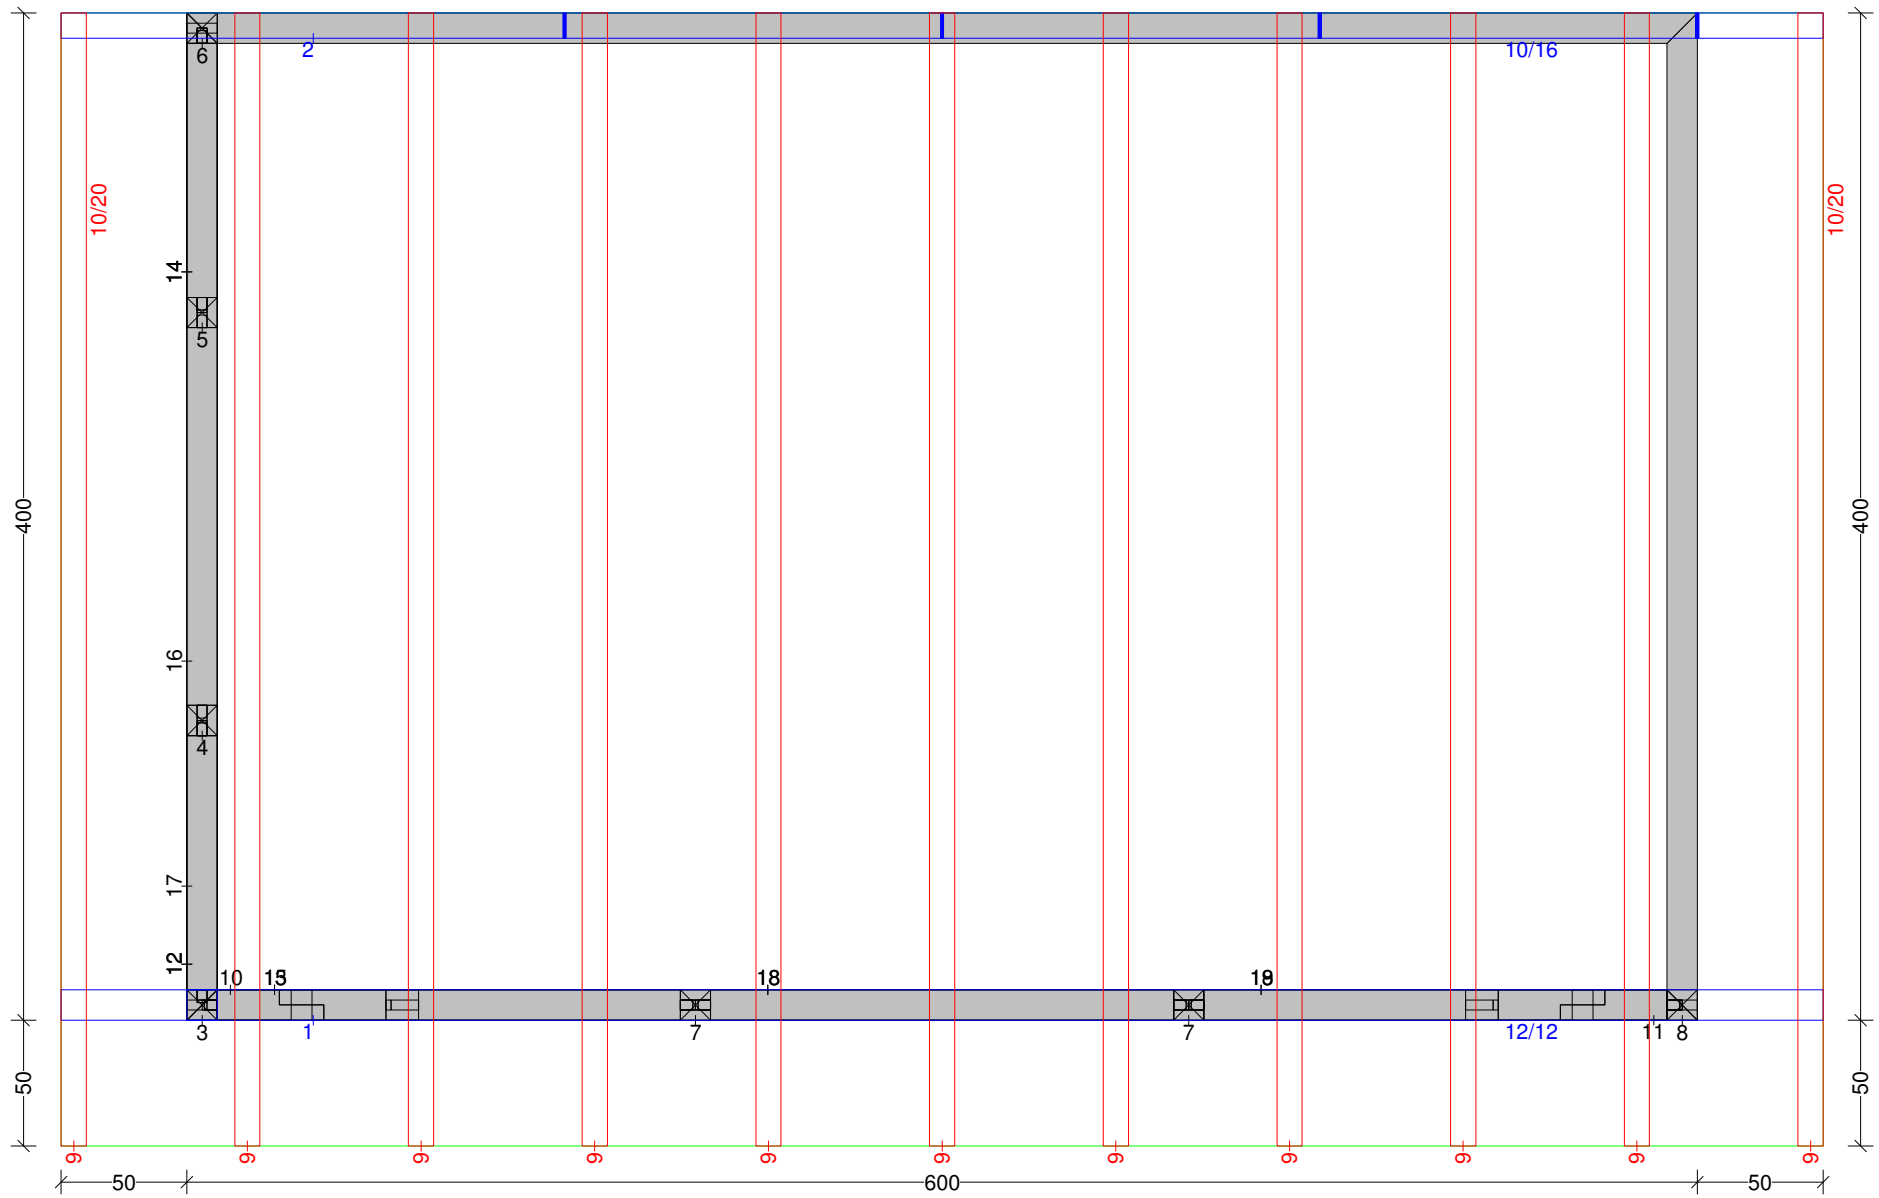








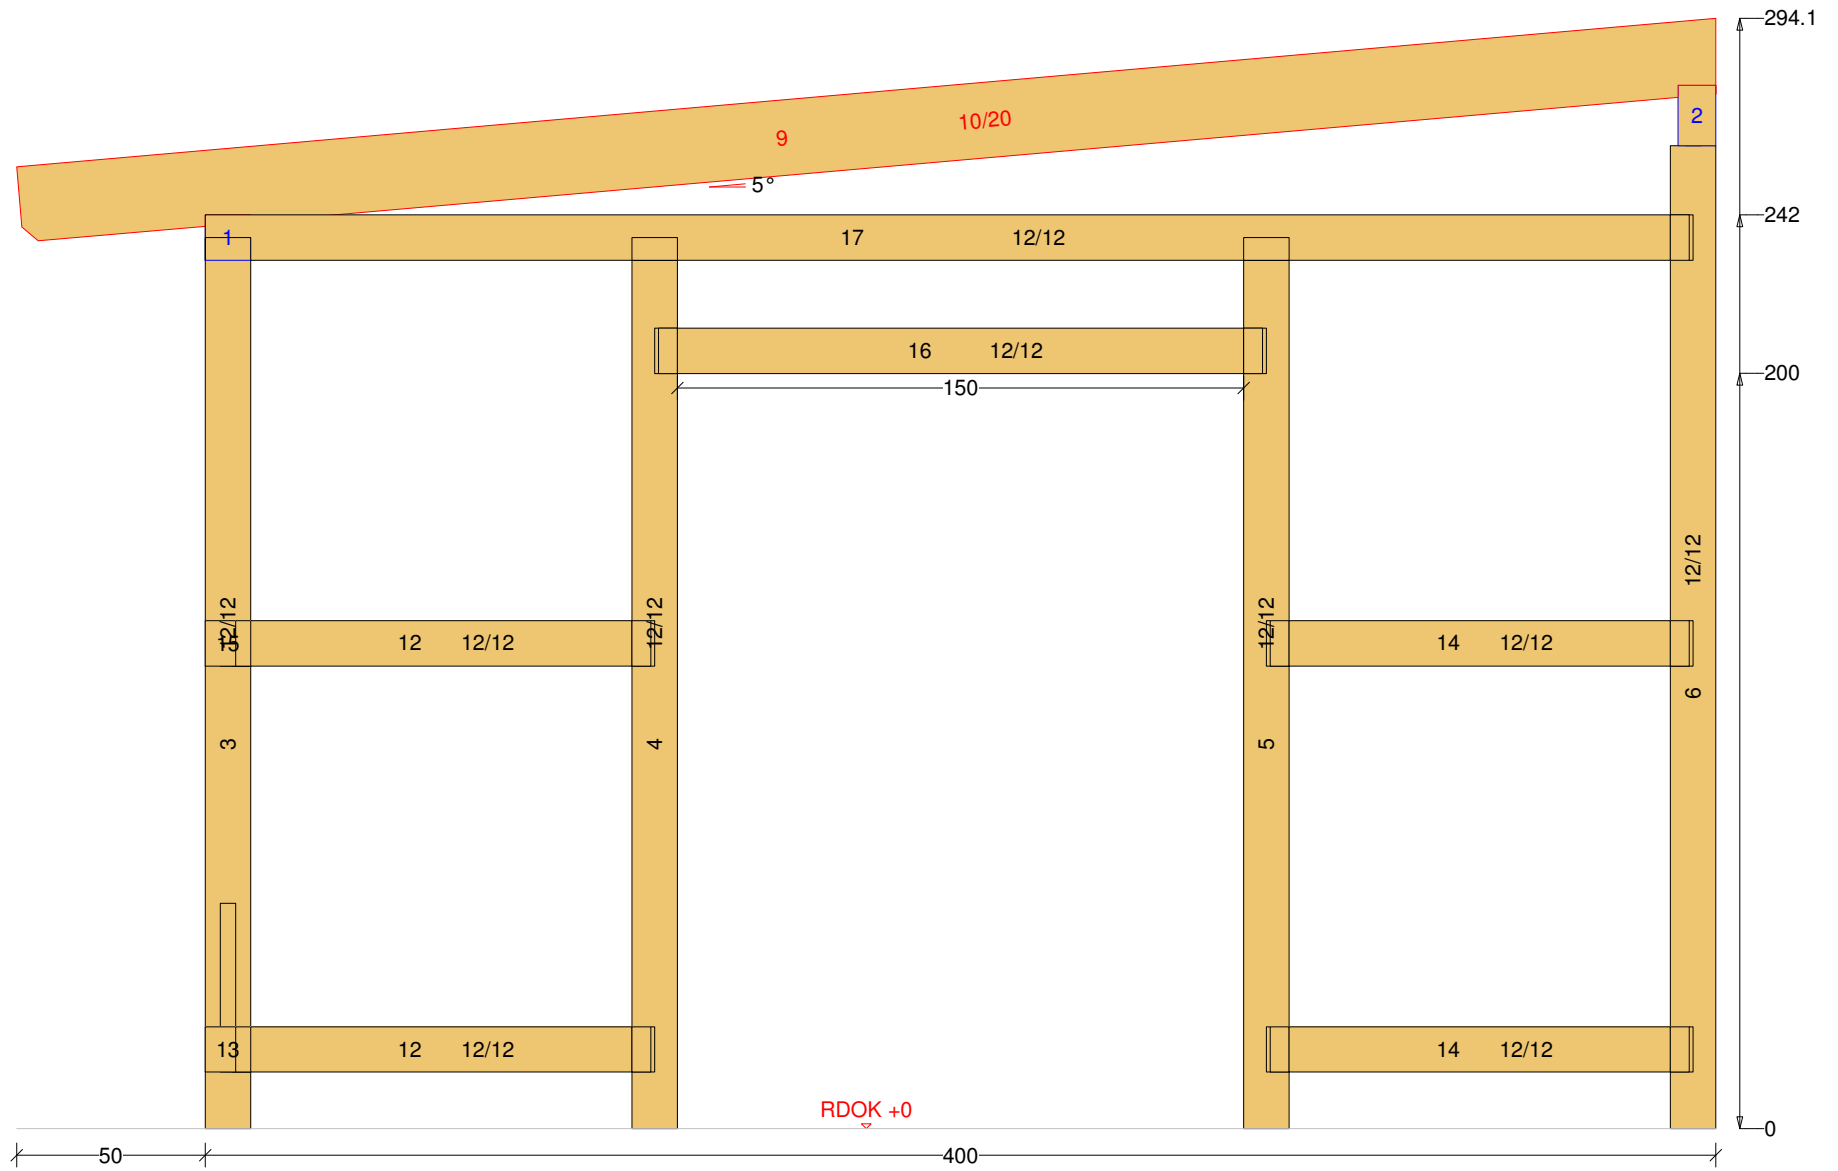

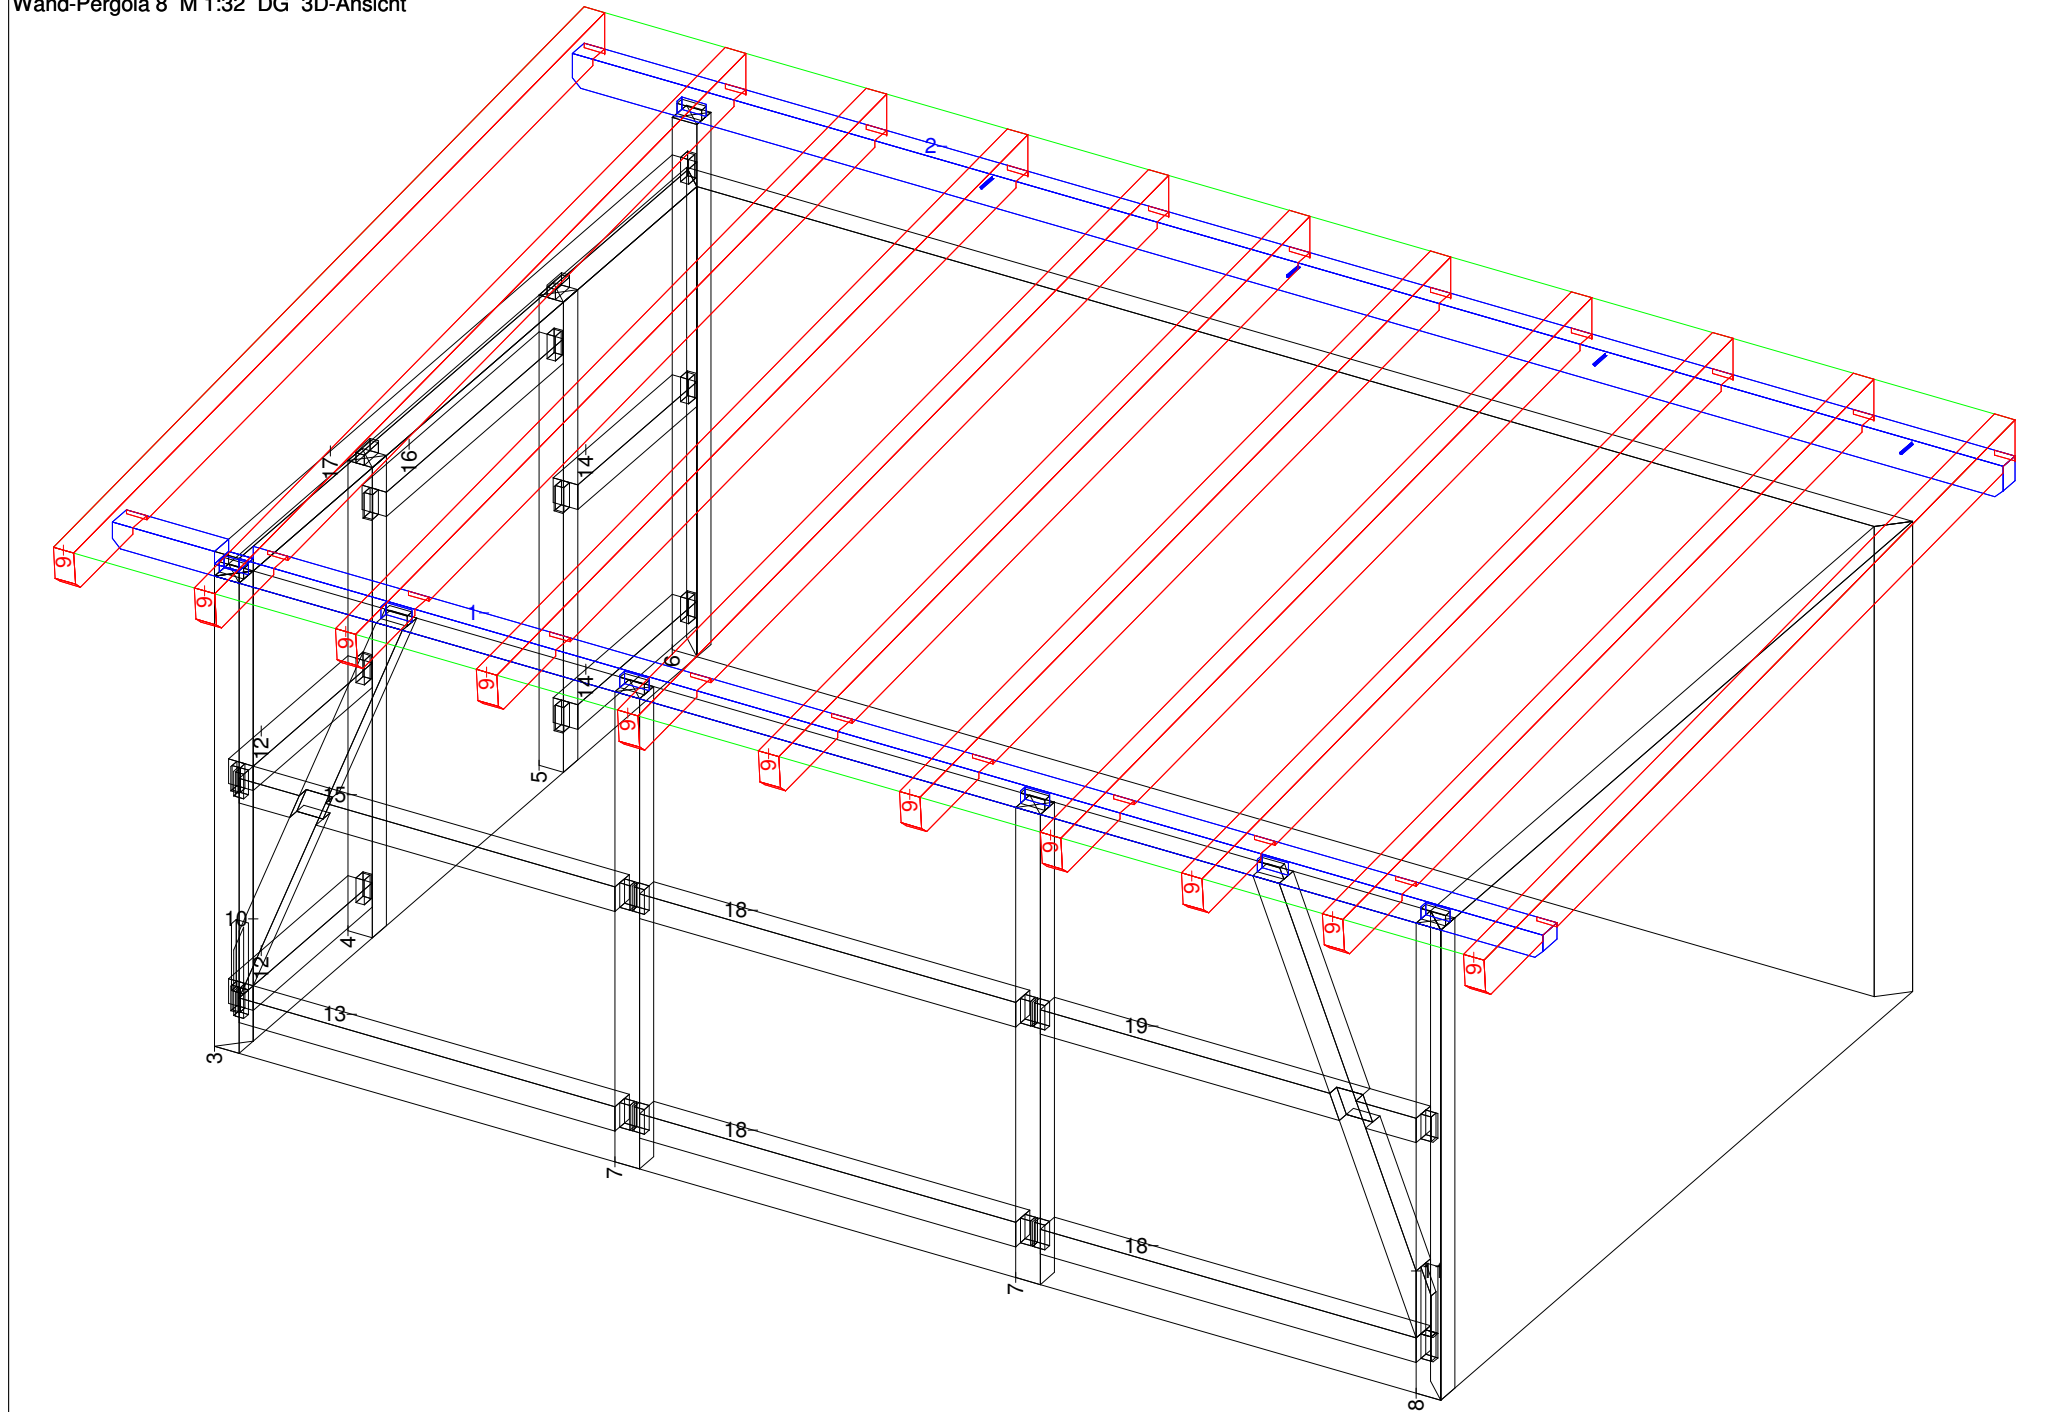



Wand-Pergola 8 M 1:10 Säule Nr: 7 Anzahl: 2 NH 90° 12/12 Länge: 235

