


R>| ^) Á/a : ā \ æ Q : ä æ] | æ ä ^


Ö []] ^ | Ö æ] [: d Q æ & @ æ & @ F

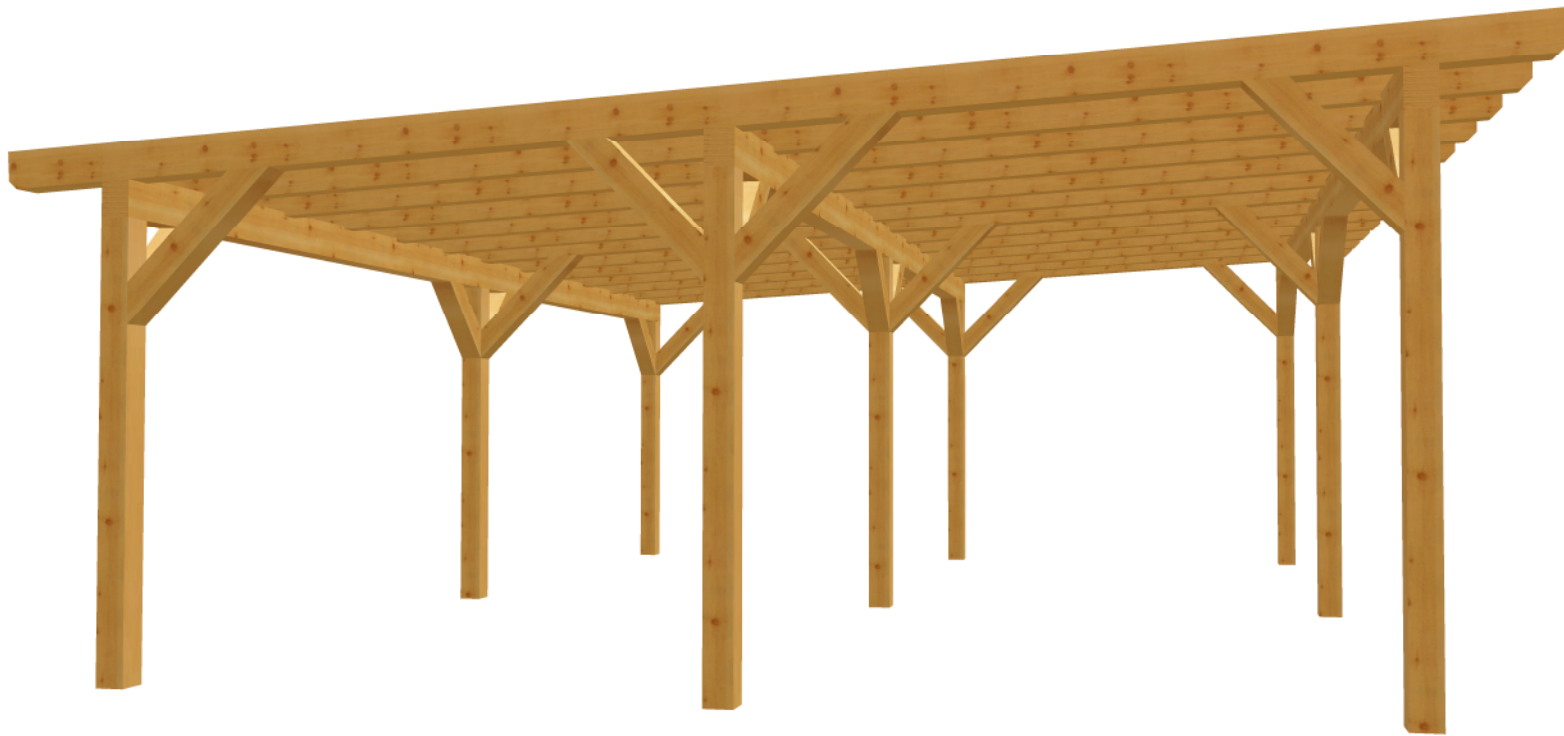







Doppel-Carport-Flachdach 11 M 1:45 DG Draufsicht Dachfläche-1 <4> 3° <Wand-3>

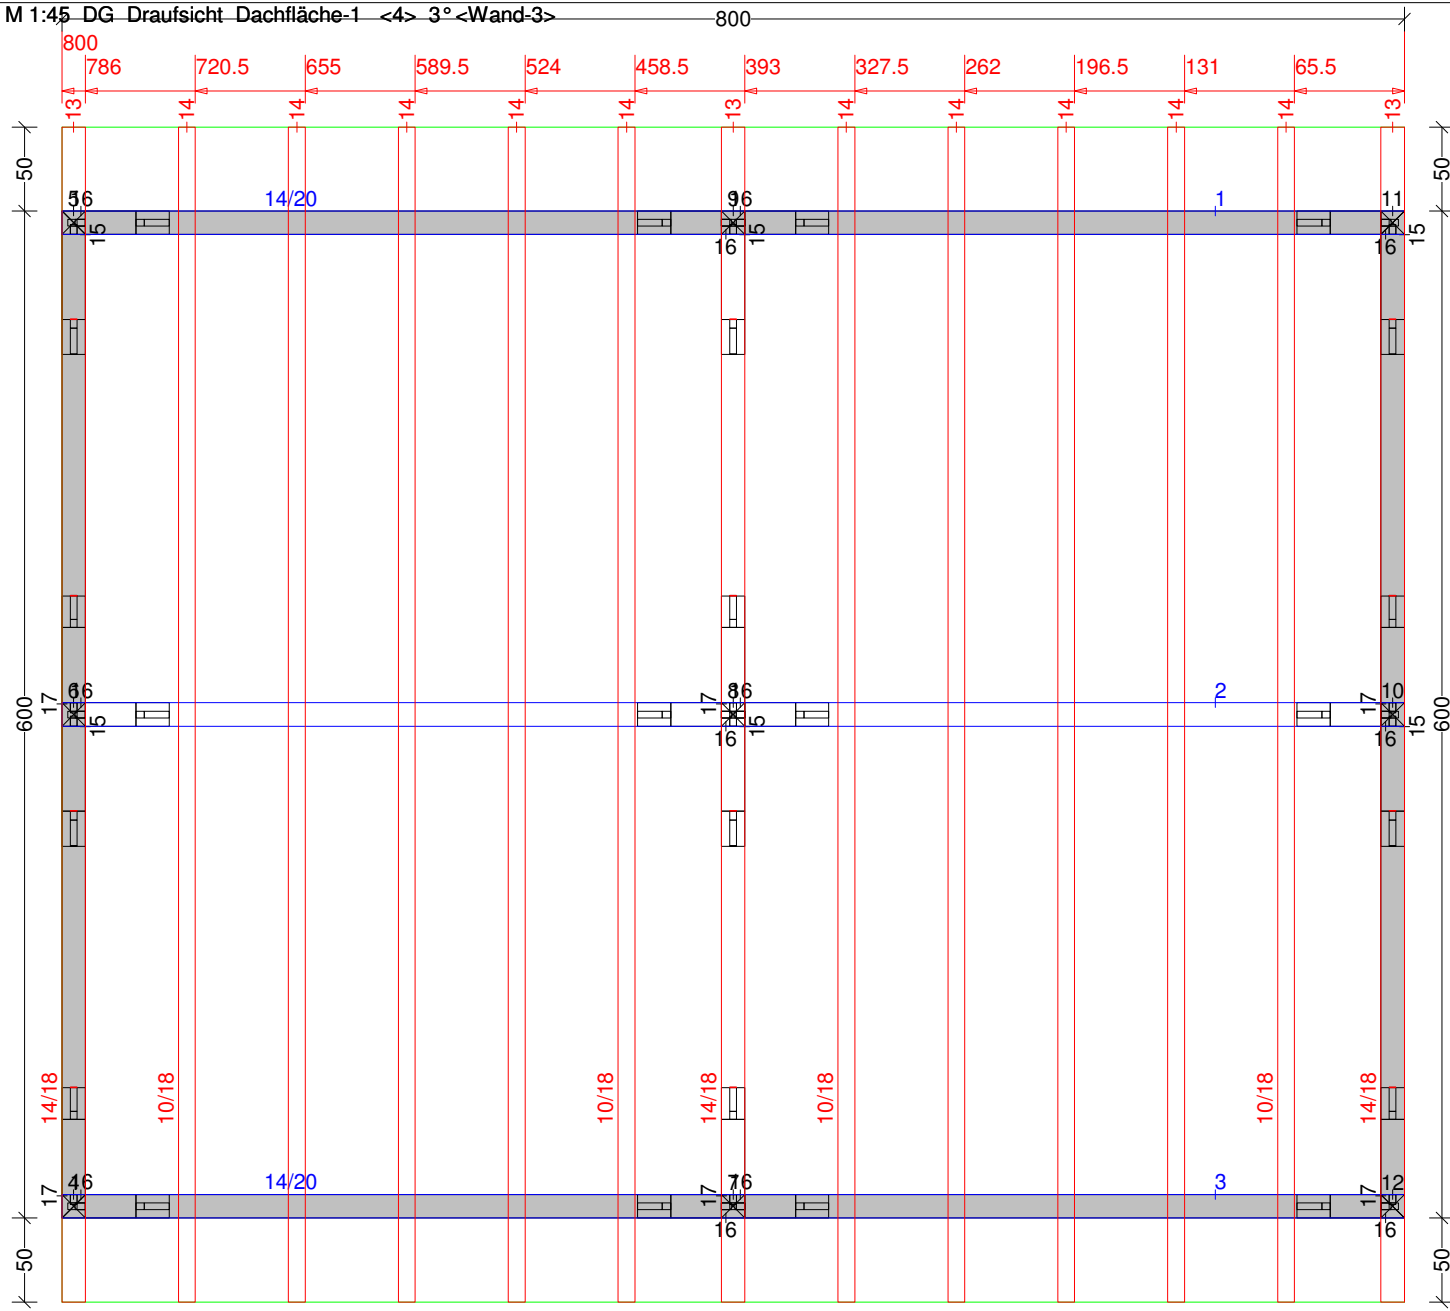

Doppel-Carport-Flachdach 11 M 1:33 Balkenquerschnitt

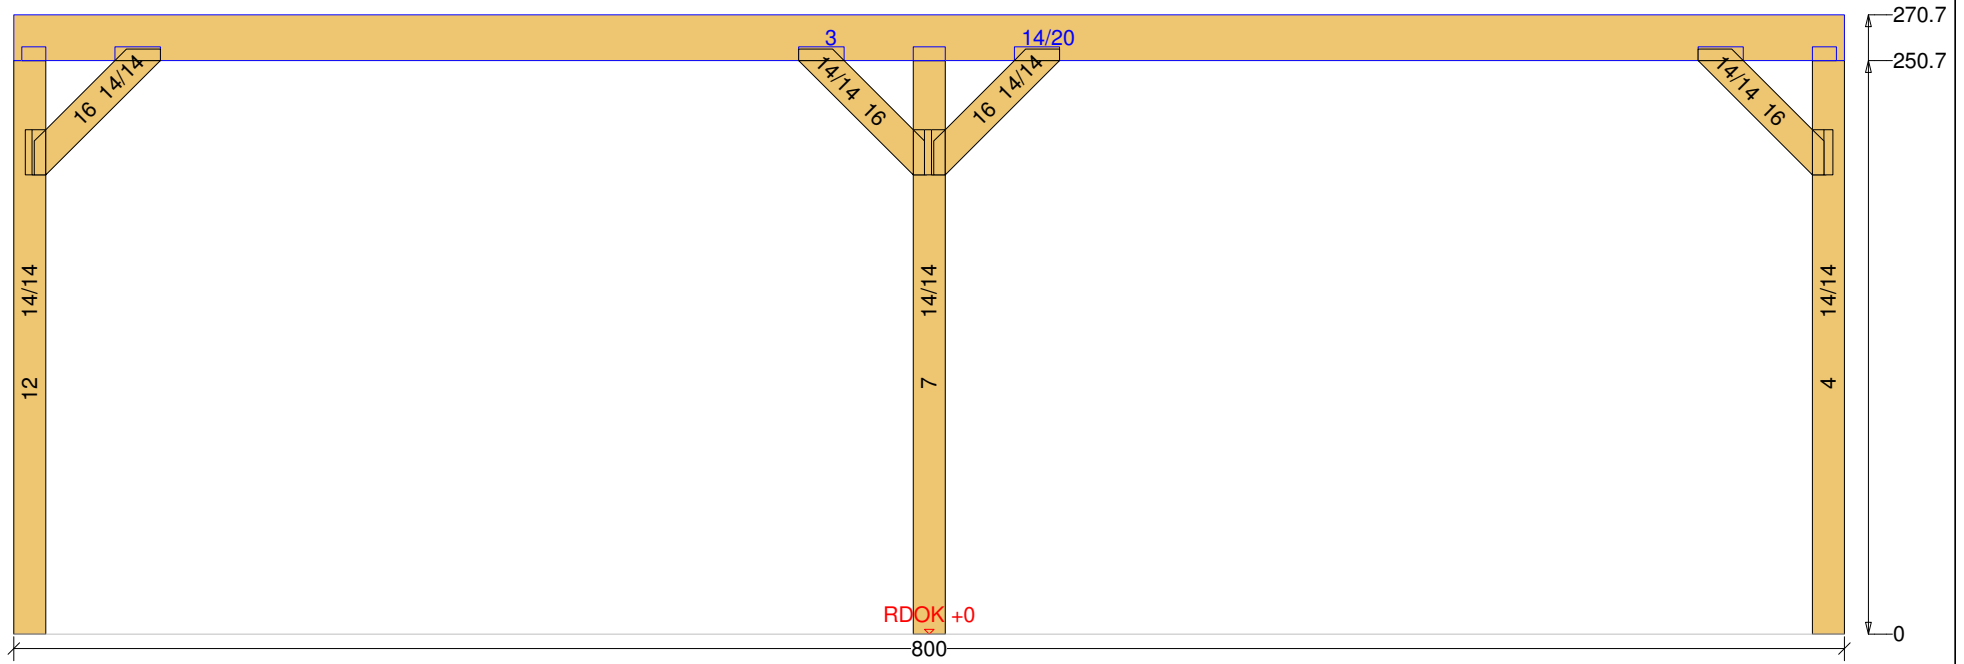

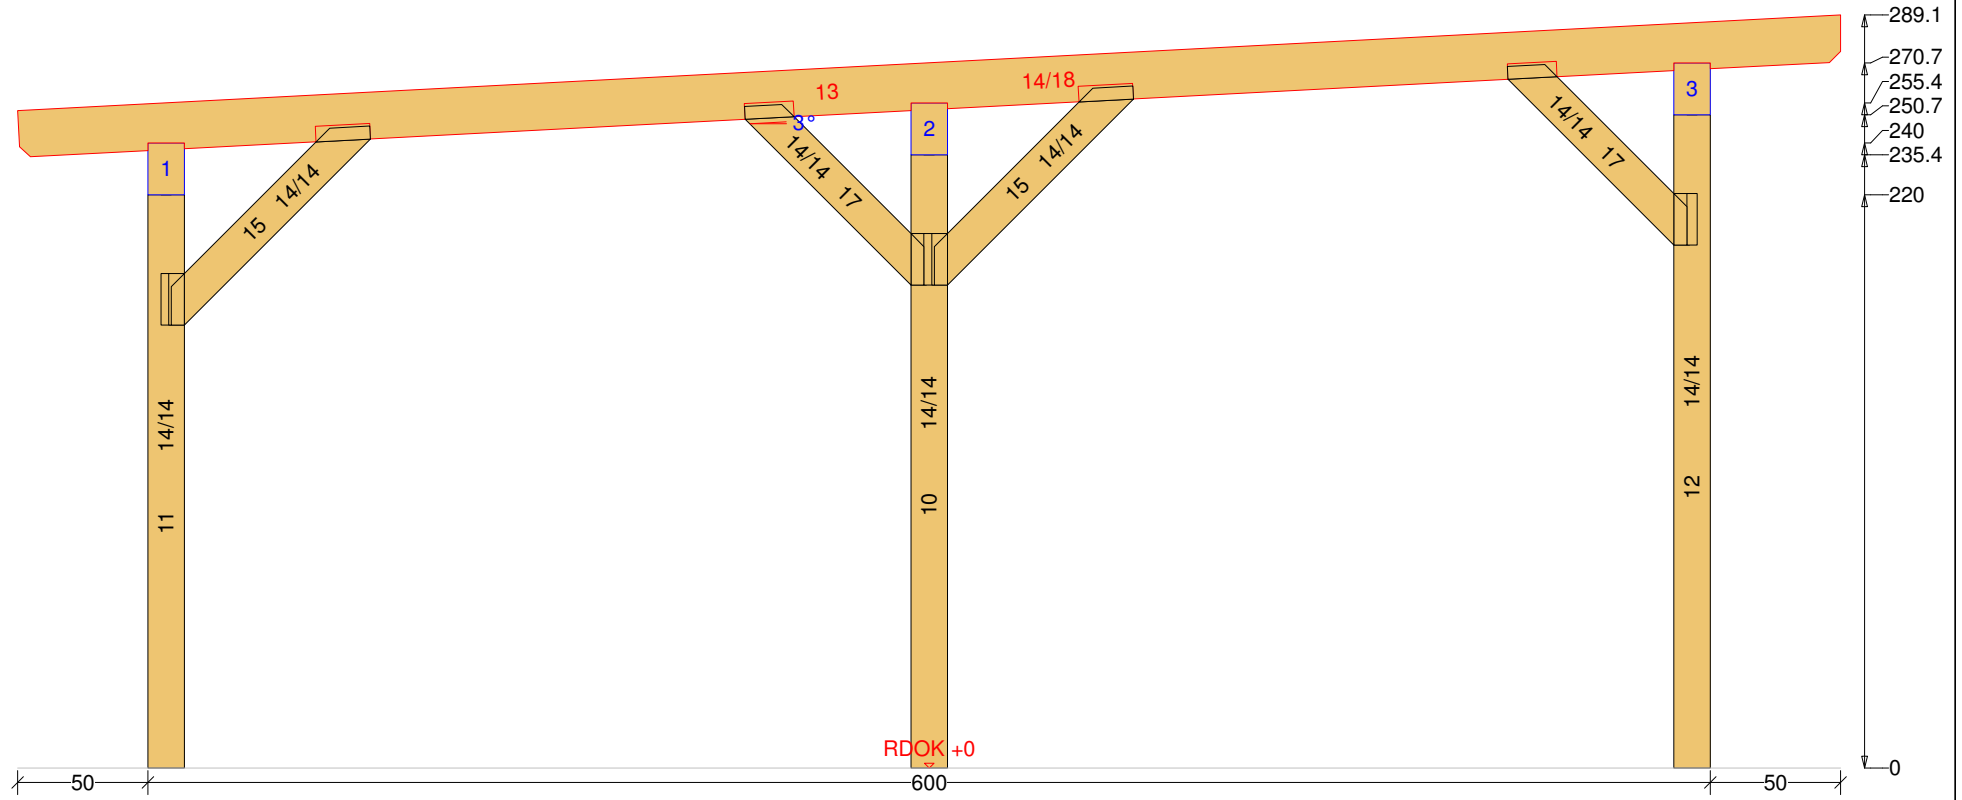

Doppel-Carport-Flachdach 11 M 1:11 Säule Nr: 12 Anzahl: 1 NH 90° 14/14 Länge: 255.7

