





Doppel-Carport-Flachdach 12

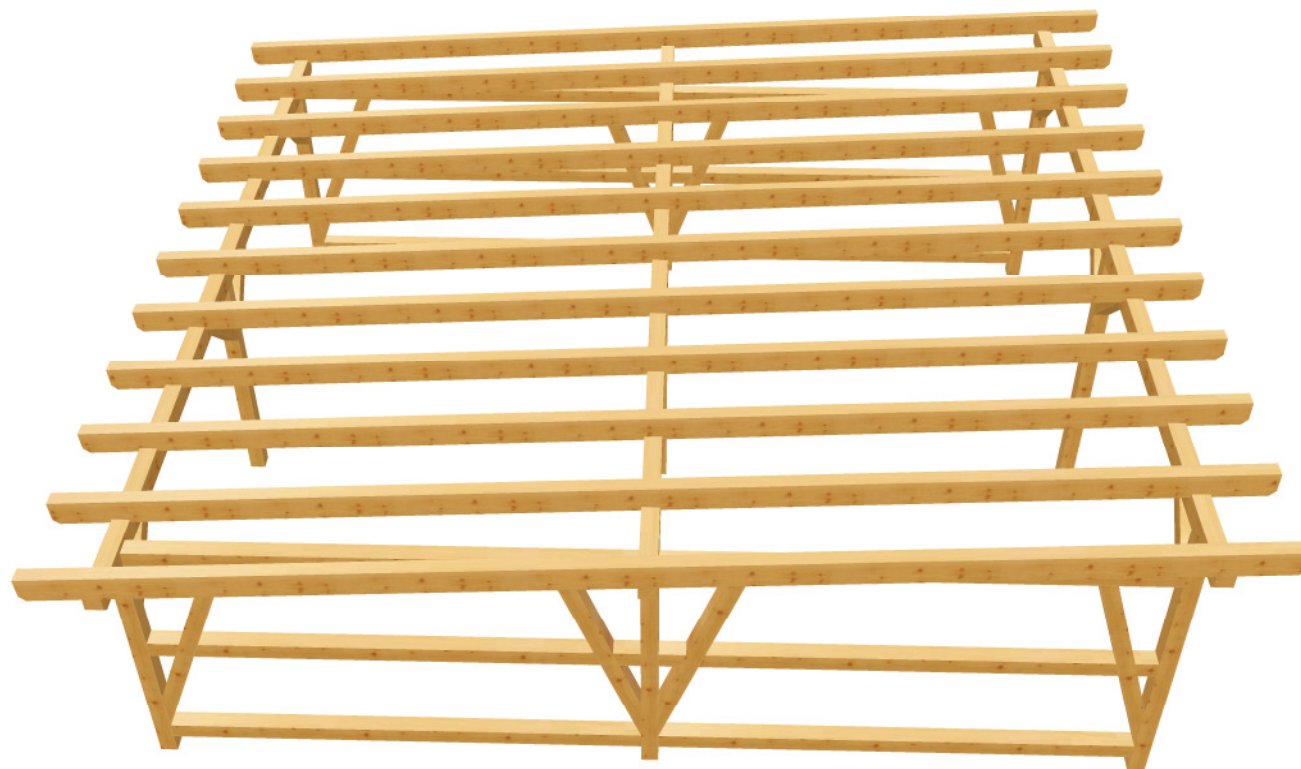


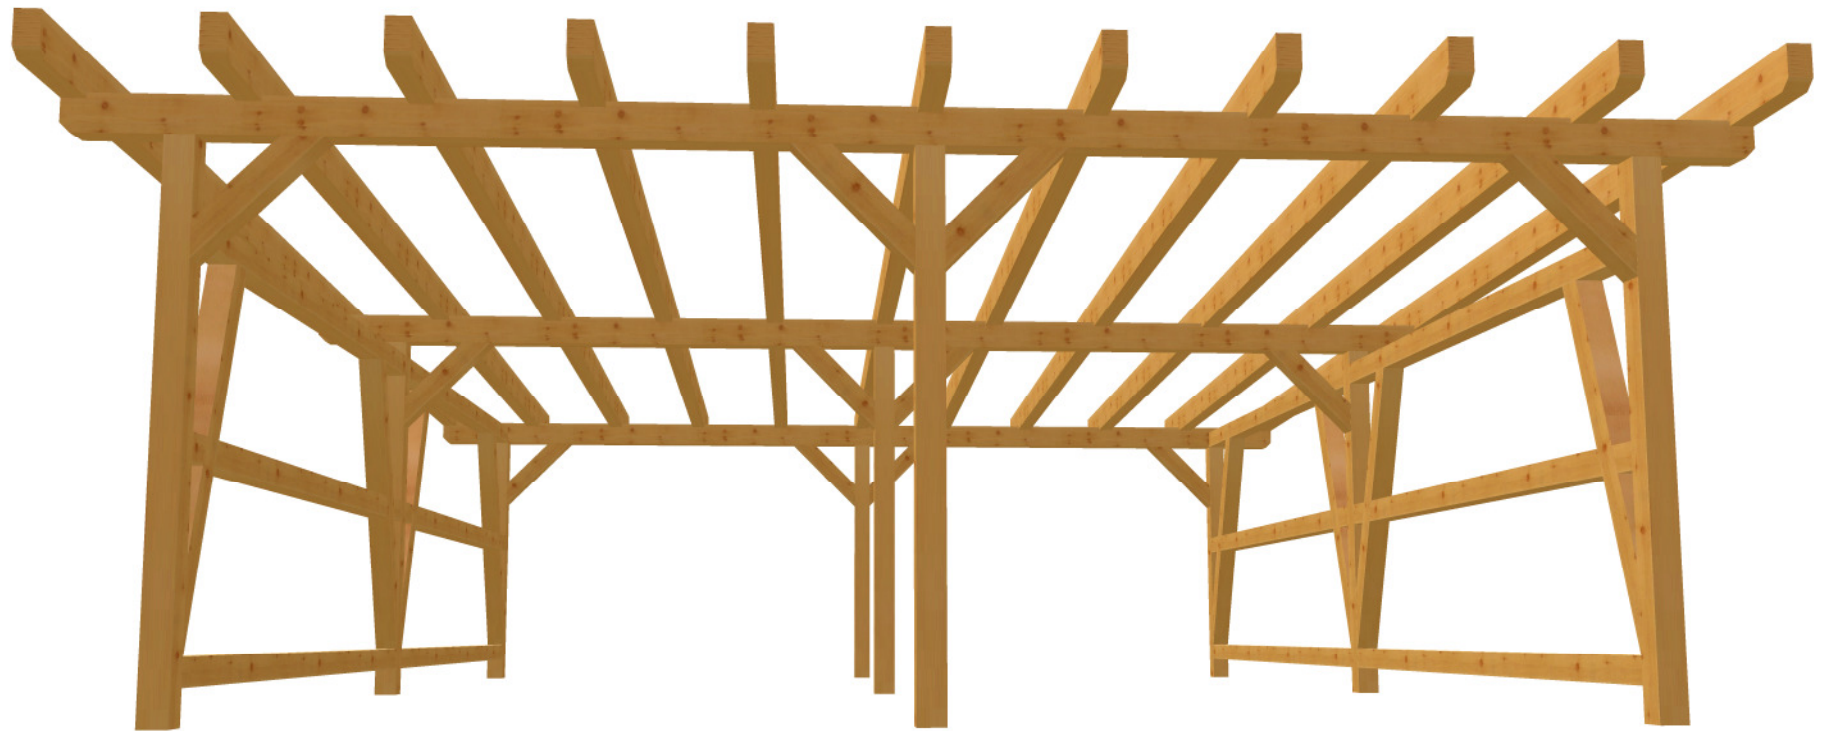


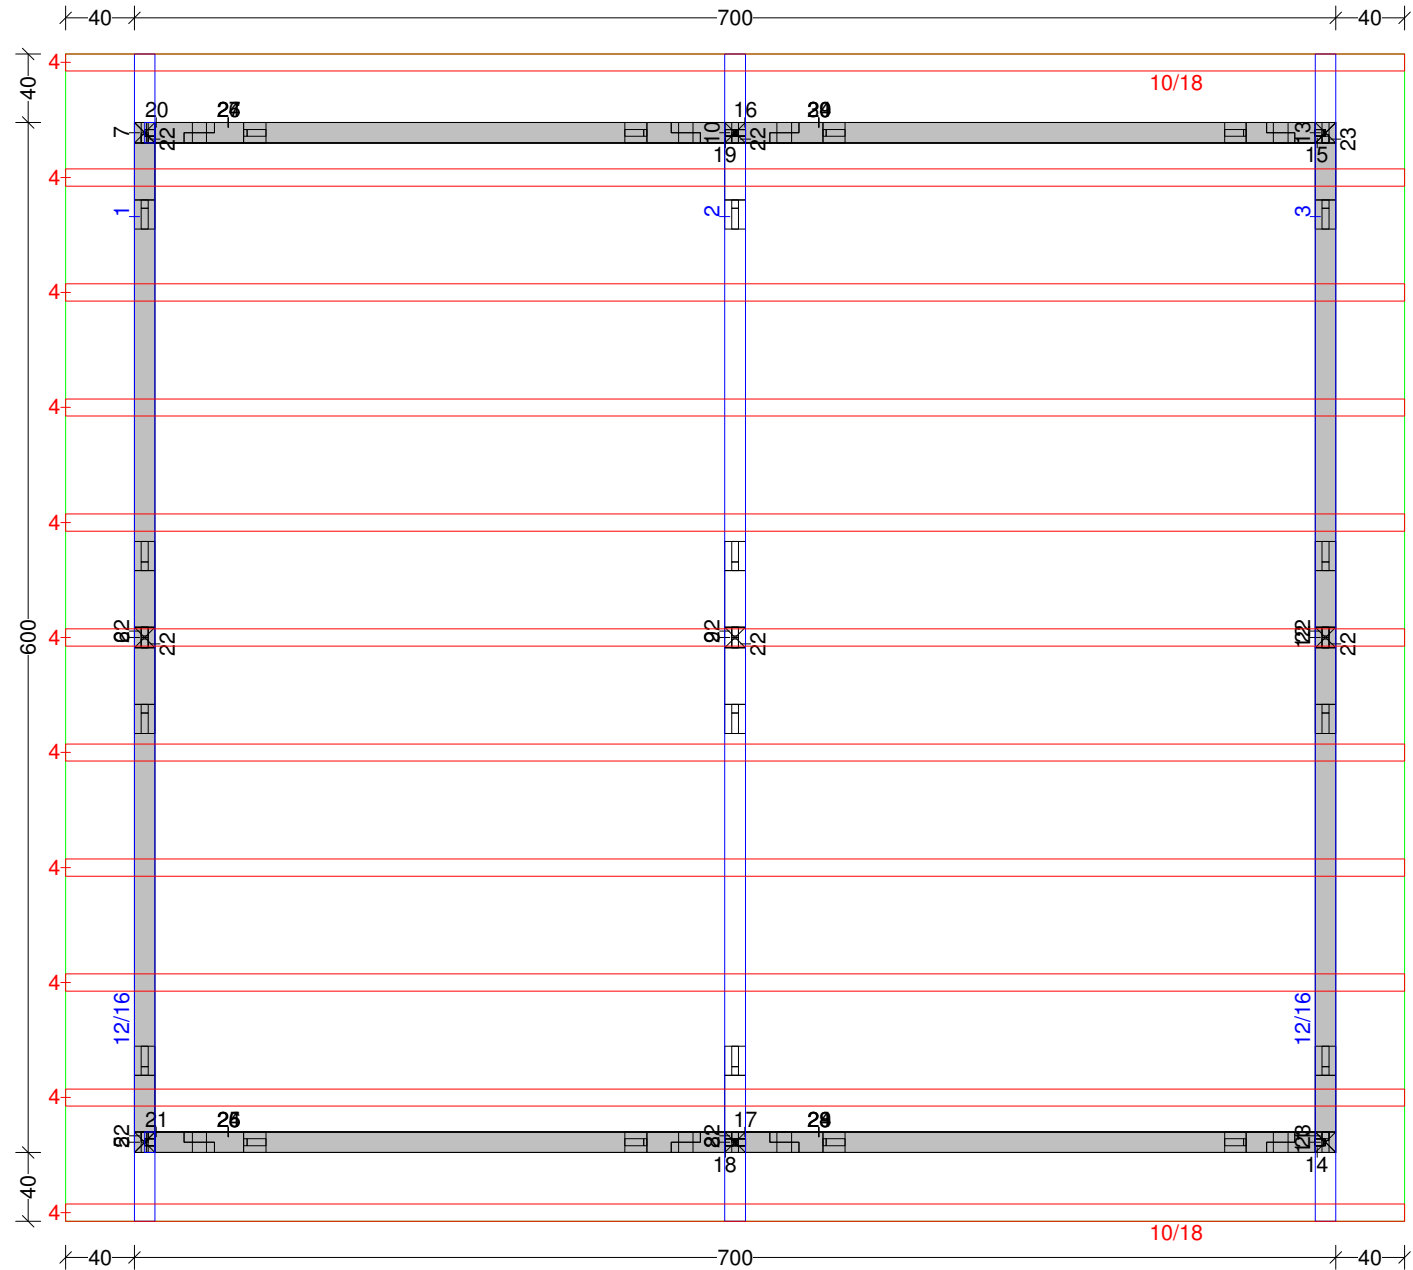



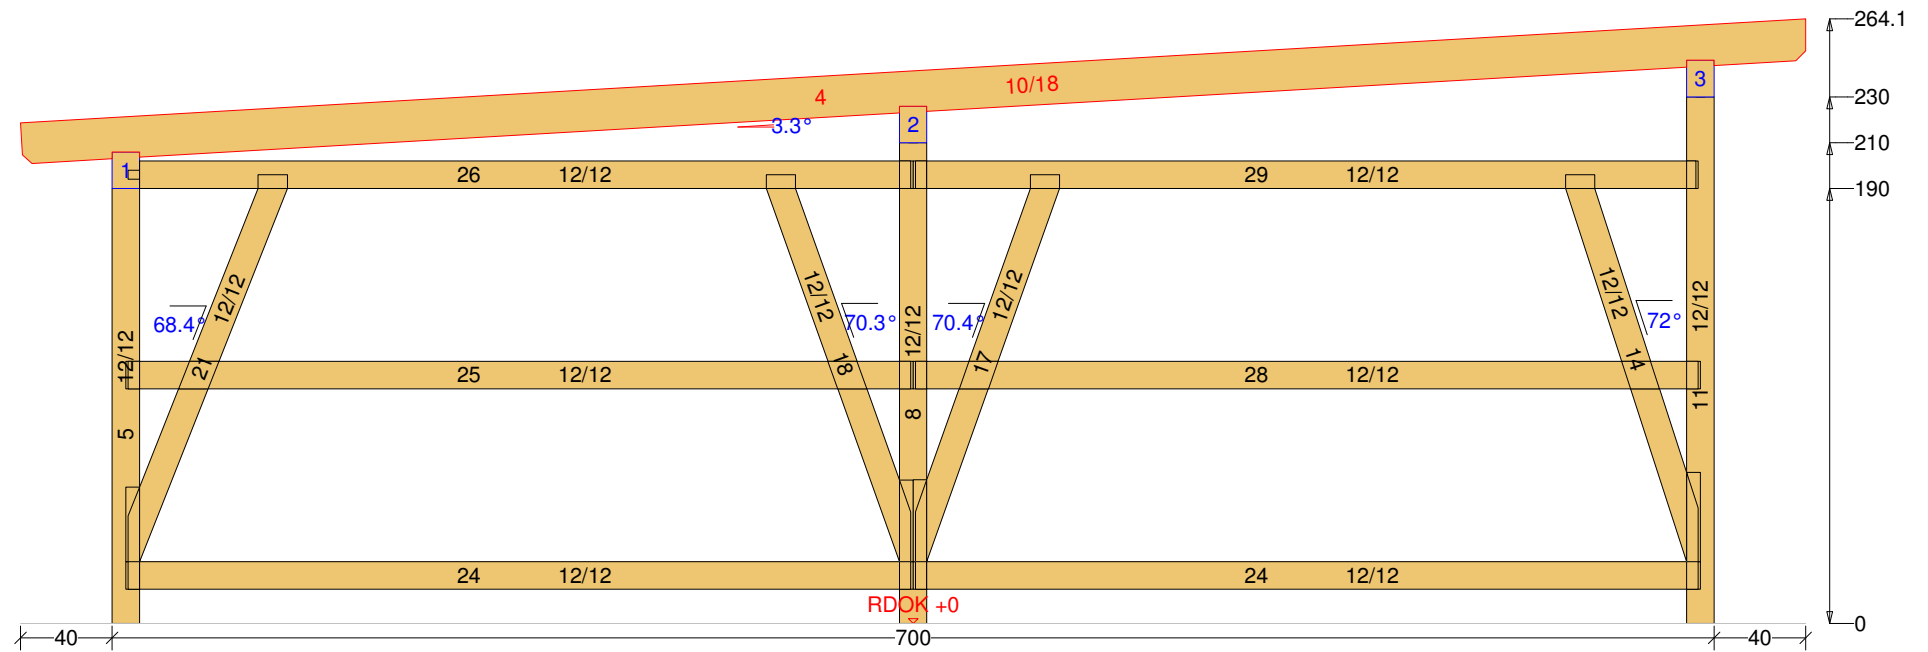

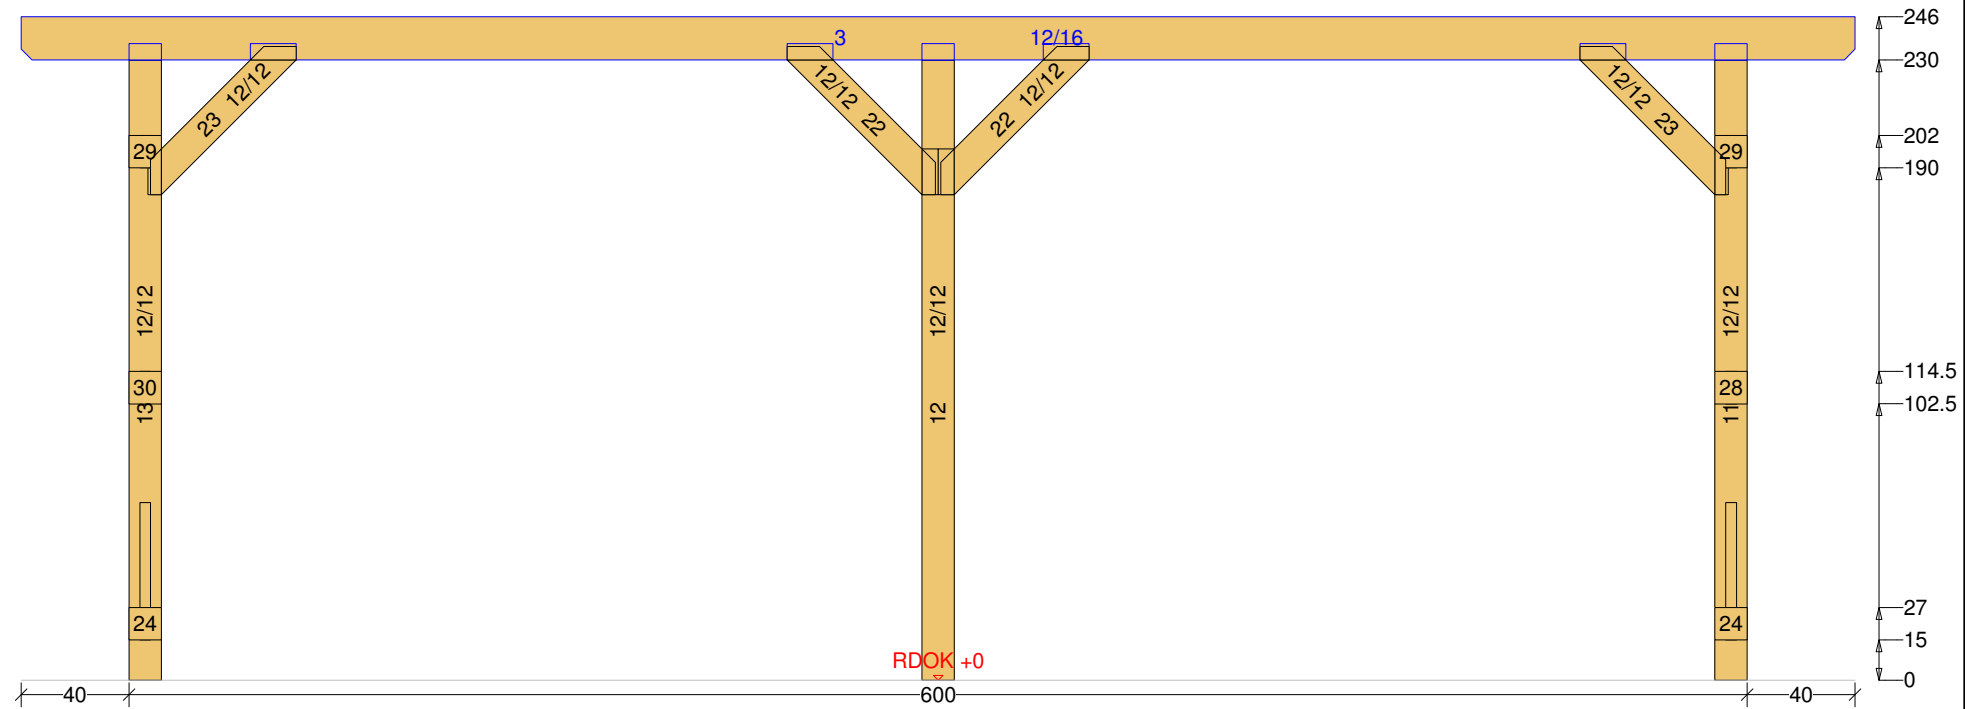

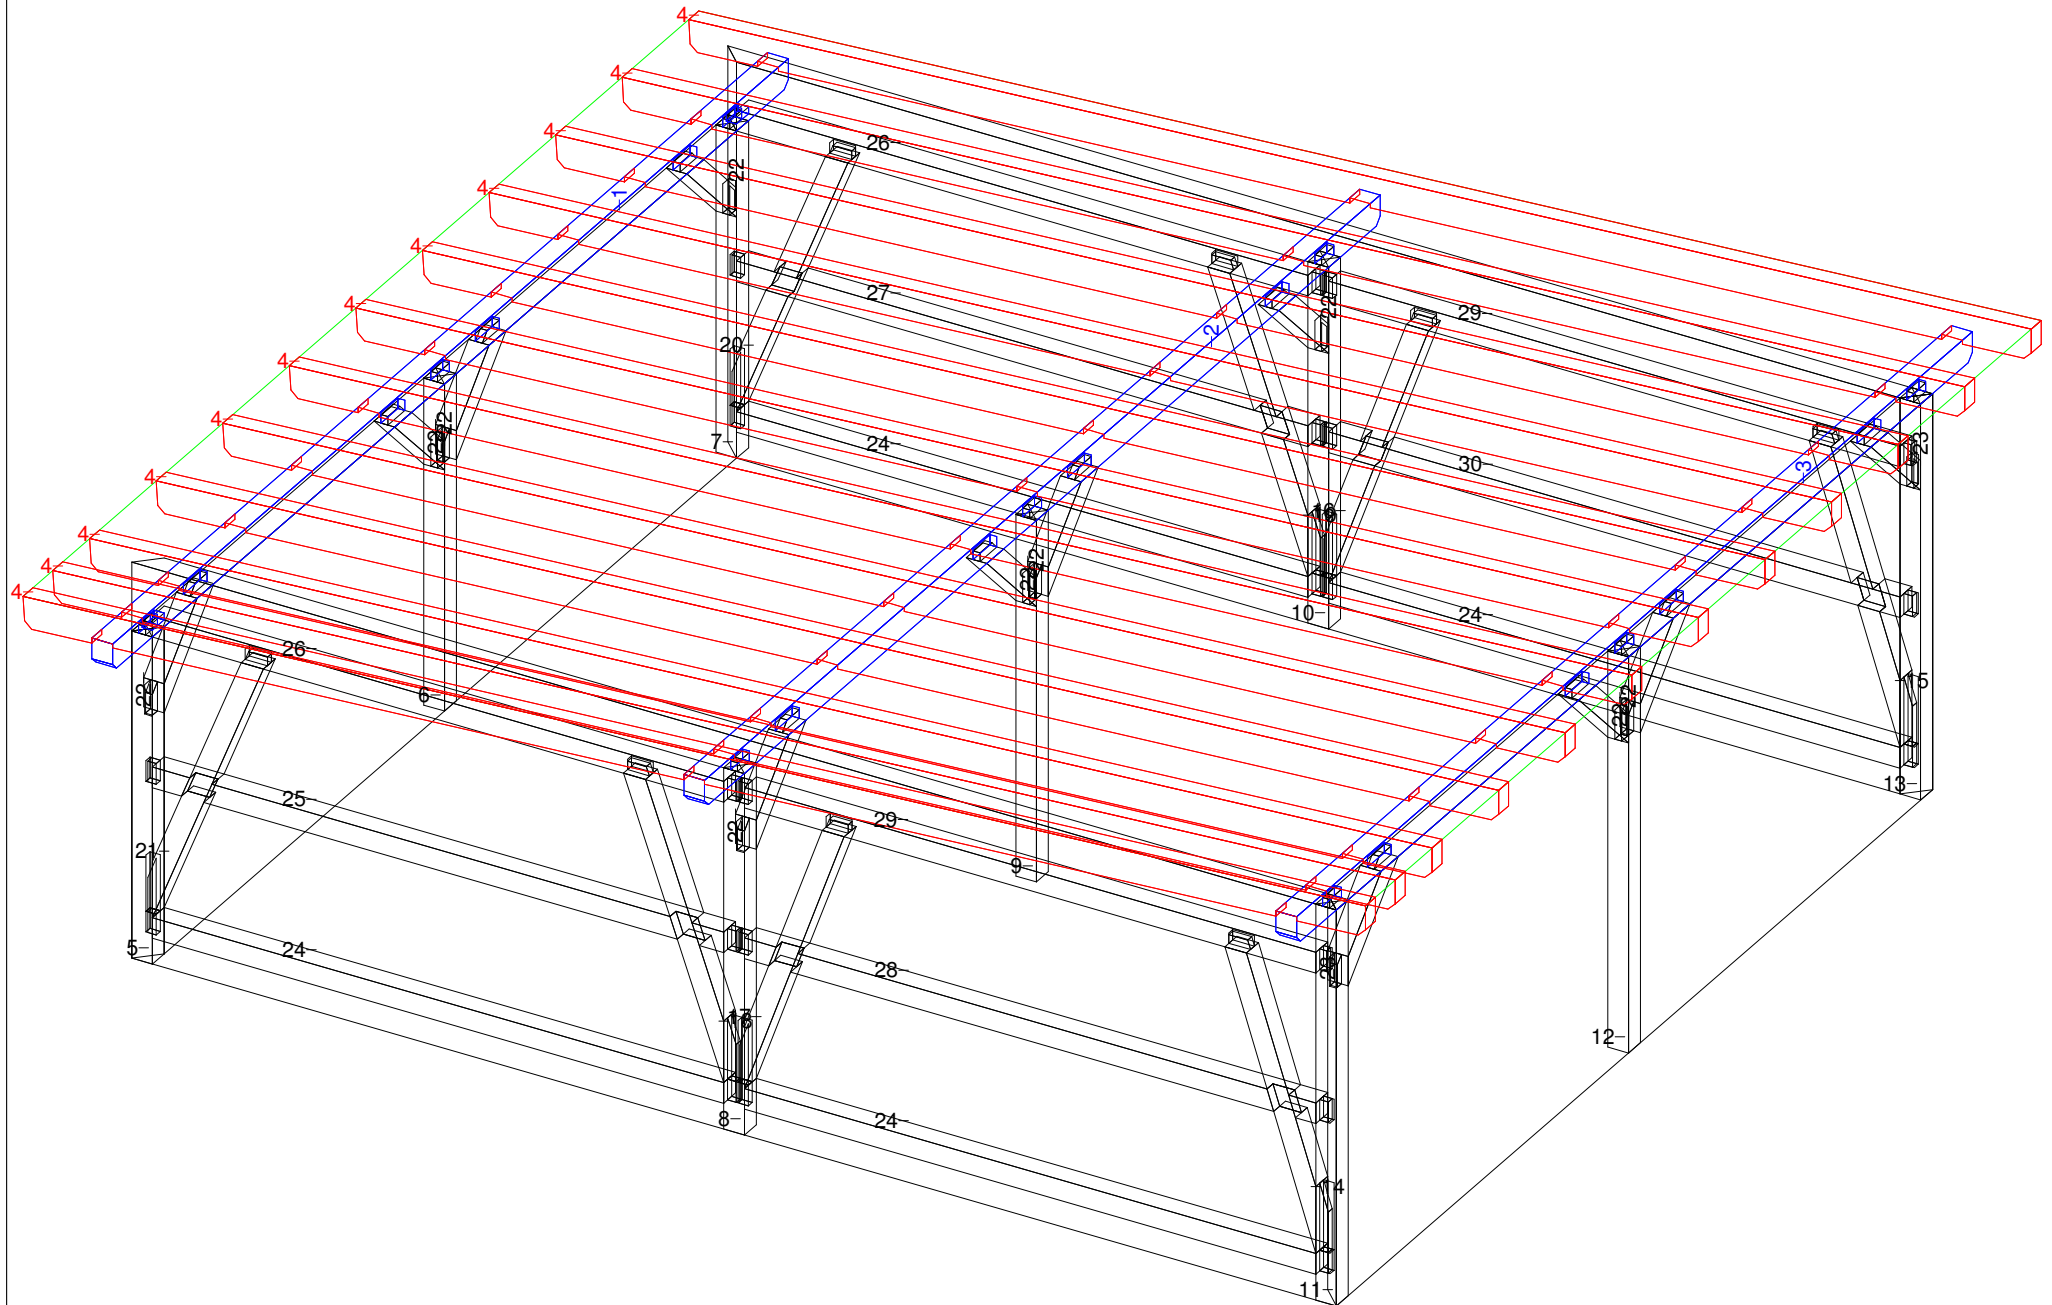

Doppel-Carport-Flachdach 12 M 1:10 Säule Nr: 12 Anzahl: 1 NH 90° 12/12 Länge: 235

