



Carport-Satteldach 14

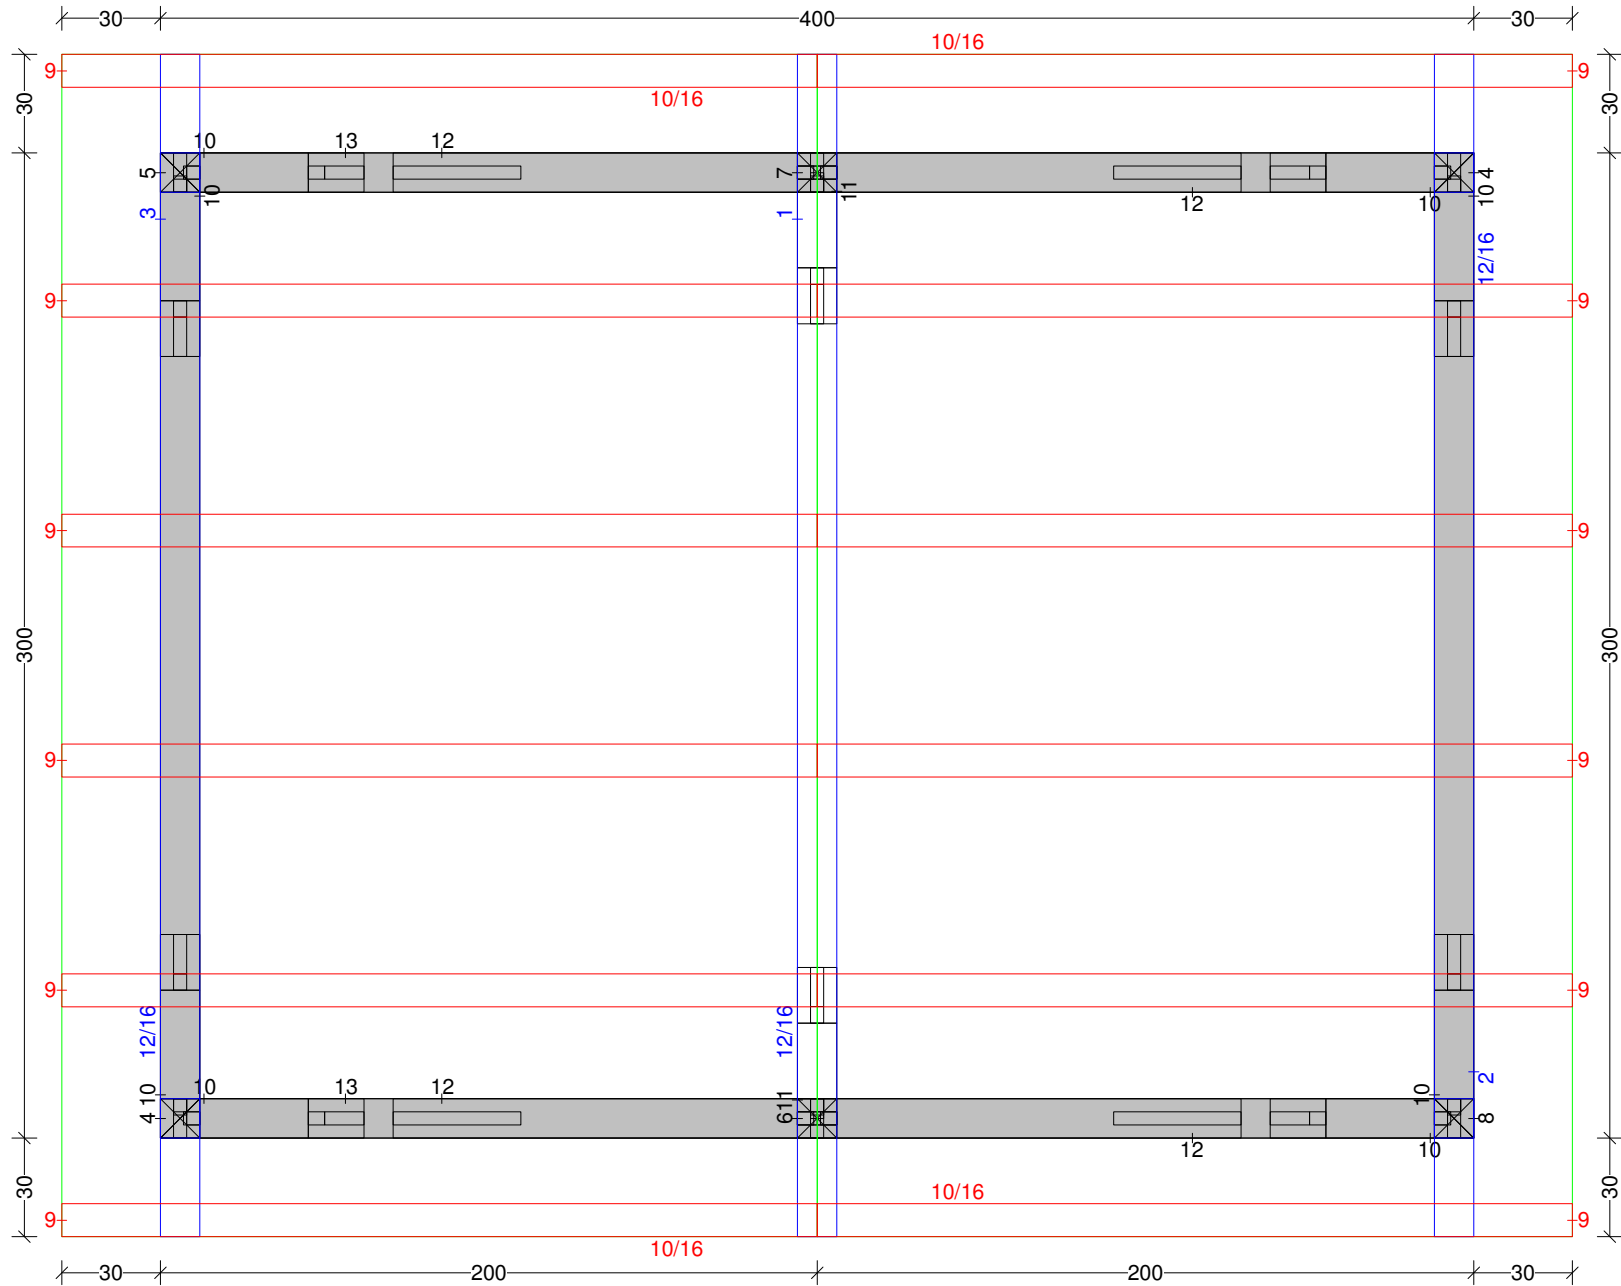









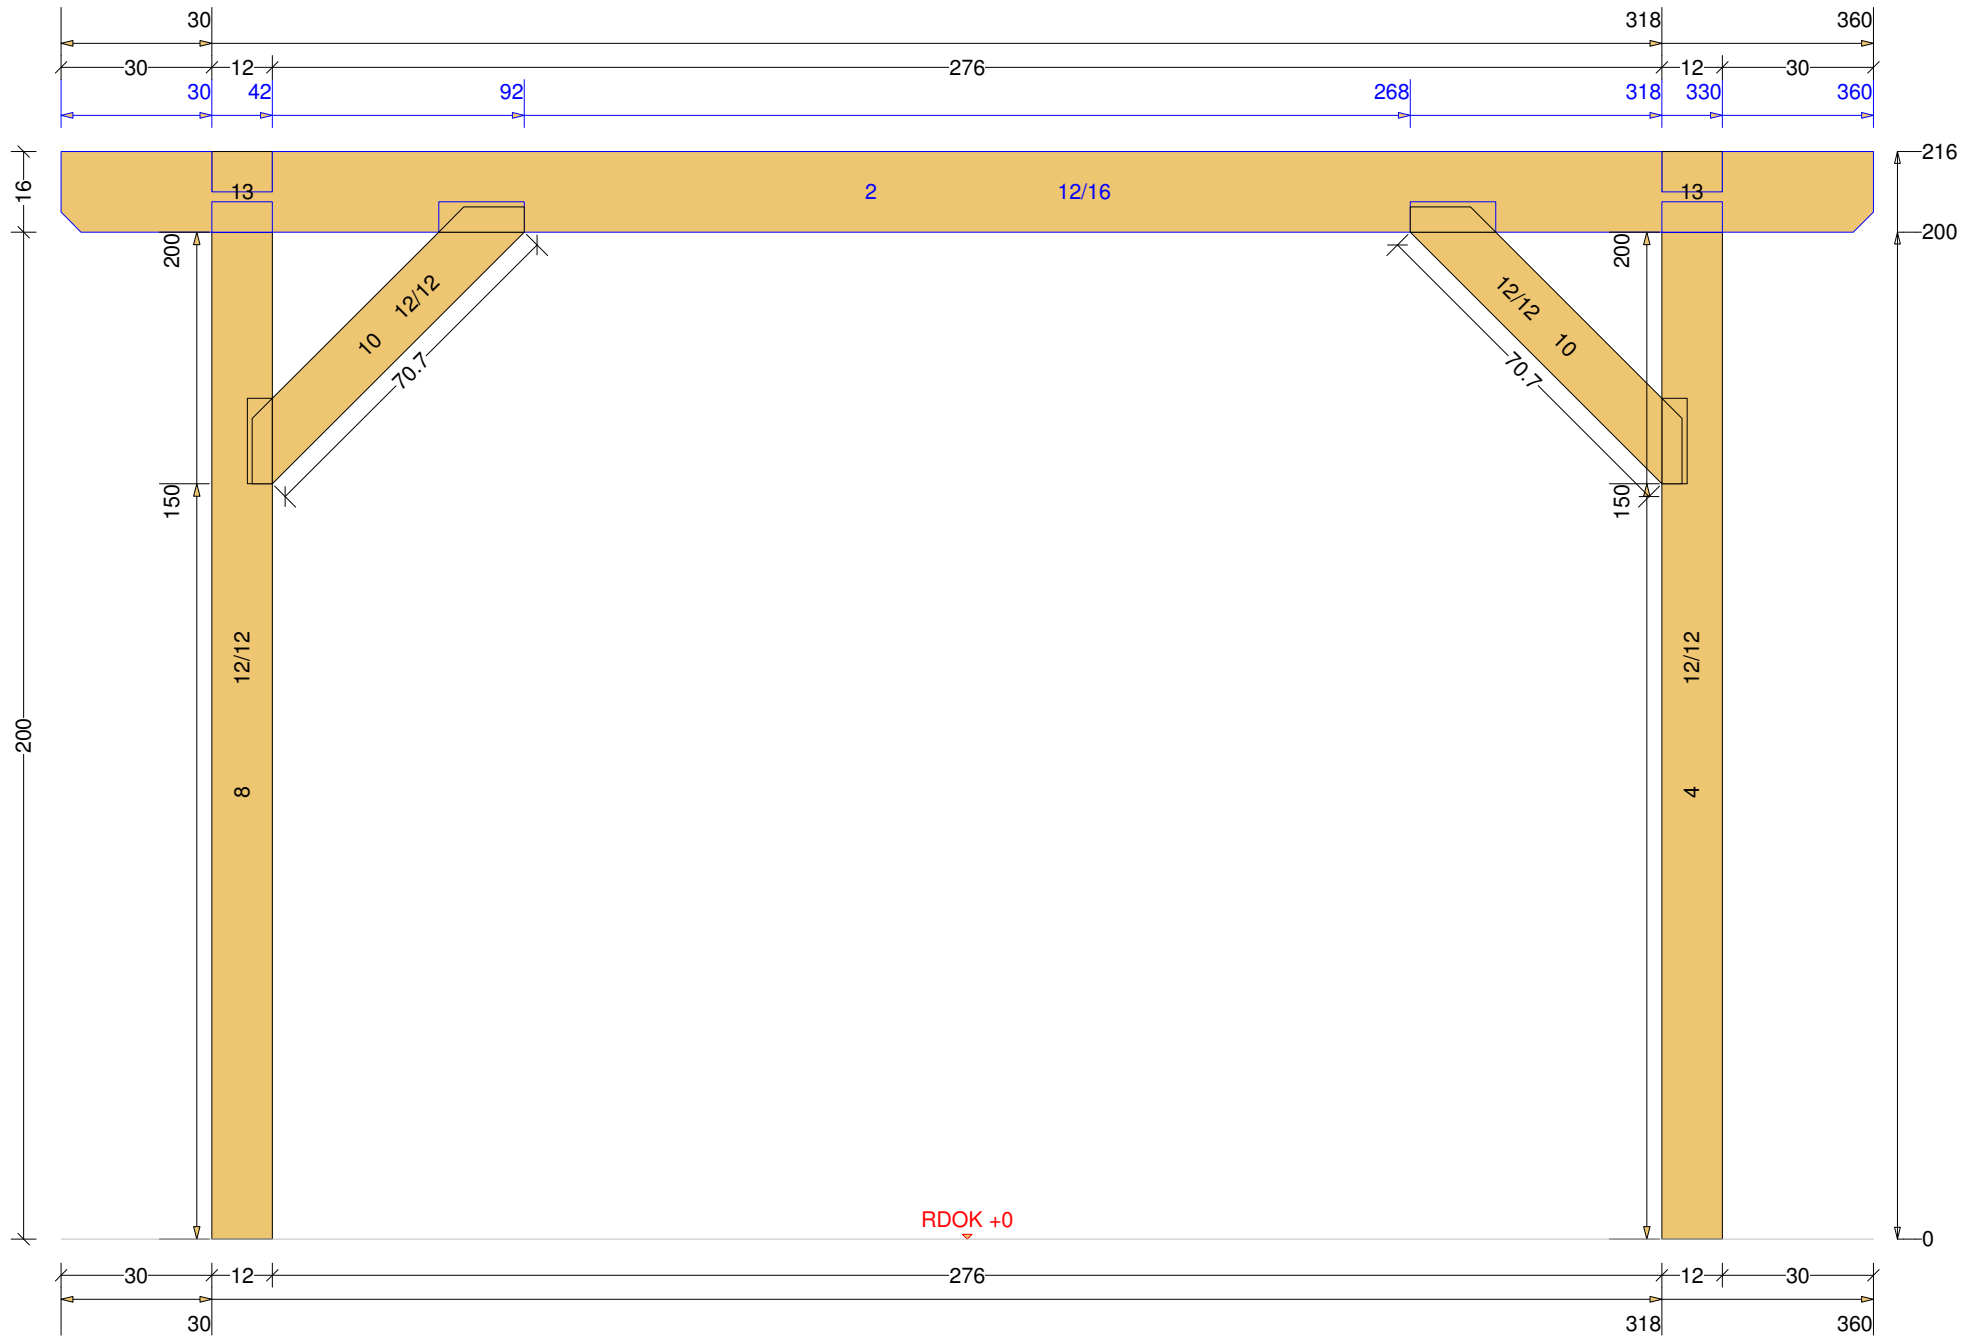

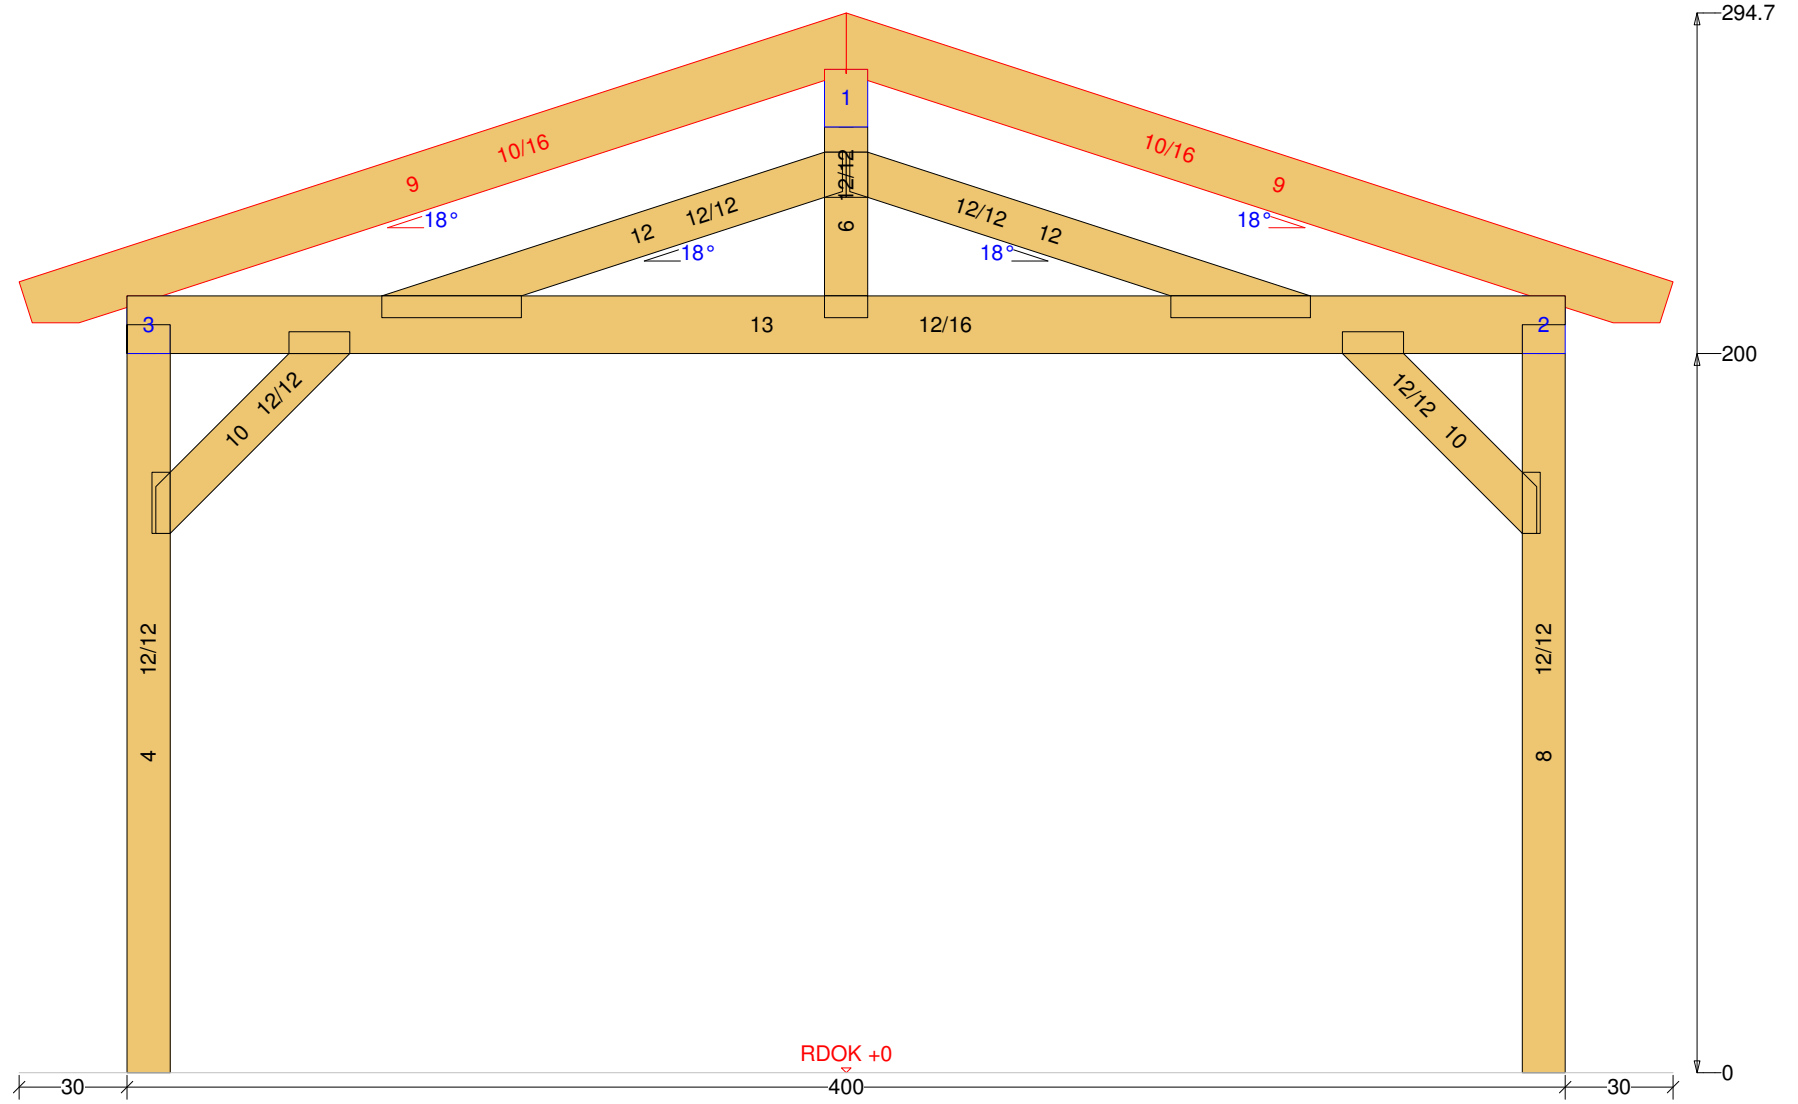

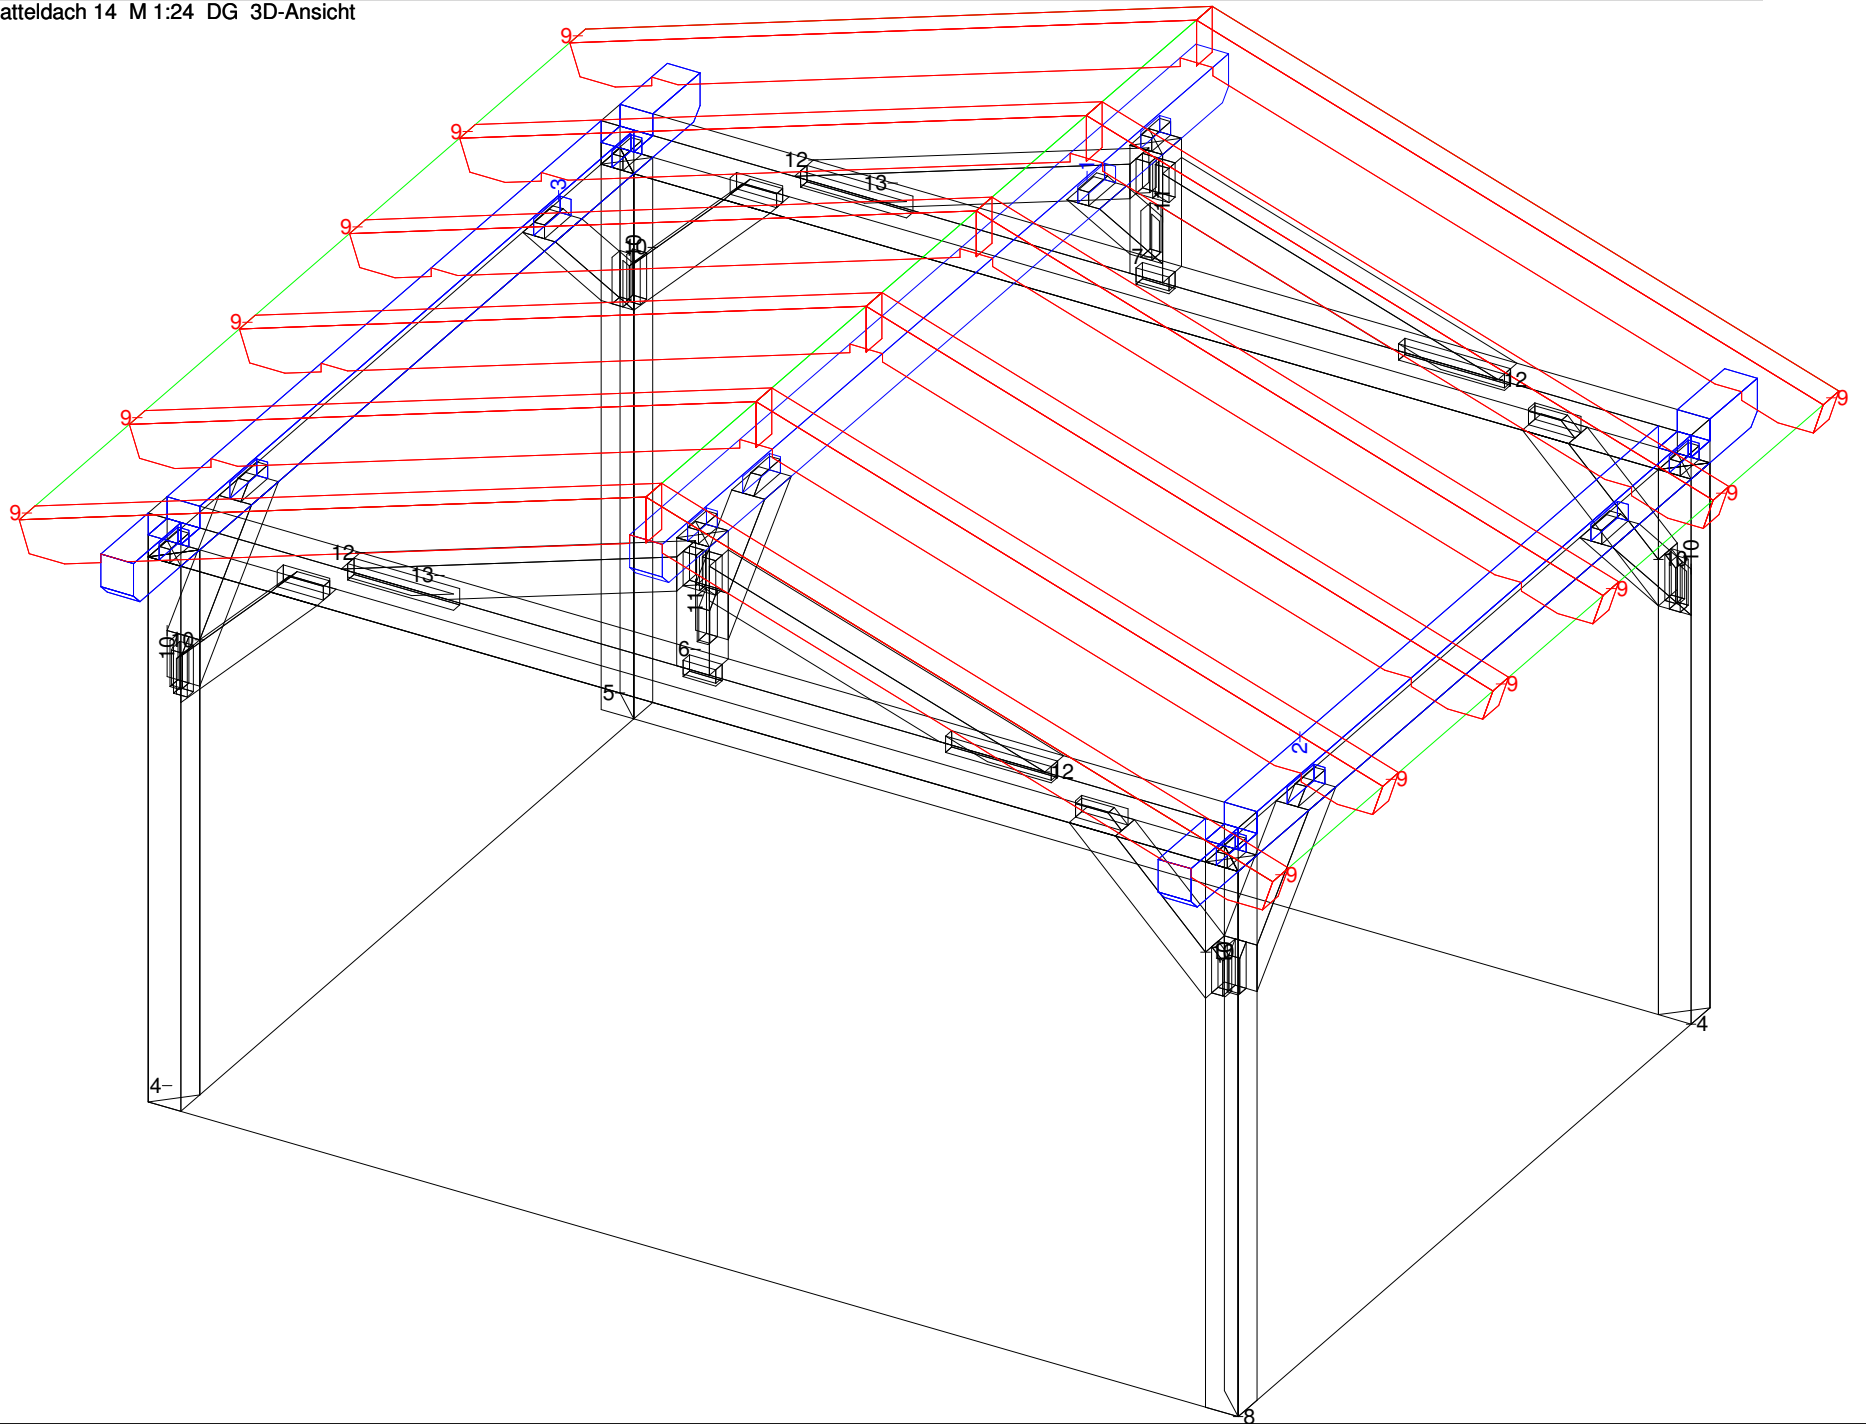

Carport-Satteldach 14 M 1:9 Säule Nr: 4 Anzahl: 2 NH 90° 12/12 Länge: 205

