



Anlehn-Carport 7

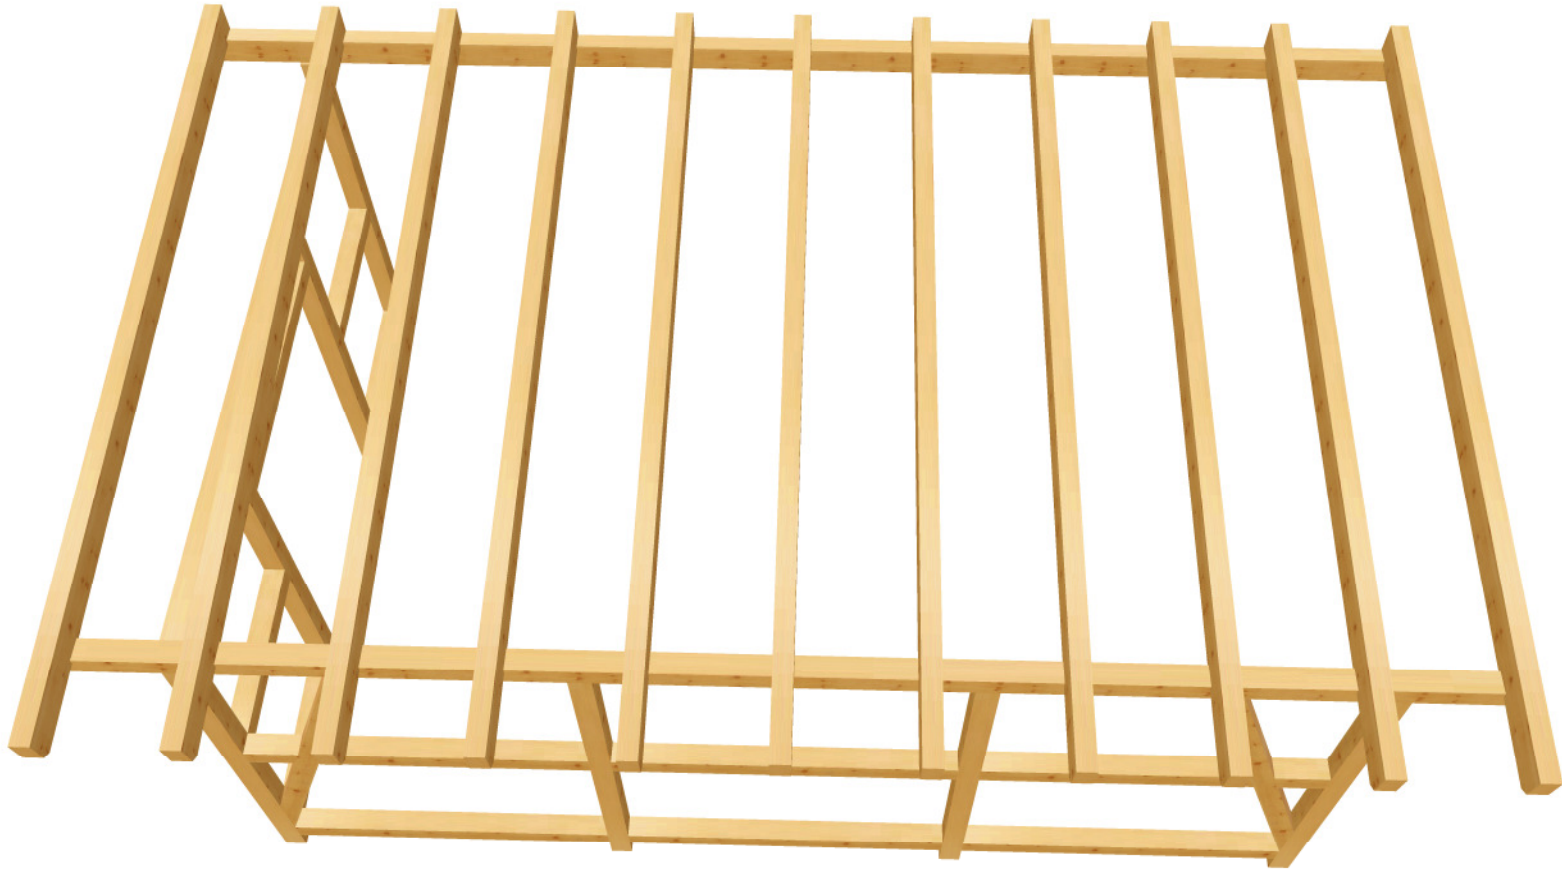


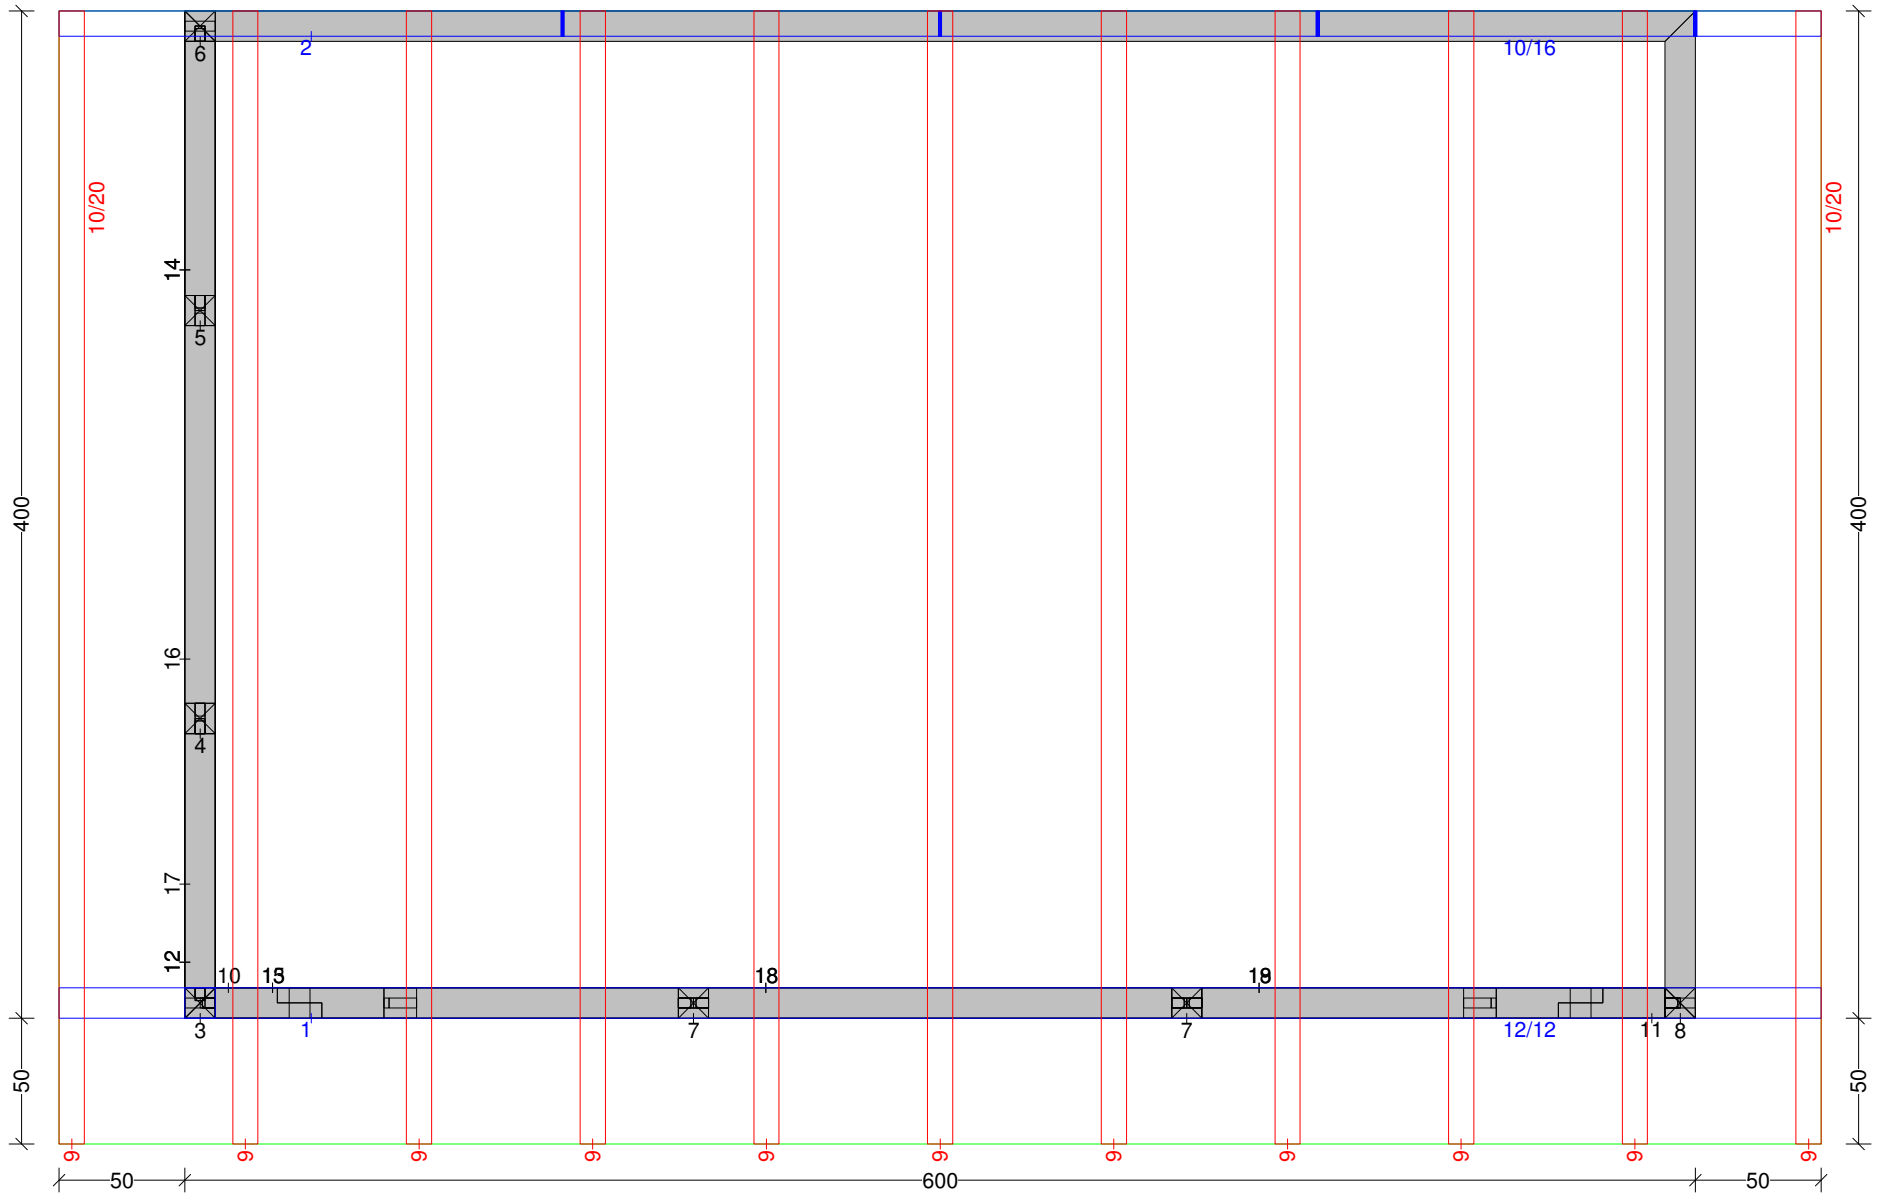








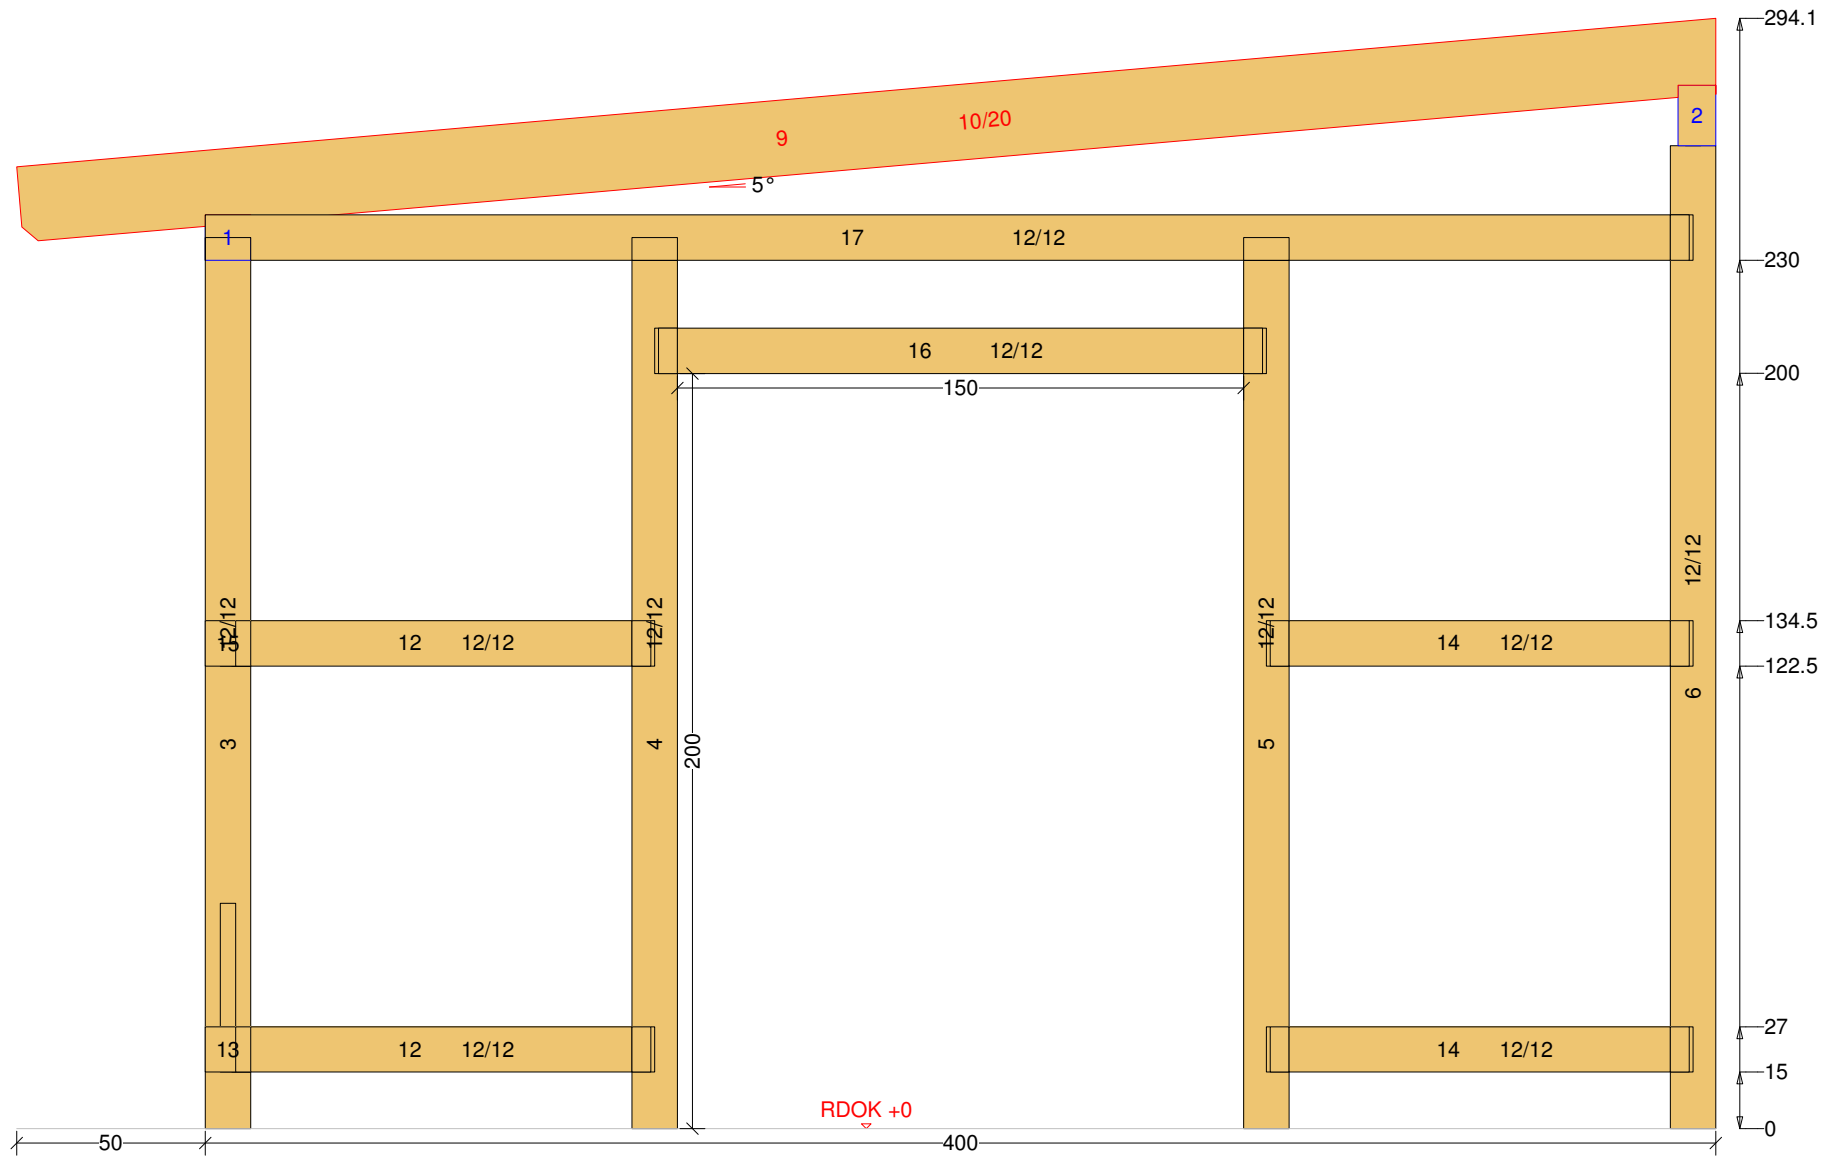

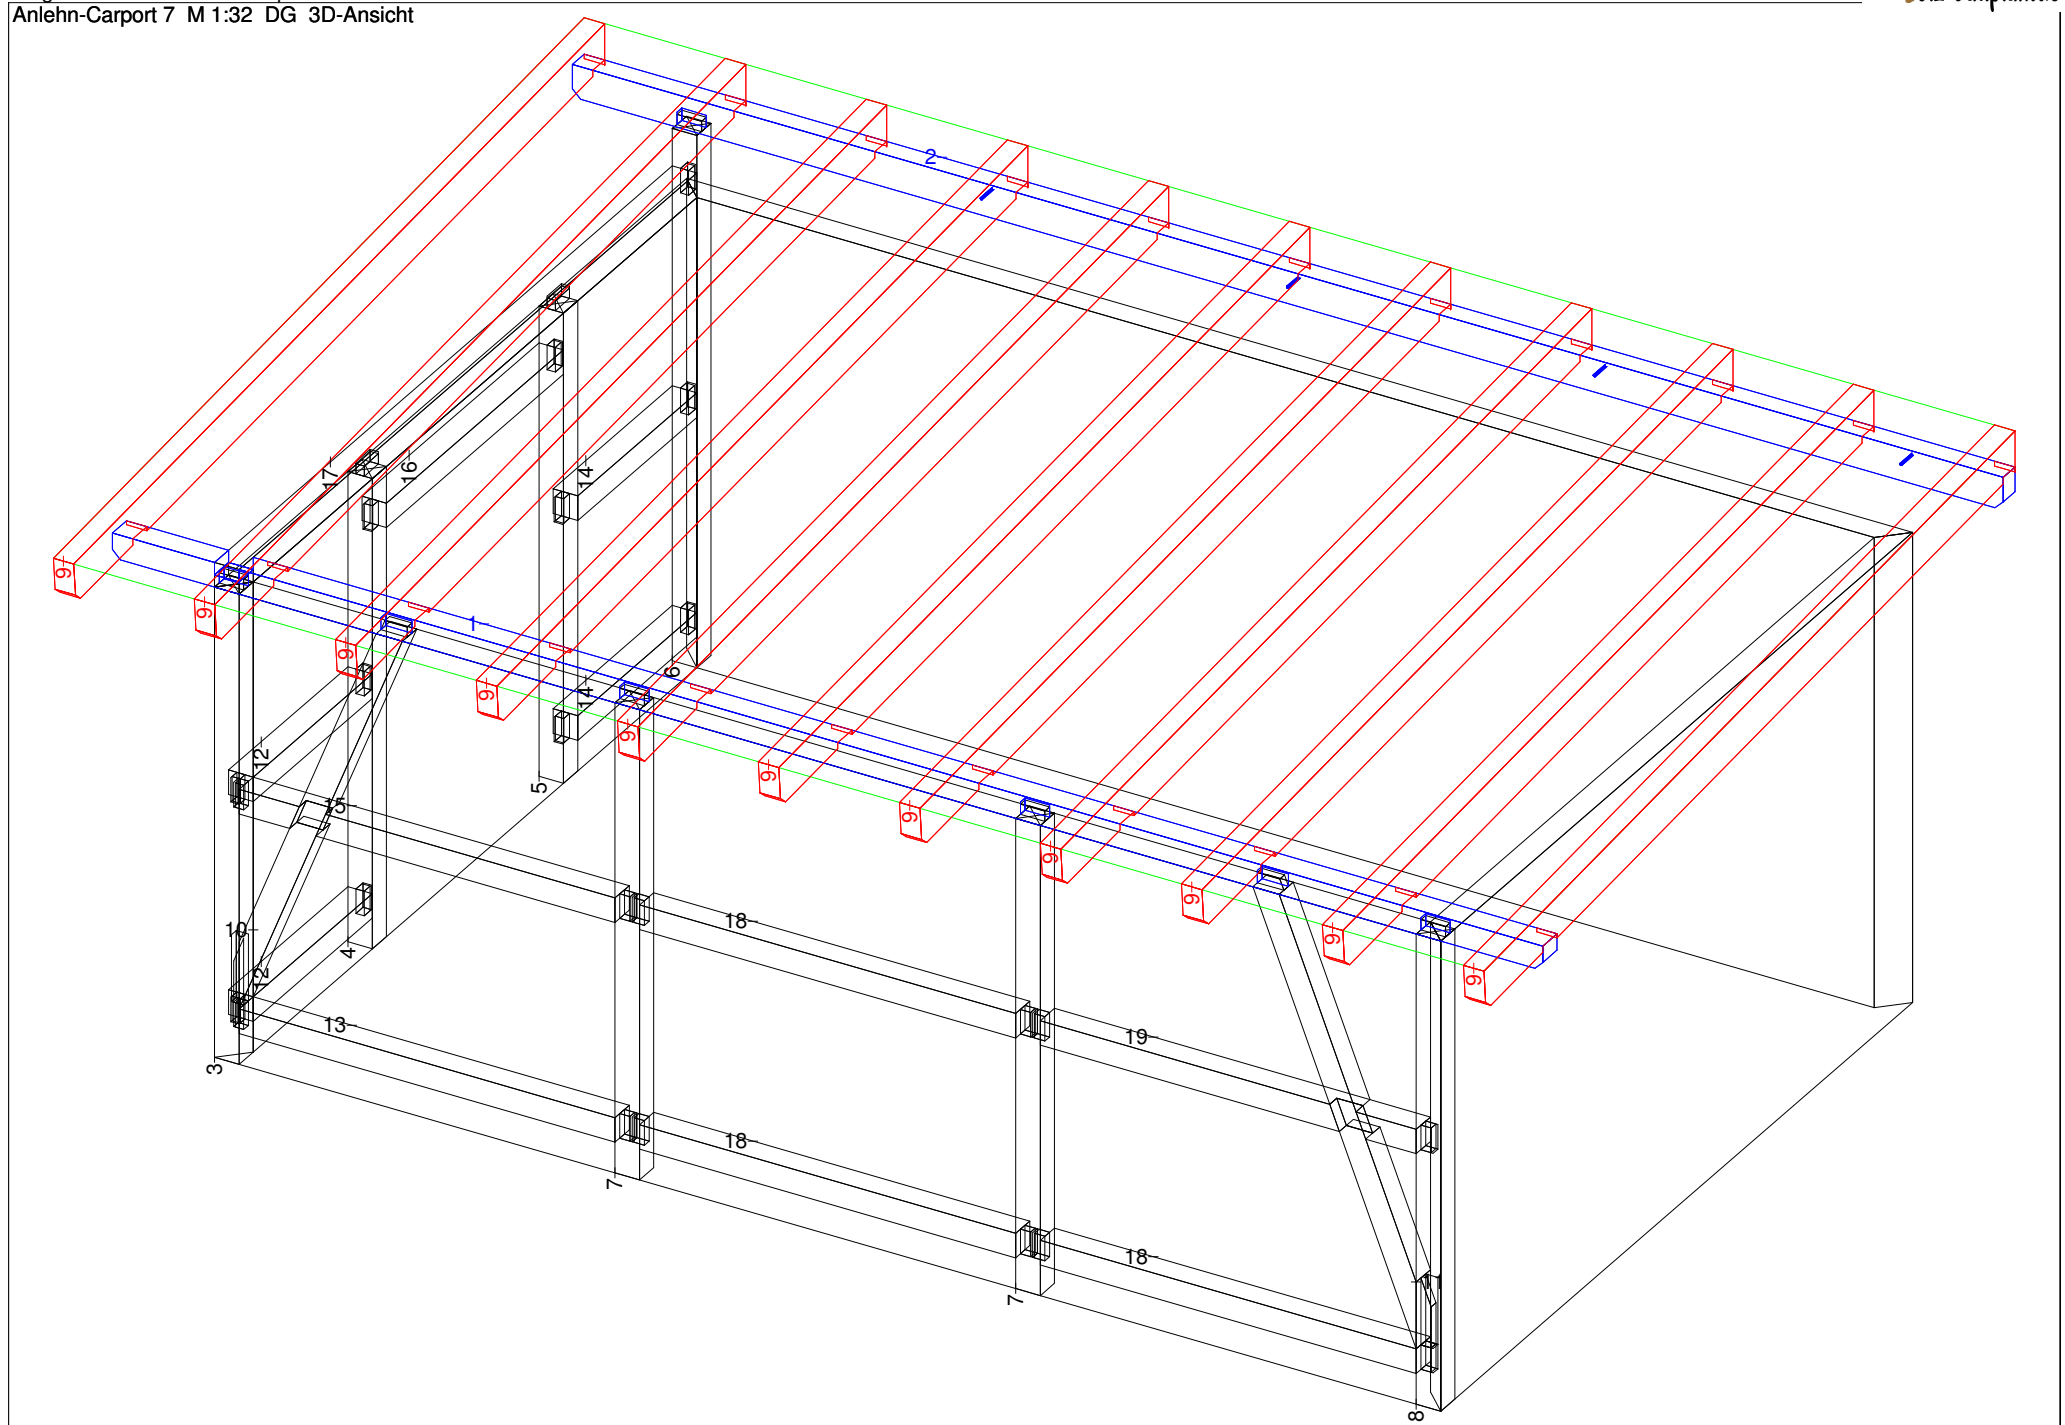

Anlehn-Carport 7 M 1:10 Säule Nr: 7 Anzahl: 2 NH 90° 12/12 Länge: 235

