Abbundpläne nach Maß

holz-bauplan.de

info@holz-bauplan.de

Anlehn-Carport 11

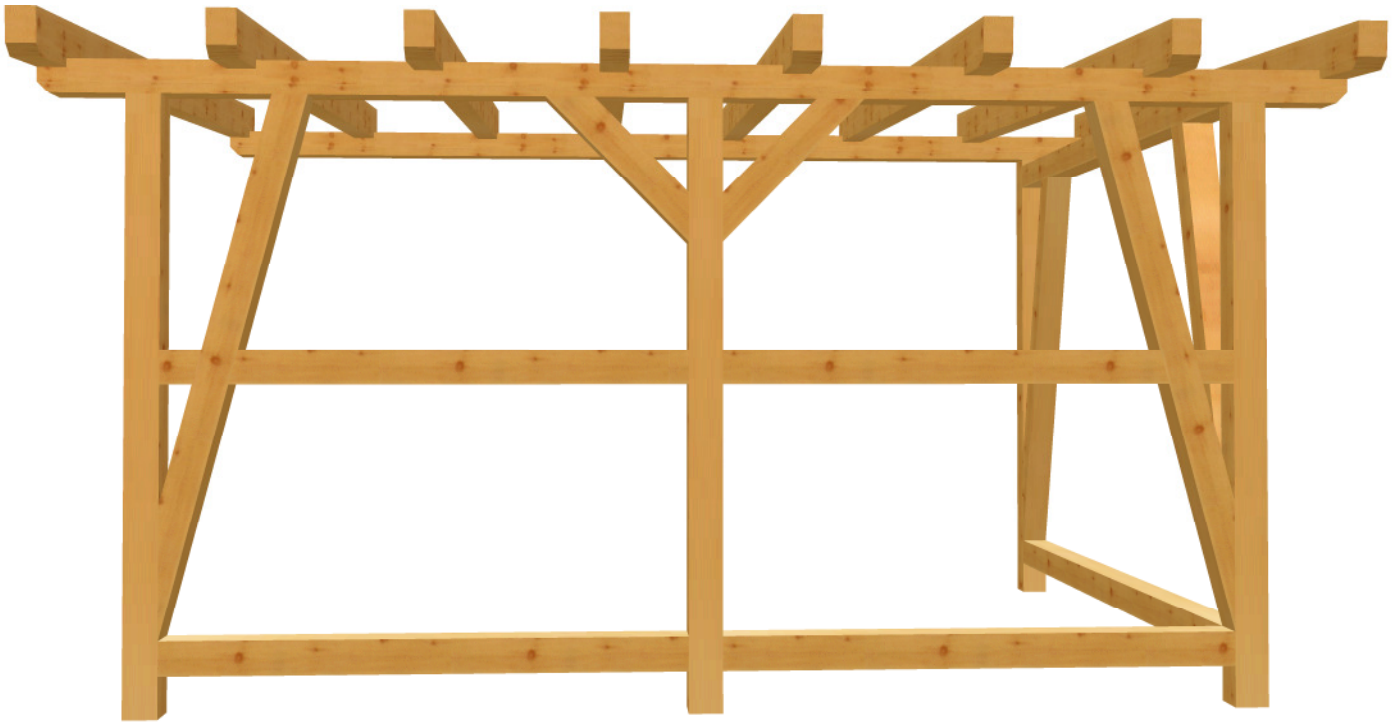

holz-bauplan.de

holz-bauplan.de

holz-bauplan.de

Anlehn-Carport 11 M 1:22 DG Draufsicht Dachfläche-1 <4> 3.049372° <Wand-1>

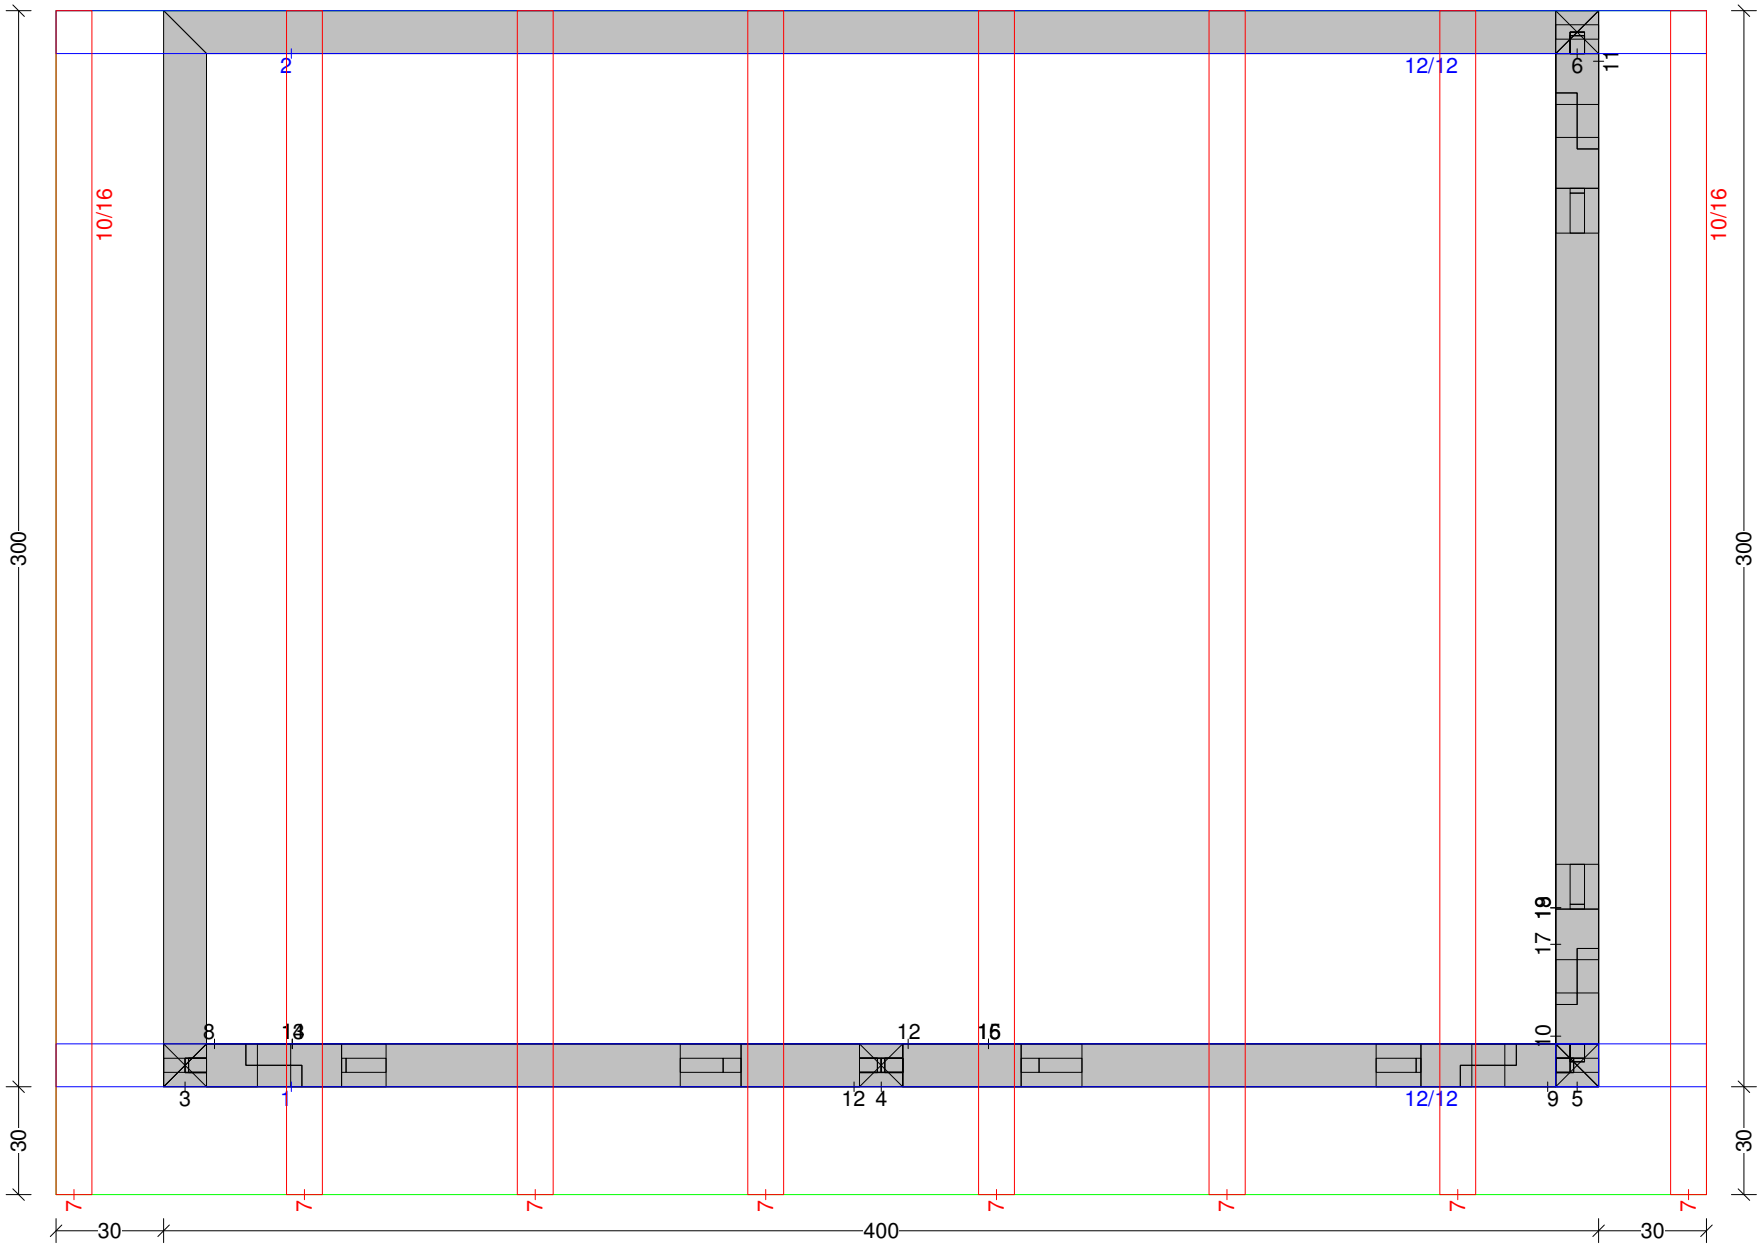

Anlehn-Carport 11 M 1:19 Balkenquerschnitt

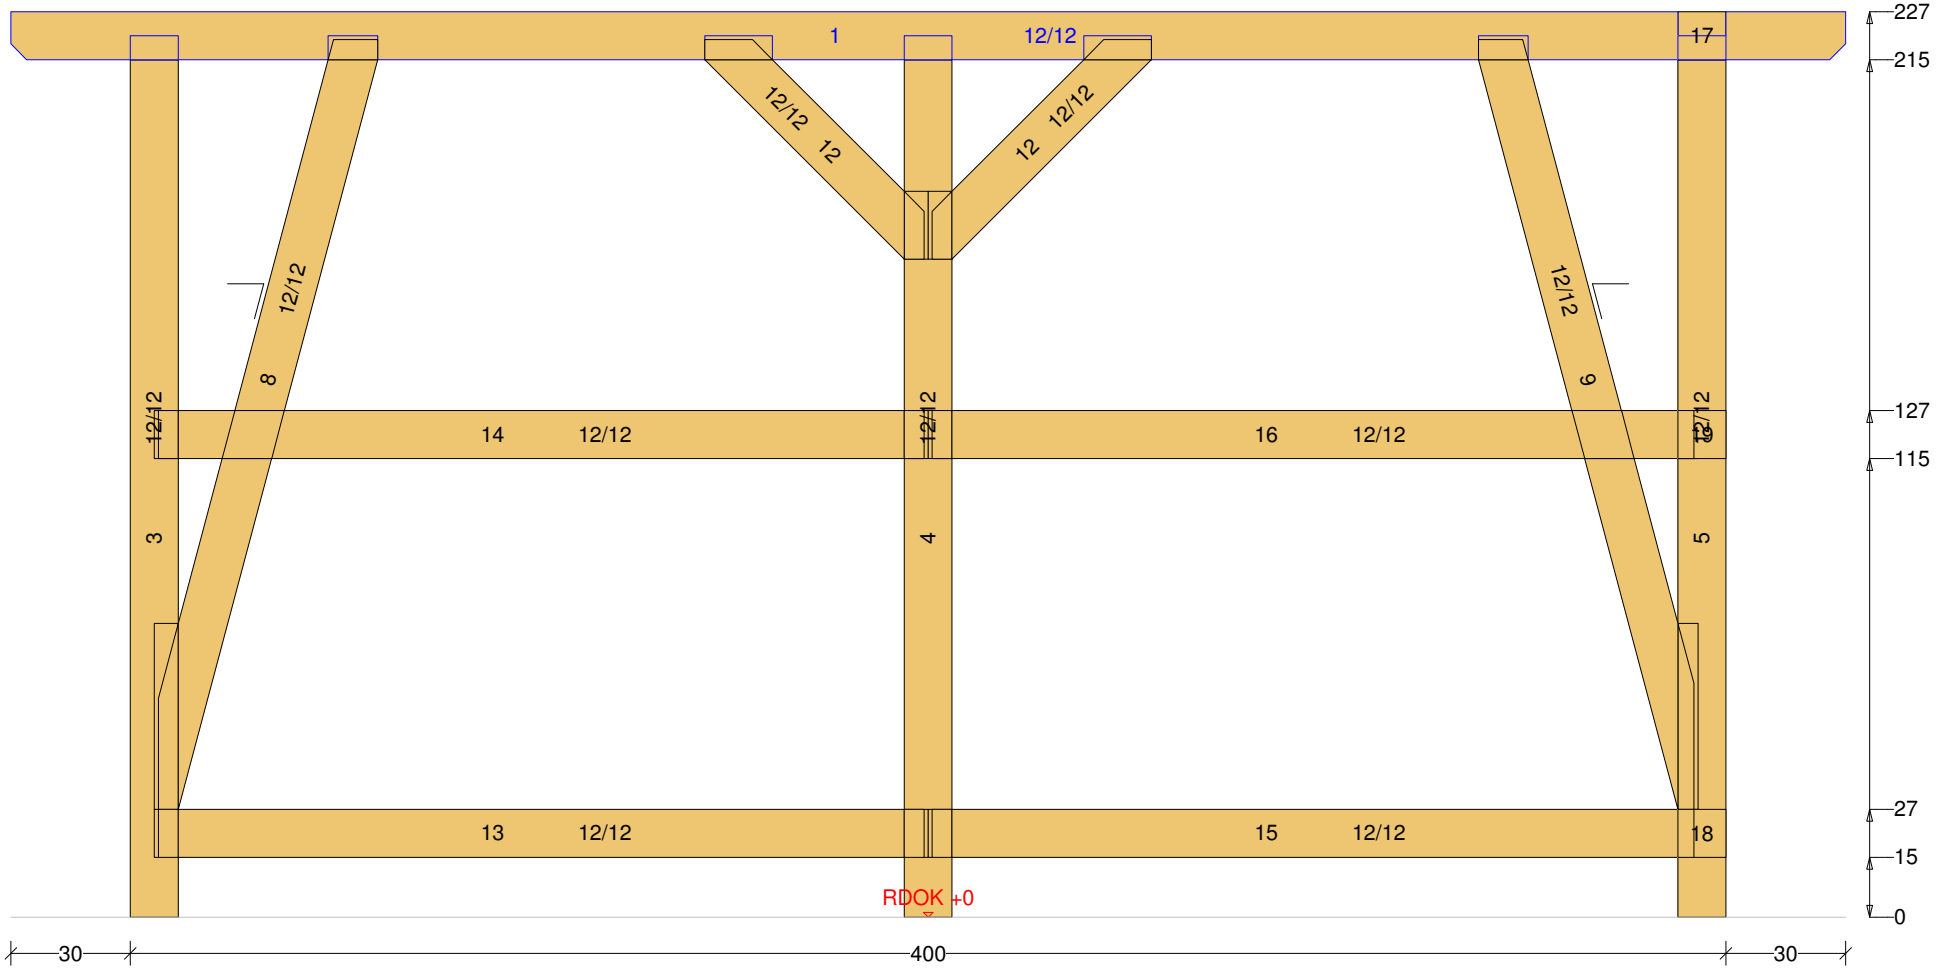

Anlehn-Carport 11 M 1:18 Balkenquerschnitt

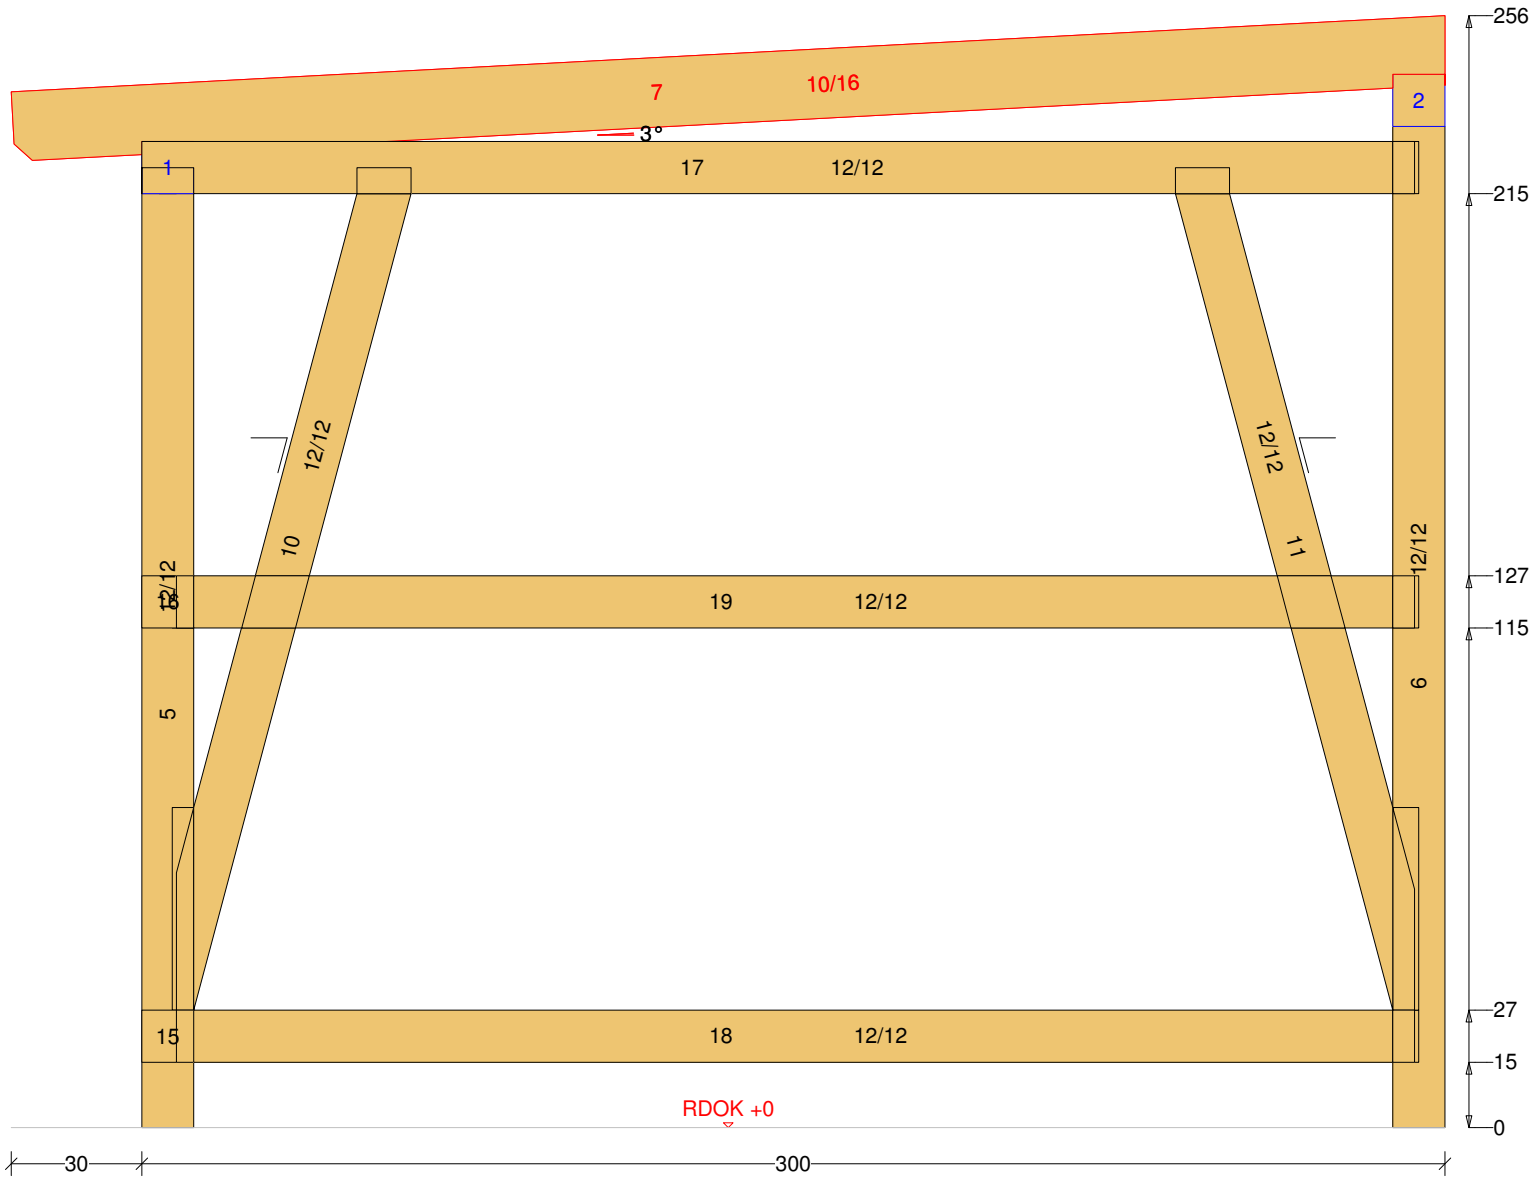

holz-bauplan.de

Anlehn-Carport 11 M 1:25 DG 3D-Ansicht

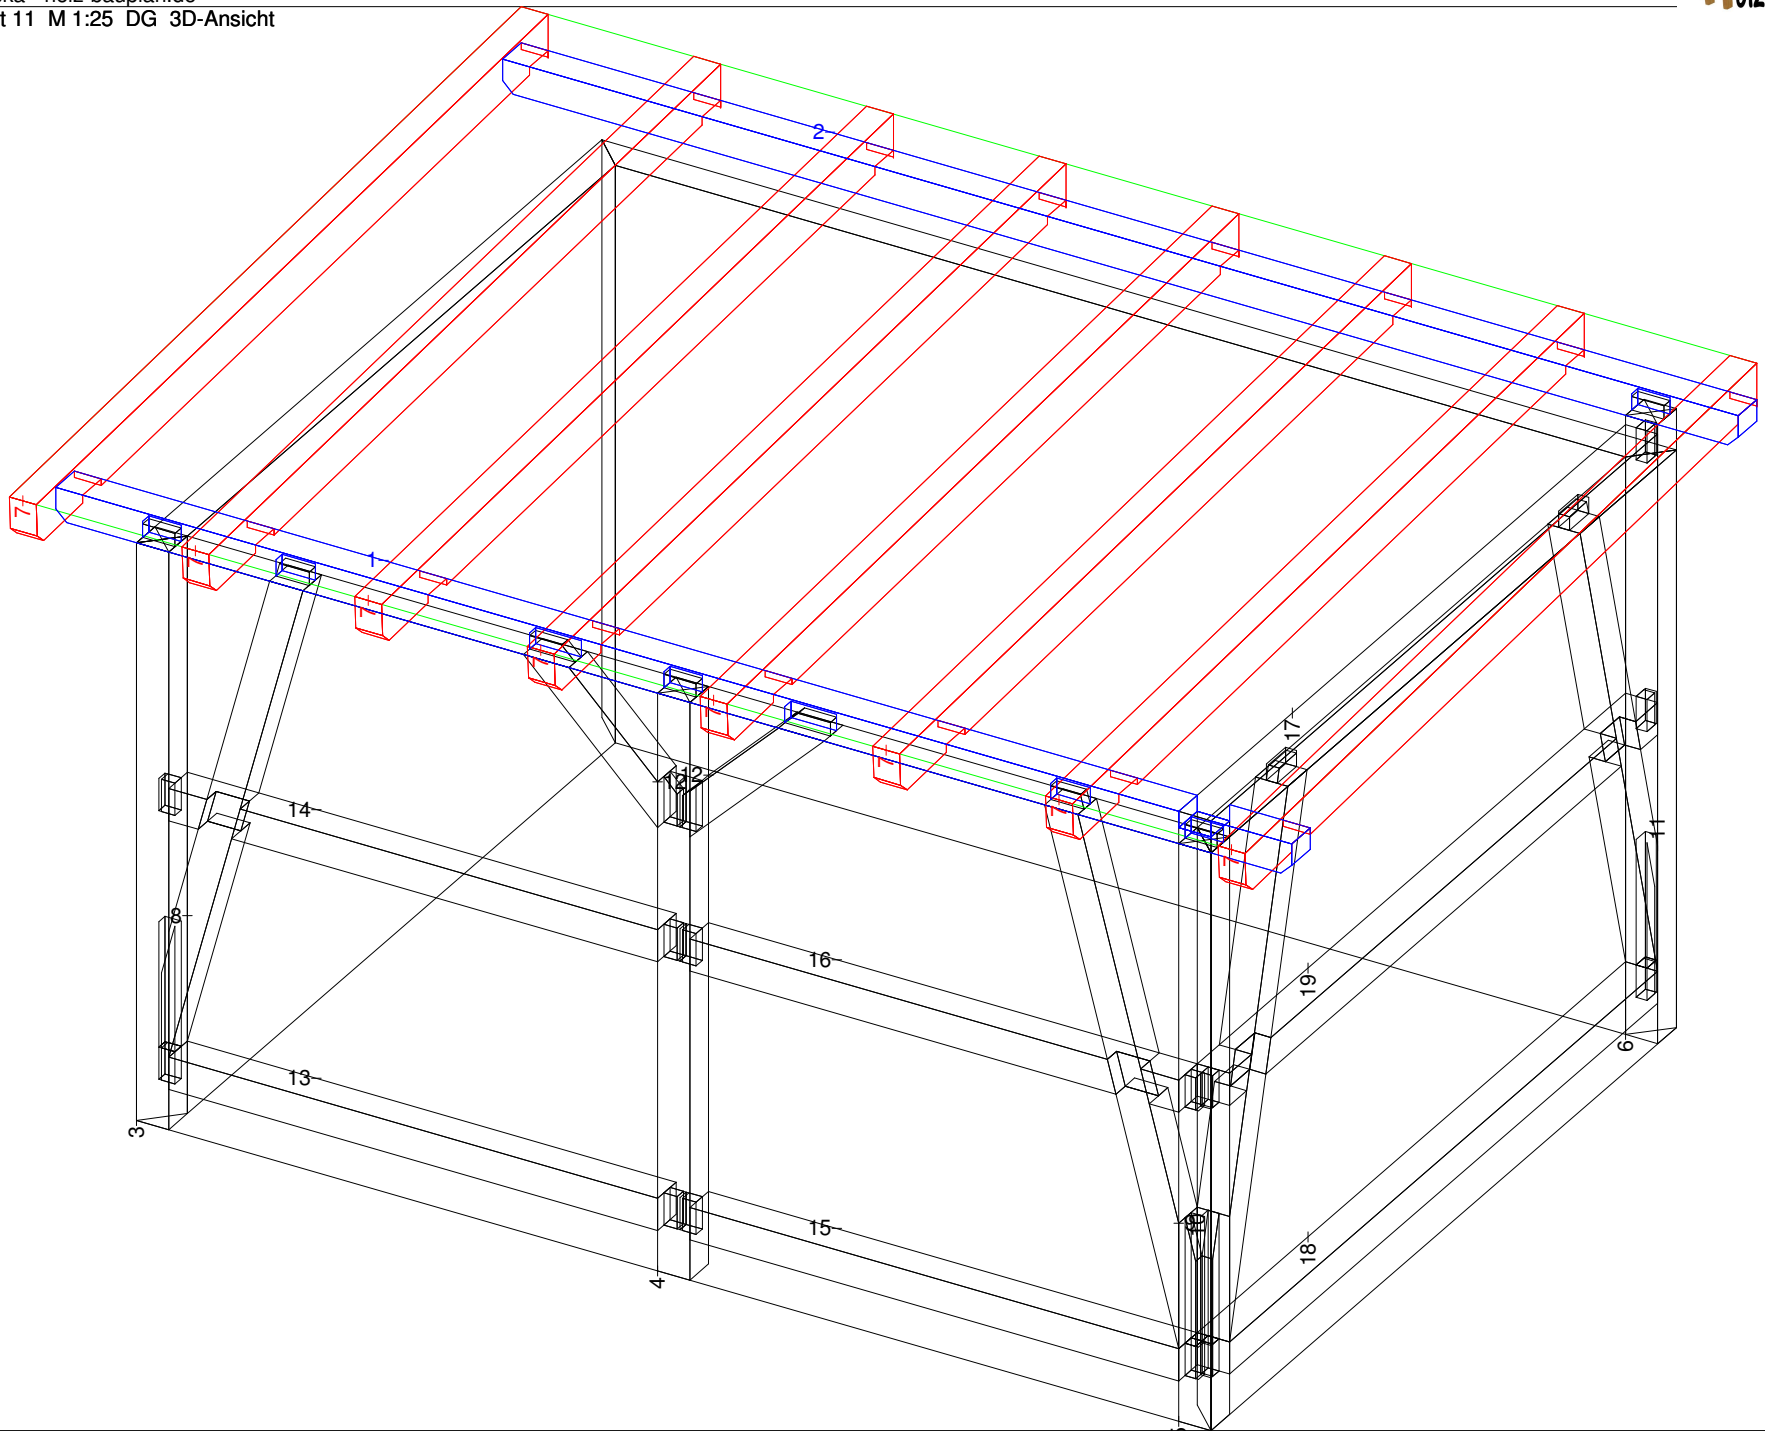
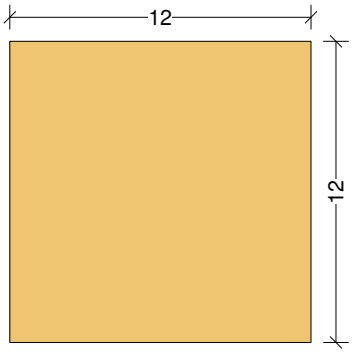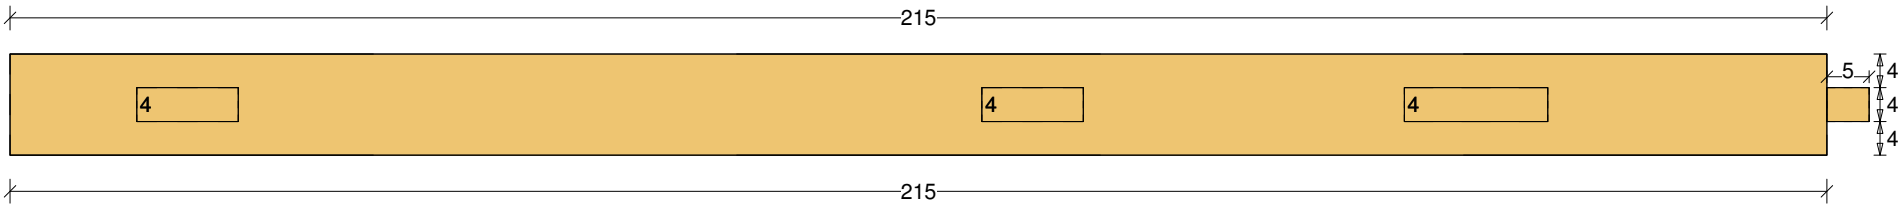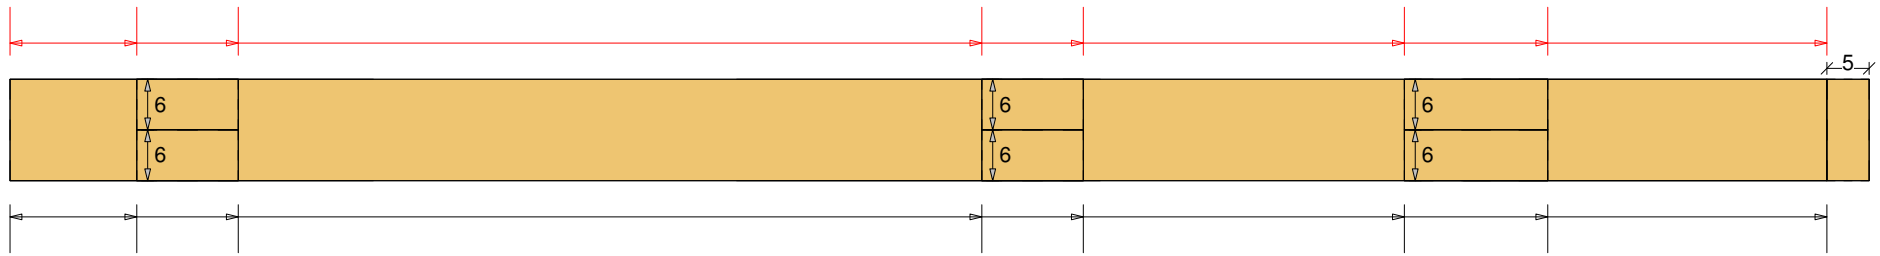
Anlehn-Carport 11 M 1:9 Säule Nr: 4 Anzahl: 1 NH 90° 12/12 Länge: 220