



Doppel-Carport-Satteldach 10

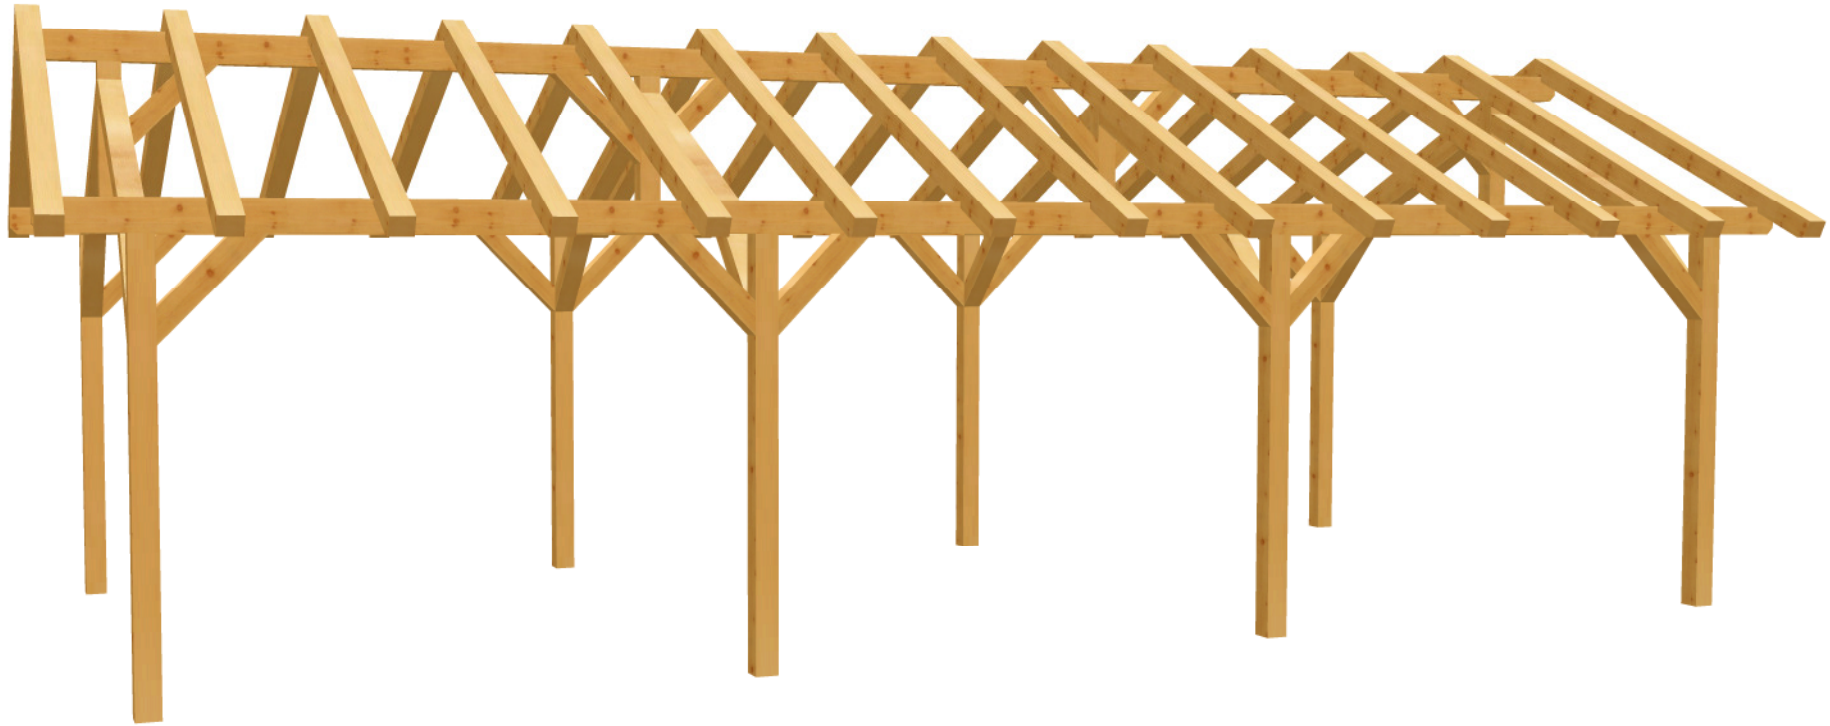









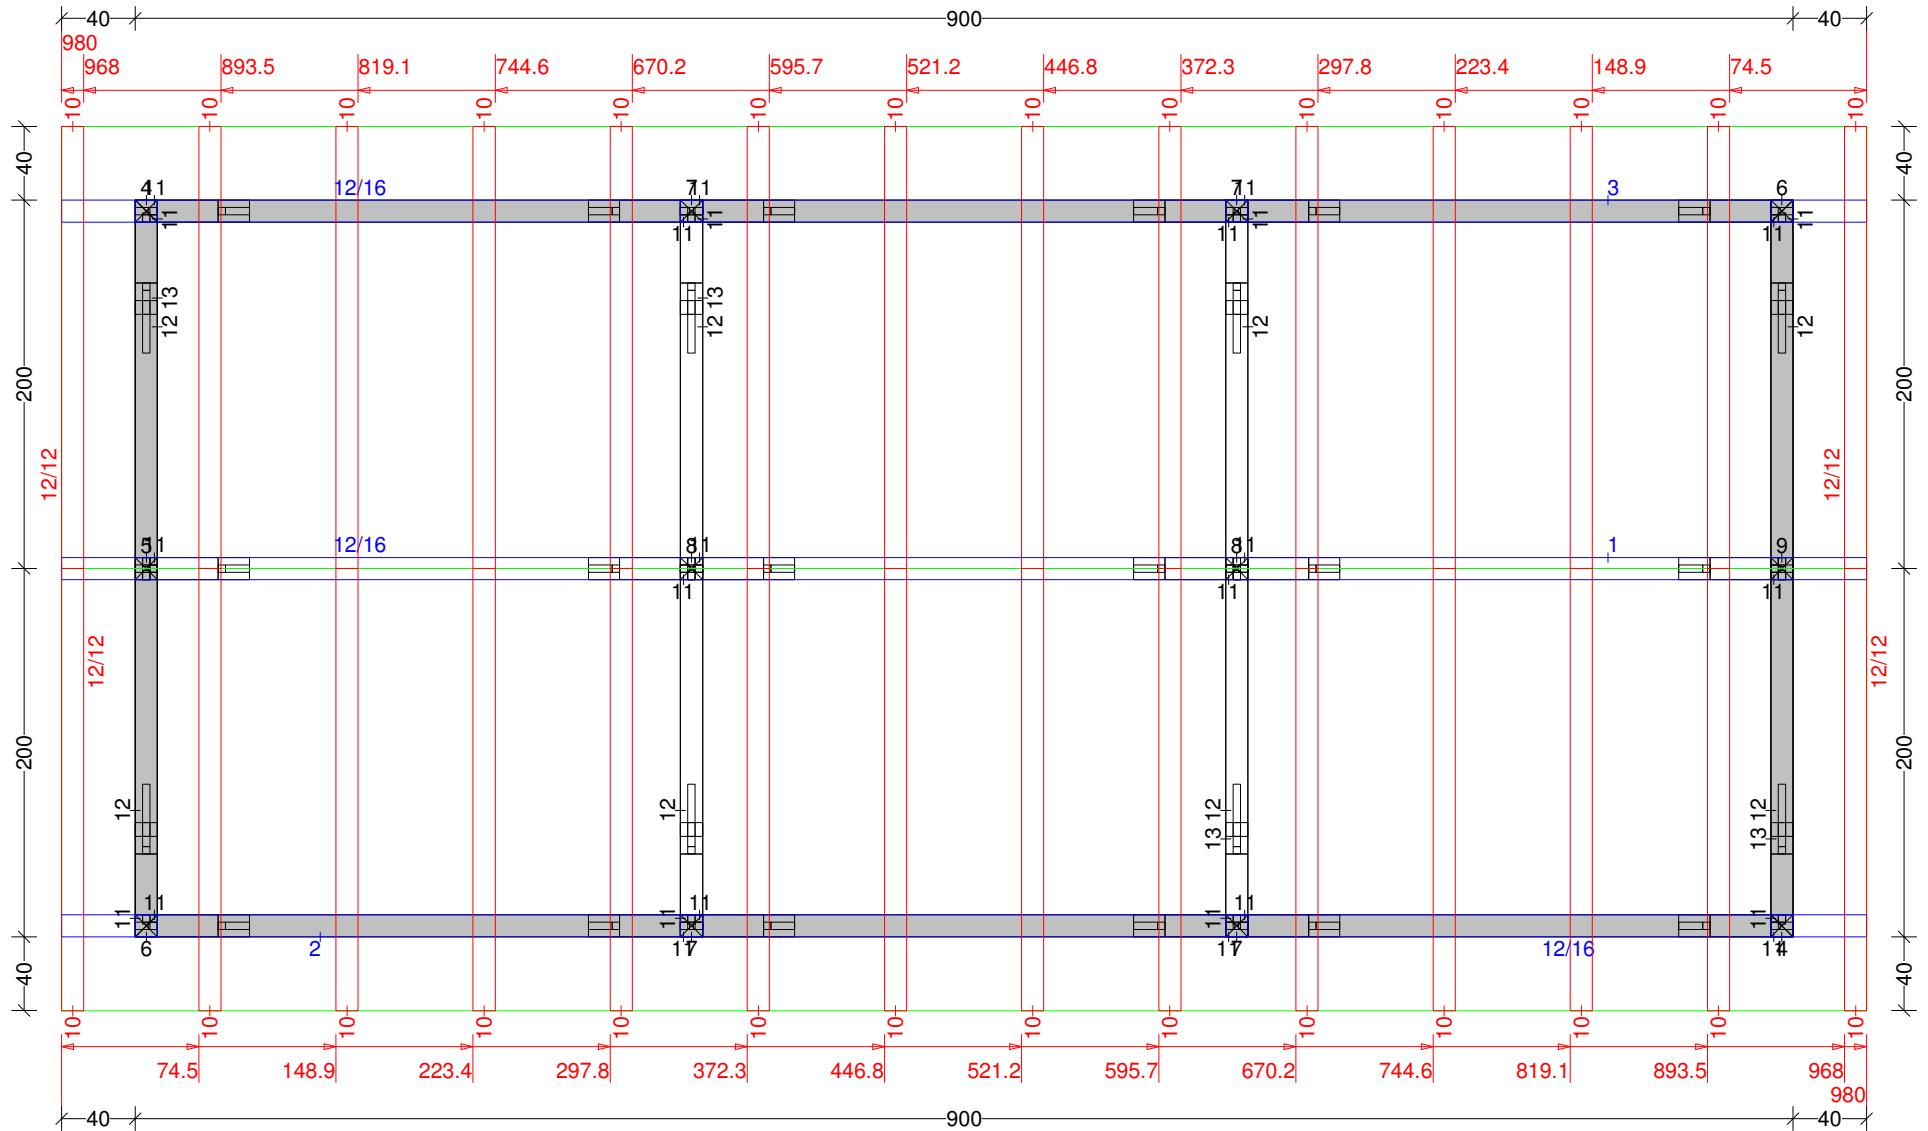

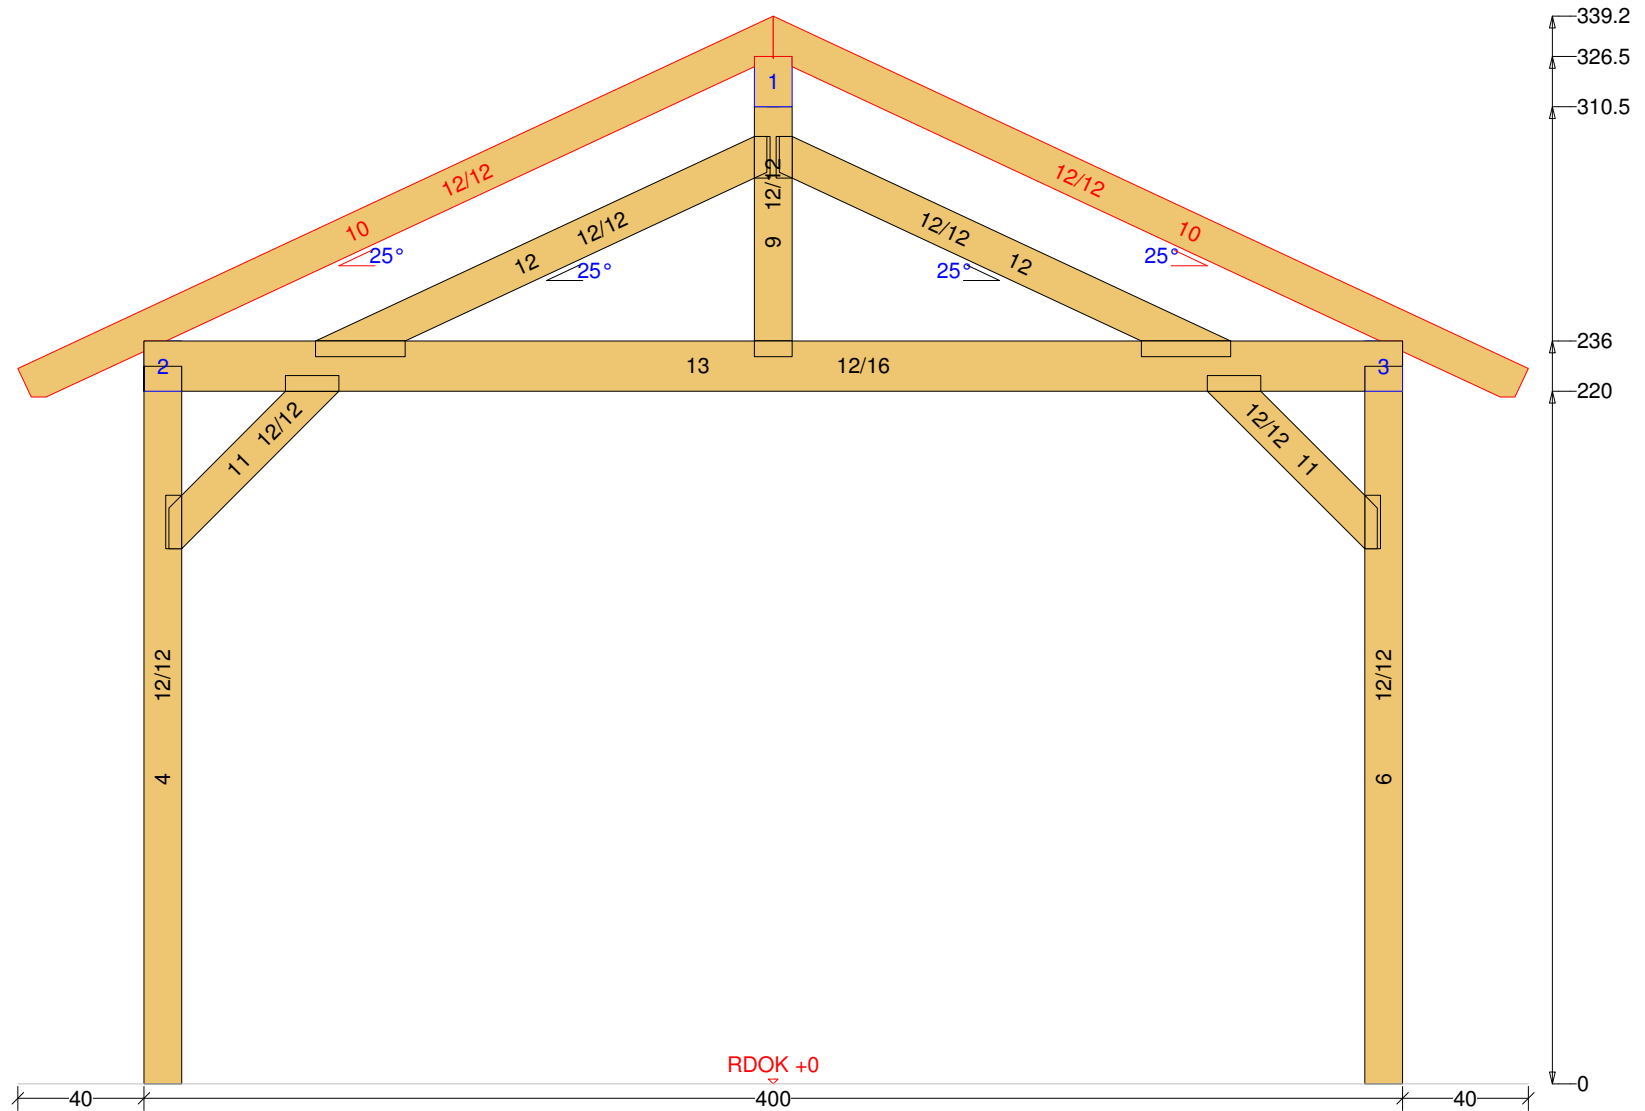

Doppel-Carport-Satteldach 10 M 1:41 Balkenquerschnitt

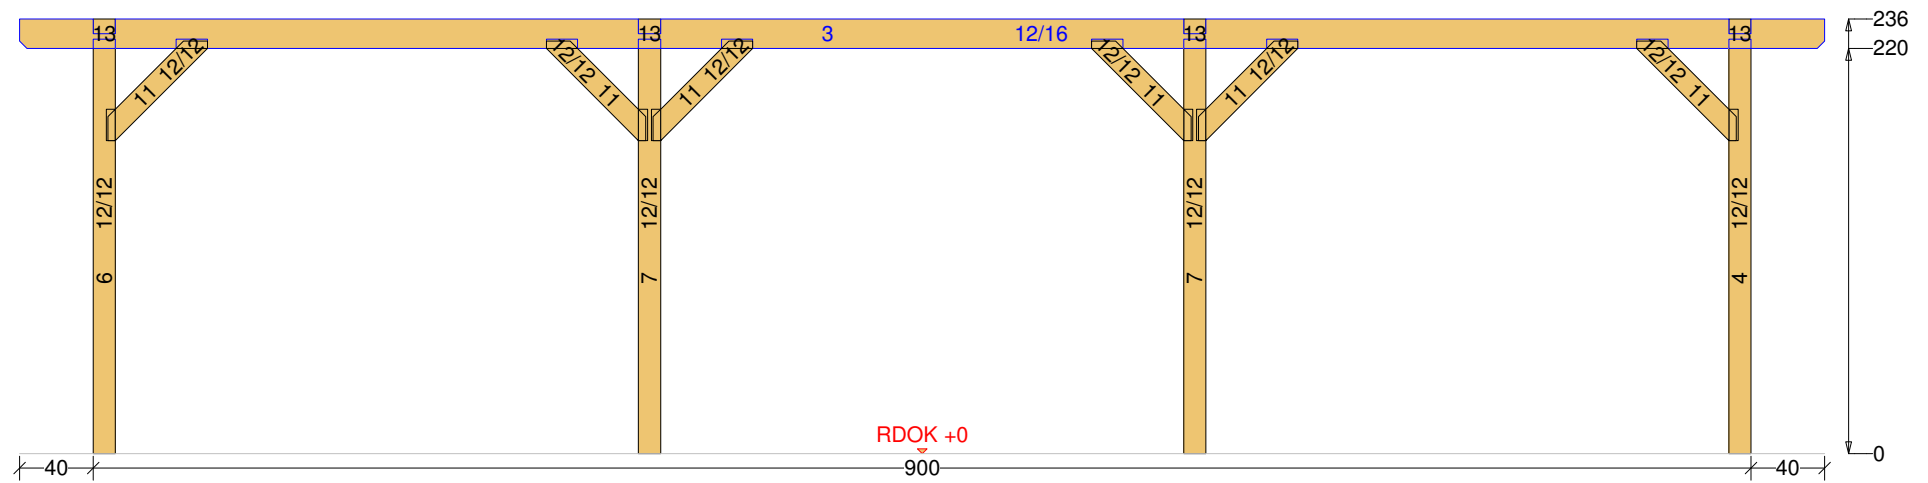

Doppel-Carport-Satteldach 10 M 1:10 Säule Nr. 4 Anzahl: 2 NH 90° 12/12 Länge: 224

