Abbundpläne nach Maß

holz-bauplan.de

holz-bauplan@t-online.de

Doppel-Carport-Satteldach 12

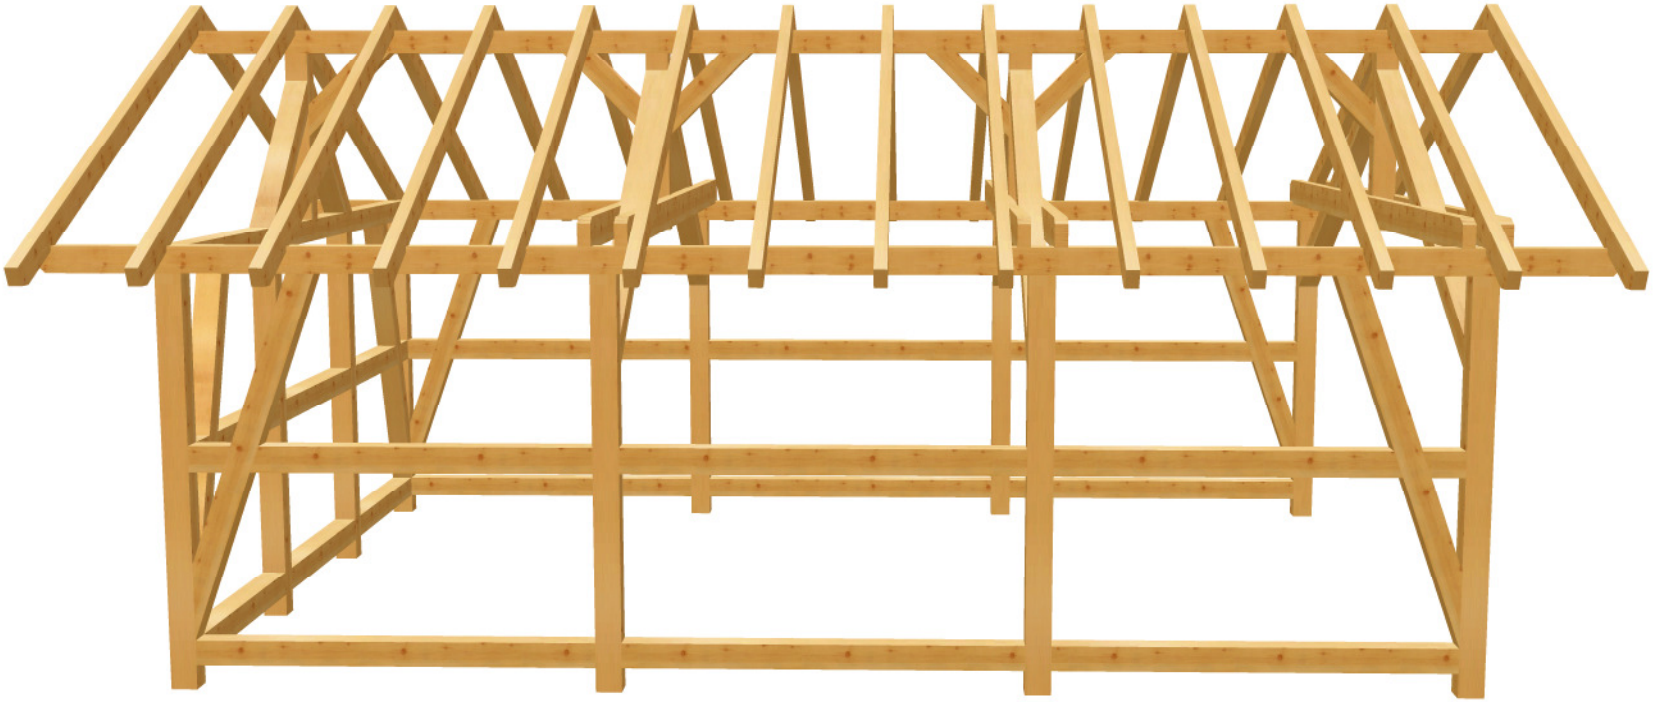

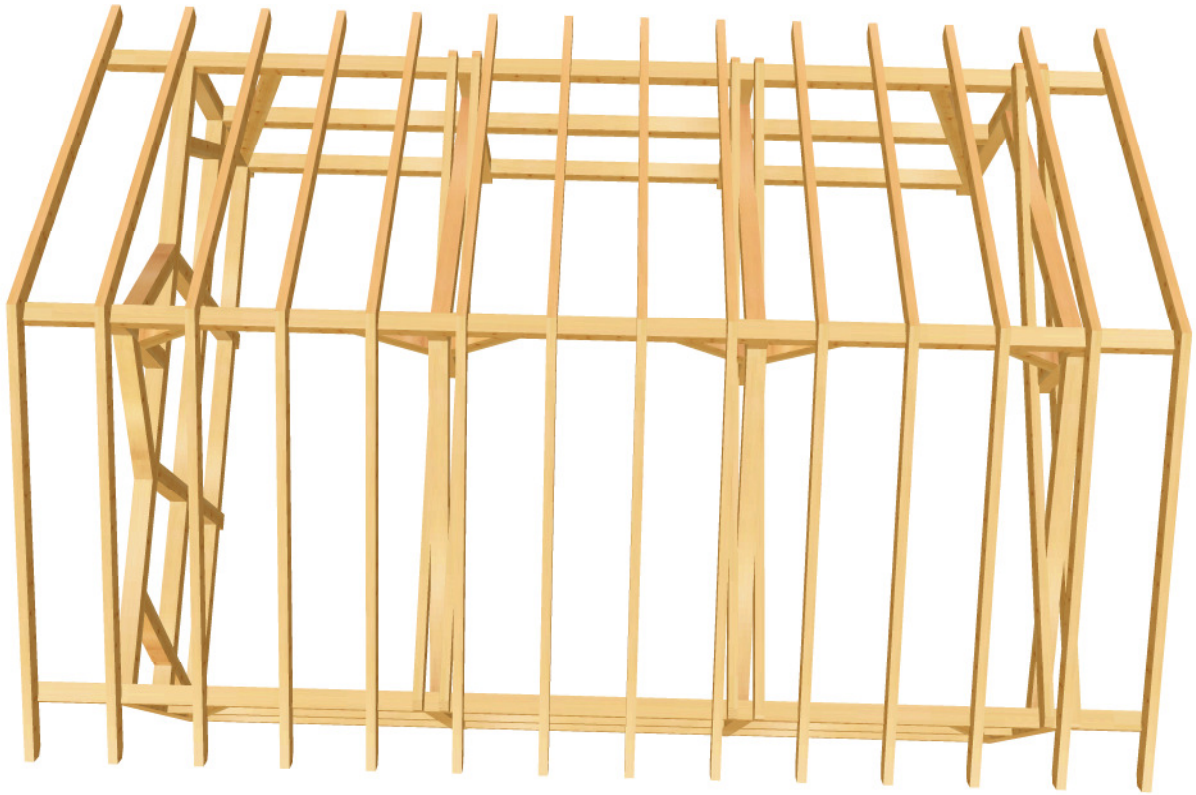

Doppel-Carport-Satteldach 12/0 M 1:45 DG Draufsicht Dachfläche-1 <4> 25° <Wand-1>

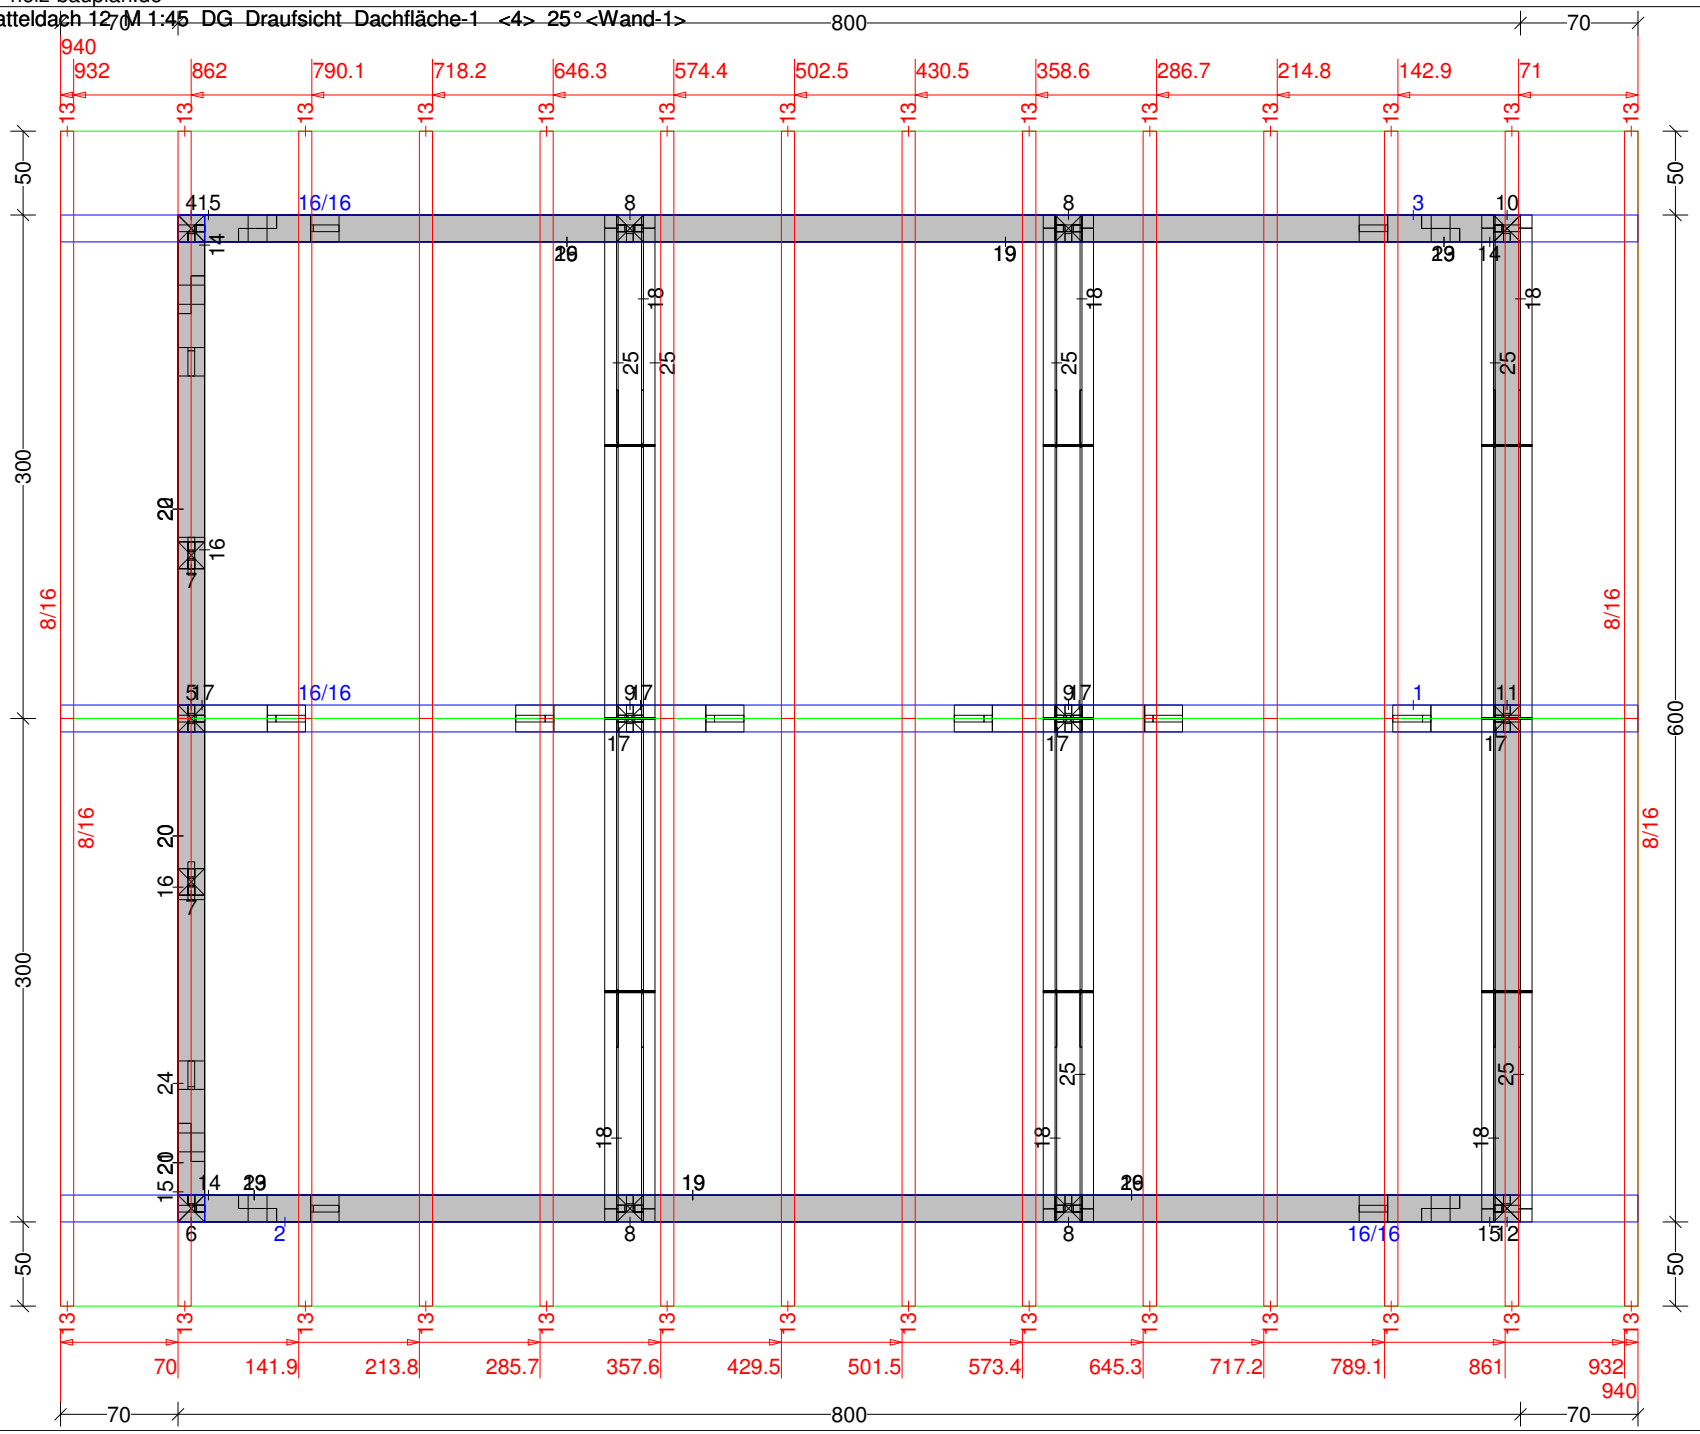

holz-bauplan.de

Doppel-Carport-Satteldach 12 M 1:29 Balkenquerschnitt

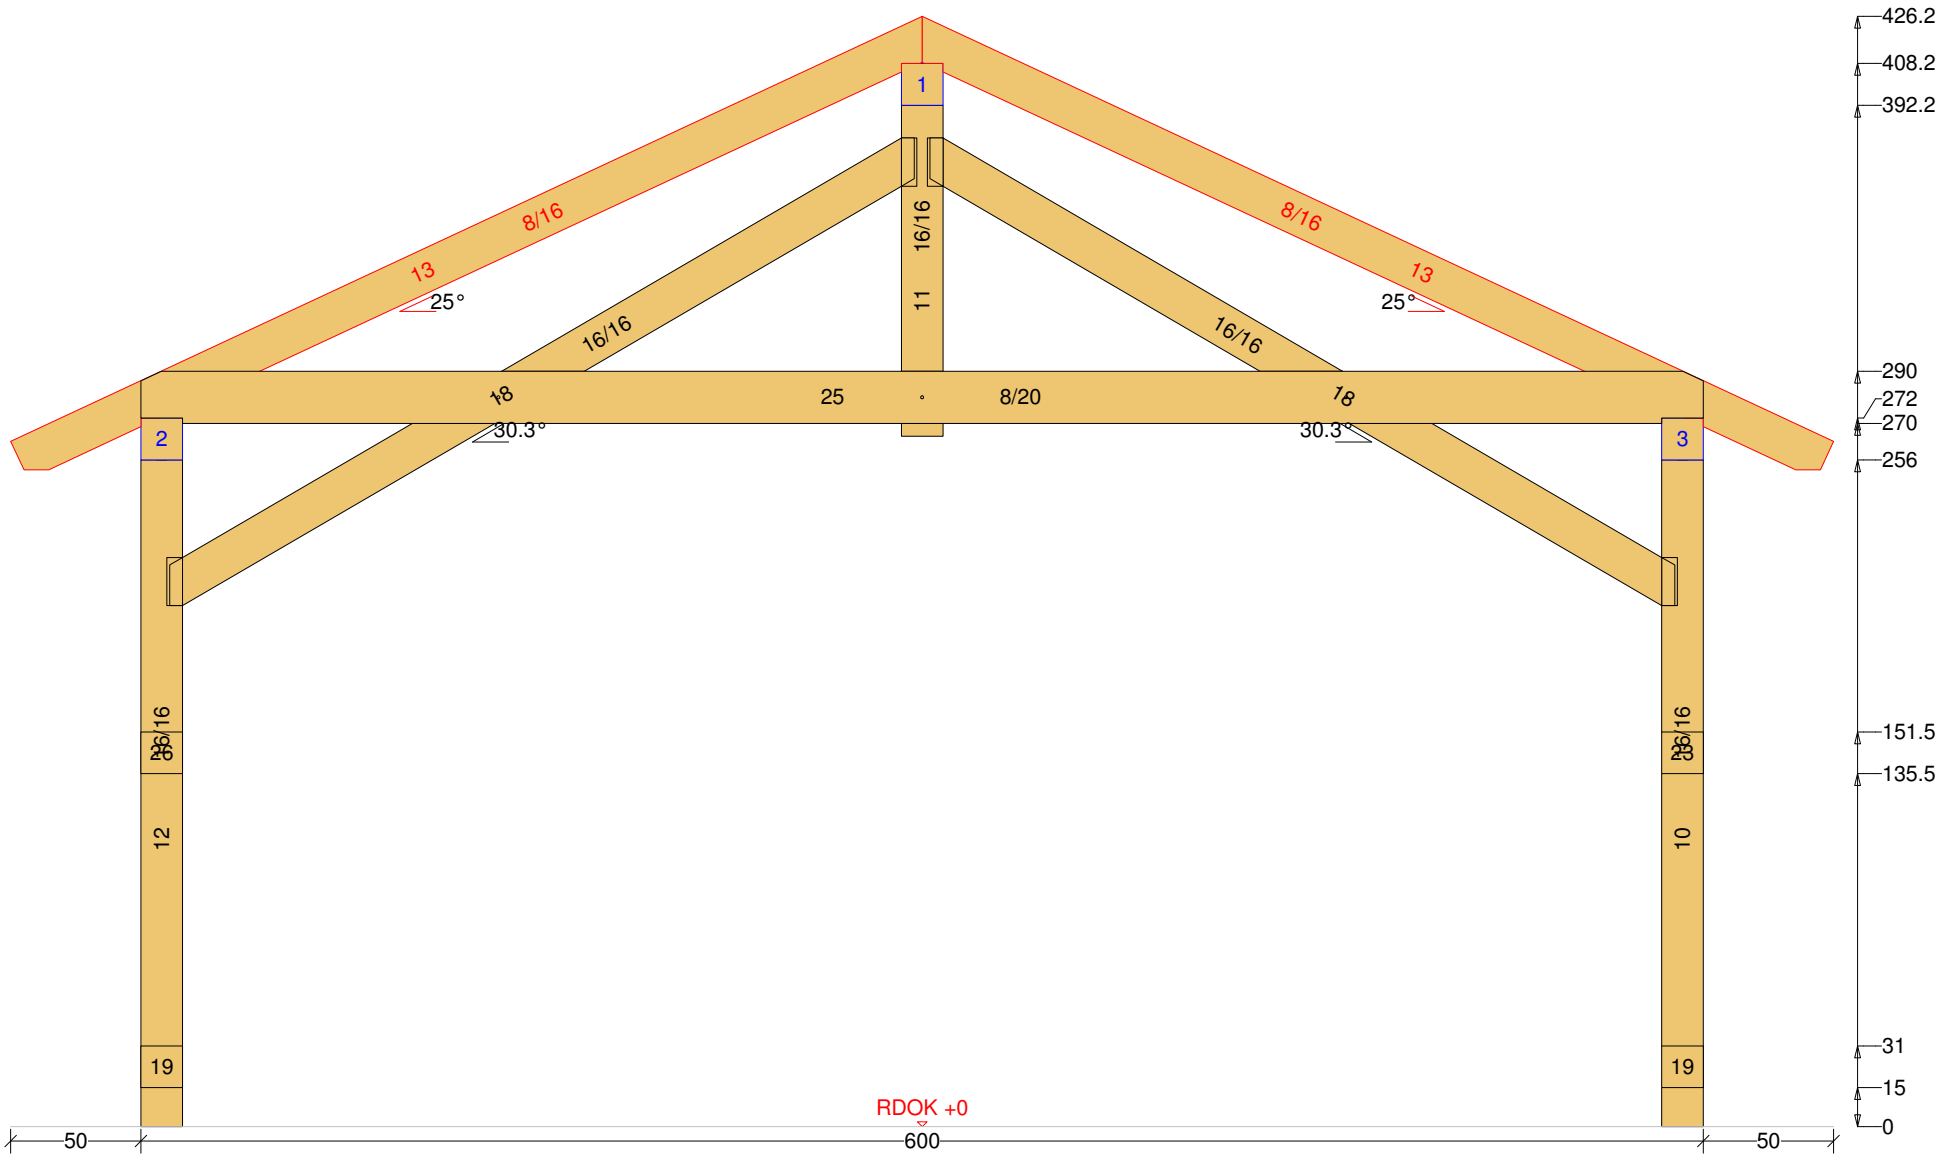

holz-bauplan.de

Doppel-Carport-Satteldach 12 M 1:39 Balkenquerschnitt

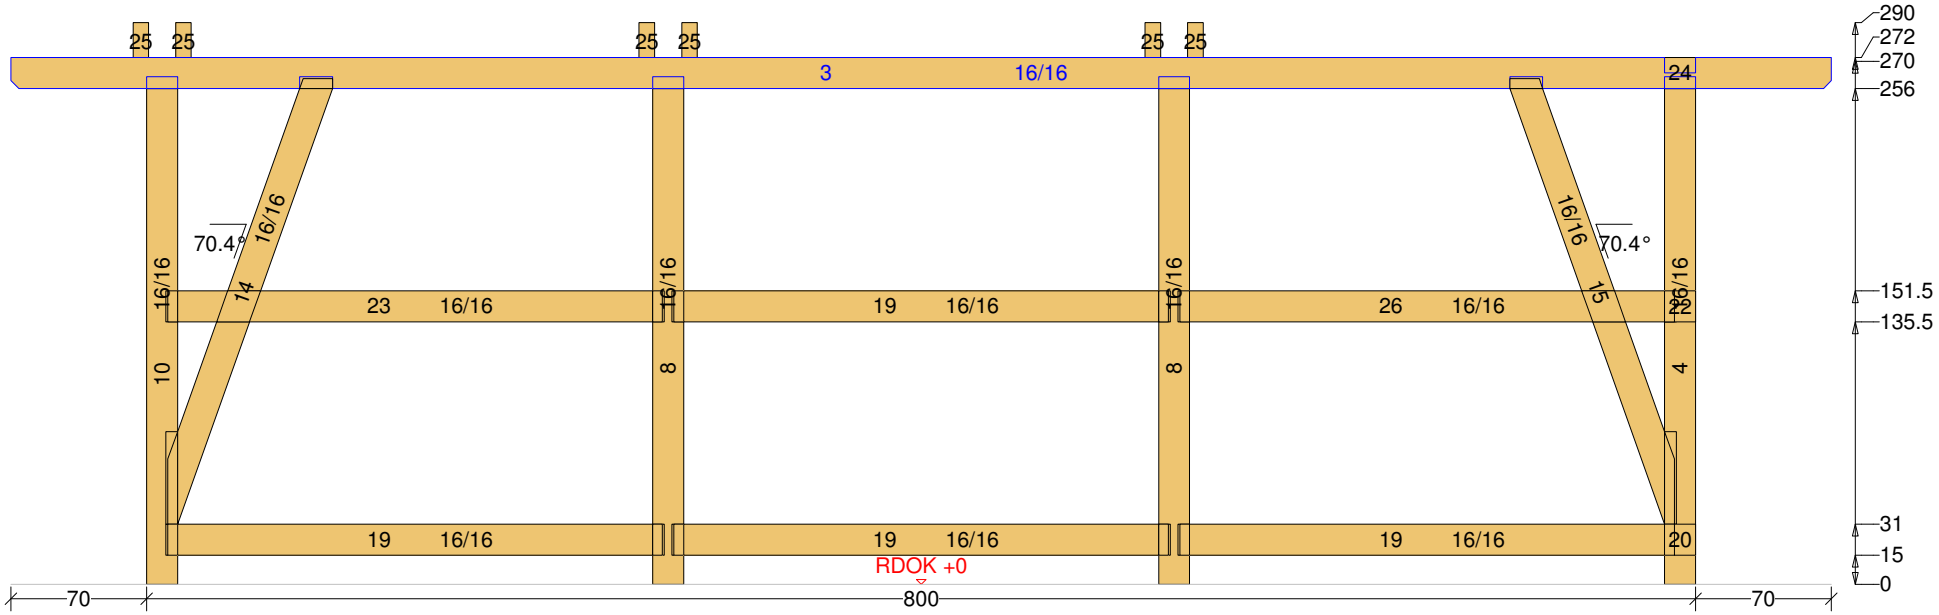

holz-bauplan.de

Doppel-Carport-Satteldach 12 M 1:29 Balkenquerschnitt

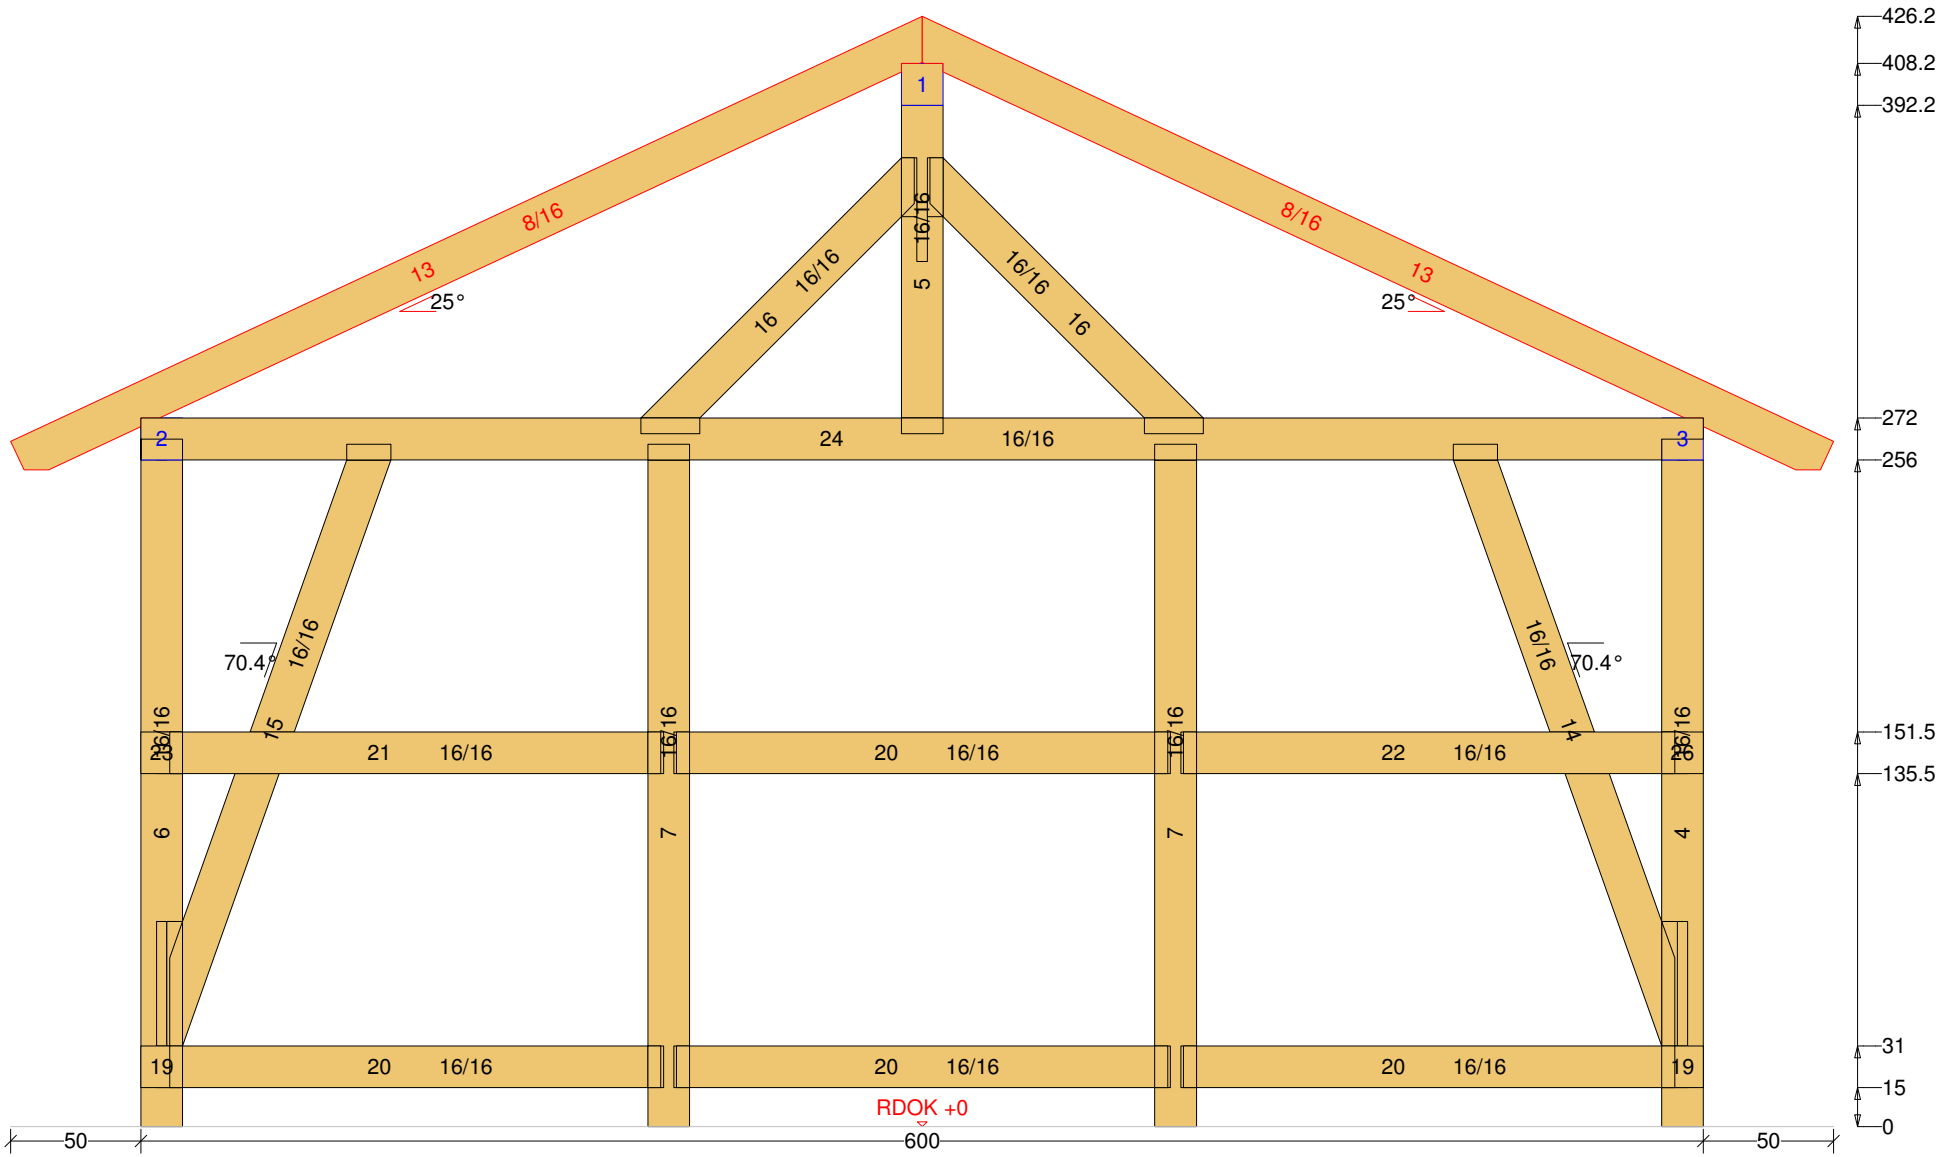
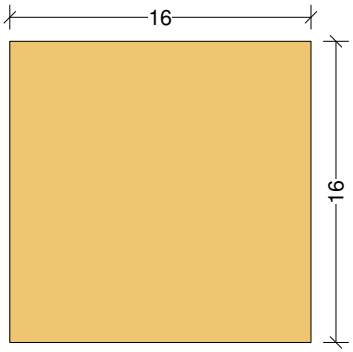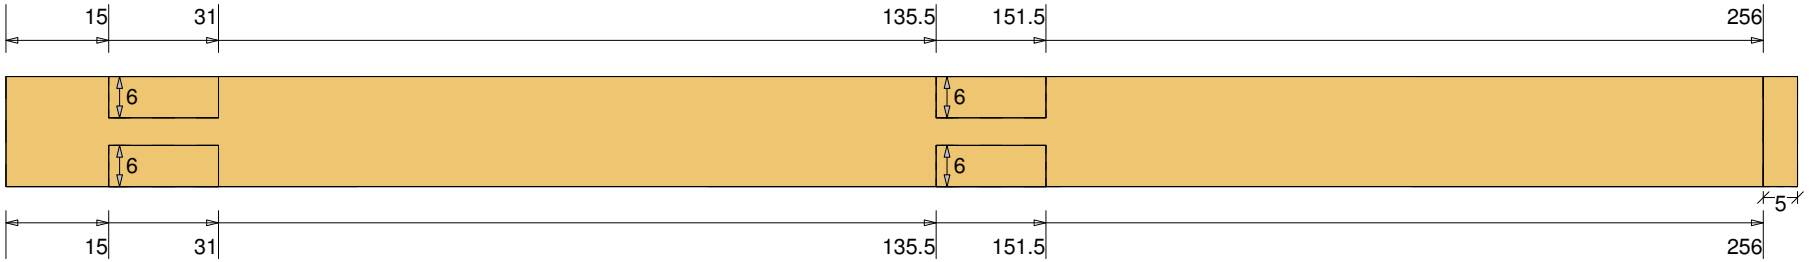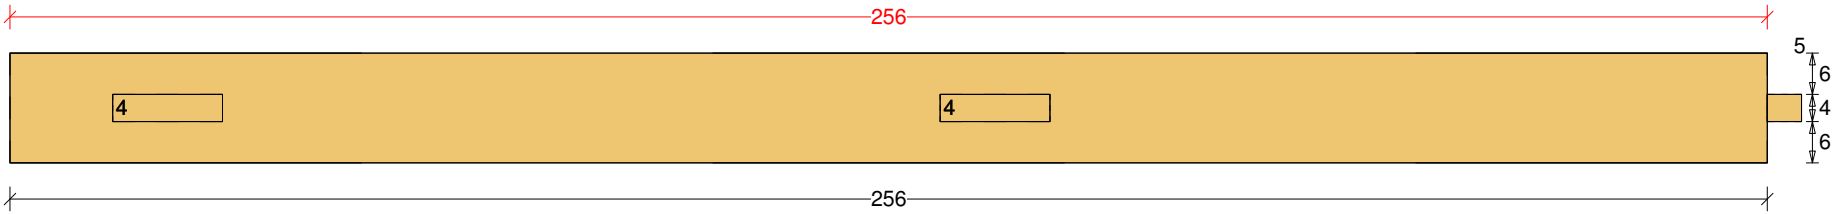
Doppel-Carport-Satteldach 12 M 1:11 Säule Nr: 7 Anzahl: 2 NH 90° 16/16 Länge: 261