Abbundpläne nach Maß
holz-bauplan.de
holz-bauplan@t-online.de

Carport-Walmdach 5

holz-bauplan.de

Carpotr-Walmdach 5 DG Draufsicht Dachfläche-3 <5> 25° <Wand-3> Maßstab 1:26

holz-bauplan.de

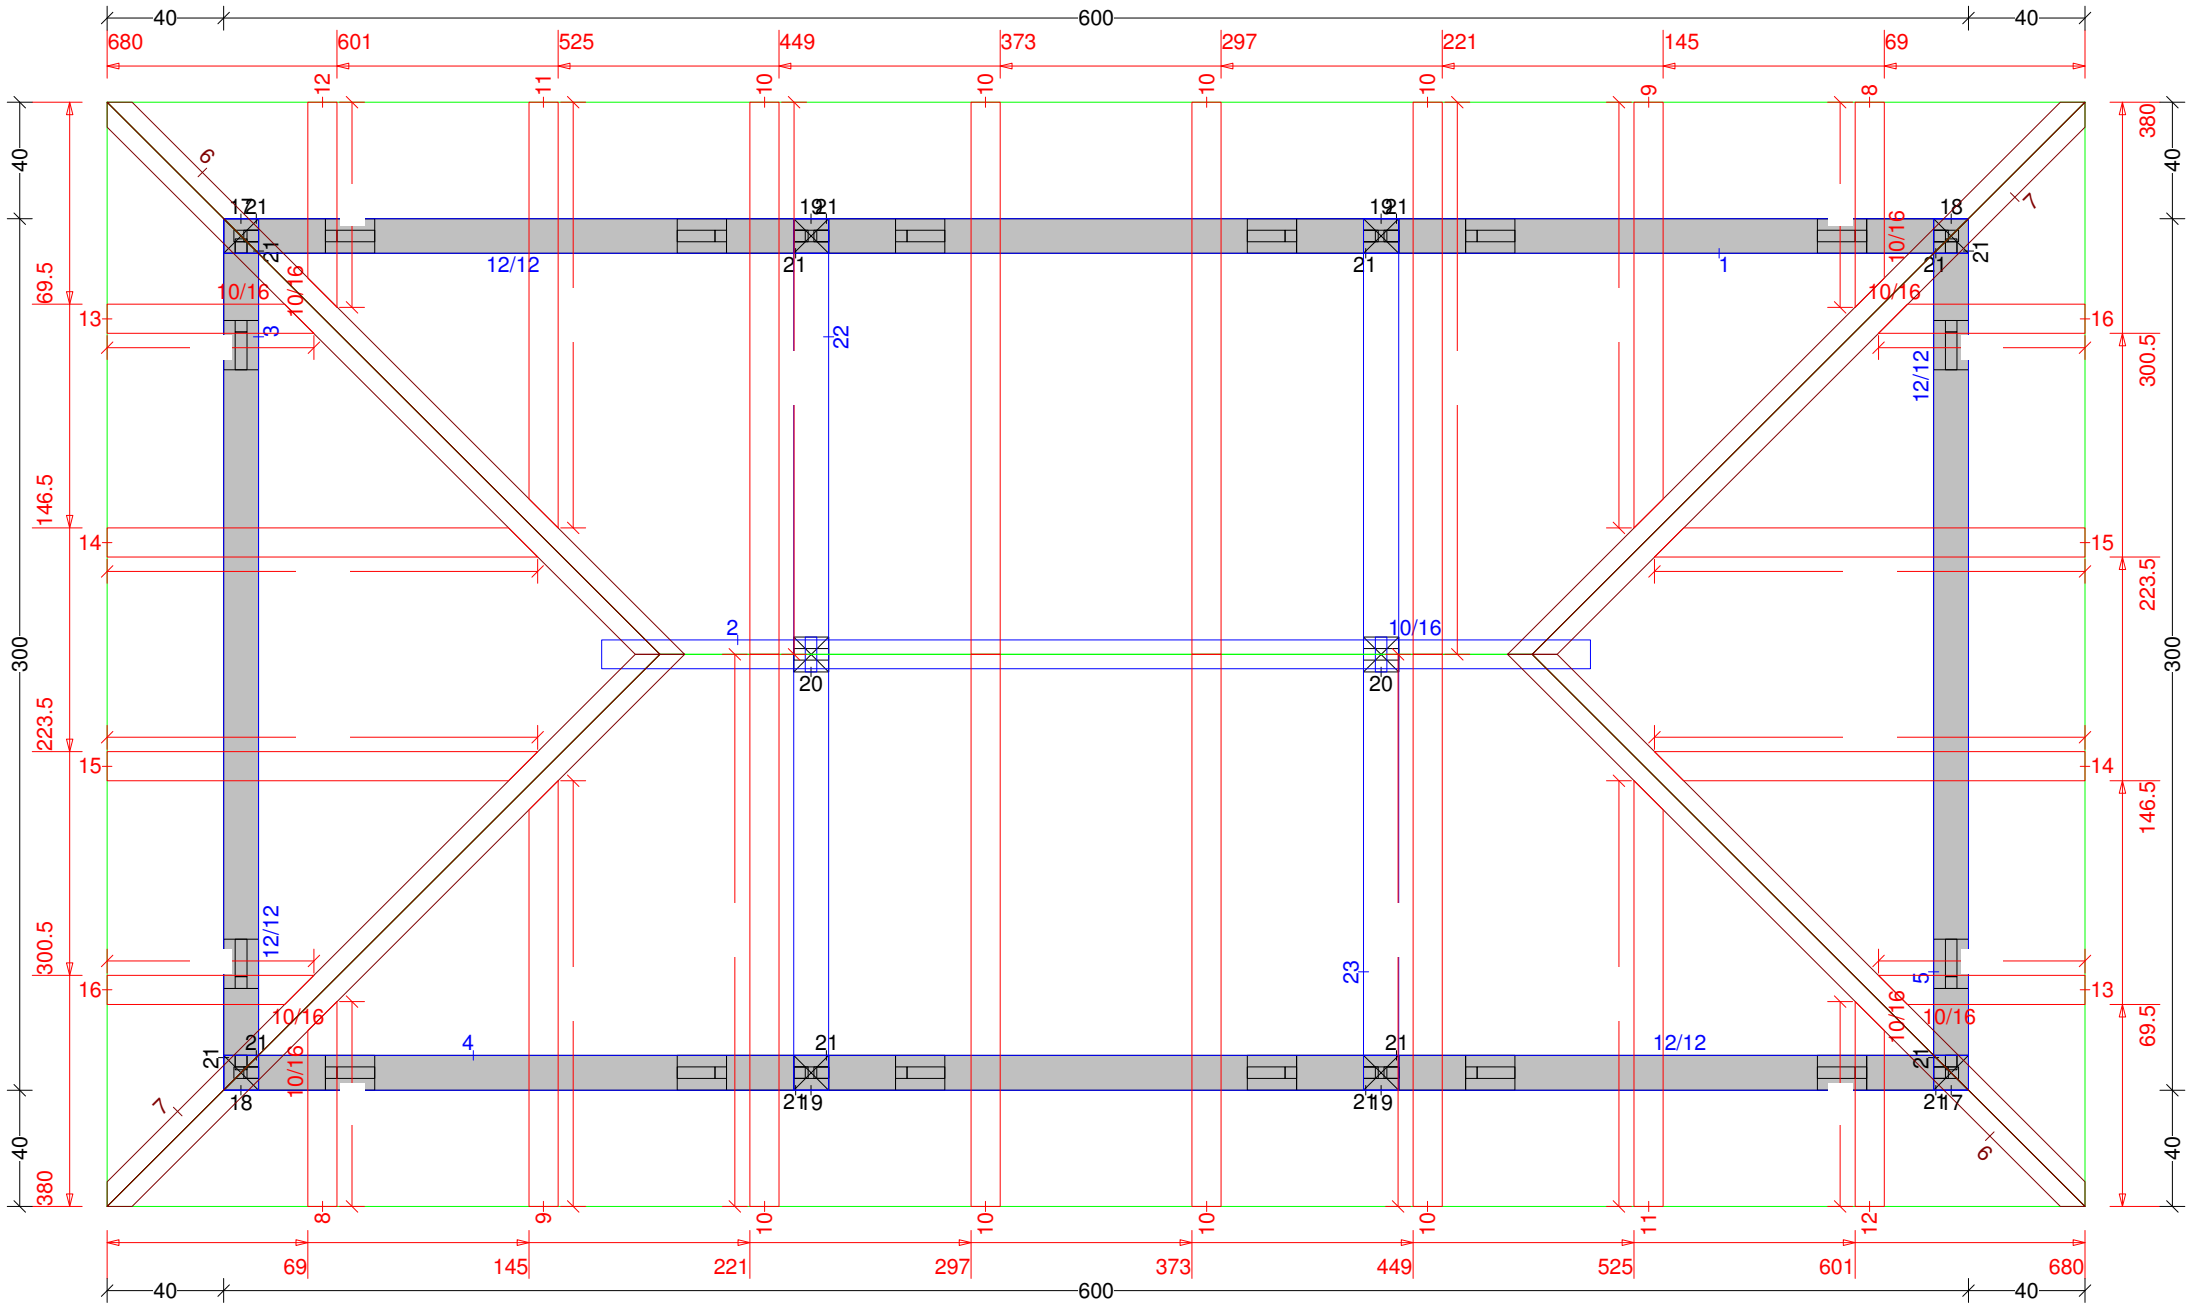

Carpotr-Walmdach 5 DG Dachfläche-3 Maßstab 1:20

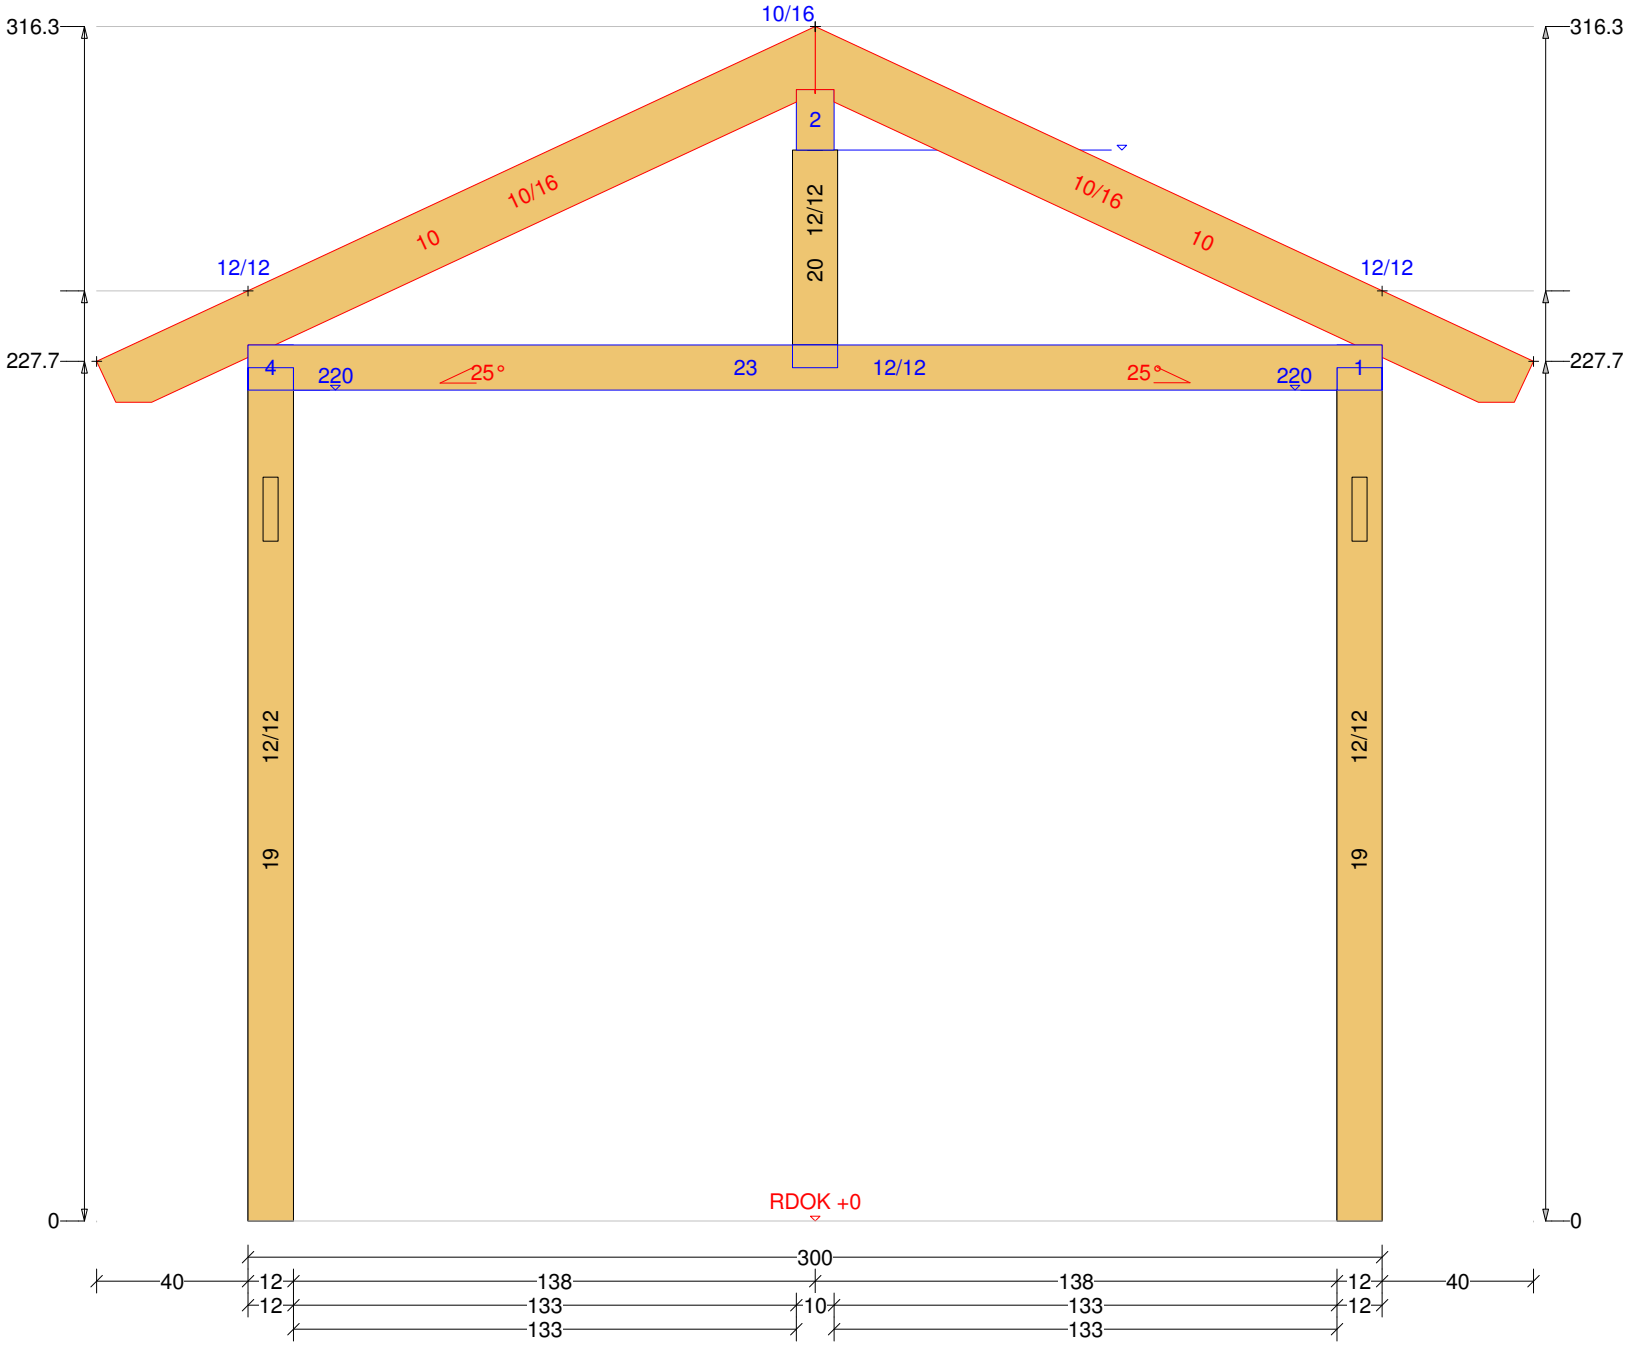

Carpotr-Walmdach 5 DG Dachfläche-2 Maßstab 1:26

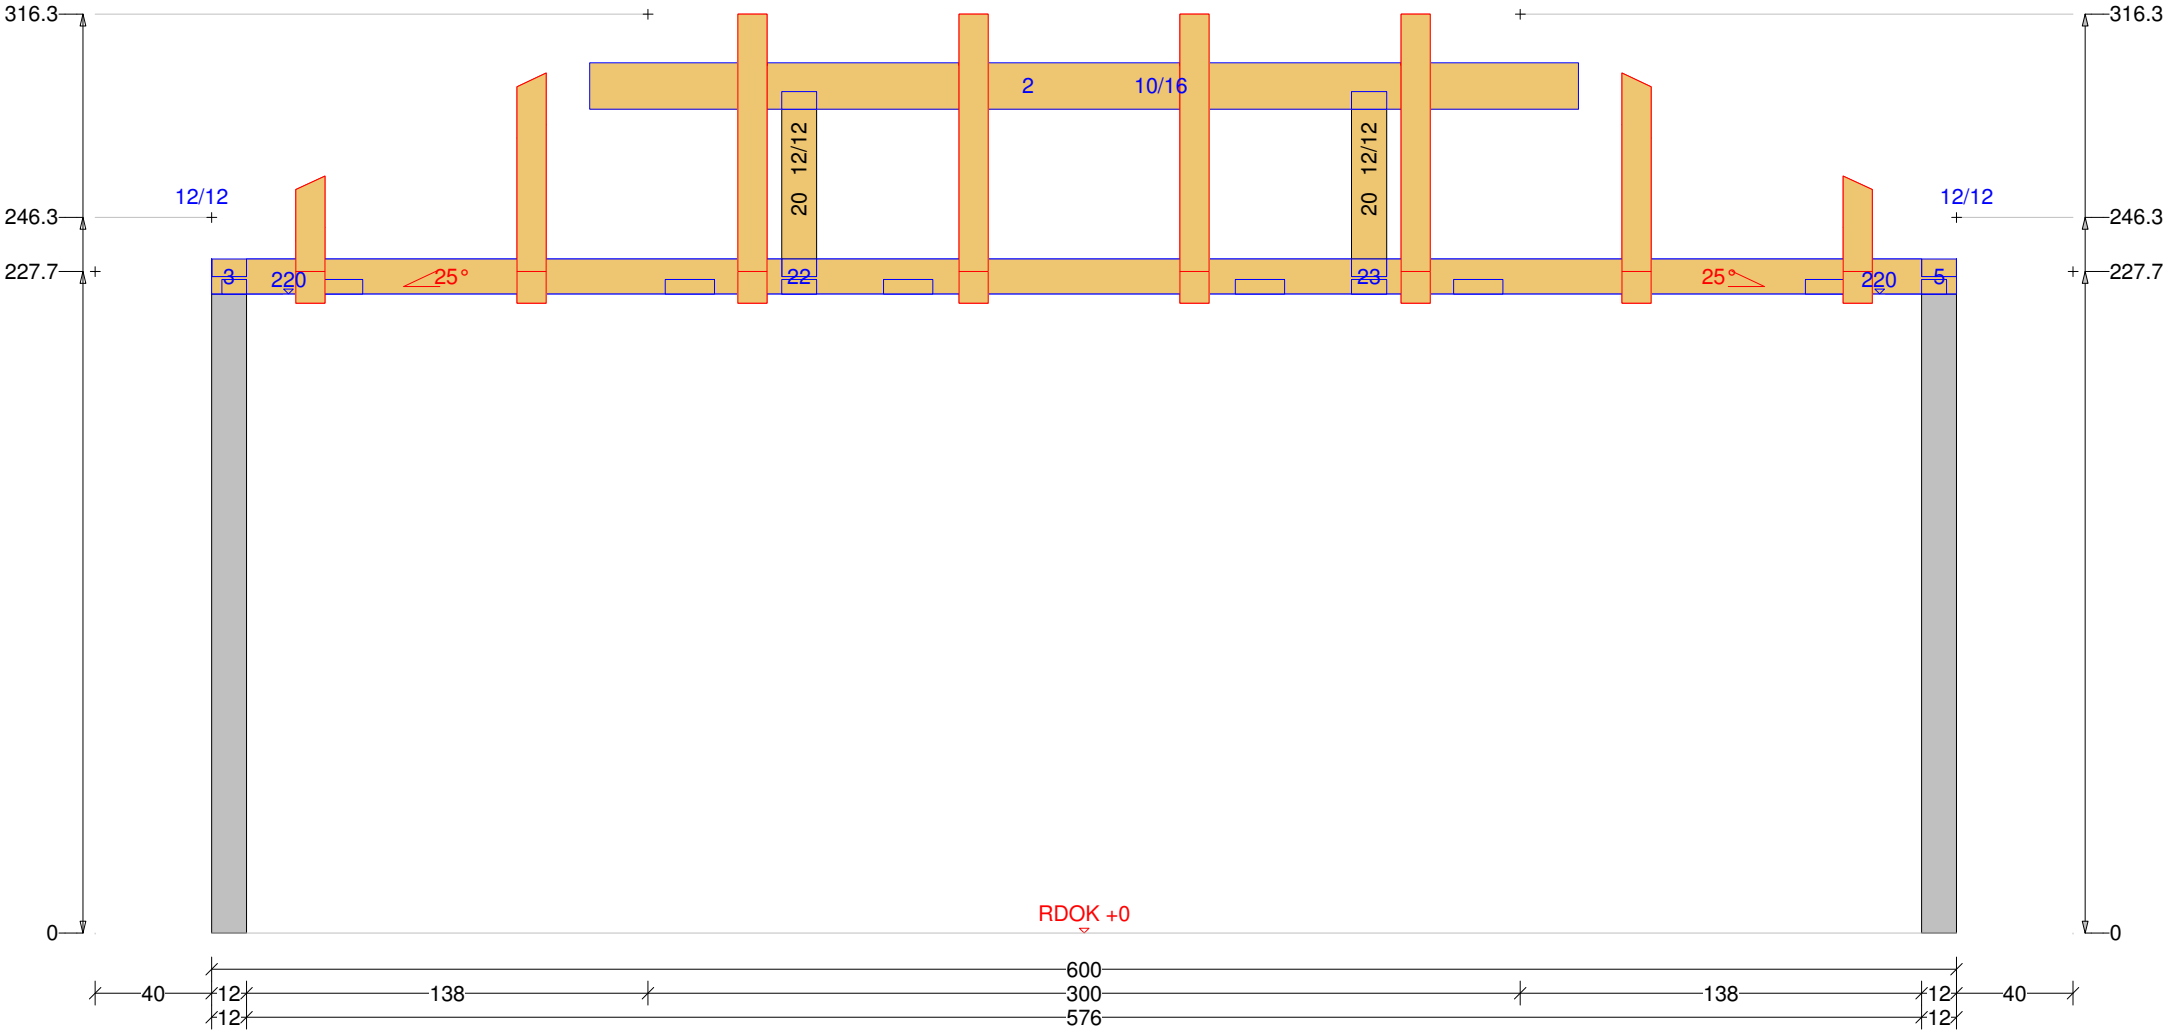
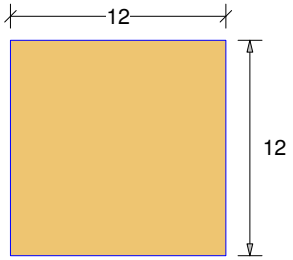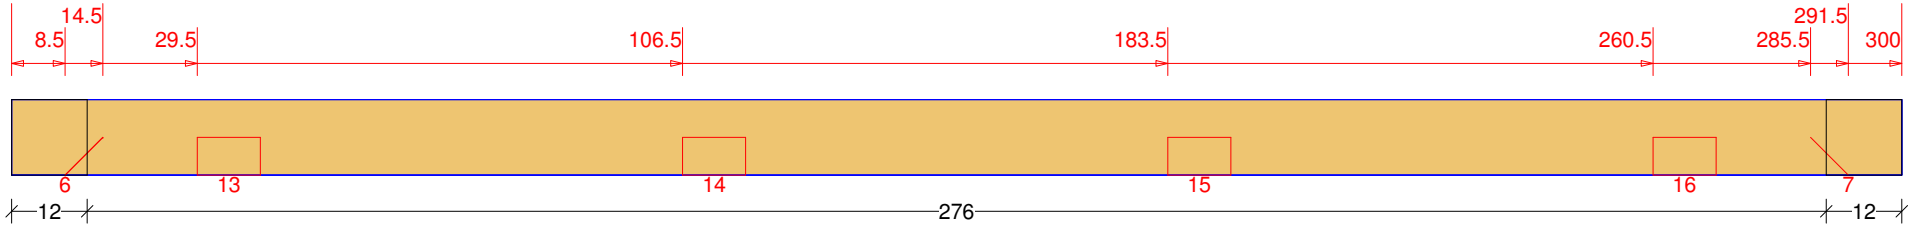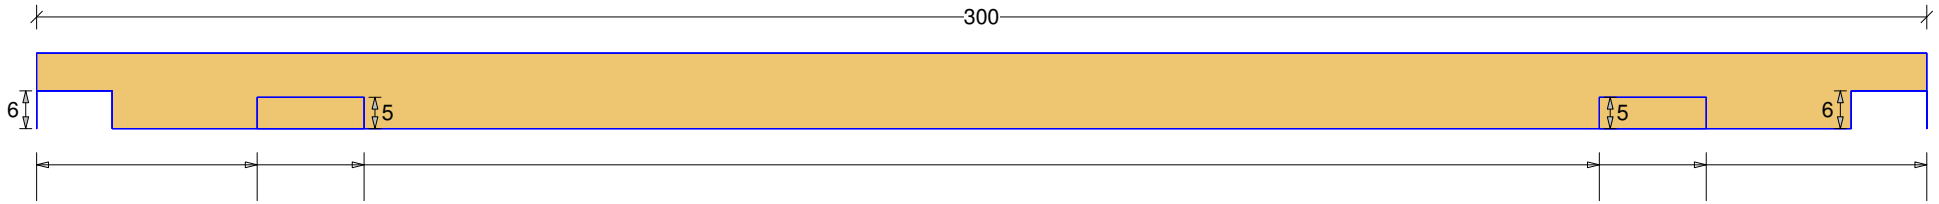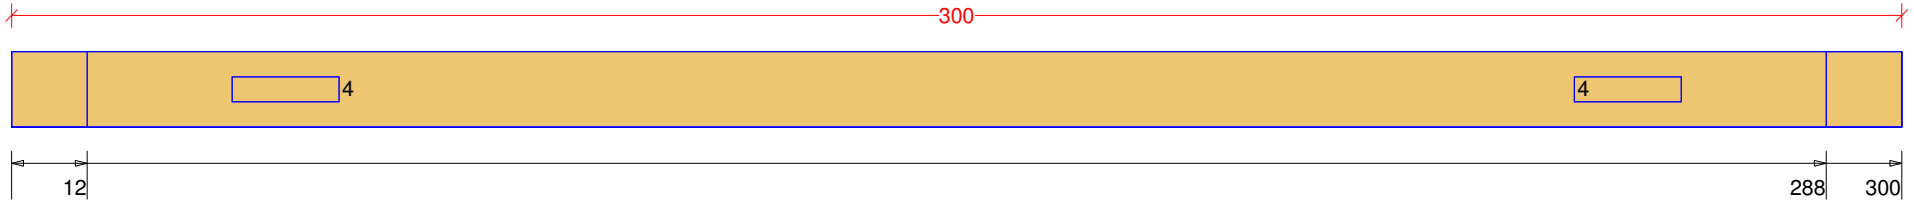
Carpotr-Walmdach 5 Pfette Nr: 5 Anzahl: 1 NH 12/12 Länge: 300 DG Maßstab 1:12