Carport-Walmdach 6

Abbundpläne nach Maß
holz-bauplan.de
holz-bauplan@t-online.de

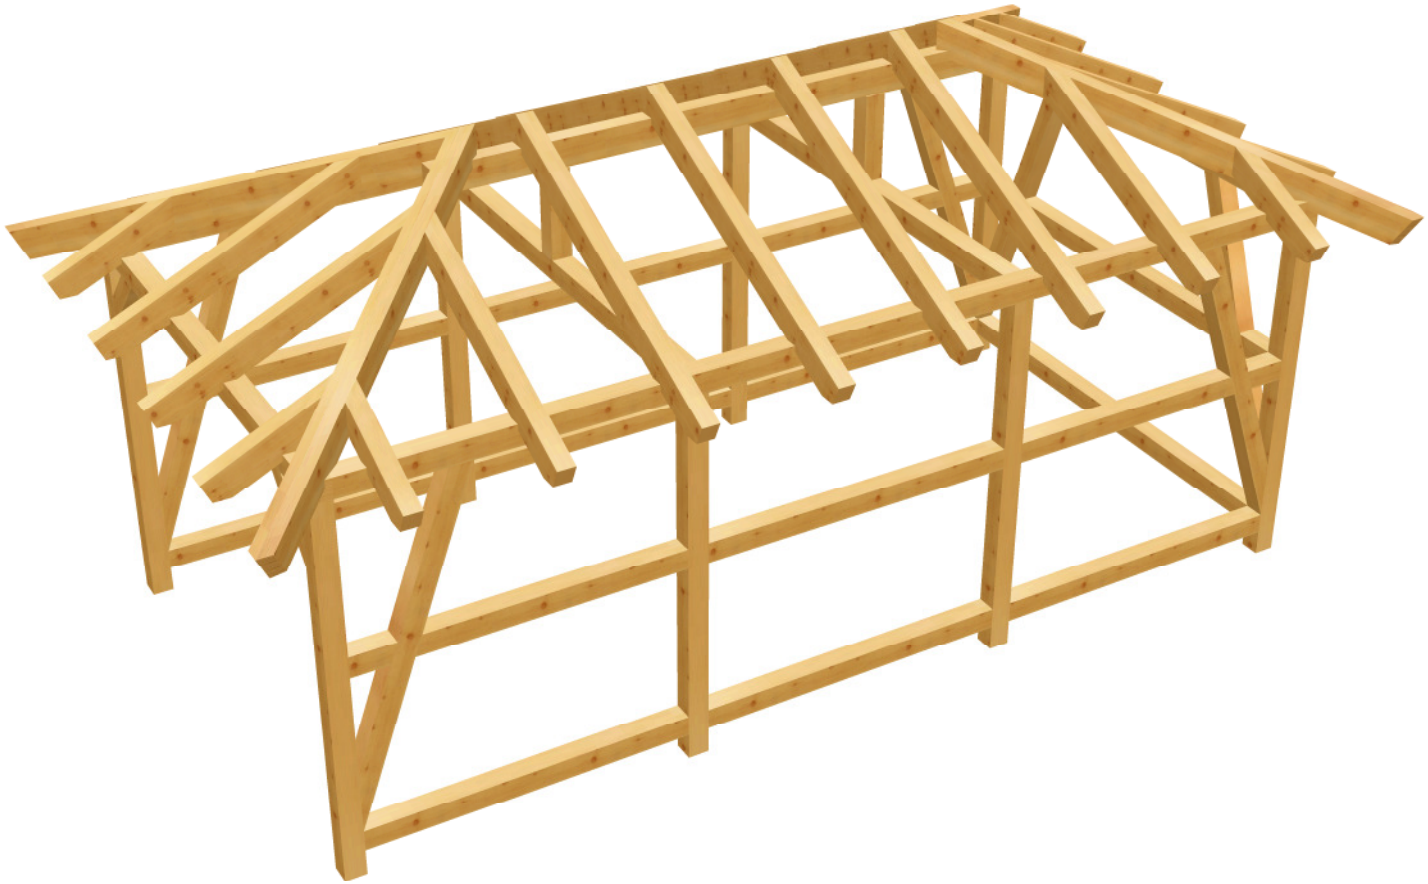

holz-bauplan.de

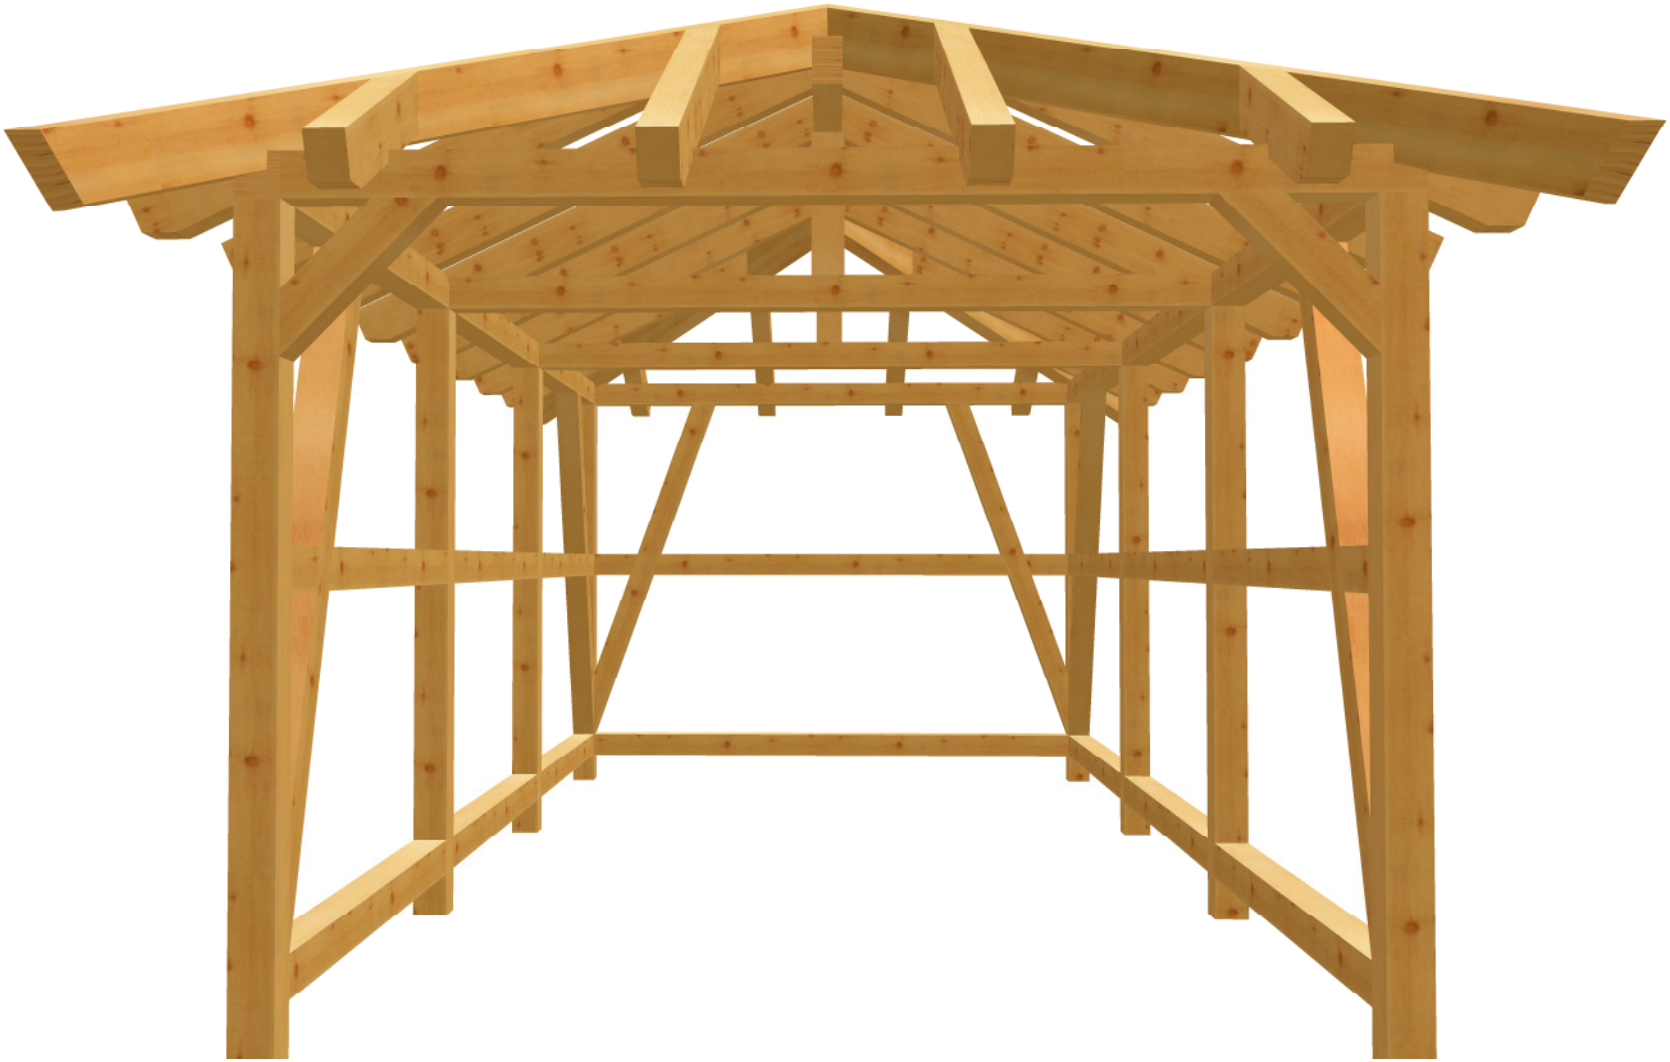

Carpotr-Walmdach 6 DG Draufsicht Dachfläche-4 <3> 25° <Wand-4> Maßstab 1:26

holz-bauplan.de

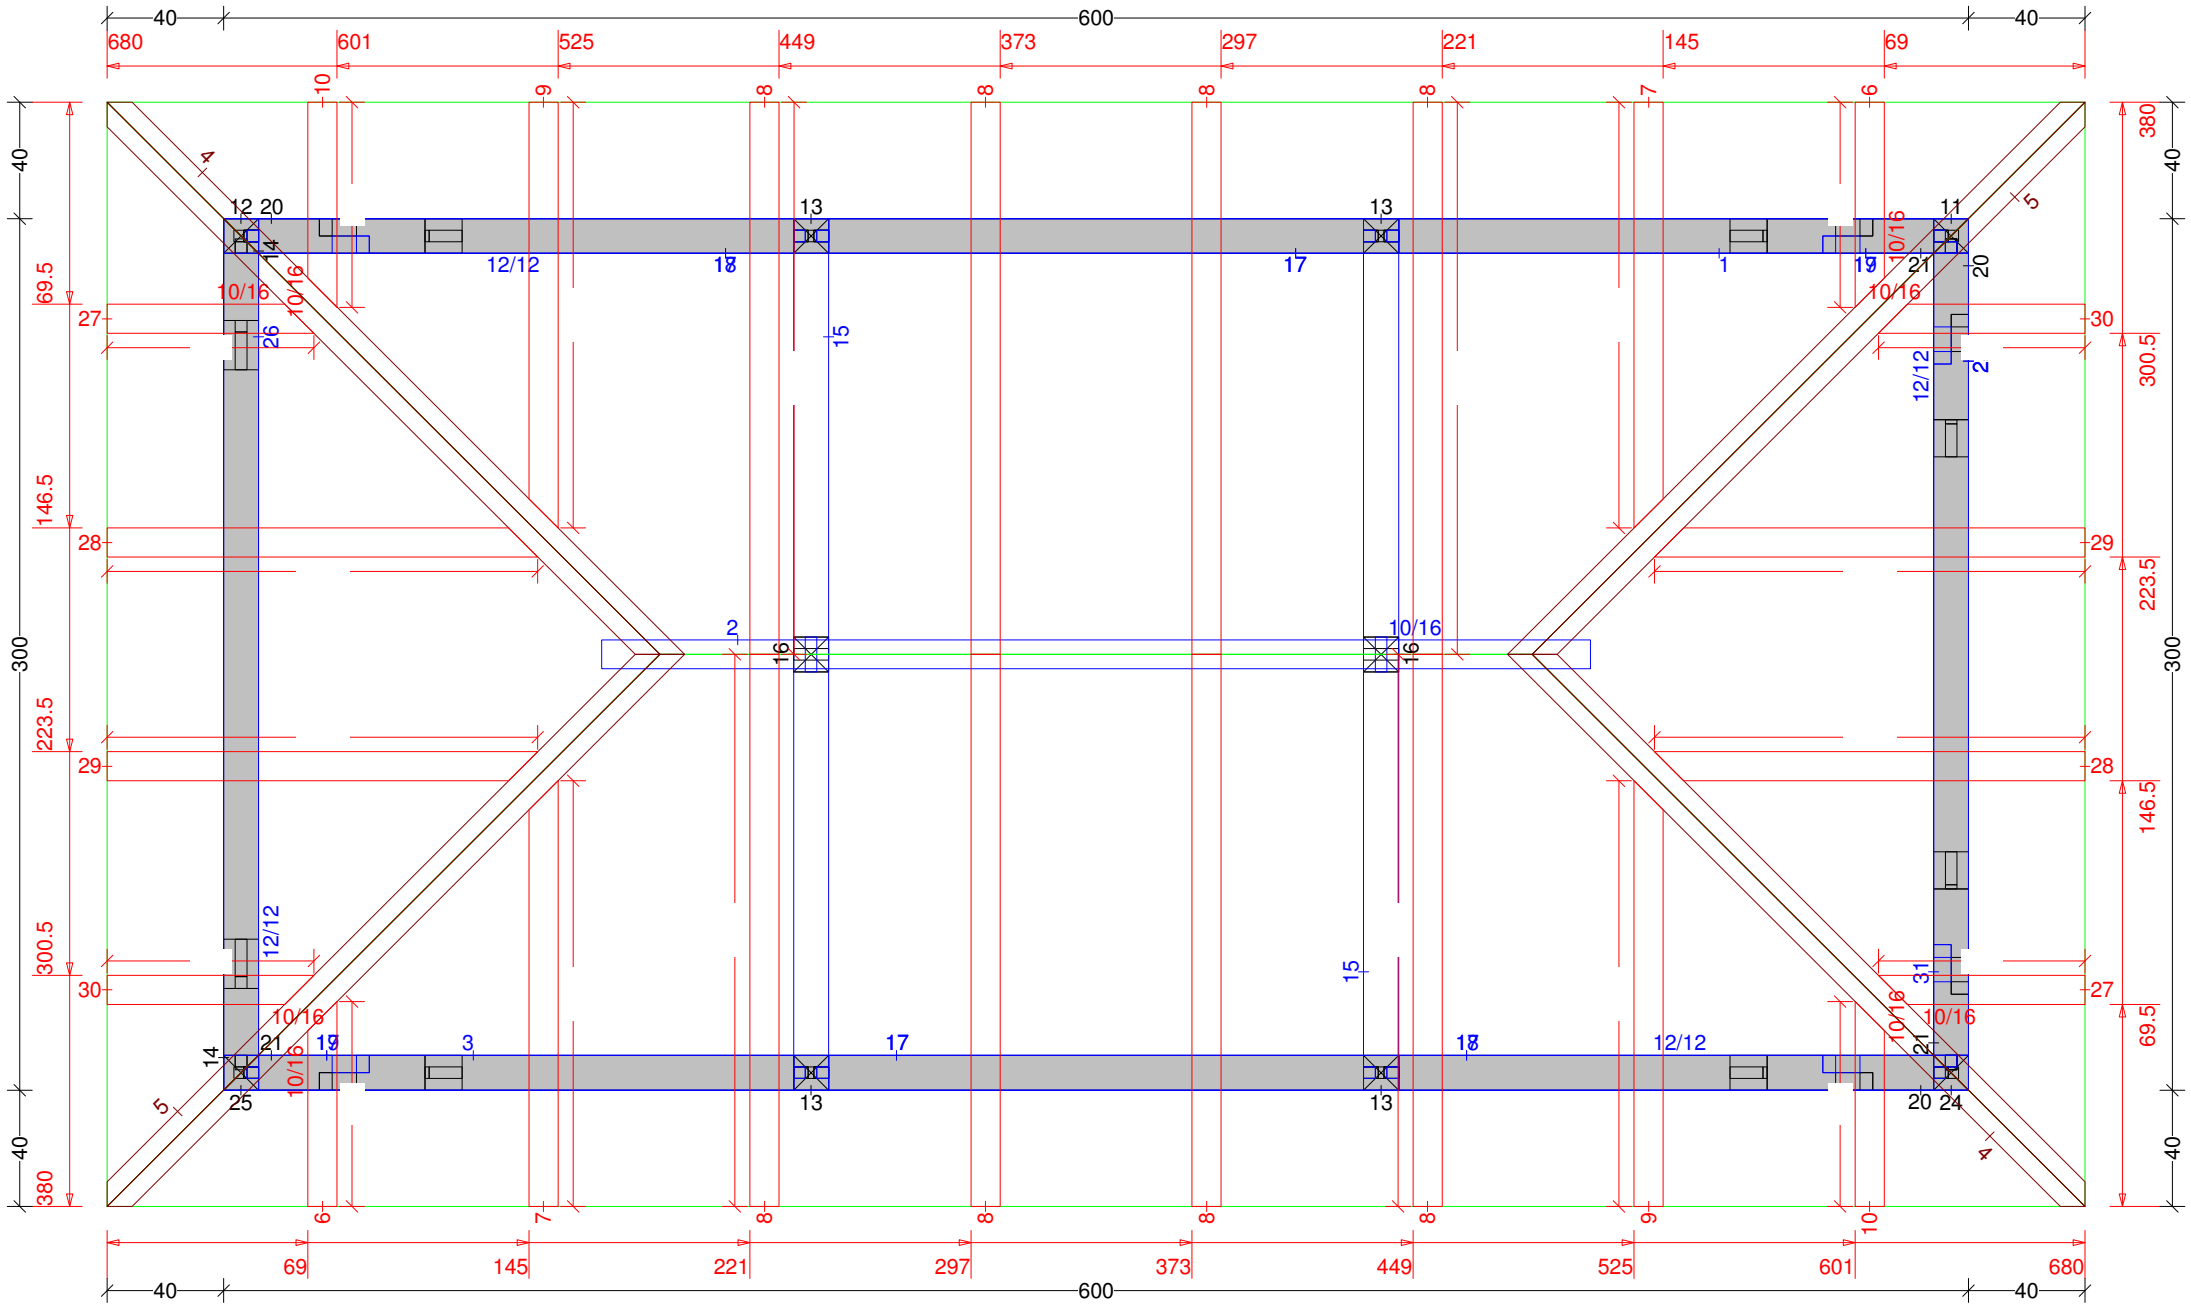

Carpotr-Walmdach 6 DG Dachfläche-2 Maßstab 1:26

holz-bauplan.de

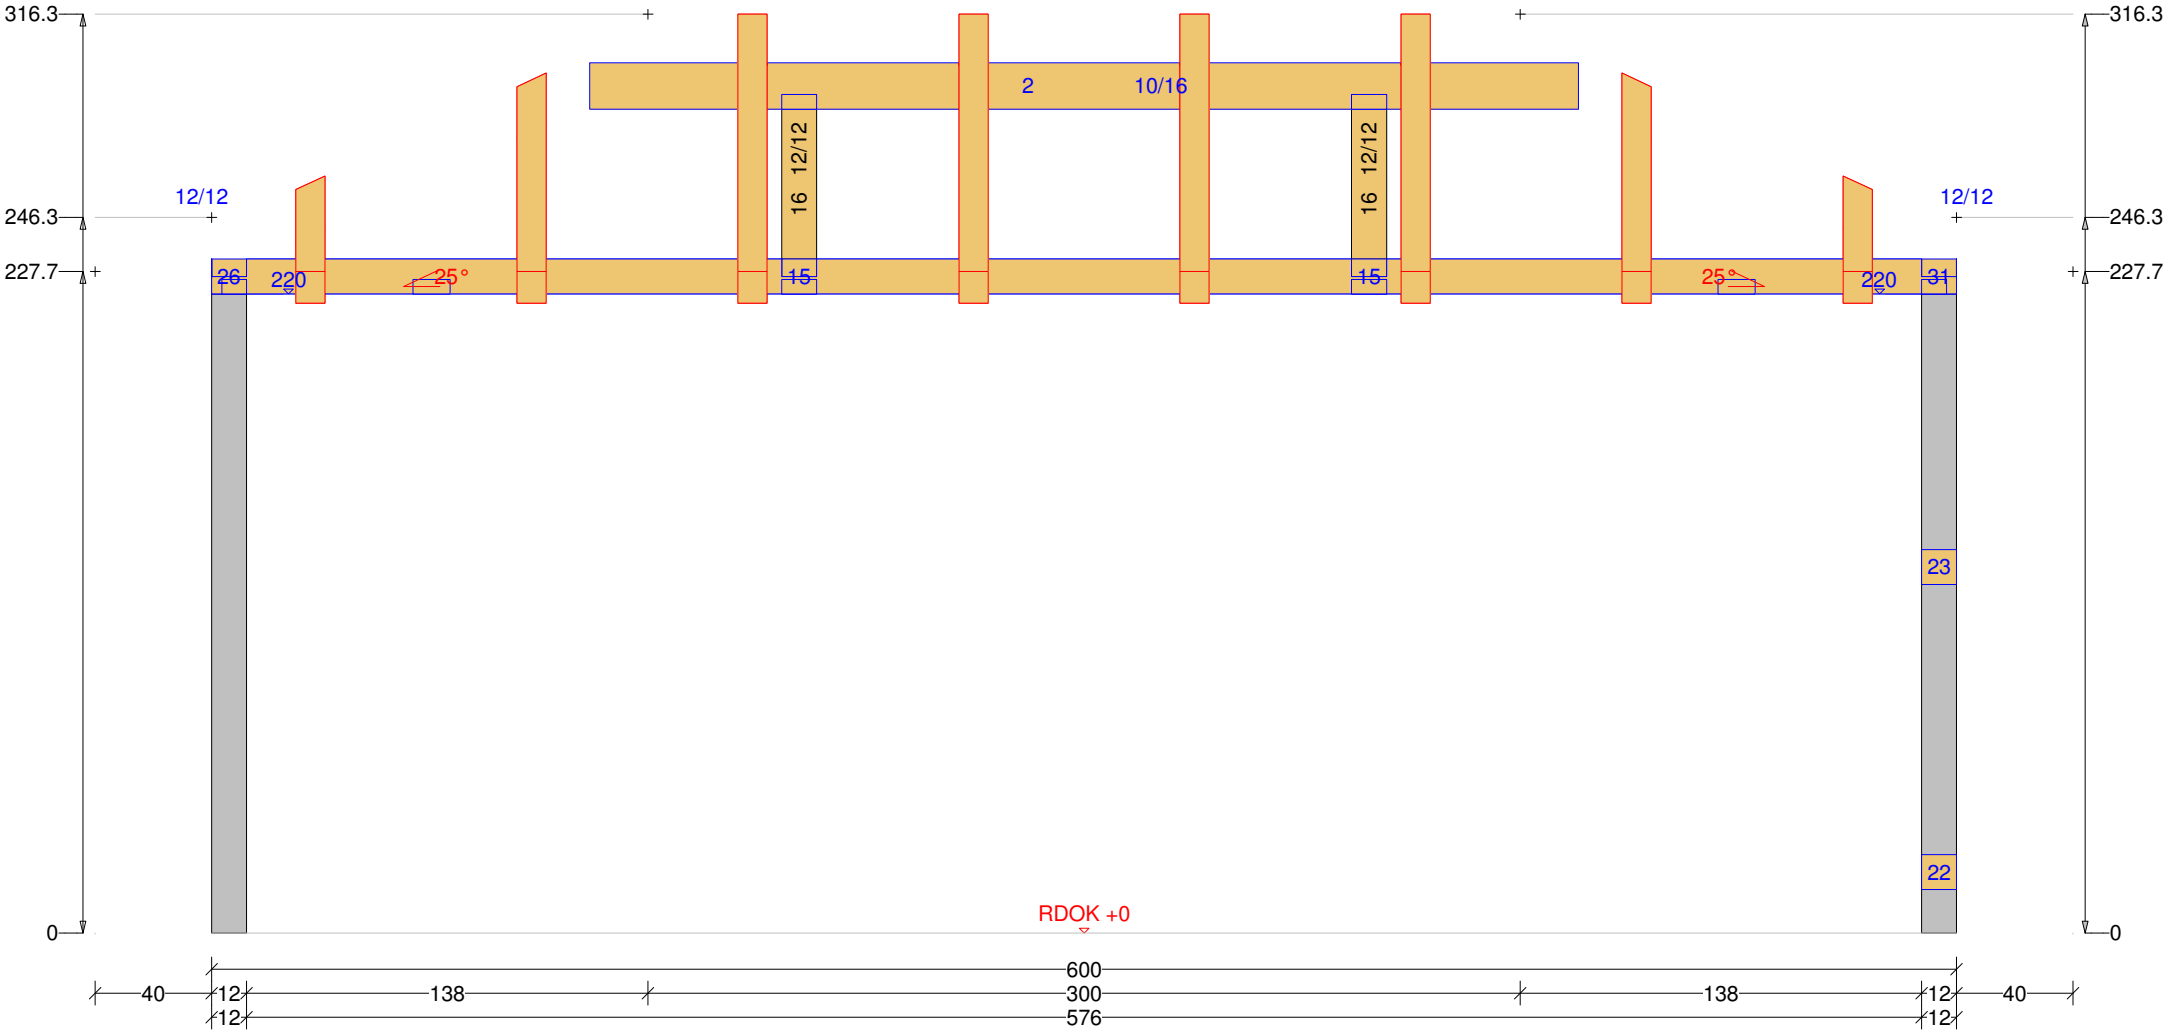

Carpotr-Walmdach 6 DG Dachfläche-3 Maßstab 1:20

holz-bauplan.de

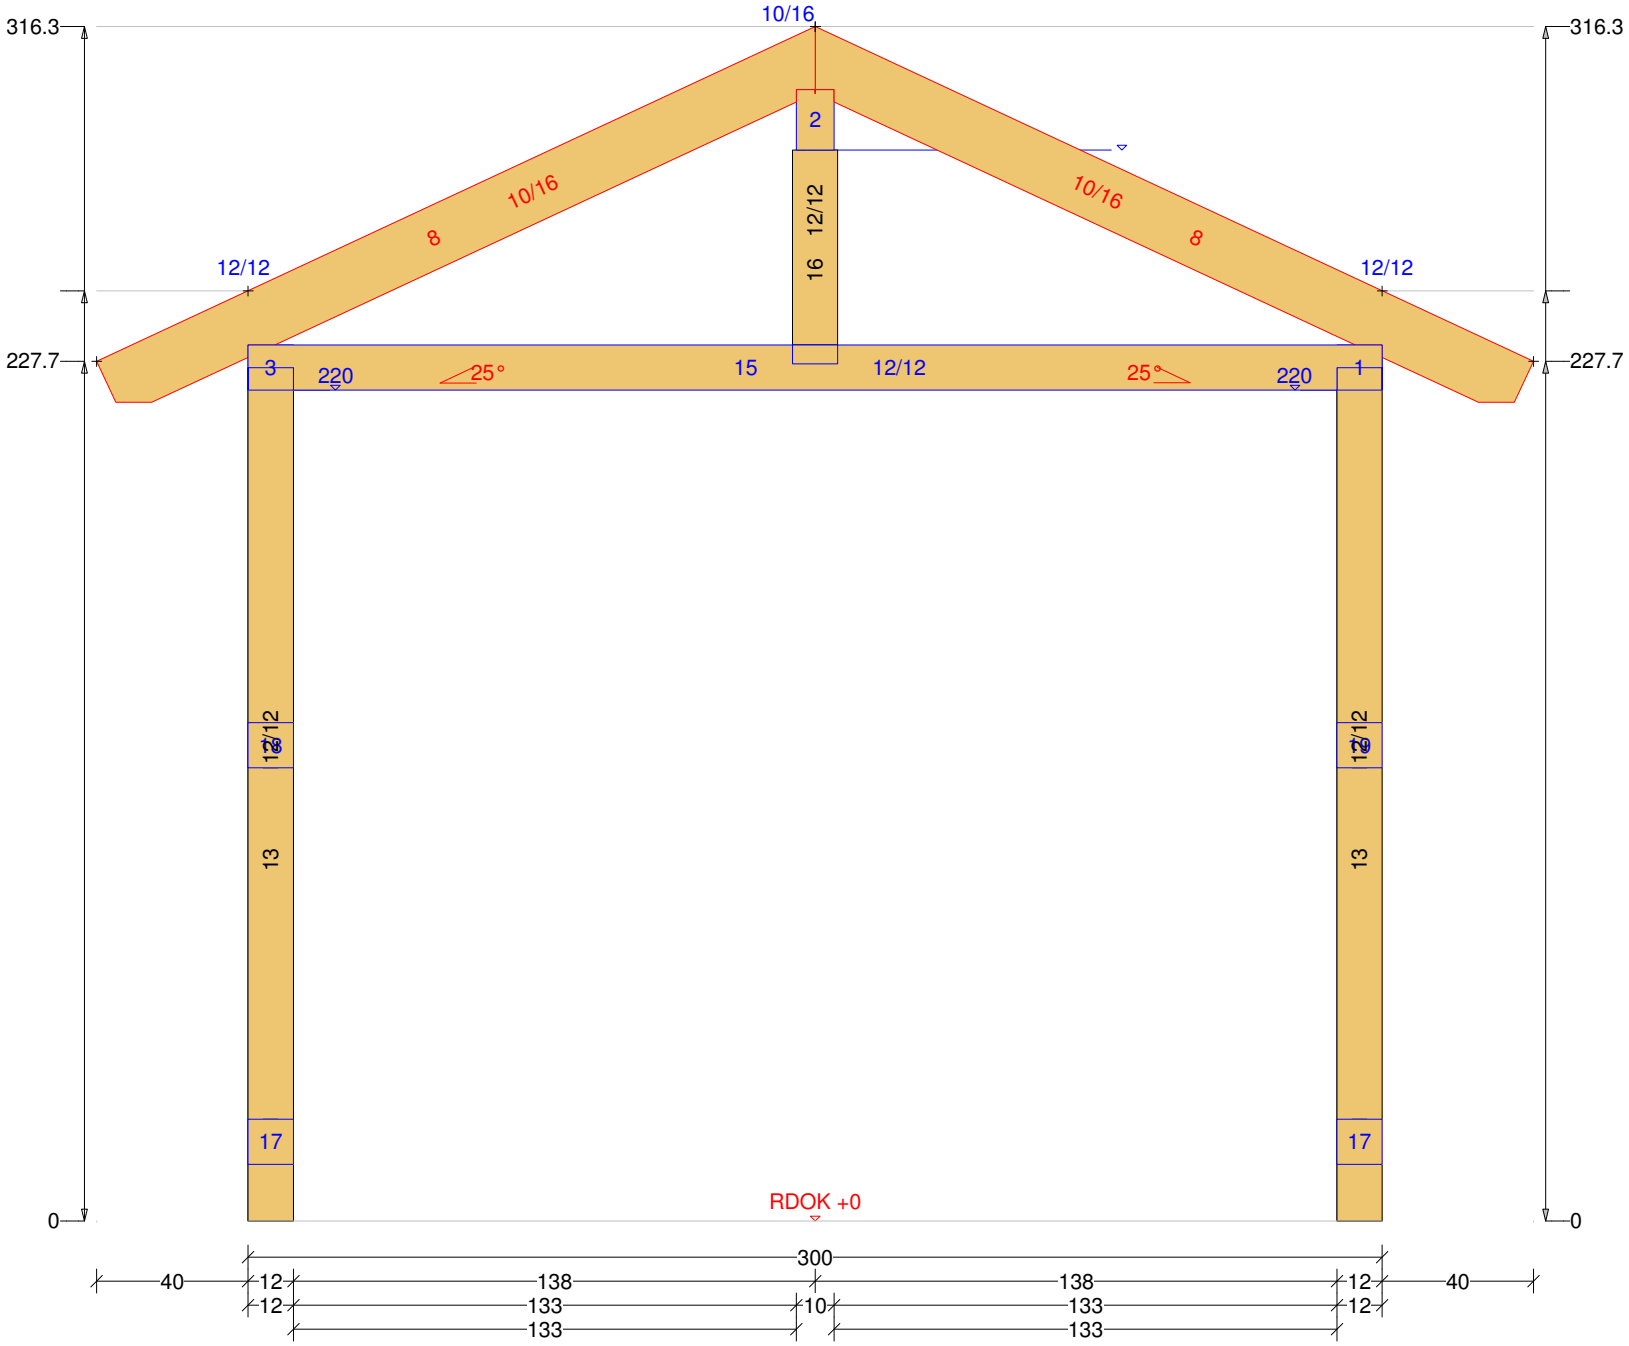
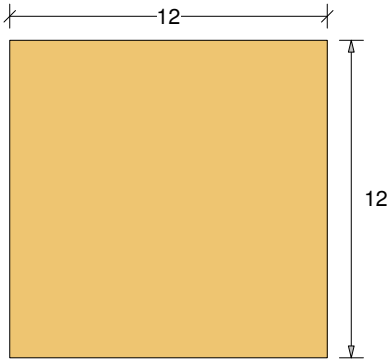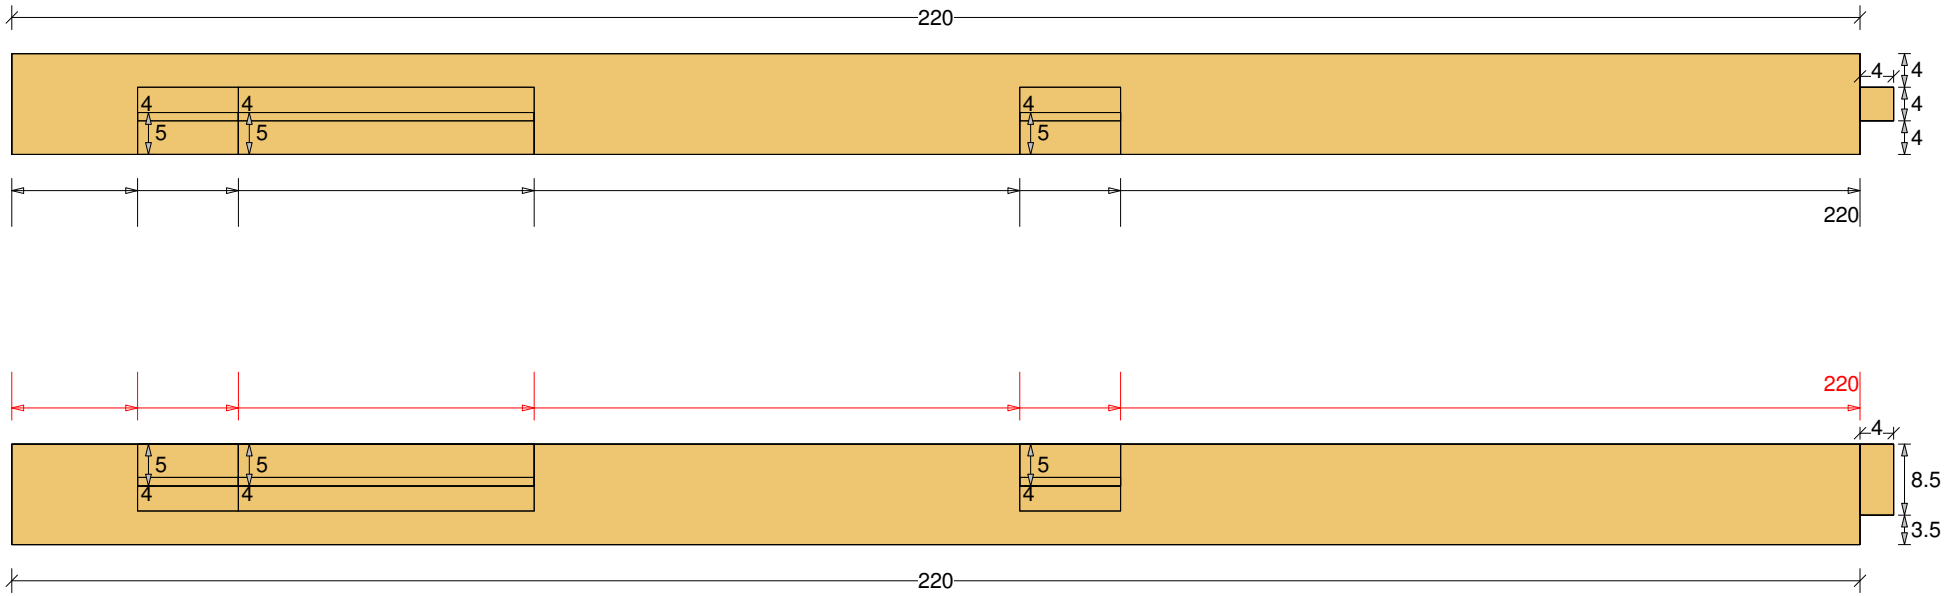
Carpotr-Walmdach 6 Säule Nr: 24 Anzahl: 1 NH 90° 12/12 Länge: 224 DG Maßstab 1:9