Carport-Walmdach 8

Abbundpläne nach Maß
holz-bauplan.de
holz-bauplan@t-online.de

holz-bauplan.de

Carport-Walmdach 8 DG Draufsicht Dachfläche-4 <3> 25° <Wand-4> Maßstab 1:34

holz-bauplan.de

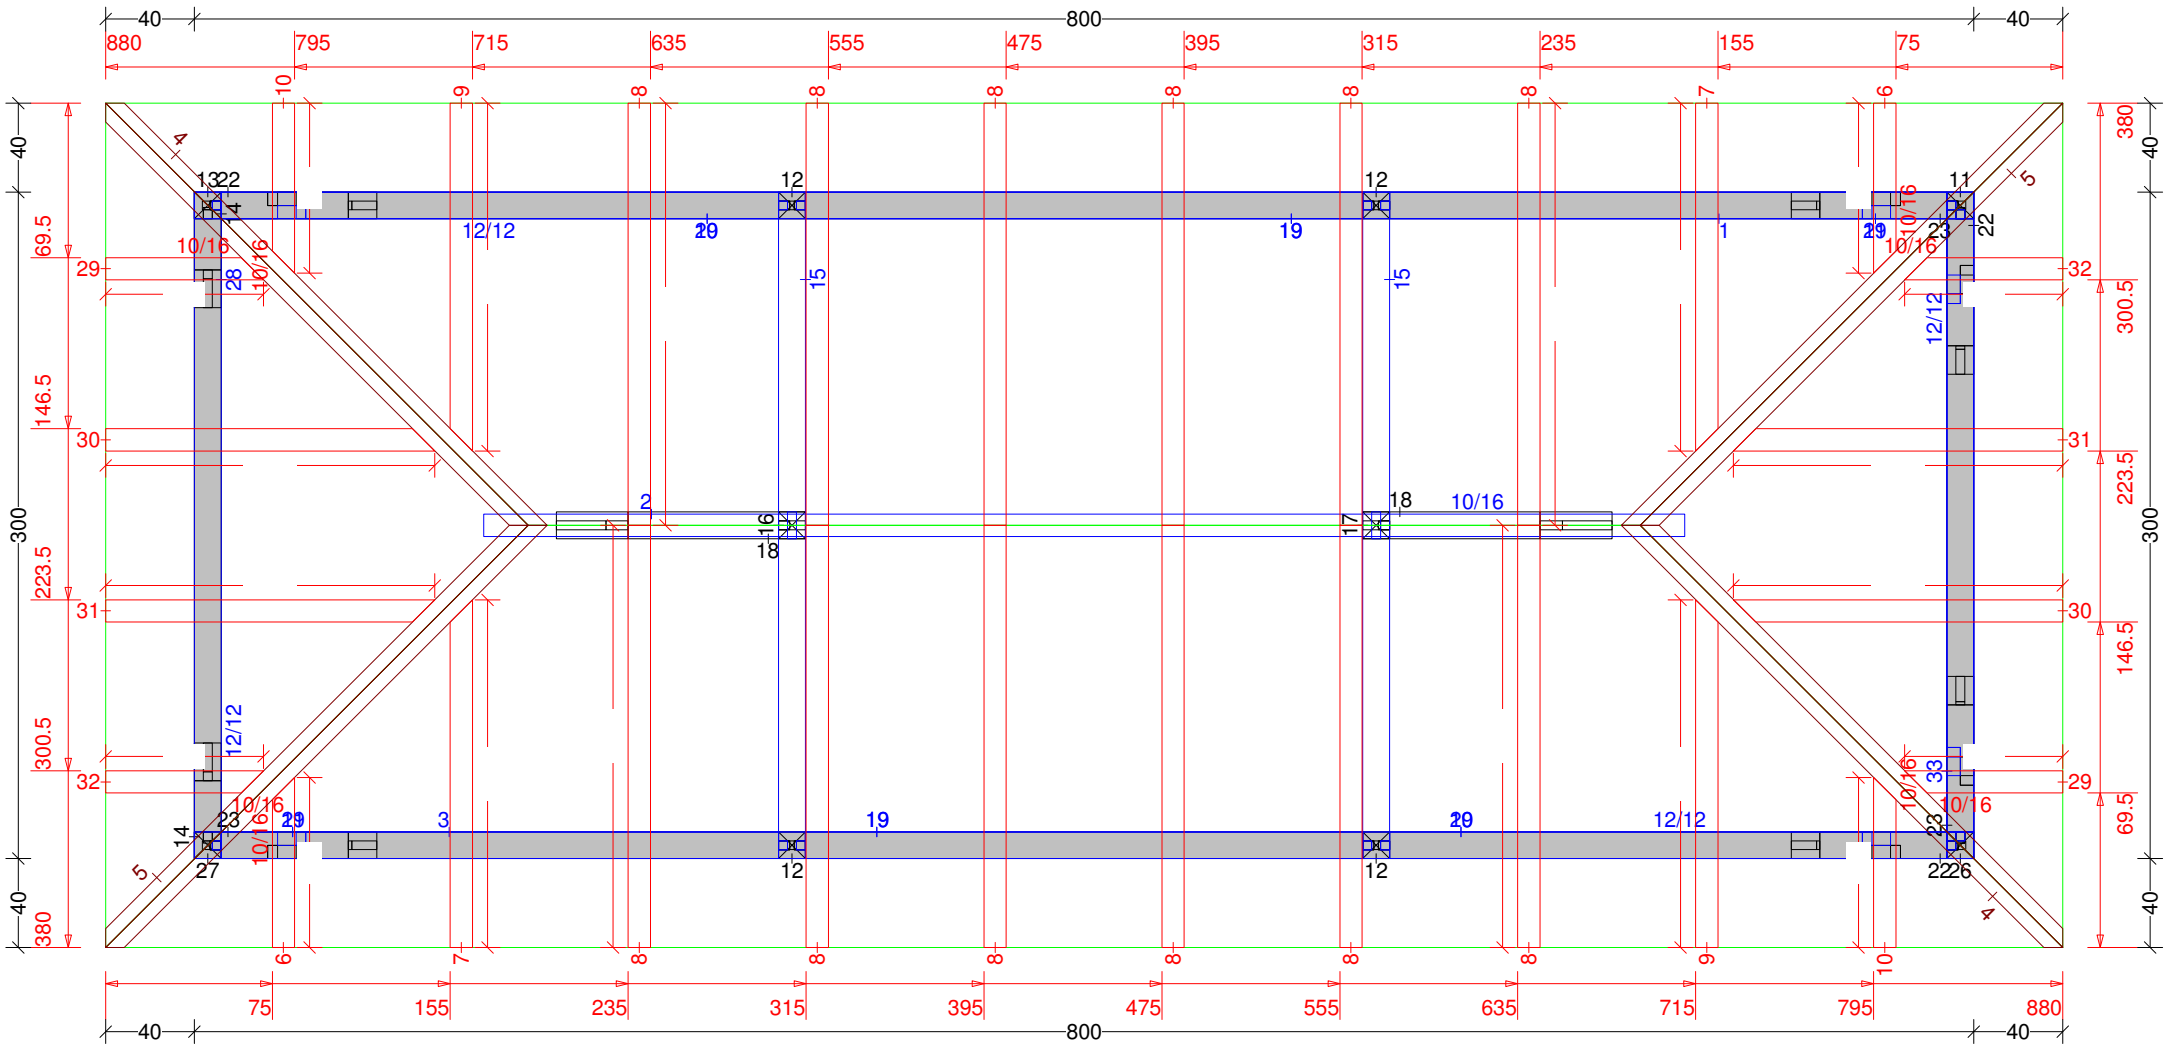

Carport-Walmdach 8 DG Dachfläche-4 Maßstab 1:33

holz-bauplan.de

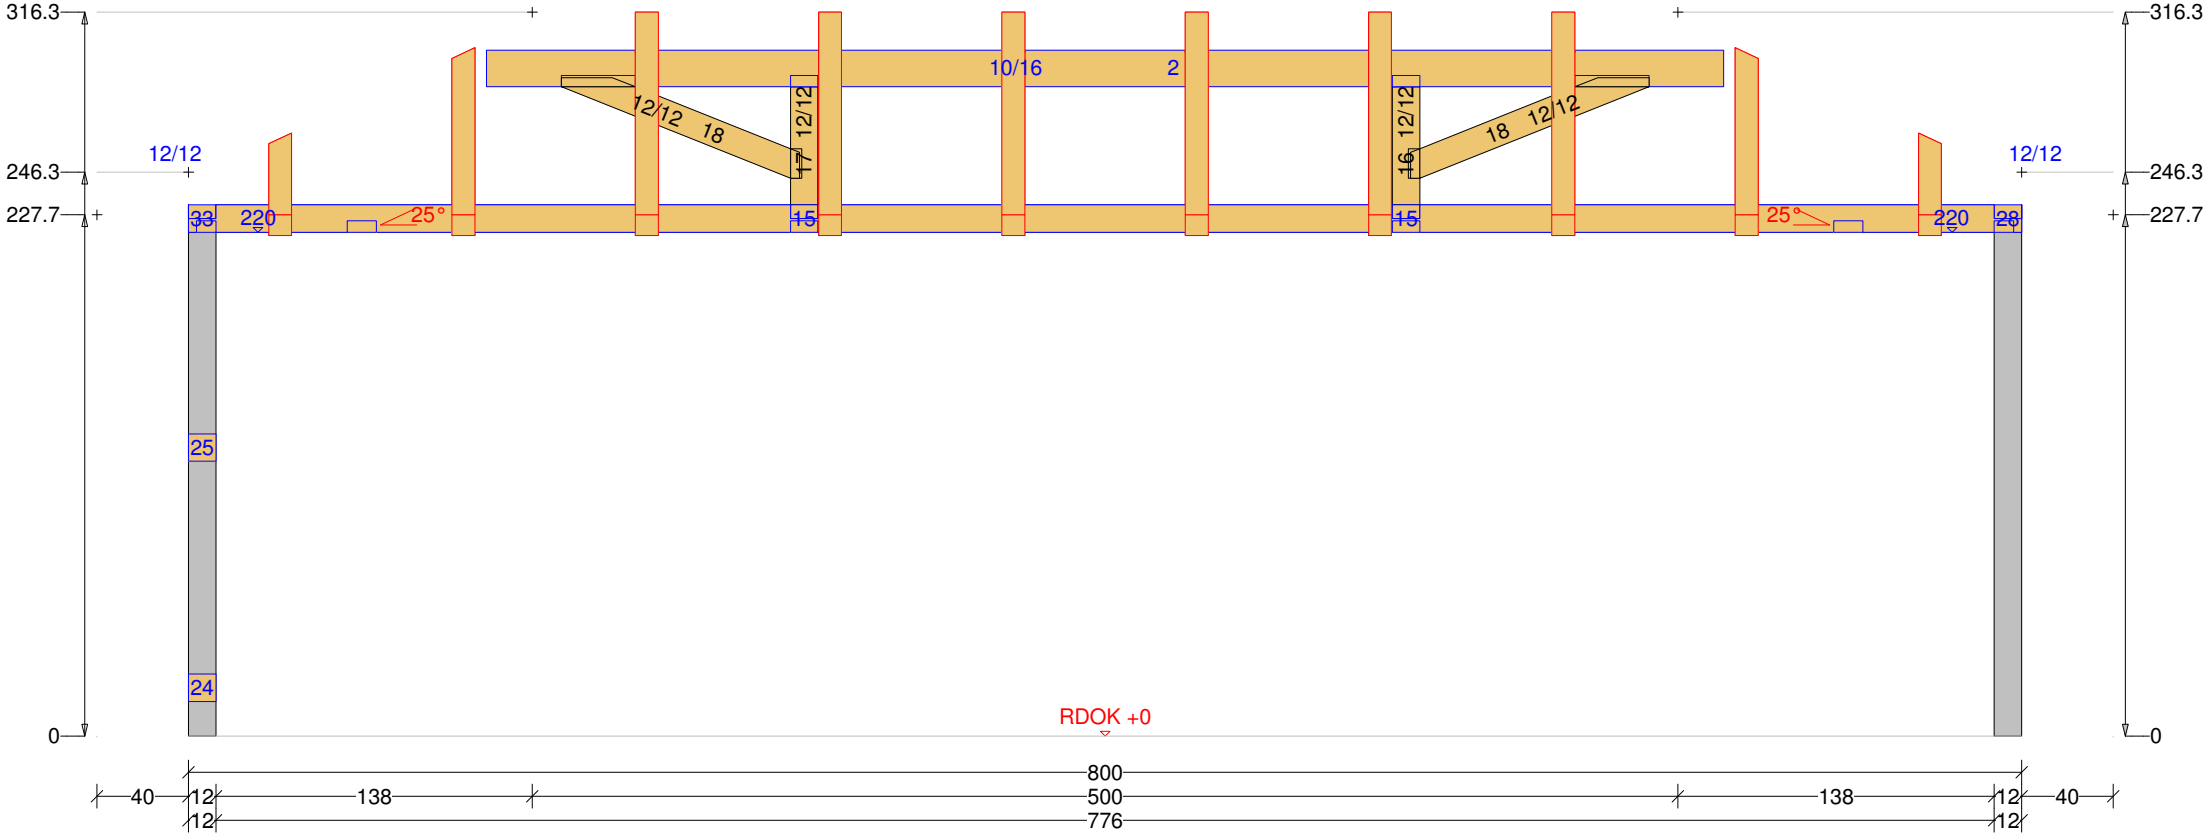

Carport-Walmdach 8 DG Dachfläche-3 Maßstab 1:20

holz-bauplan.de

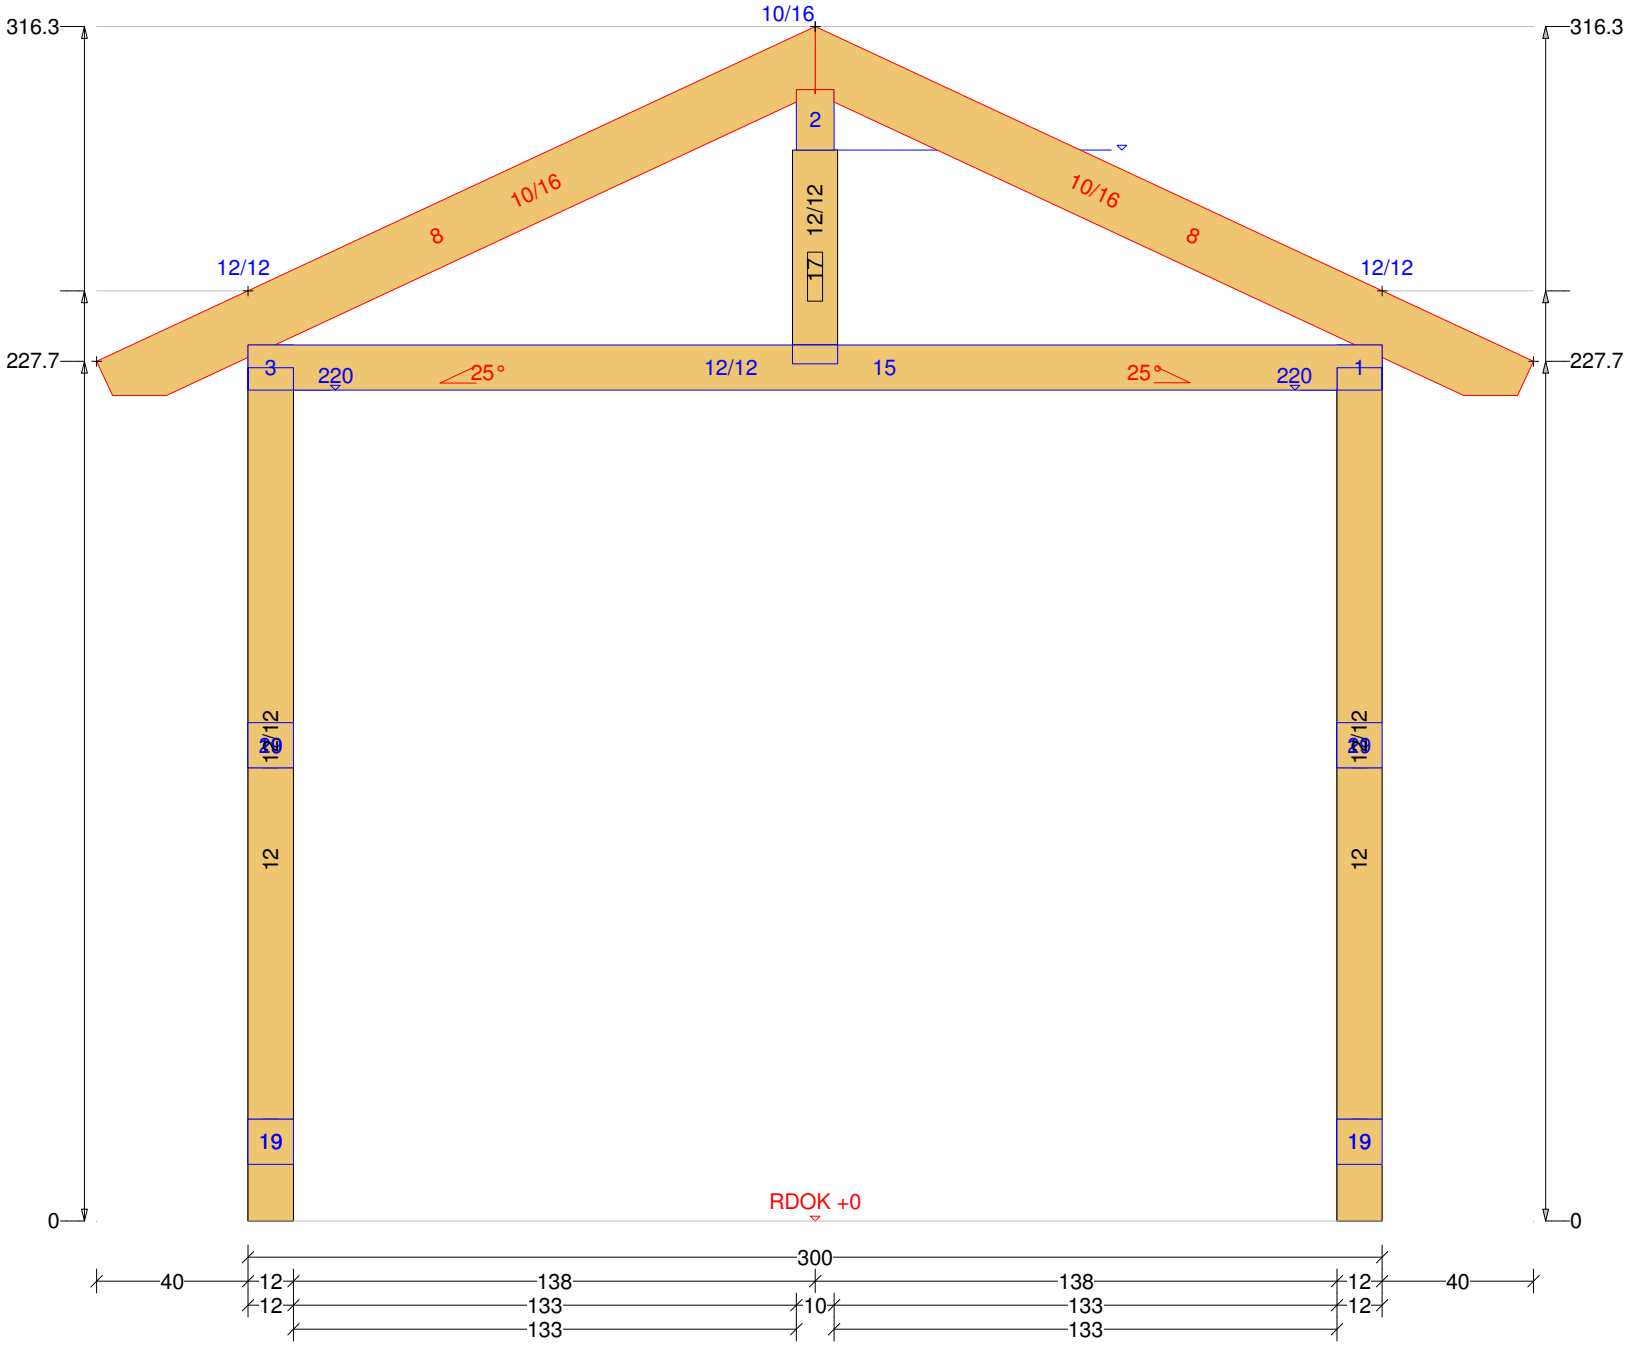
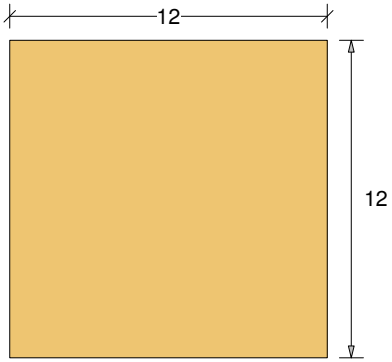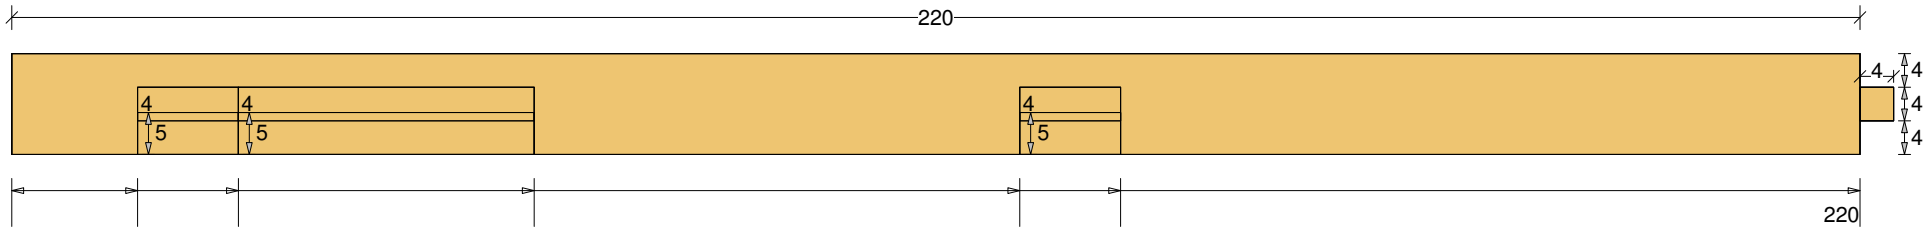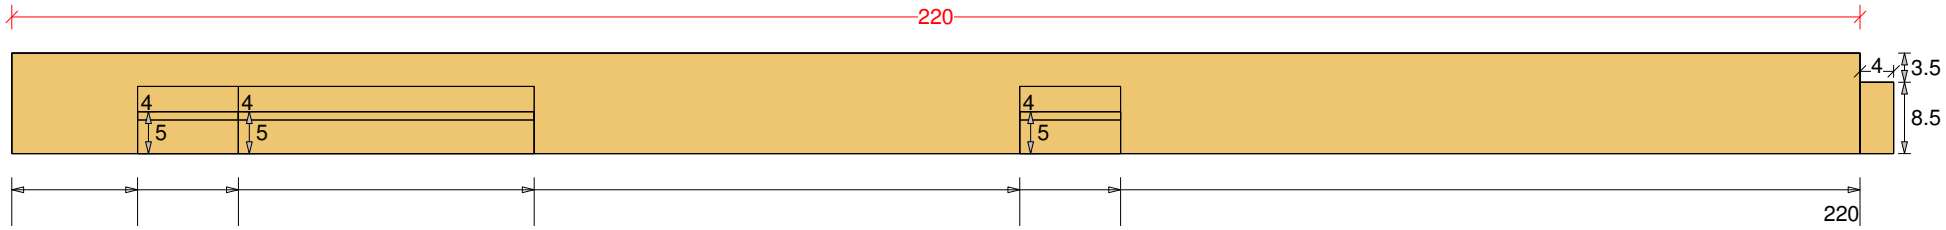
Carport-Walmdach 8 Säule Nr: 11 Anzahl: 1 NH 90° 12/12 Länge: 224 DG Maßstab 1:9