holz-bauplan.de

Gartenhaus 9

holz-bauplan@t-online.de

holz-bauplan.de

holz-bauplan.de

holz-bauplan.de

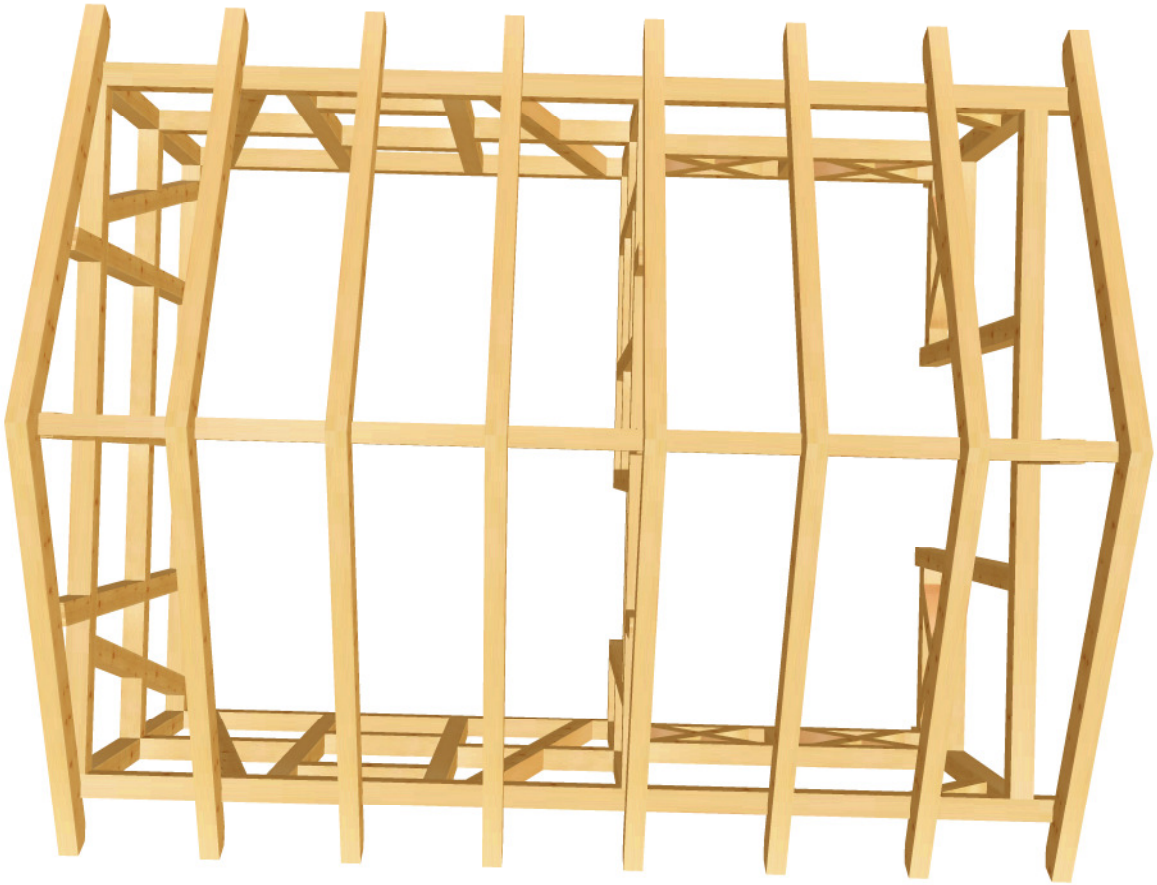

Gartenhaus 9 DG Draufsicht Dachfläche-2 <4> 25° <Wand-4> Maßstab 1:35

holz-bauplan.de

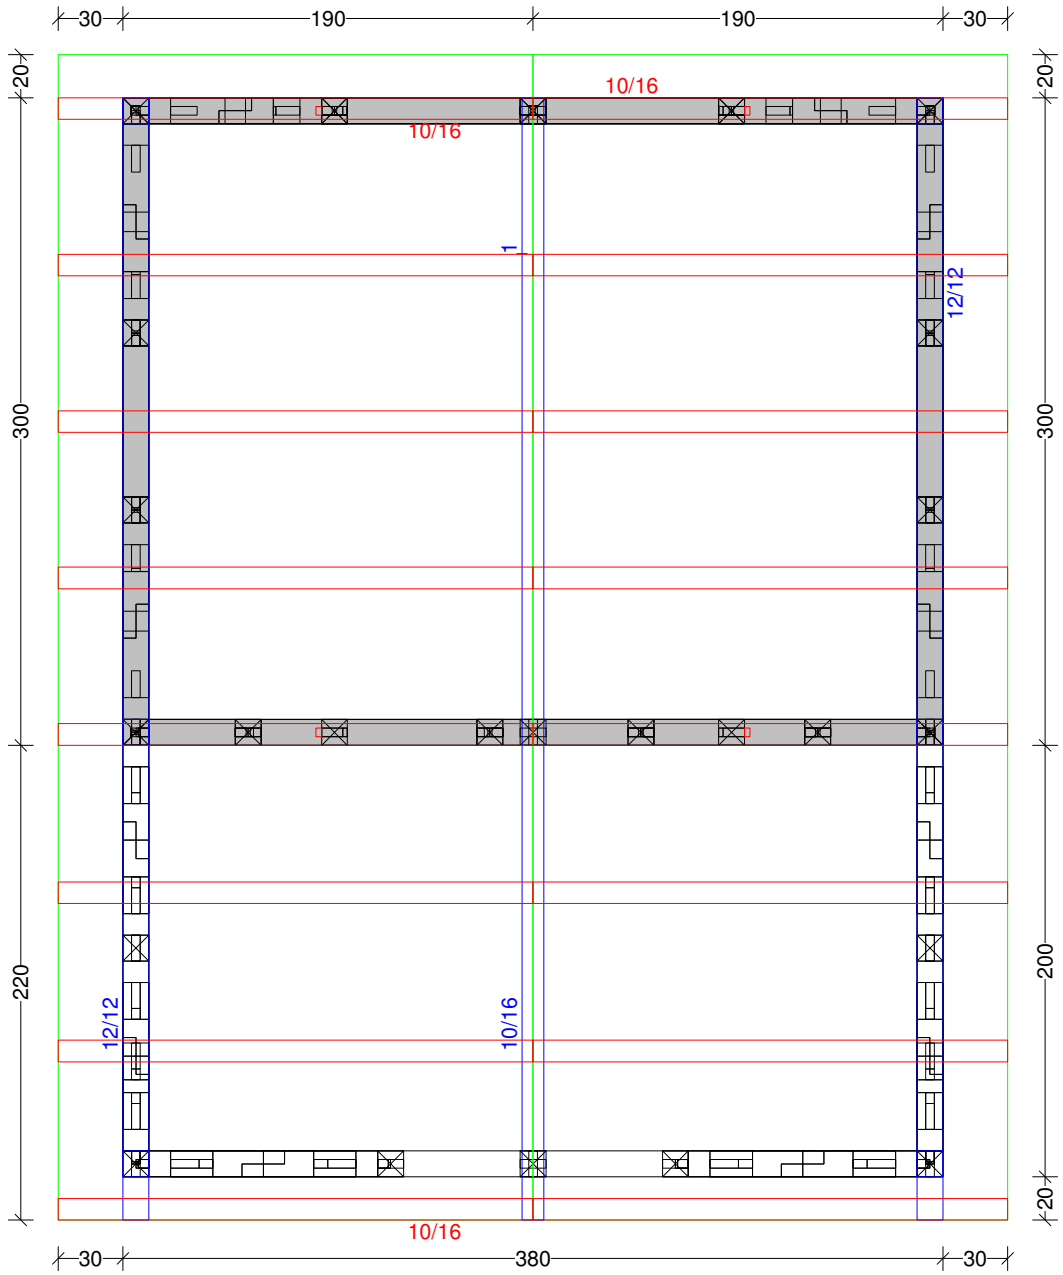

Jürgen Tranziska - holz-bauplan.de

Gartenhaus 9 Balkenquerschnitt Maßstab 1:23

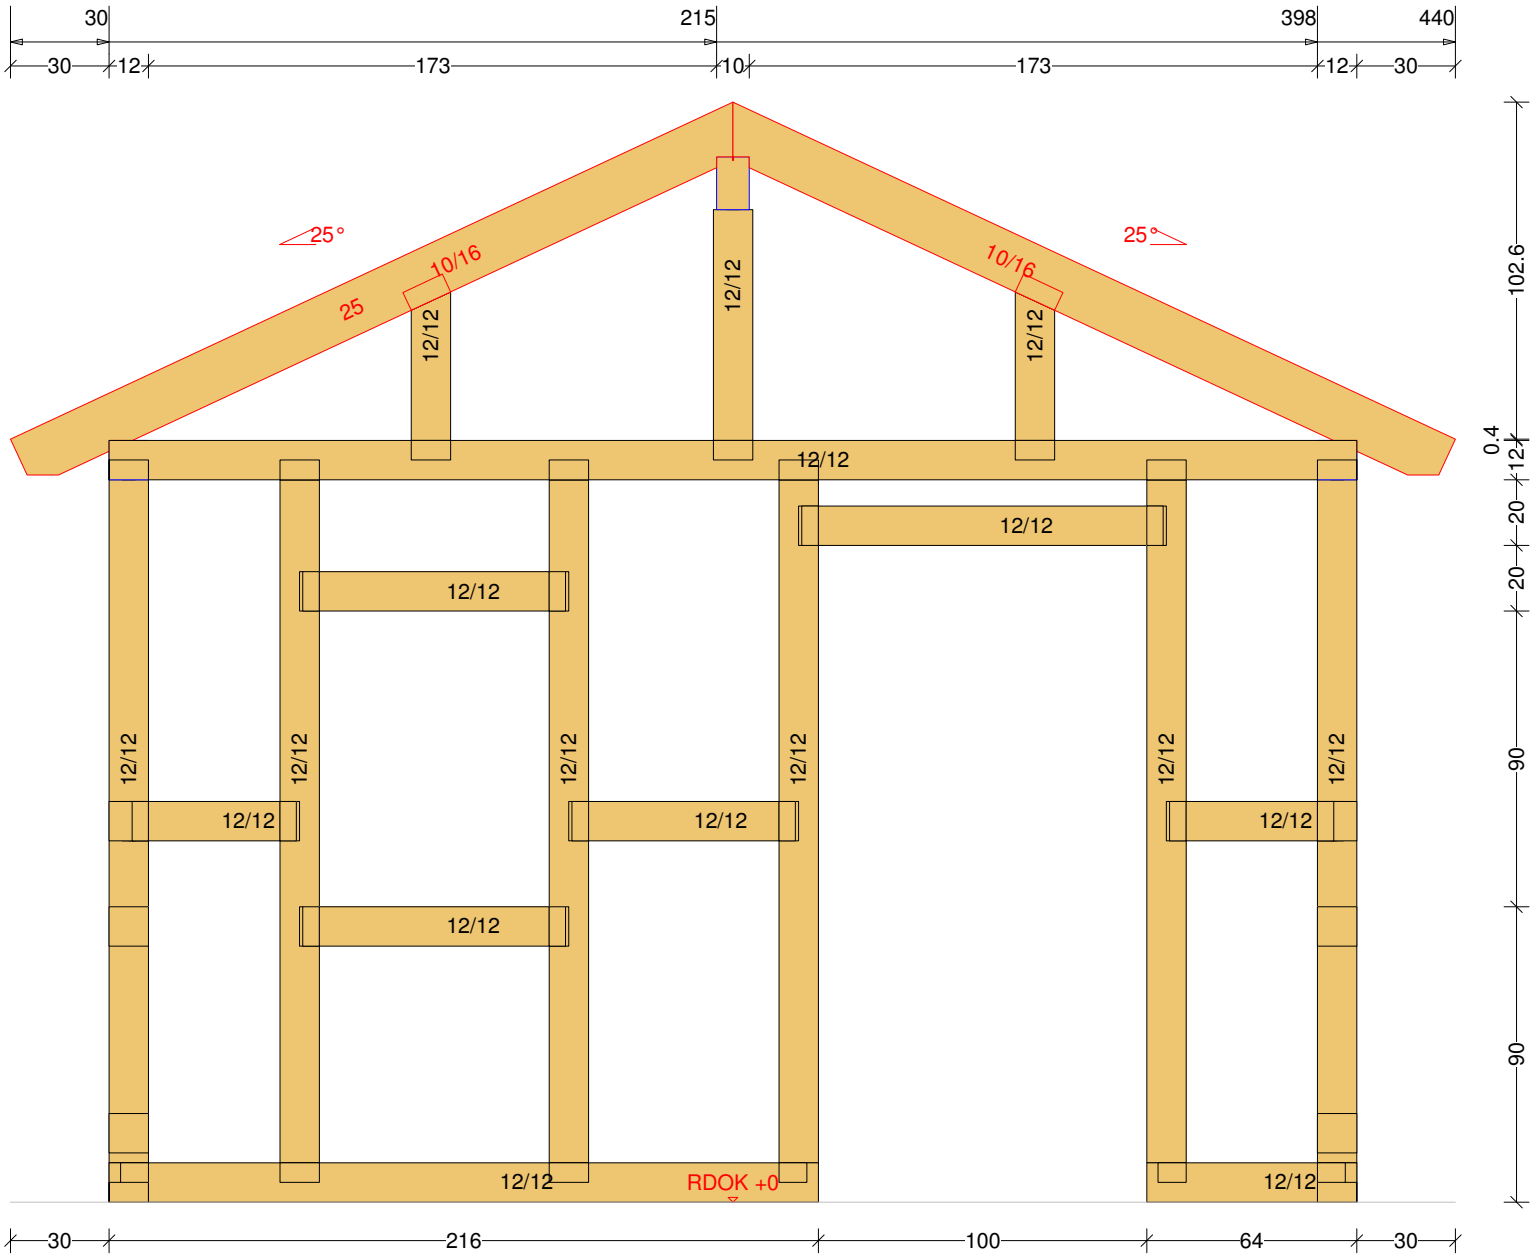

Jürgen Tranziska - holz-bauplan.de

Gartenhaus 9 Balkenquerschnitt Maßstab 1:22

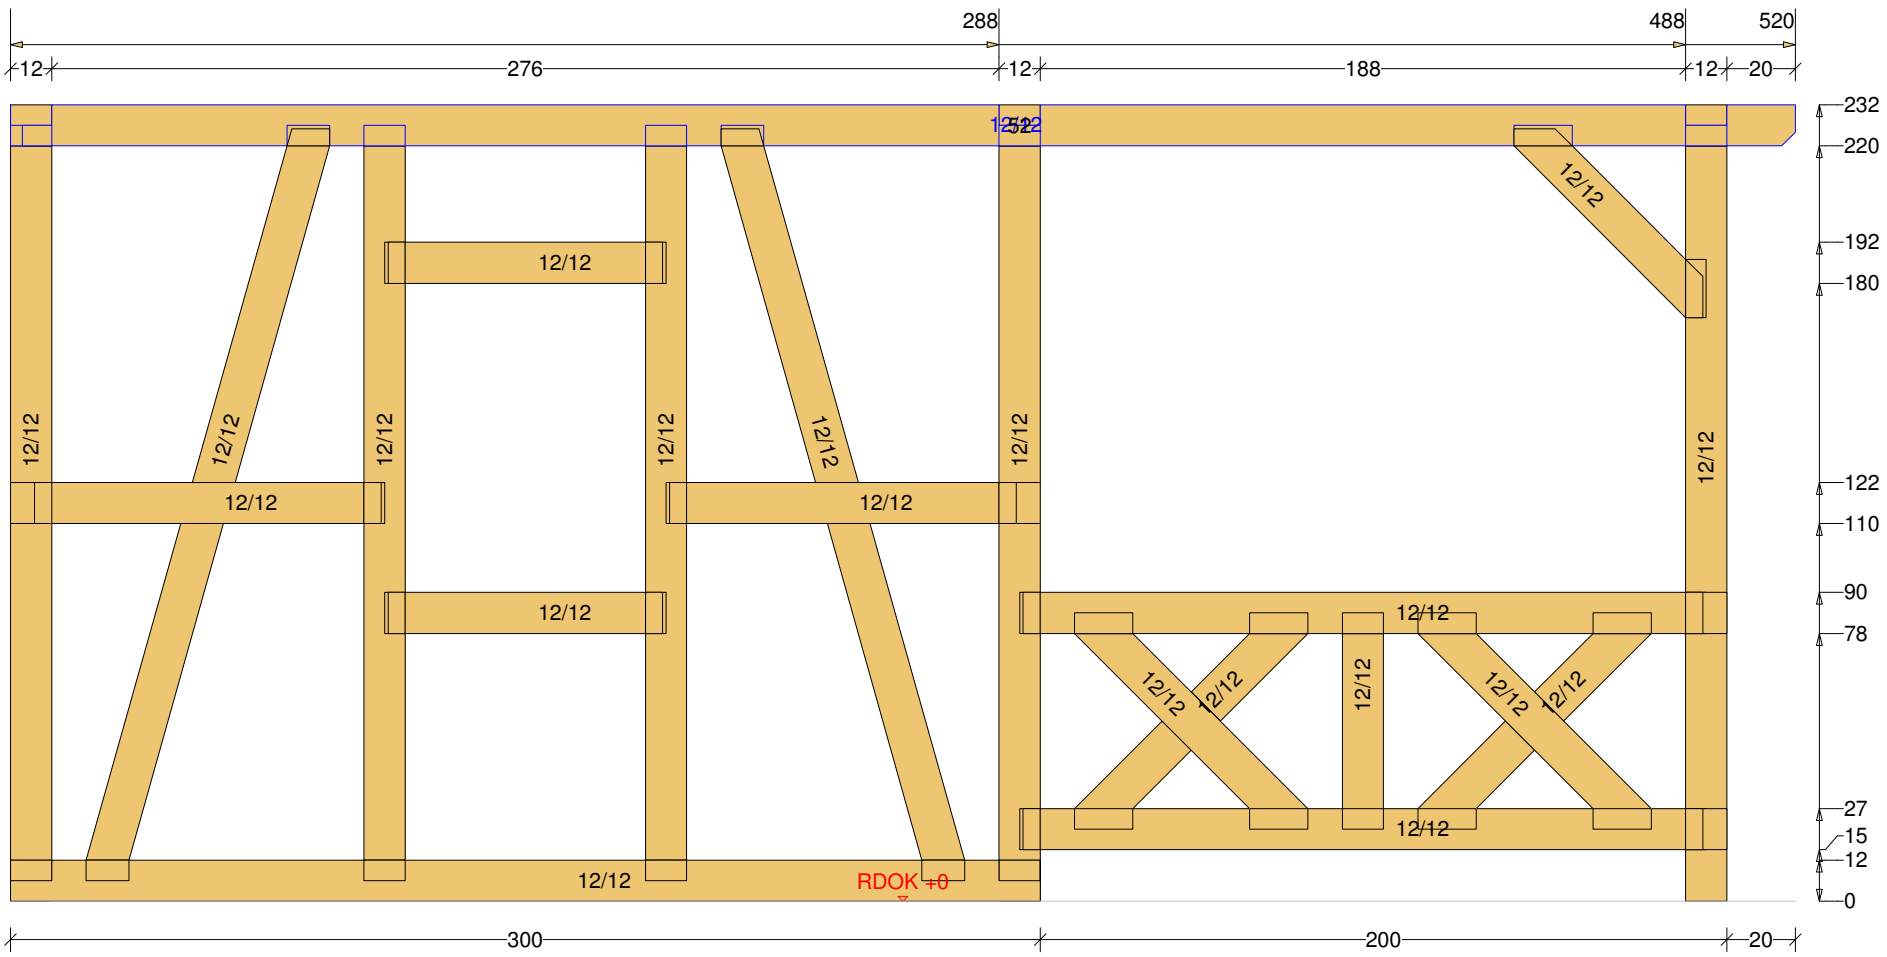

Jürgen Tranziska - holz-bauplan.de

Gartenhaus 9 Säule Nr: 7 Anzahl: 2 NH 90° 12/12 Länge: 218 DG Maßstab 1:9
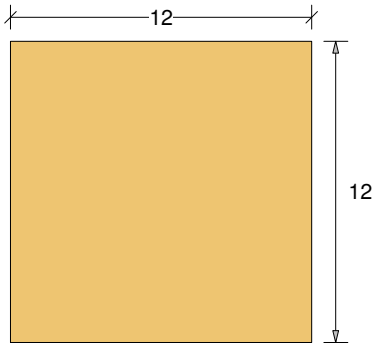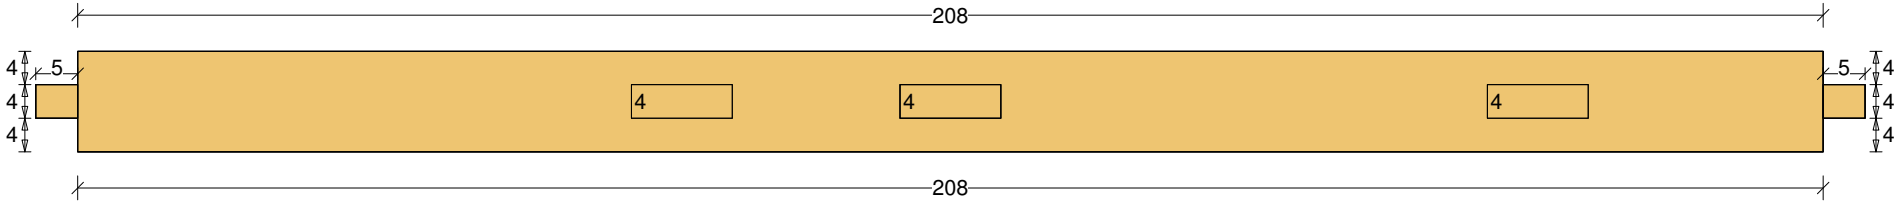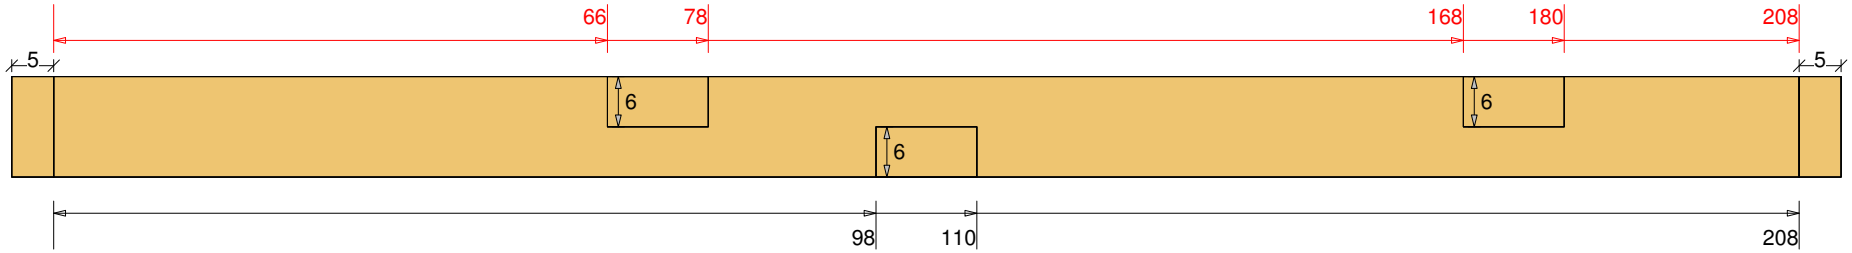
holz-bauplan.de