Abbundpläne nach Maß

holz-bauplan.de

info@holz-bauplan.de

Vorschau Gartenhaus 17

holz-bauplan.de

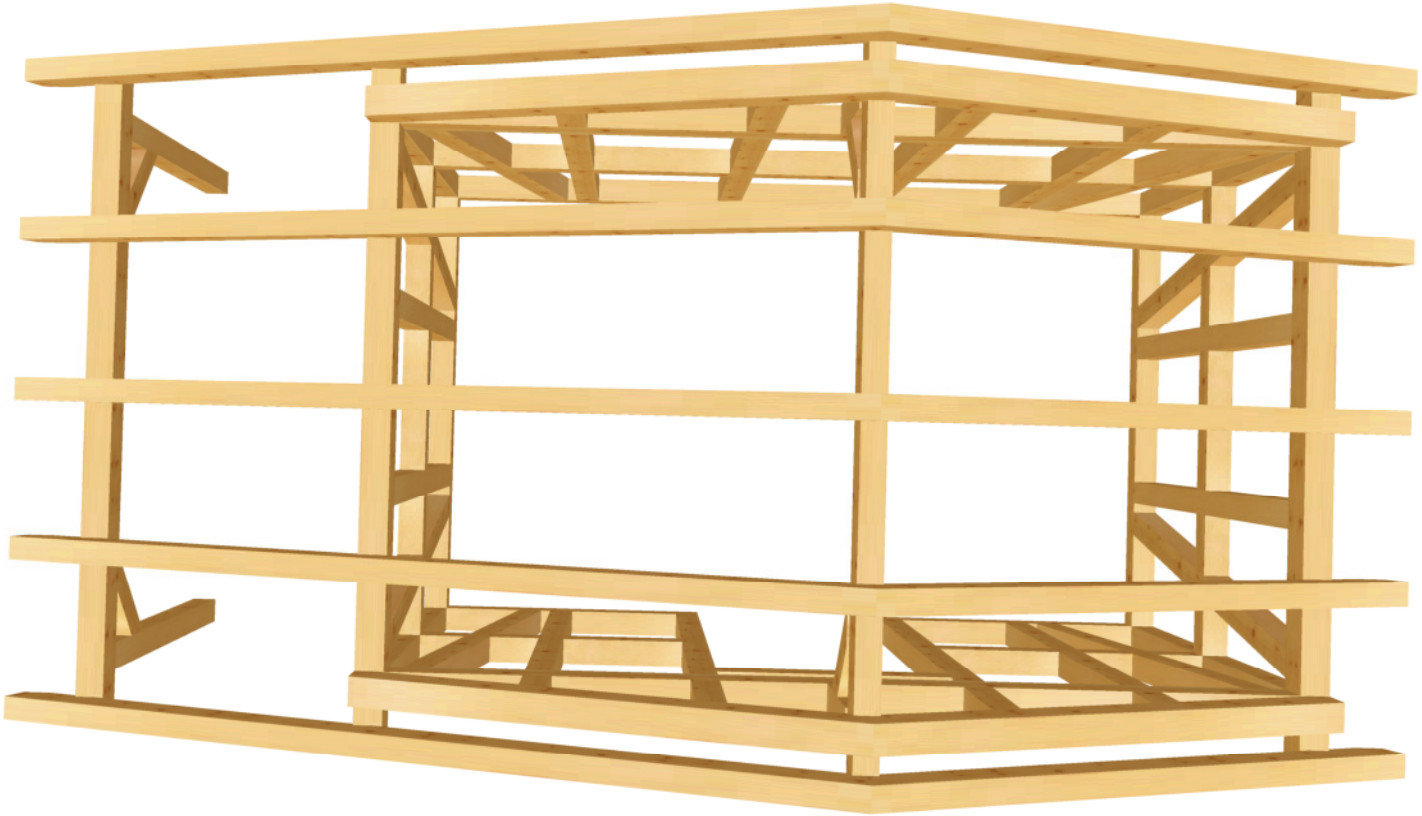

holz-bauplan.de

Jürgen Tranziska - holz-bauplan.de

Gartenhaus 17 M 1:25 DG Draufsicht Dachfläche-2 <4> 20° <Wand-4>

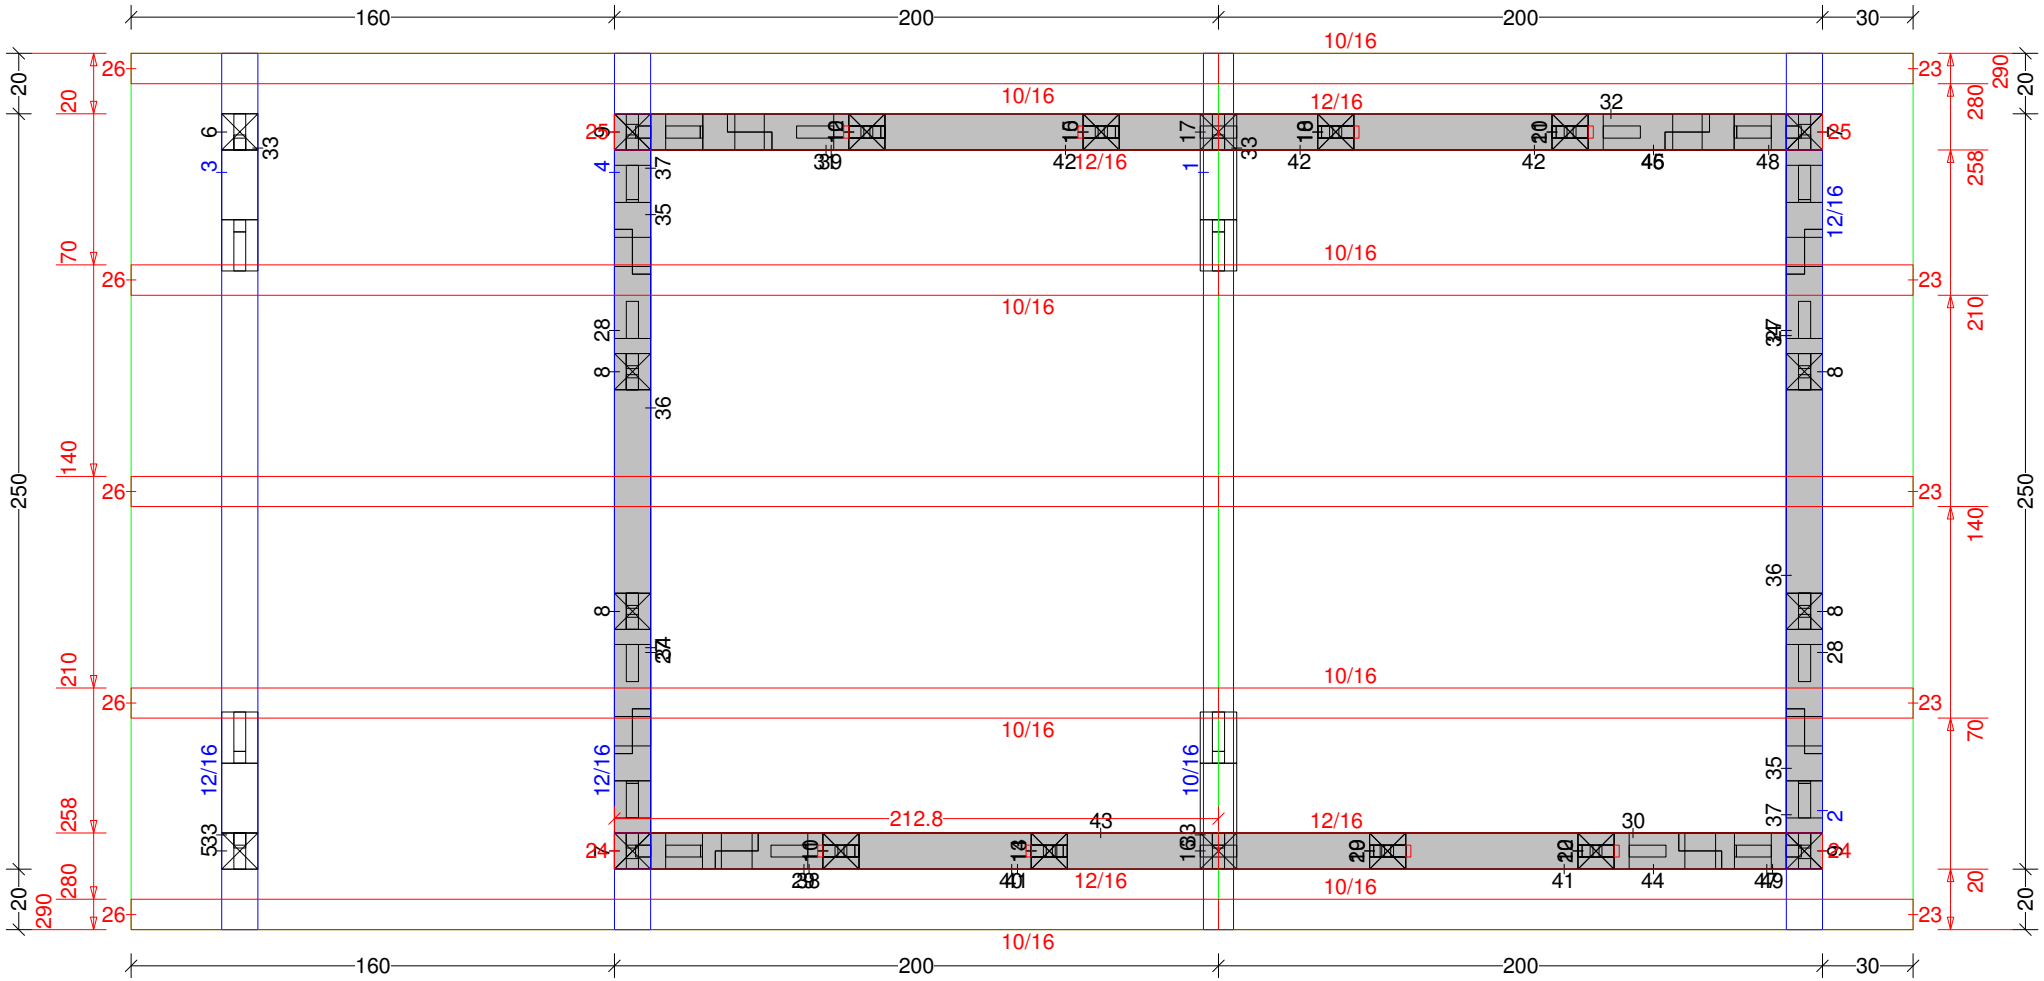

Jürgen Tranziska - holz-bauplan.de

Gartenhaus 17 M 1:24 Dachfläche-2

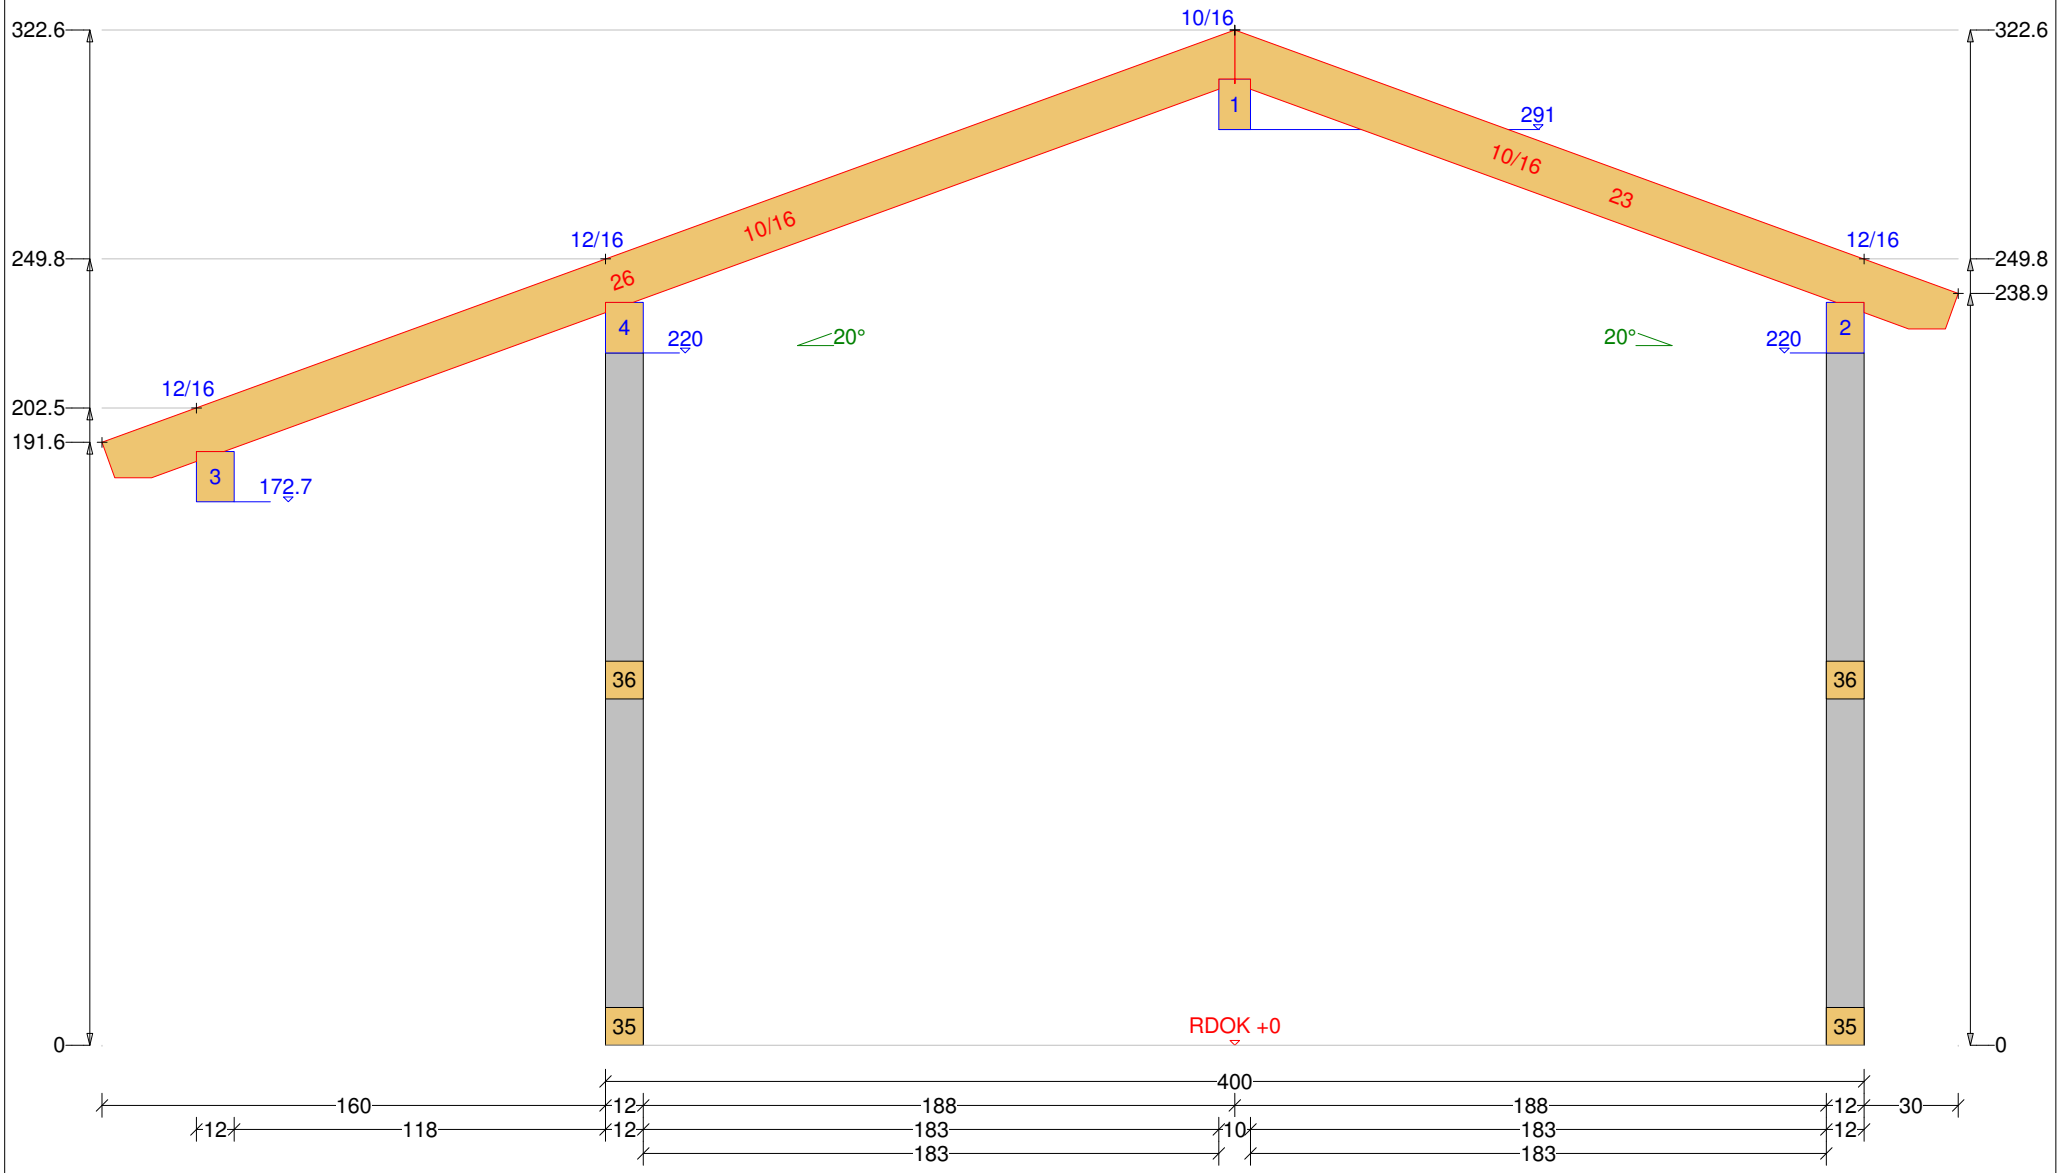

Jürgen Tranziska - holz-bauplan.de

Gartenhaus 17 M 1:22 Balkenquerschnitt

holz-bauplan.de

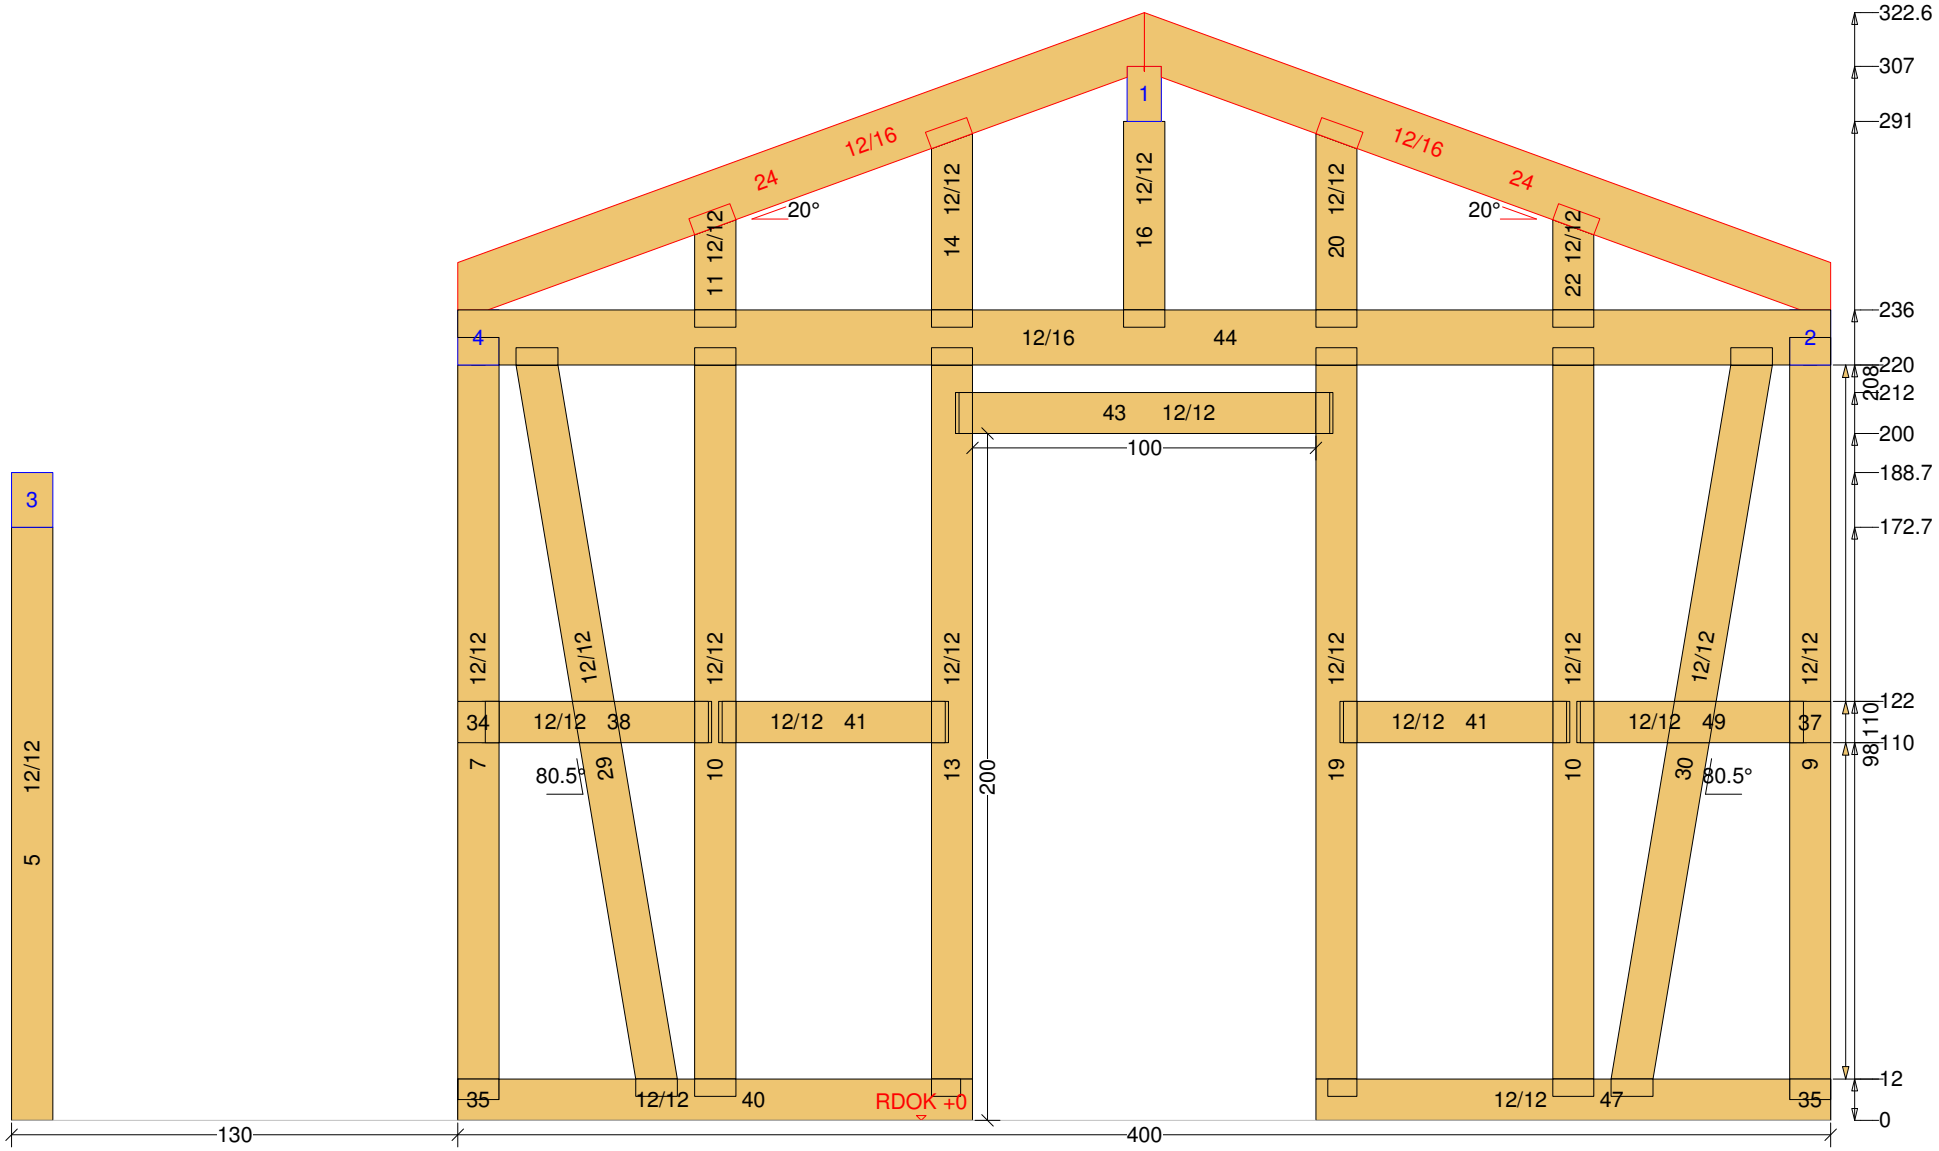

Jürgen Tranziska - holz-bauplan.de

Gartenhaus 17 M 1:25 DG 3D-Ansicht

holz-bauplan.de

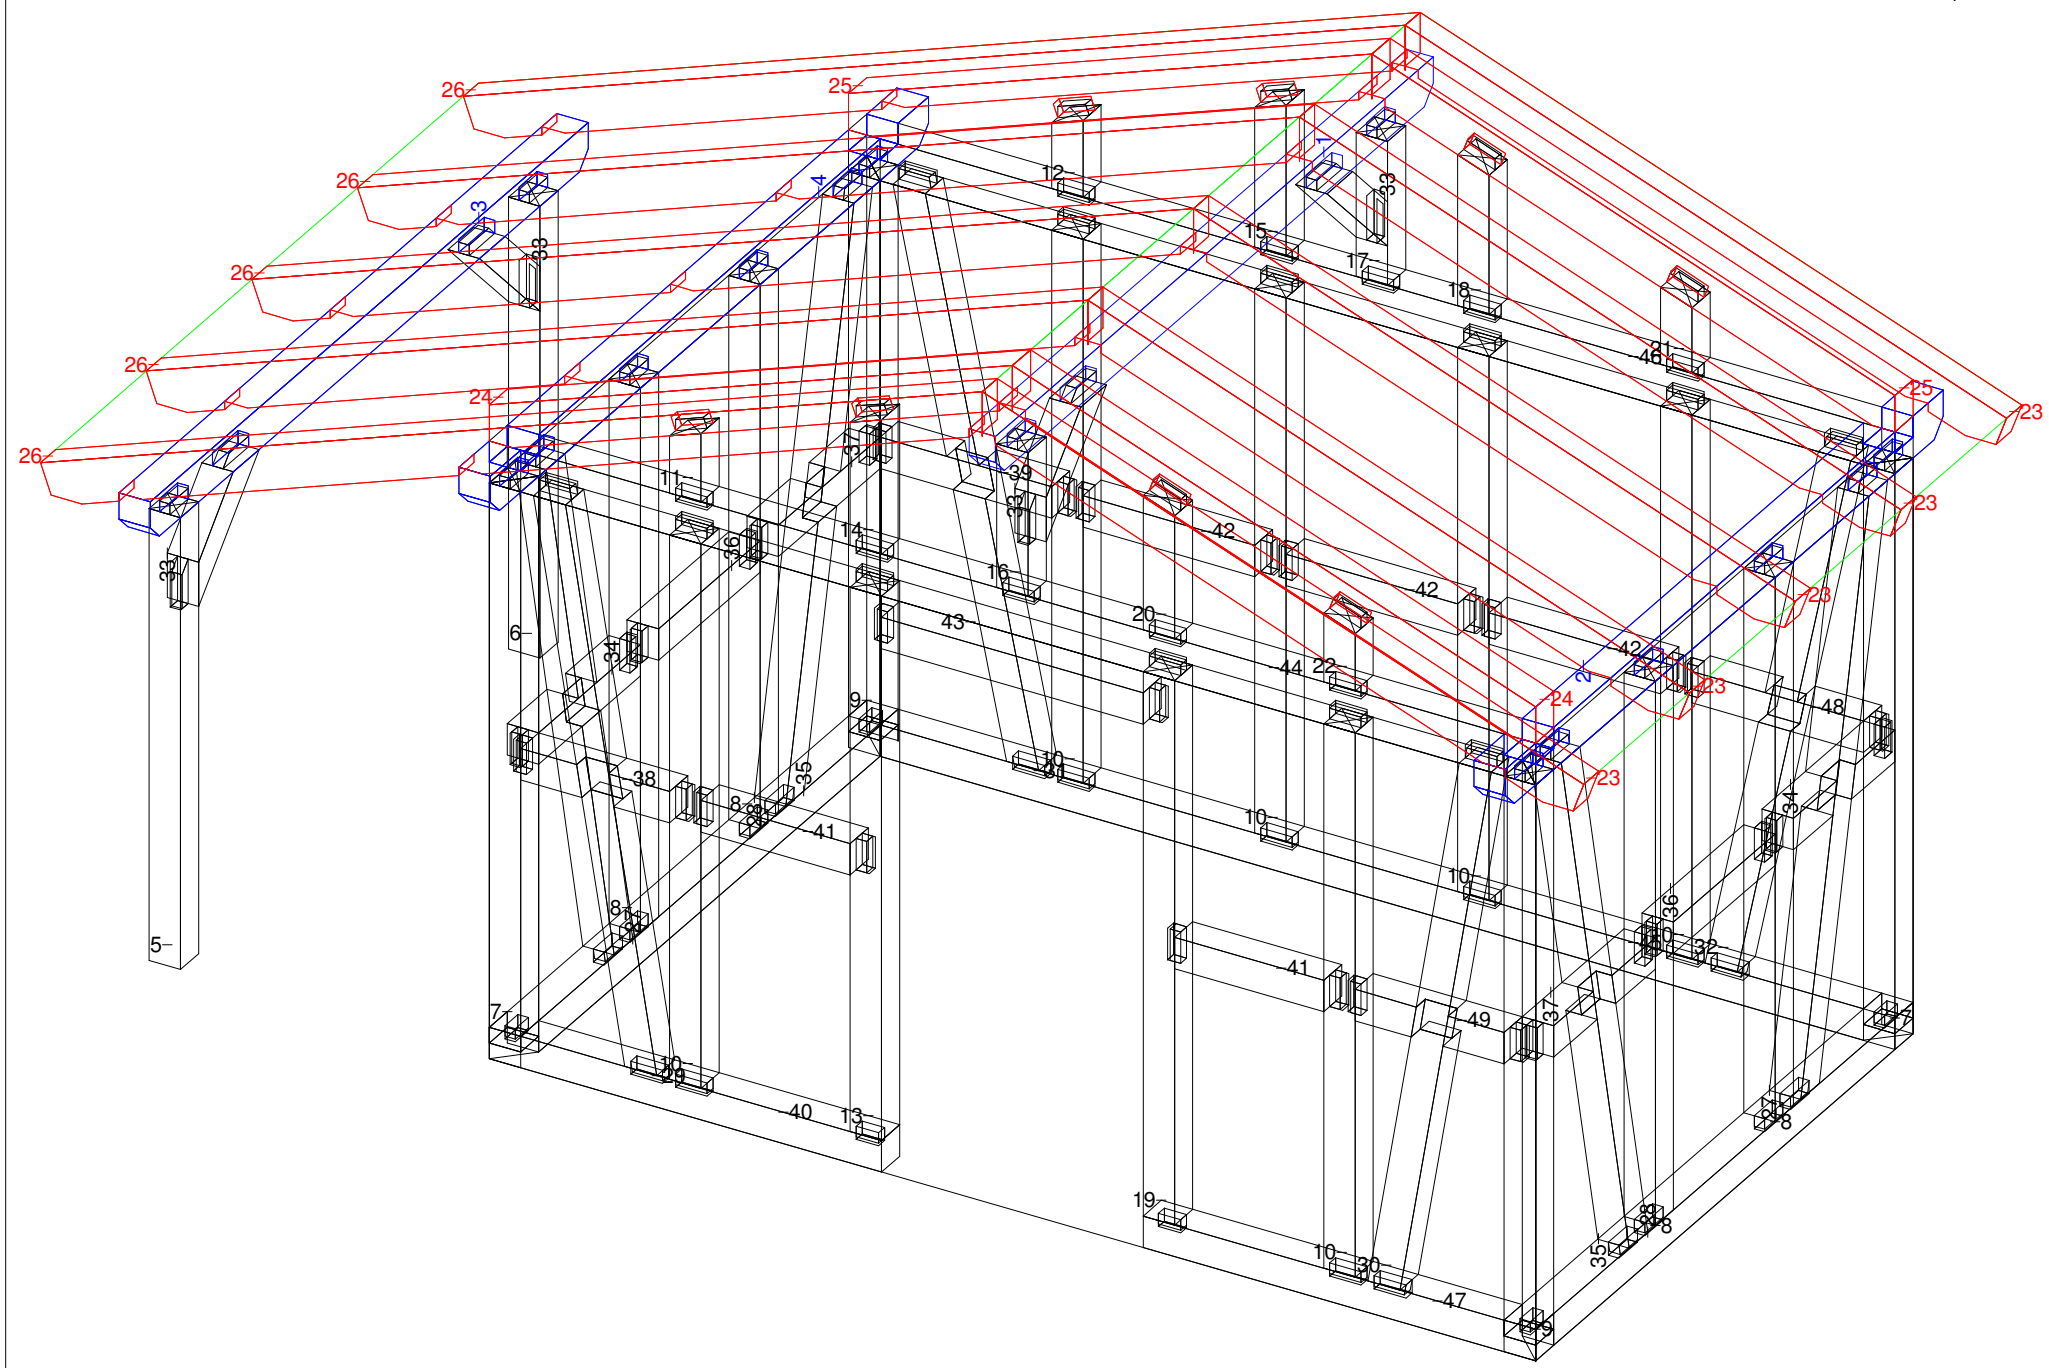

Jürgen Tranziska - holz-bauplan.de
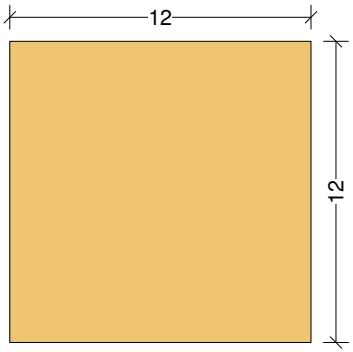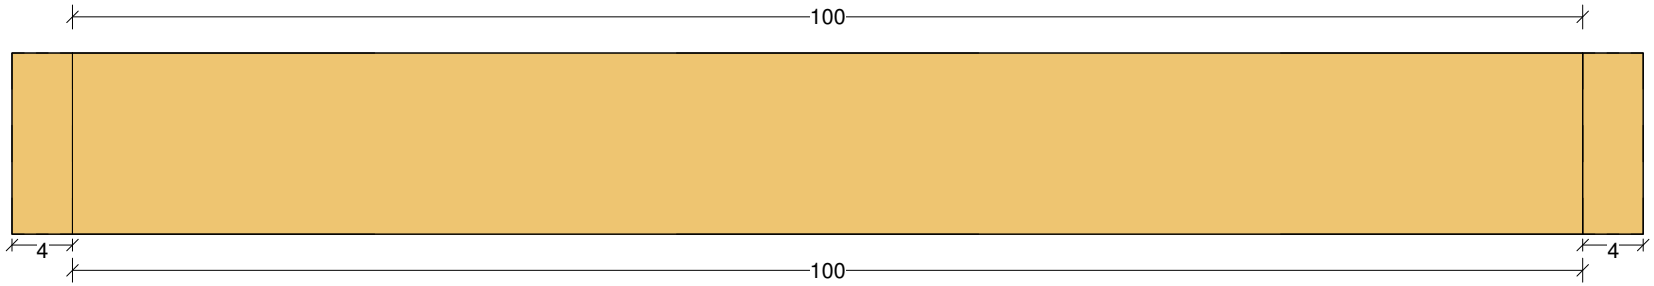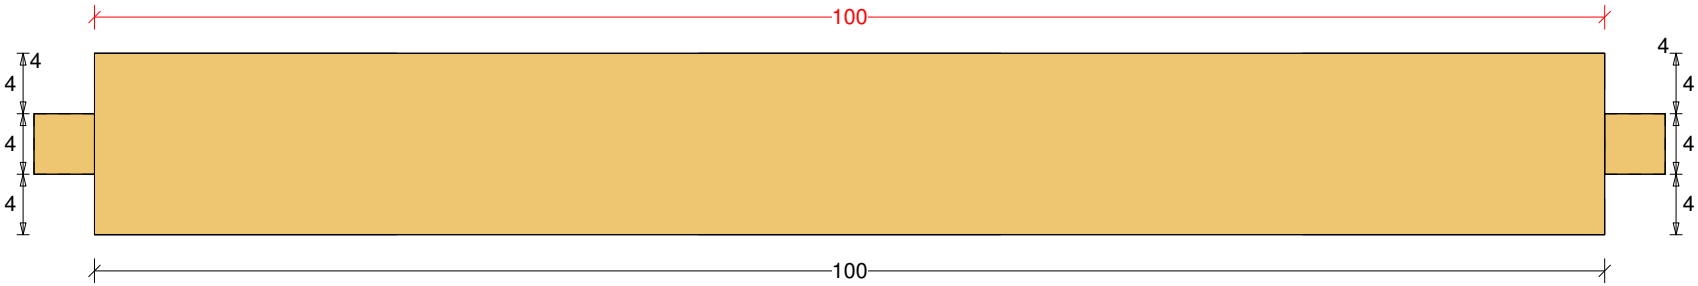
Gartenhaus 17 M 1:5 Wechsel Nr: 43 Anzahl: 1 NH 12/12 Länge: 108