Vorschau Gartenhaus 25

Abbundpläne nach Maß
holz-bauplan.de
info@holz-bauplan.de

holz-bauplan.de

holz-bauplan.de

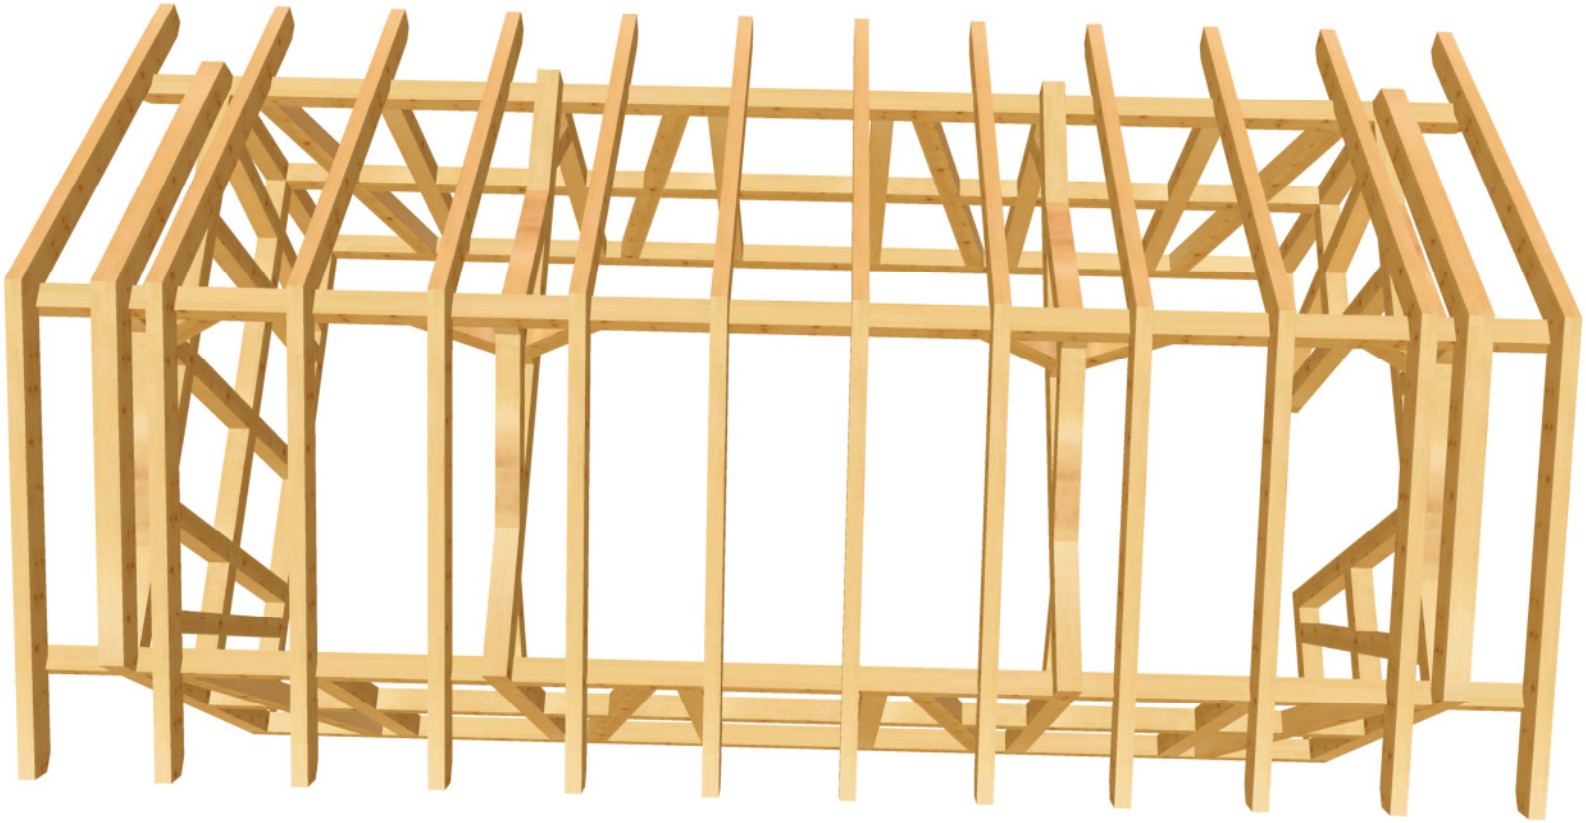

Jürgen Tranziska - holz-bauplan.de

Gartenhaus 25 M 1:31 DG Draufsicht Dachfläche-1 <4> 25° <Wand-1>

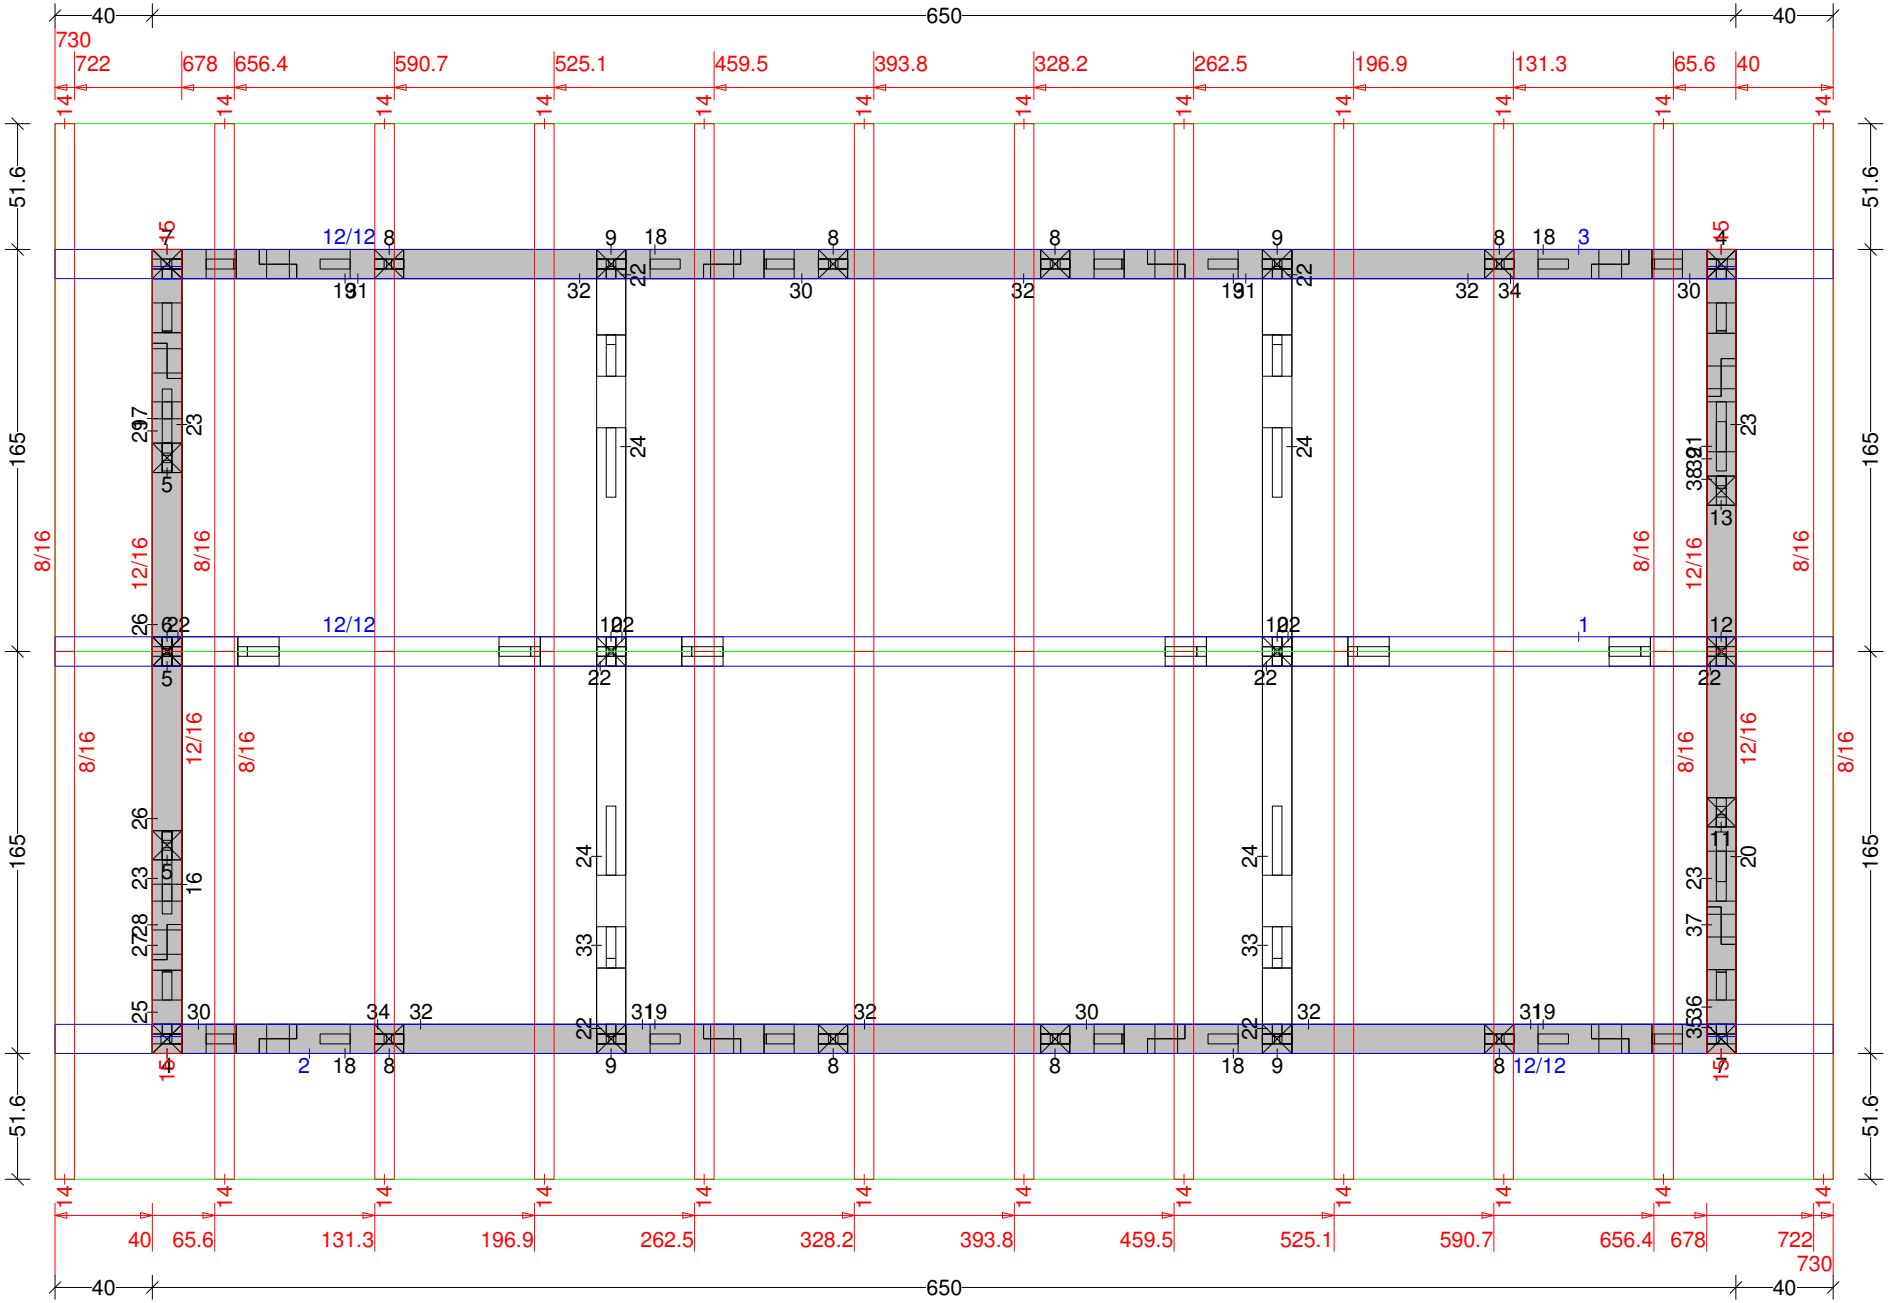

Jürgen Tranziska - holz-bauplan.de

Gartenhaus 25 M 1:21 Dachfläche-1

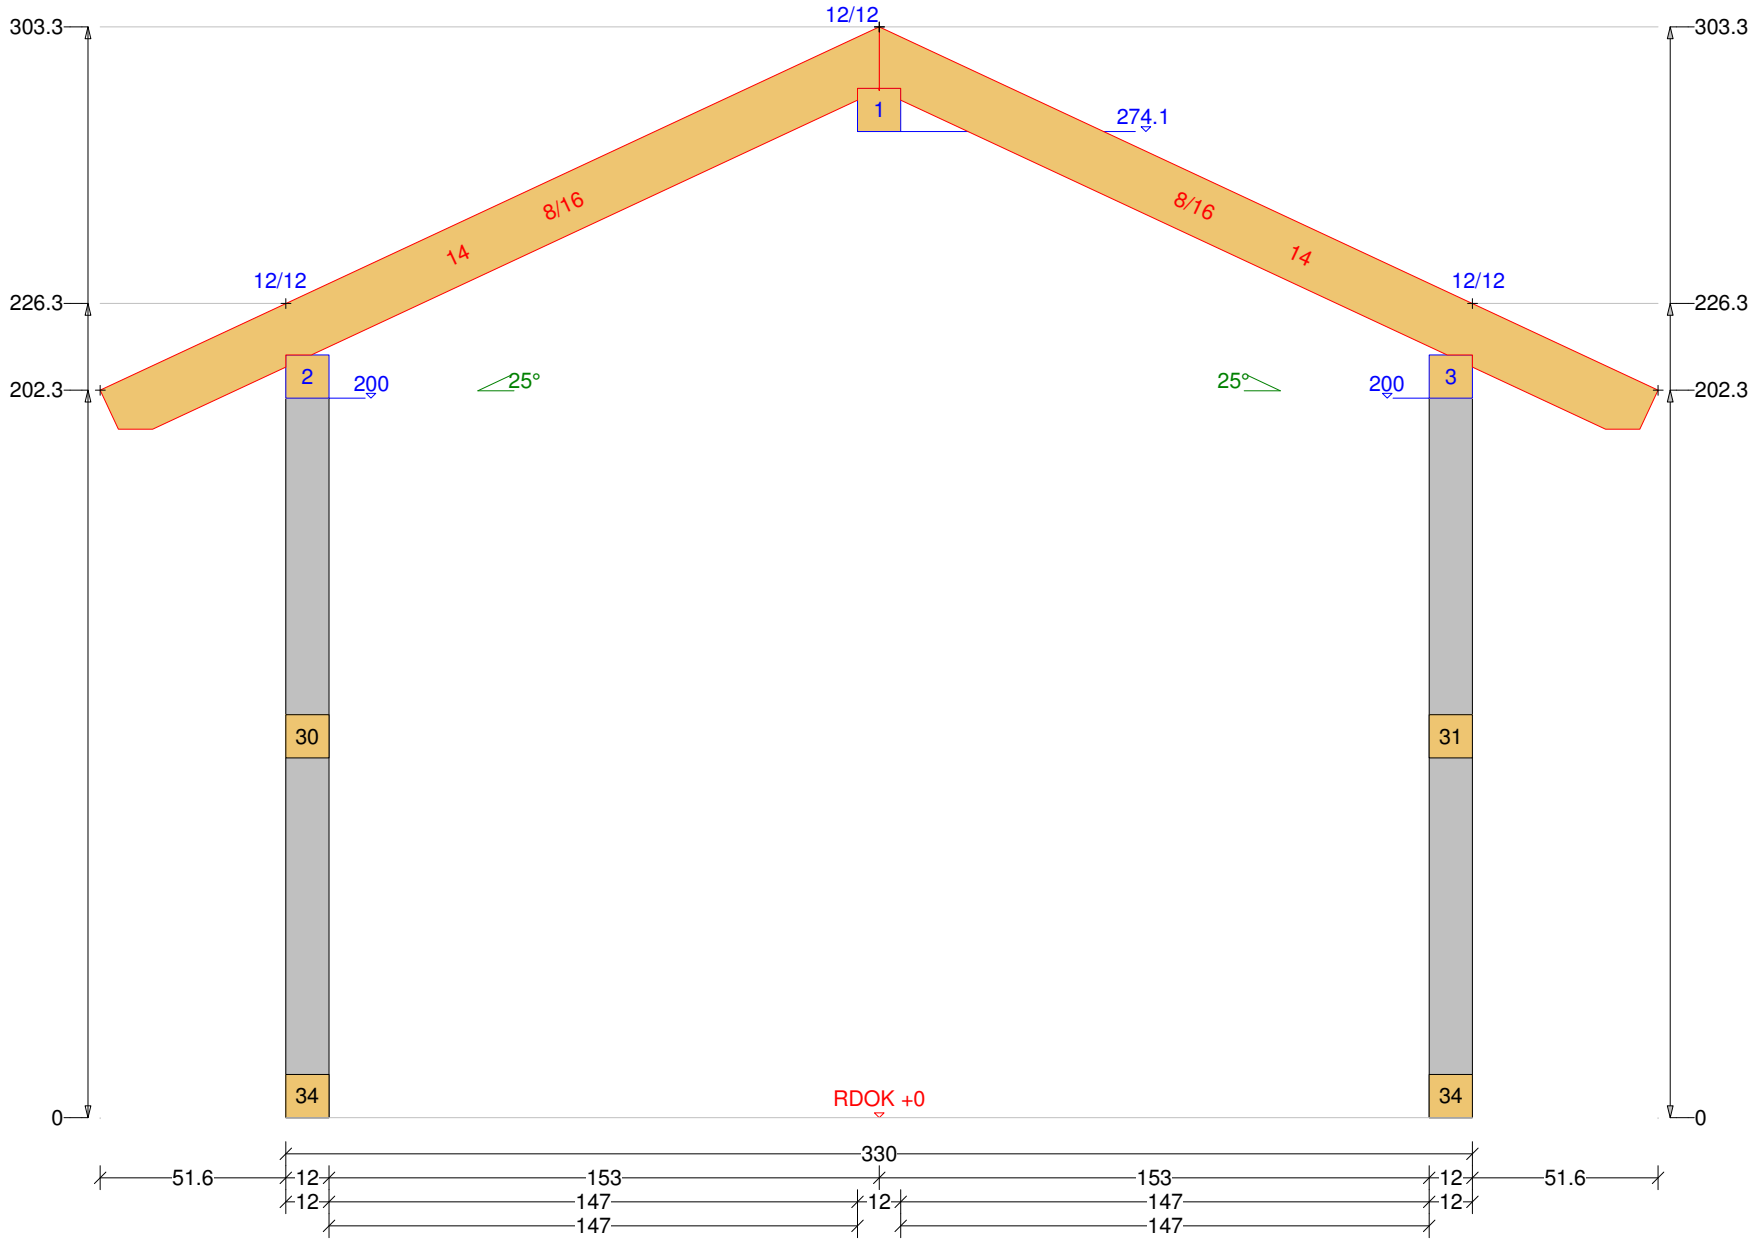

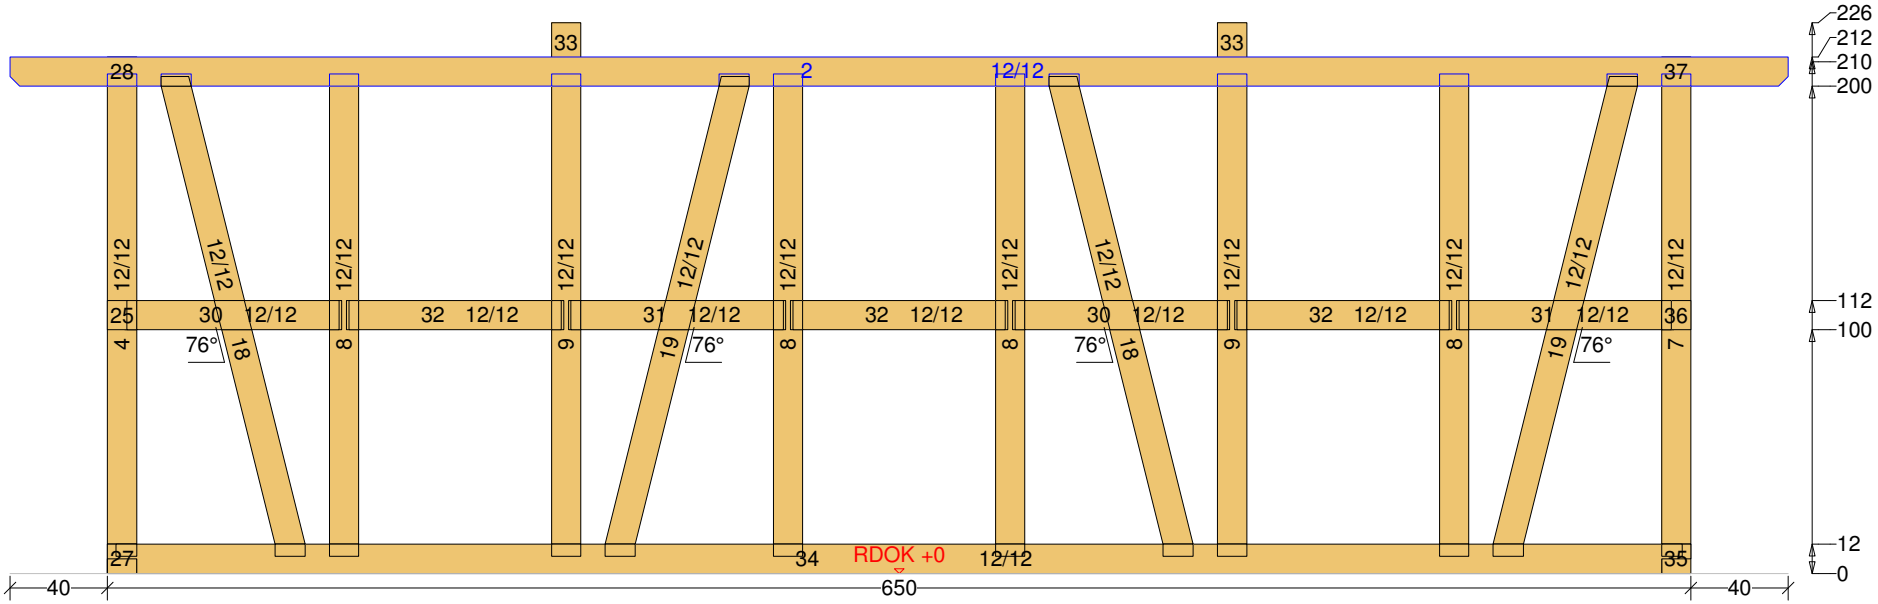
33
33
28
2
12/12
37
12/12
12/12
12/12
12/12
12/12
12/12
12/12
12/12
12/12
12/12
12/12
12/12
12/12
12/12
25
30
12/12
32
12/12
31
12/12
32
12/12
30
12/12
32
12/12
31
12/12
36
4
76°
18
8
9
19
76°
8
8
76°
18
9
8
19
76°
7
27
34
RDOK +0
12/12
35
40
650
40
226
212
210
200
112
100
12
0

Jürgen Tranziska - holz-bauplan.de

Gartenhaus 25 M 1:21 Balkenquerschnitt

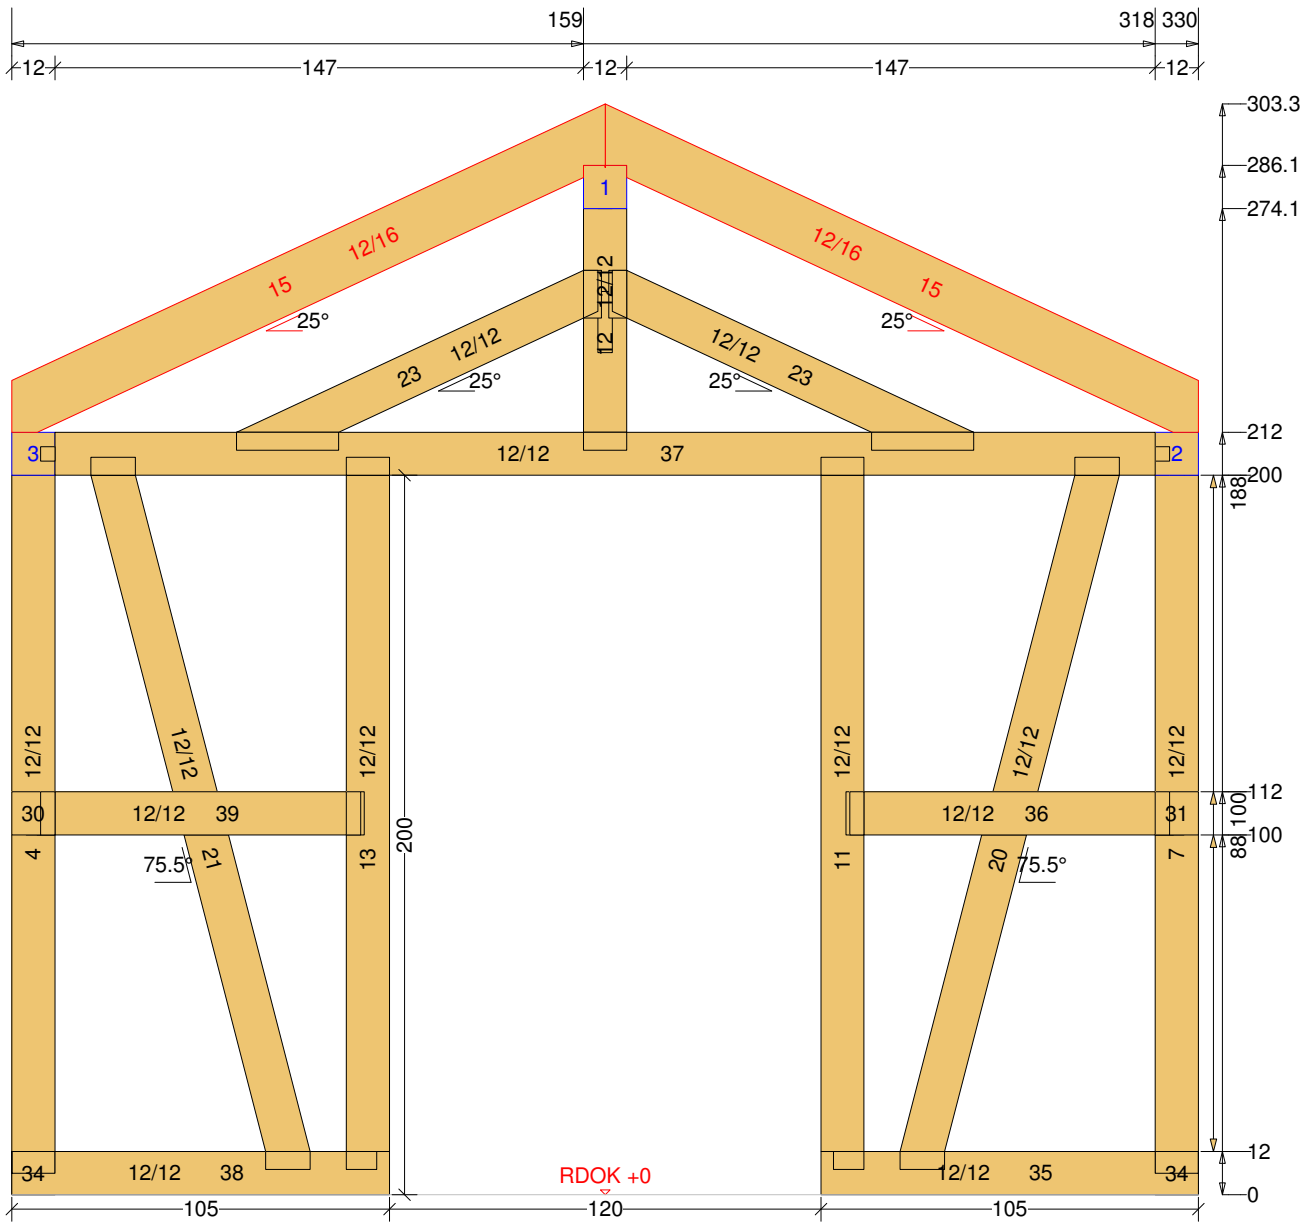

Jürgen Tranziska - holz-bauplan.de
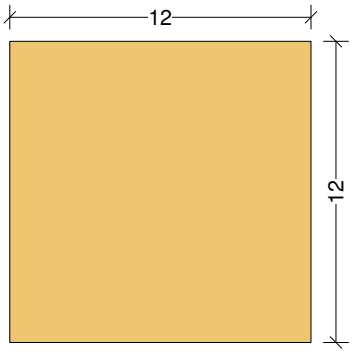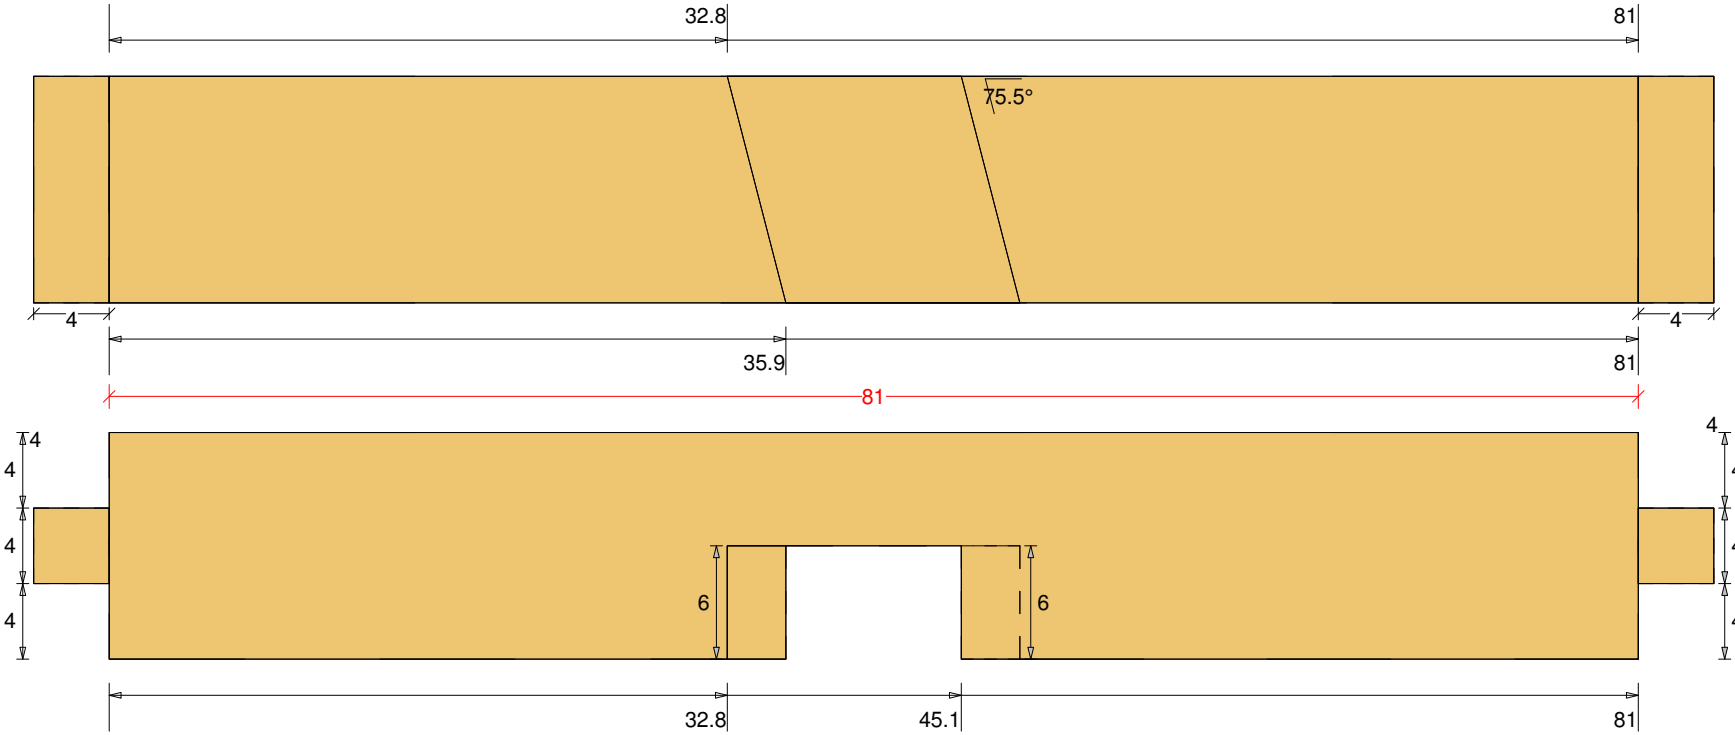
Gartenhaus 25 M 1:4 Wechsel Nr: 36 Anzahl: 1 NH 12/12 Länge: 89