Abbundpläne nach Maß

holz-bauplan.de

info@holz-bauplan.de

Vorschau Gartenhaus 12

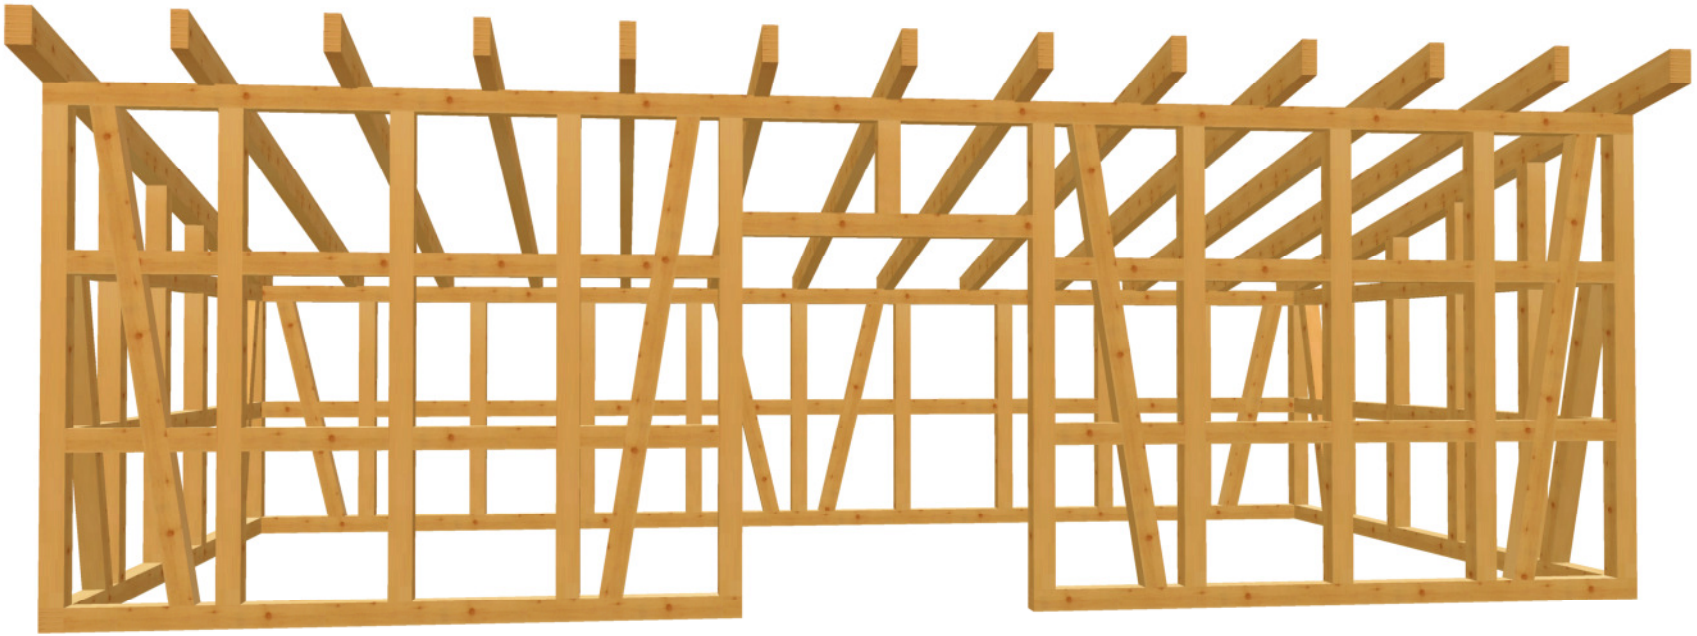

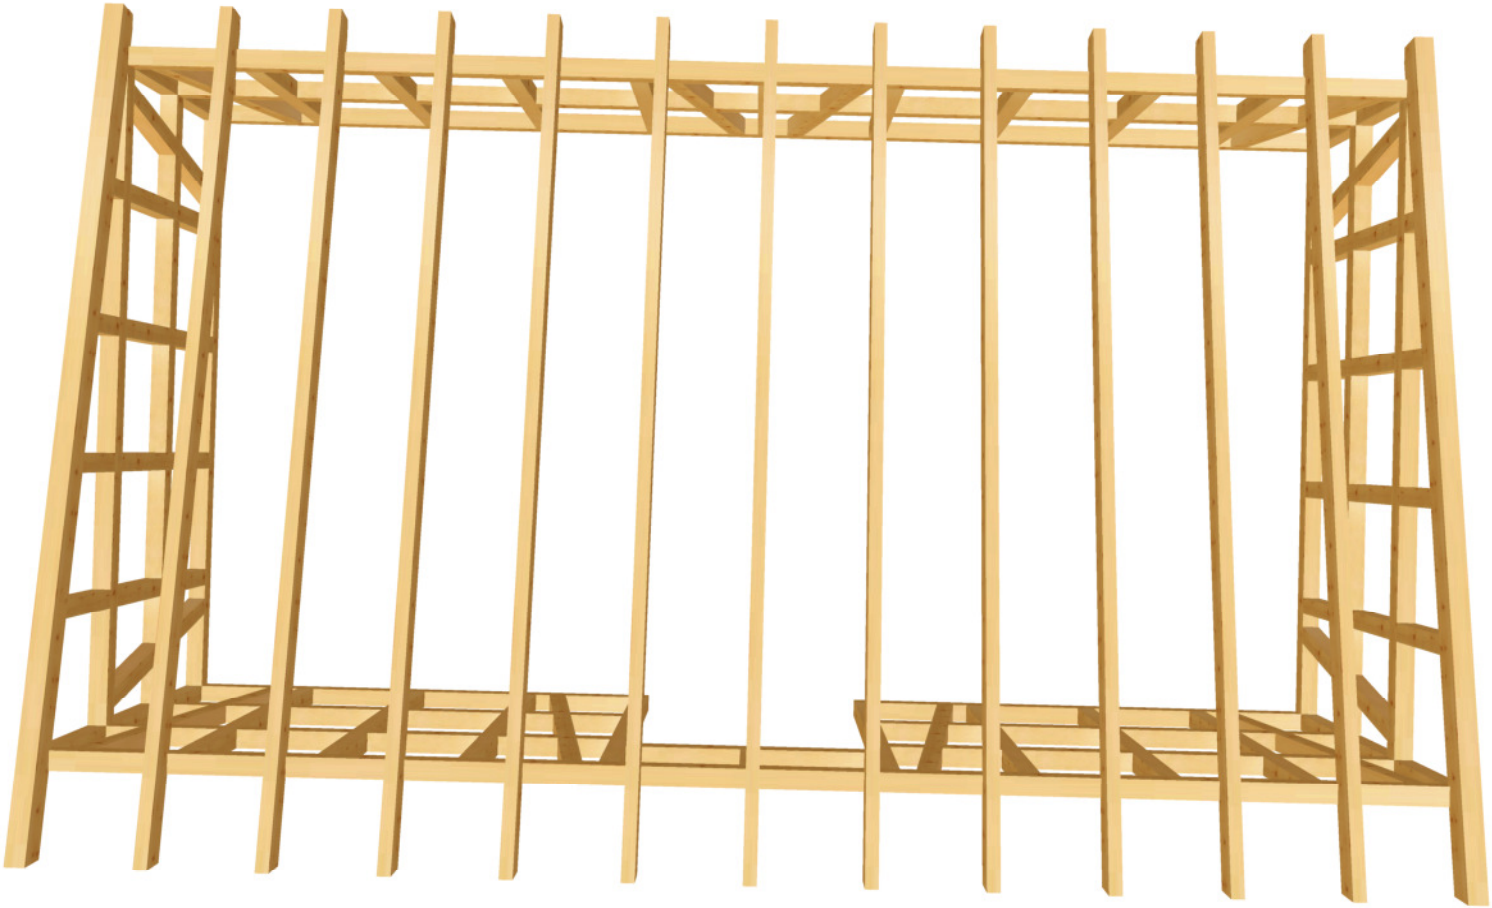

holz-bauplan.de

Jürgen Tranziska - holz-bauplan.de

Gartenhaus 12 M 1:36 DG Draufsicht Dachfläche-1 <4> 10.788° <Wand-1>

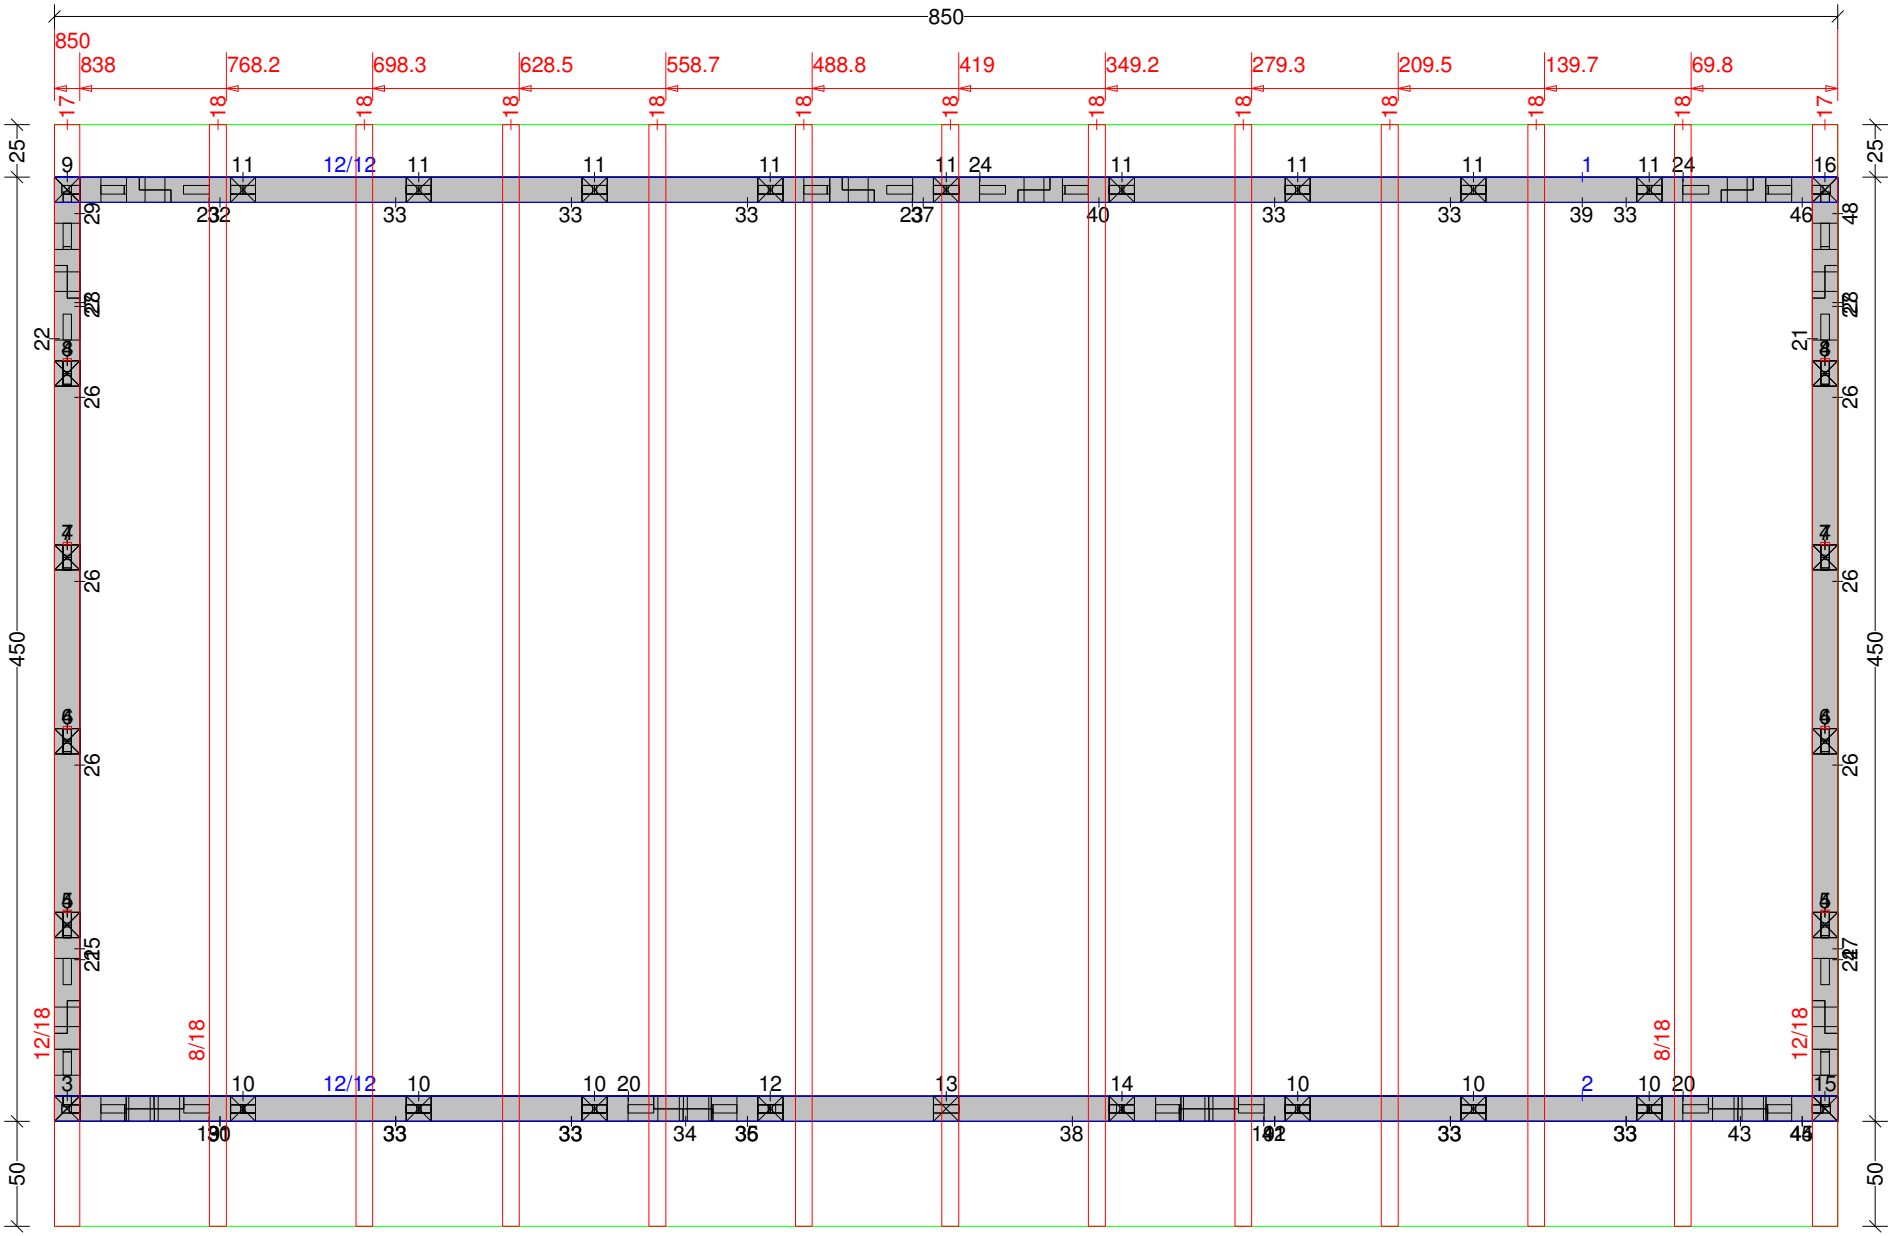

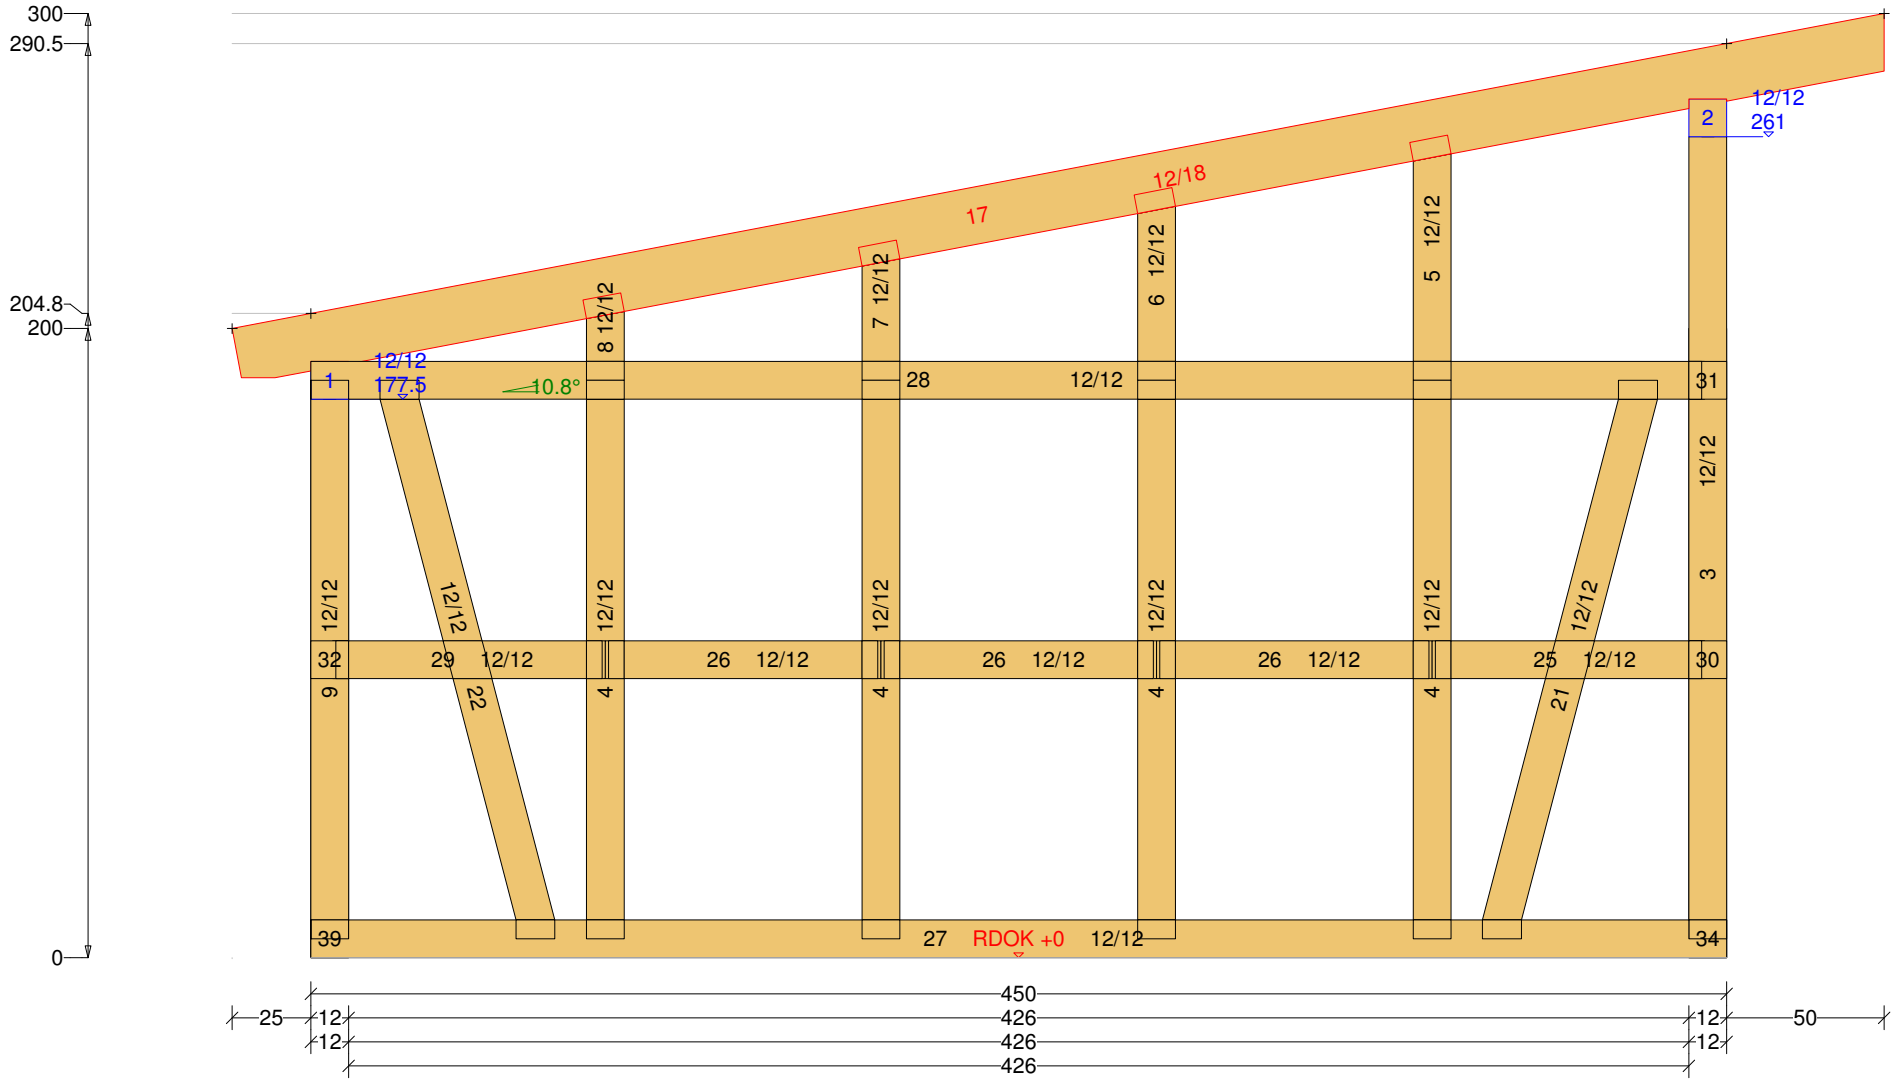
300
290.5
204.8
200
0
17
12/18
12/12
261
2
12/12
177.5
1
10.8°
8 12/12
7 12/12
6 12/12
5 12/12
28
12/12
31
12/12
3
12/12
12/12
12/12
12/12
12/12
12/12
12/12
32
29
12/12
26
12/12
26
12/12
26
12/12
25
12/12
30
9
22
4
4
4
4
21
39
27
RDOK +0
12/12
34
450
25
12
426
12
50
12
426
12
426

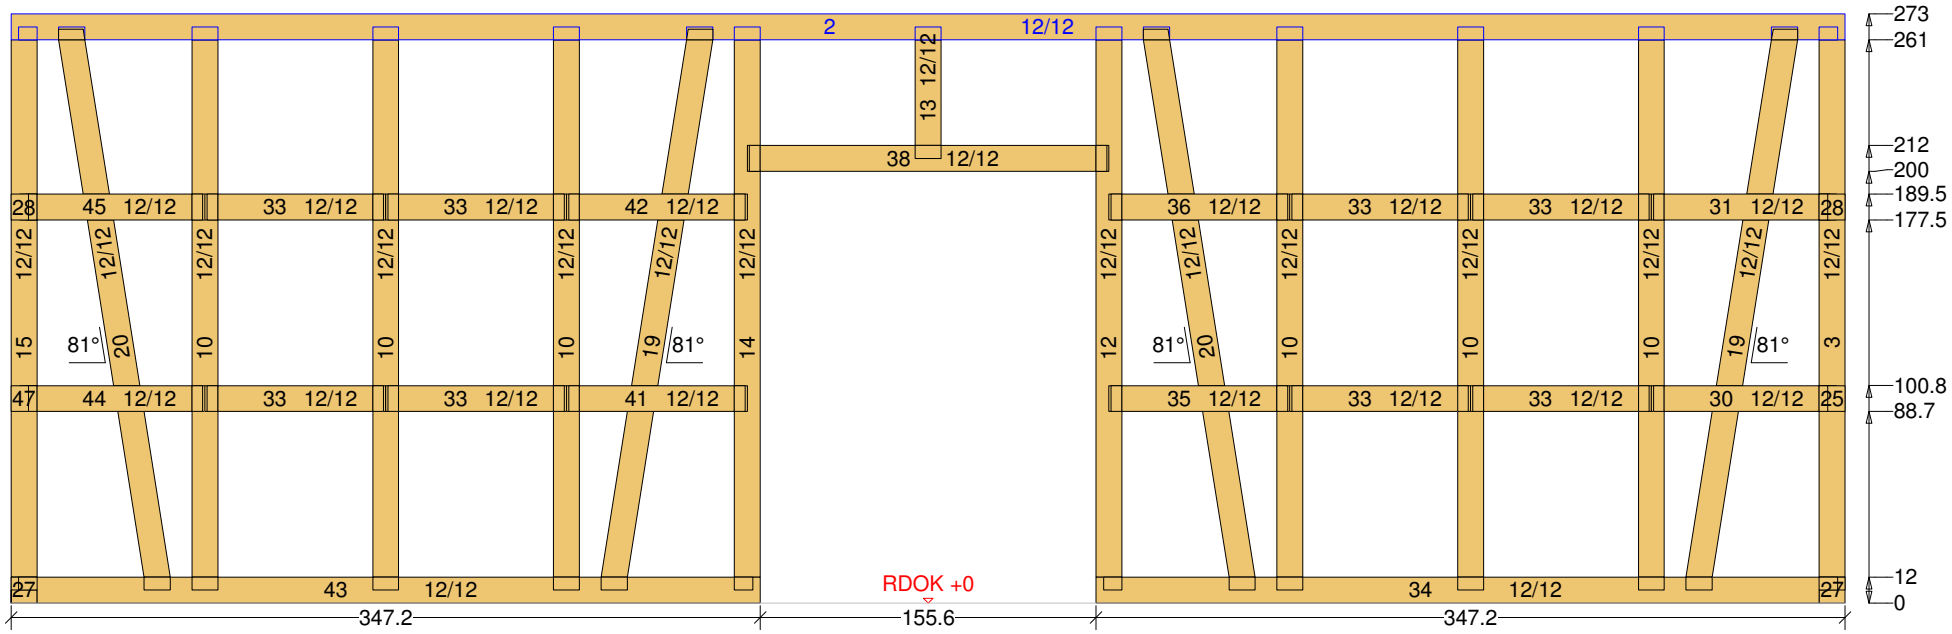
2
12/12
13 12/12
38 12/12
28 45 12/12
33 12/12
33 12/12
42 12/12
36 12/12
33 12/12
33 12/12
31 12/12 28
12/12
15
81°
20
10
19
14
12
3
47 44 12/12
41 12/12
35 12/12
30 12/12 25
27 43 12/12
34 12/12 27
RDOK +0
347.2
155.6
347.2
273
261
212
200
189.5
177.5
100.8
88.7
12
0

Jürgen Tranziska - holz-bauplan.de
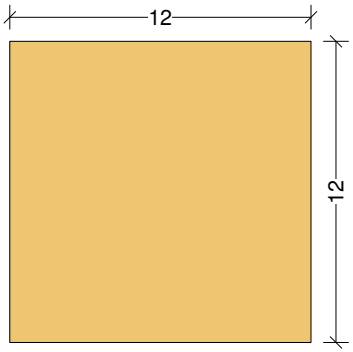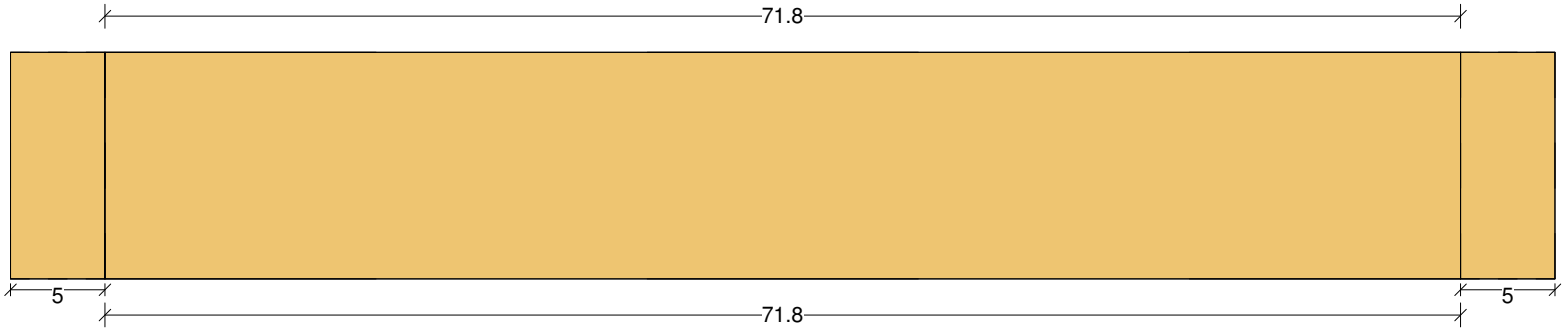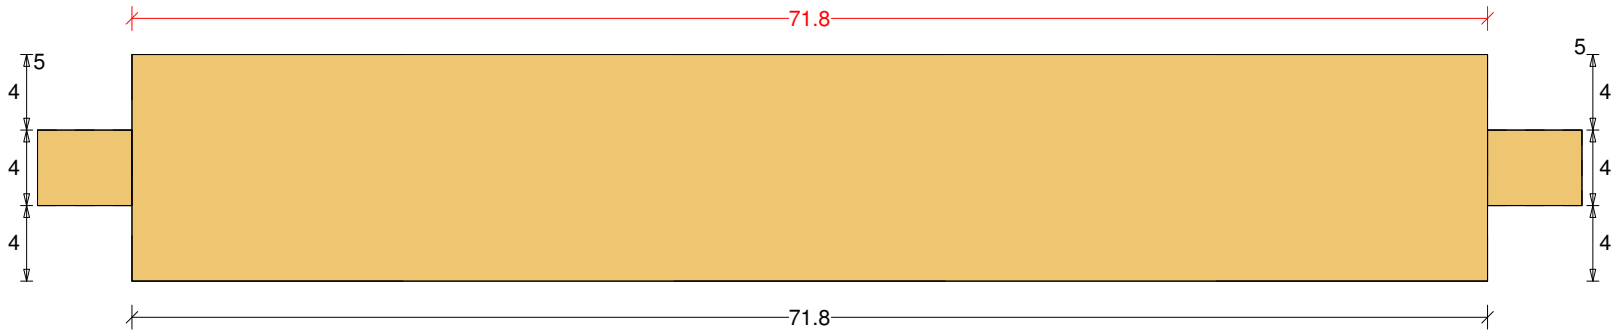
Gartenhaus 12 M 1:4 Wechsel Nr: 33 Anzahl: 14 NH 12/12 Länge: 81.8