Abbundpläne nach Maß

holz-bauplan.de

info@holz-bauplan.de

Carport mit Gerª teschuppen 9

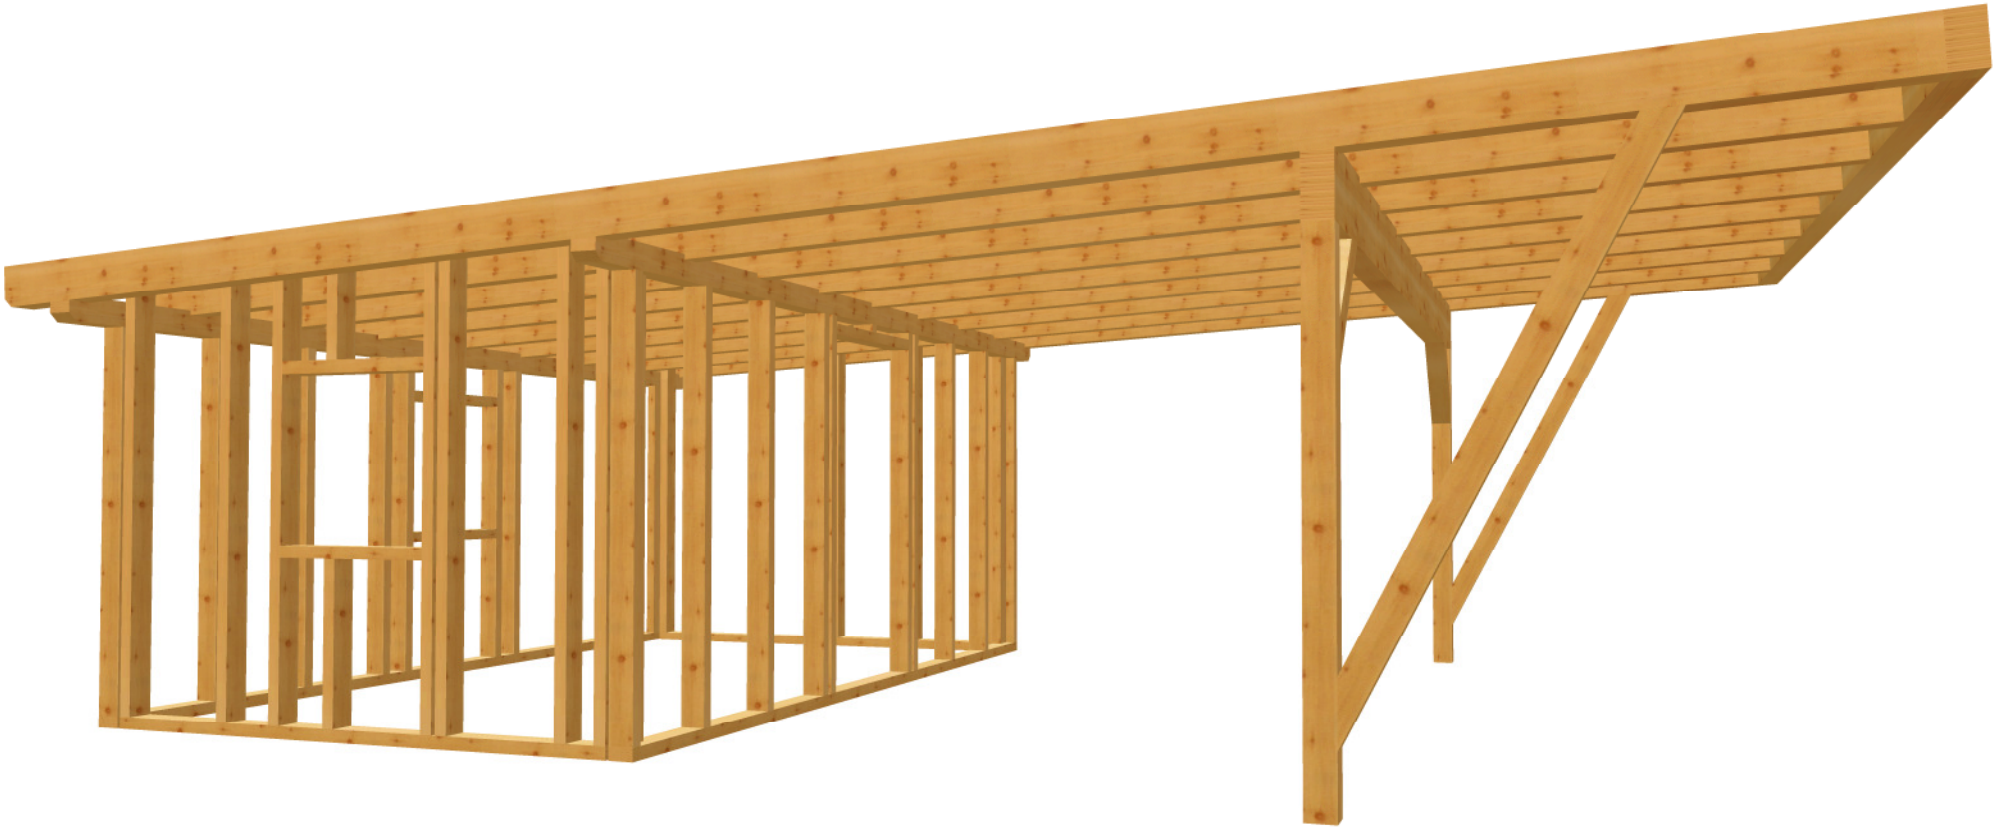

holz-bauplan.de

holz-bauplan.de

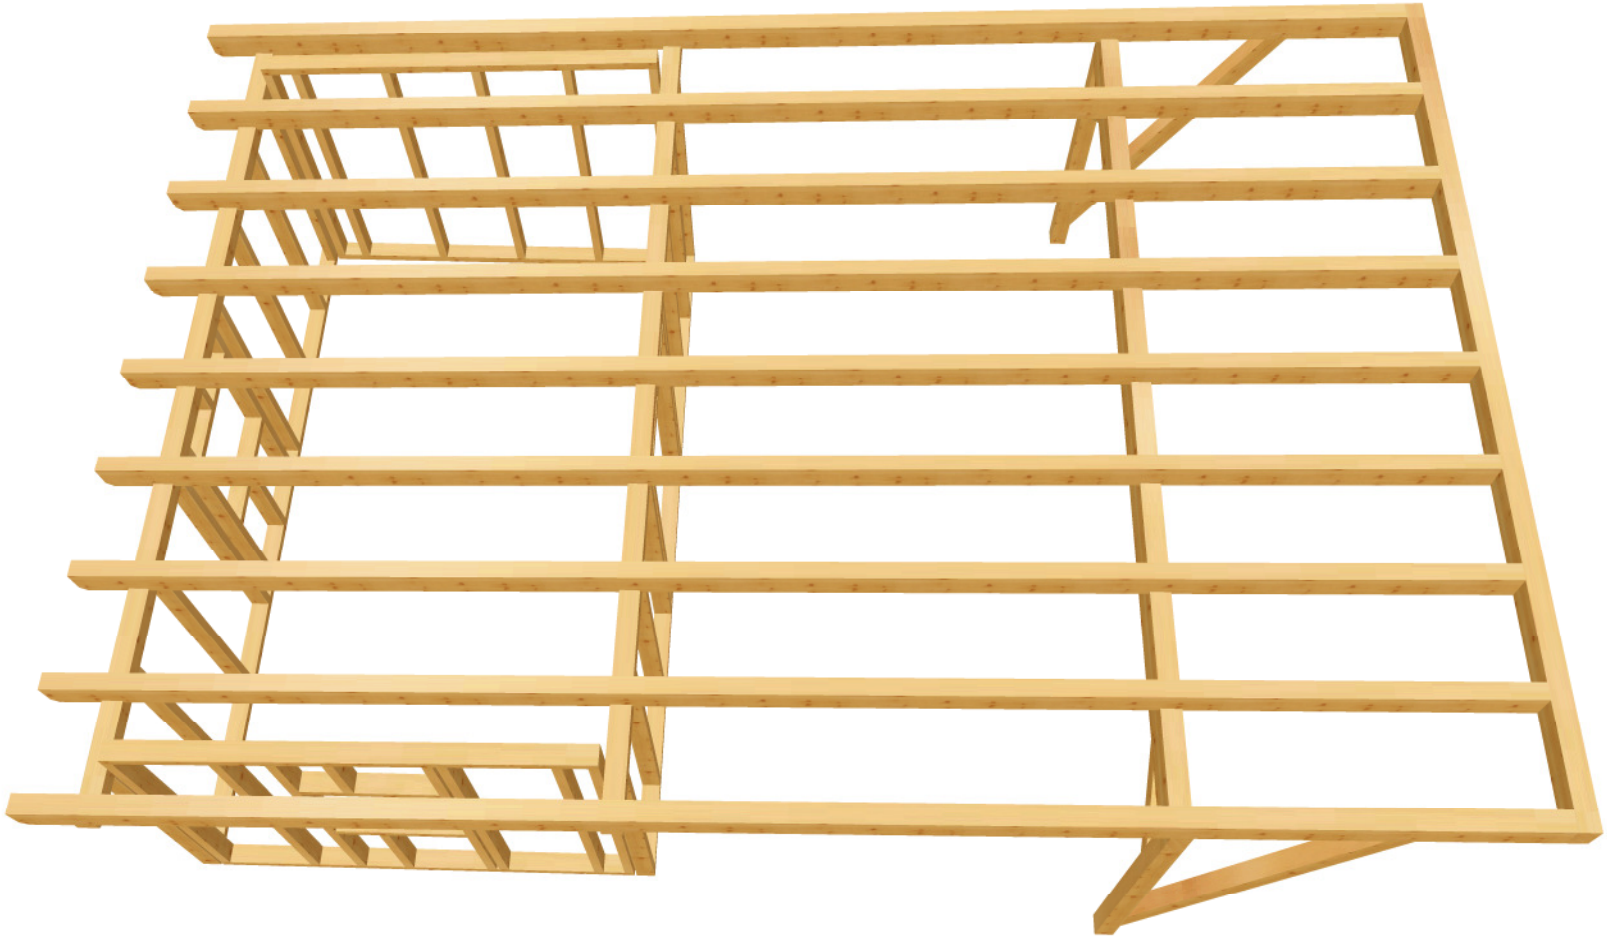

Carport mit Geräteschuppen 9 M 1:36 DG Draufsicht Dachfläche-1 <4> 3° <Wand-4>

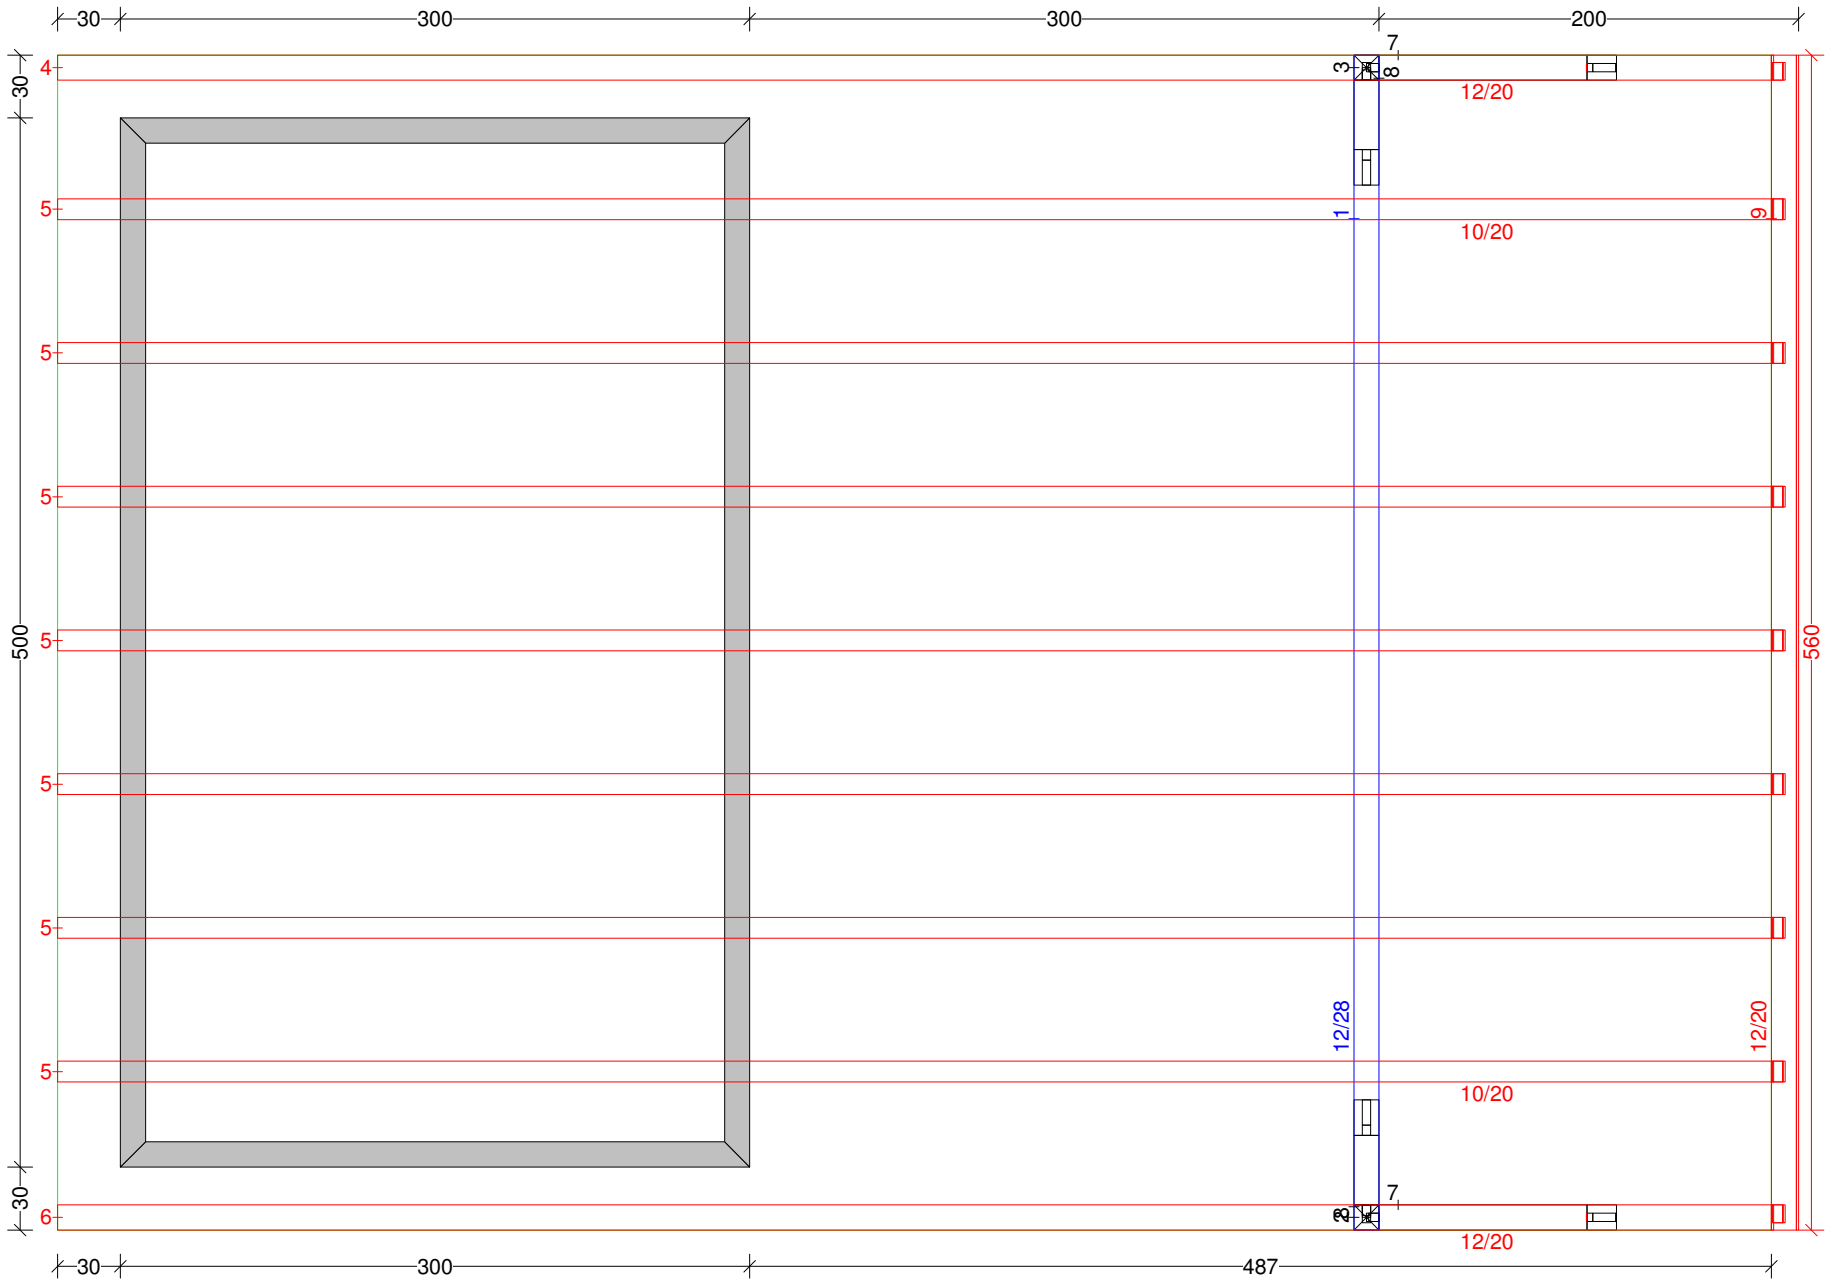

holz-bauplan.de

Carport mit Geräteschuppen 9 M 1:35 Balkenquerschnitt

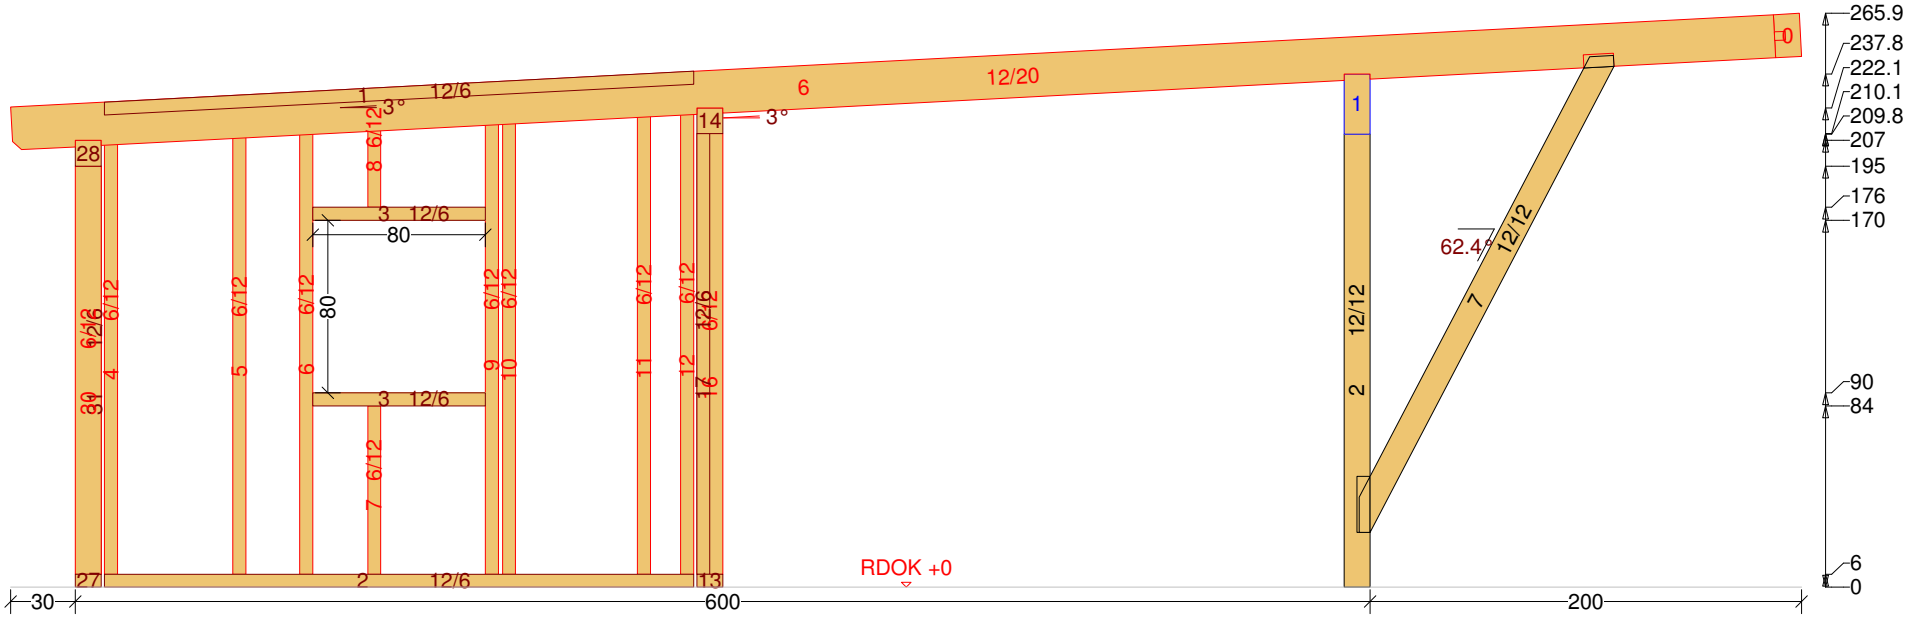

Carport mit Geräteschuppen 9 M 1:24 Balkenquerschnitt

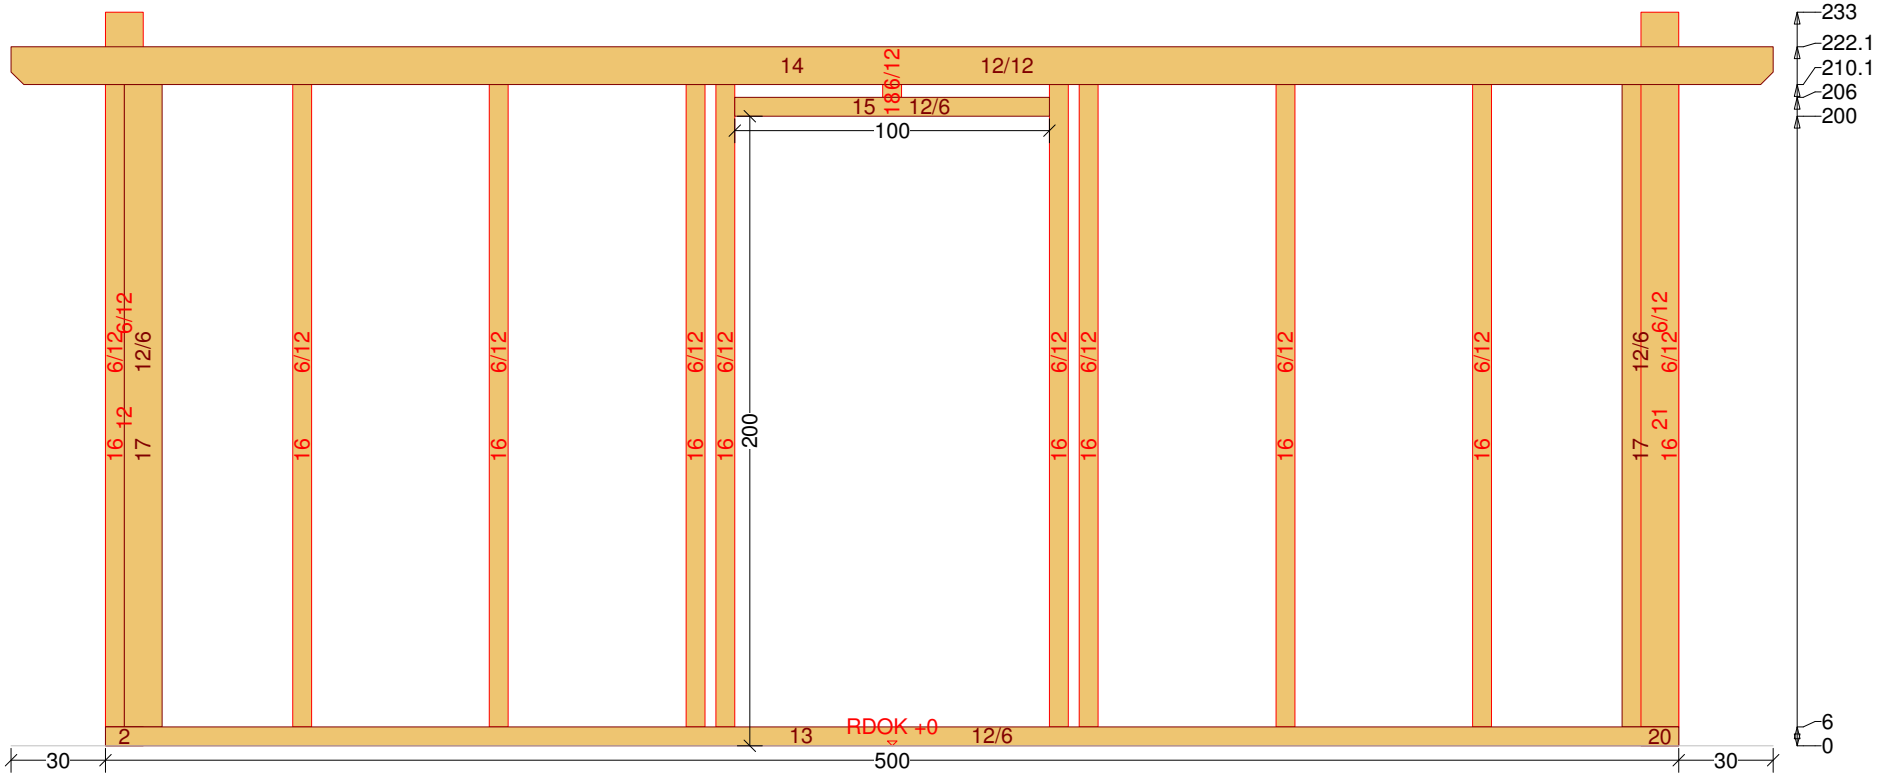
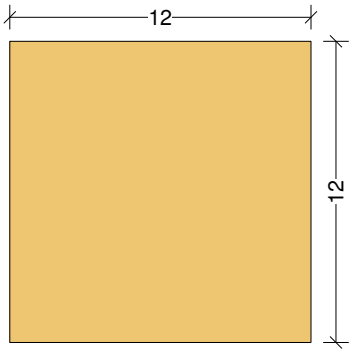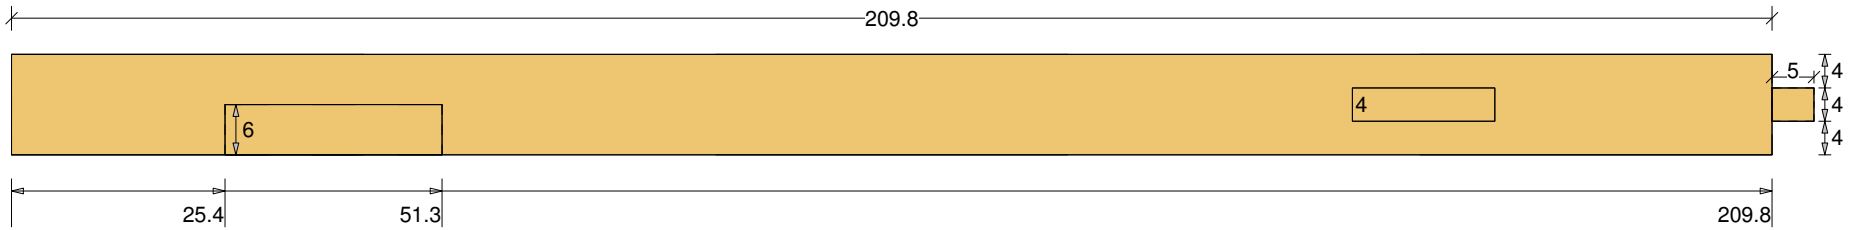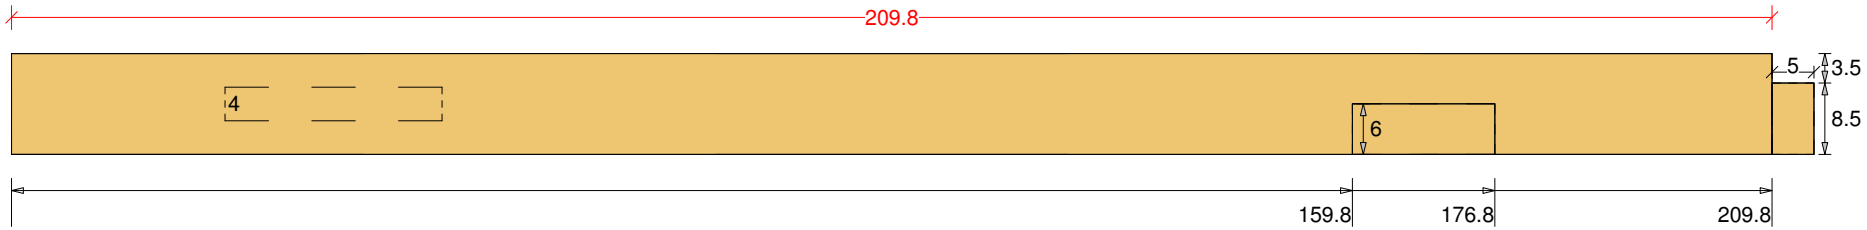
Carport mit Geräteschuppen 9 M 1:9 Säule Nr: 3 Anzahl: 1 NH 90° 12/12 Länge: 214.8