Abbundpläne nach Maß
holz-bauplan.de
holz-bauplan@t-online.de

Carport-Satteldach 9

holz-bauplan.de

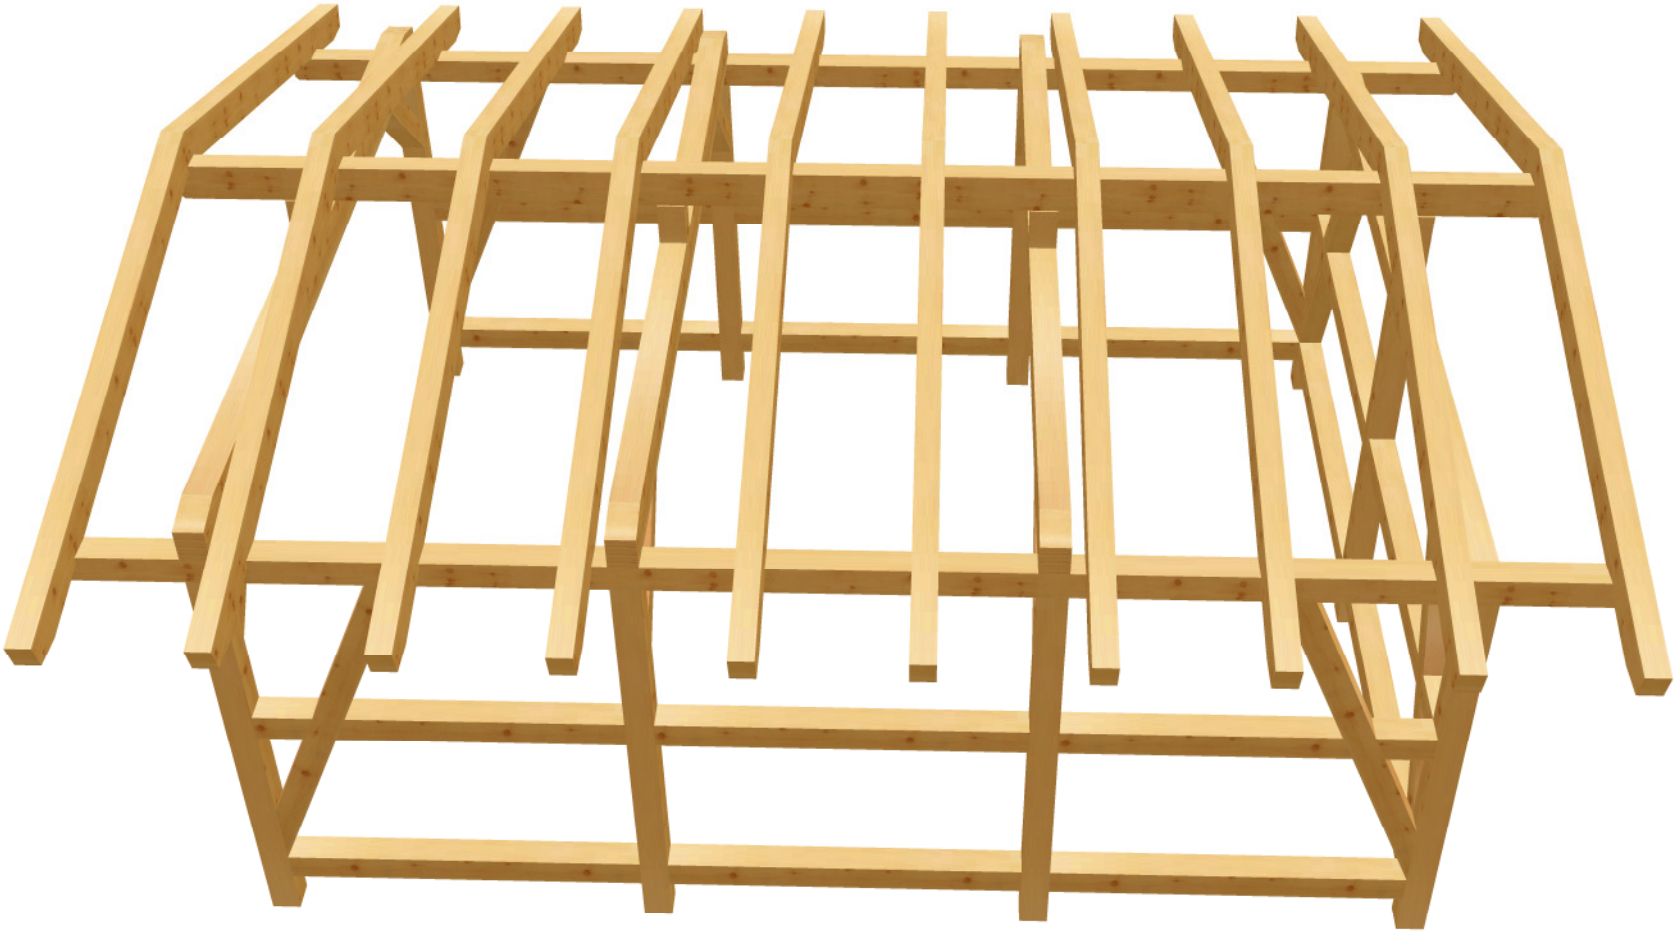

holz-bauplan.de

Carport-Satteldach 9 M 1:32 DG Draufsicht Dachfläche-1 <4> 15.2498085° <Wand-1>

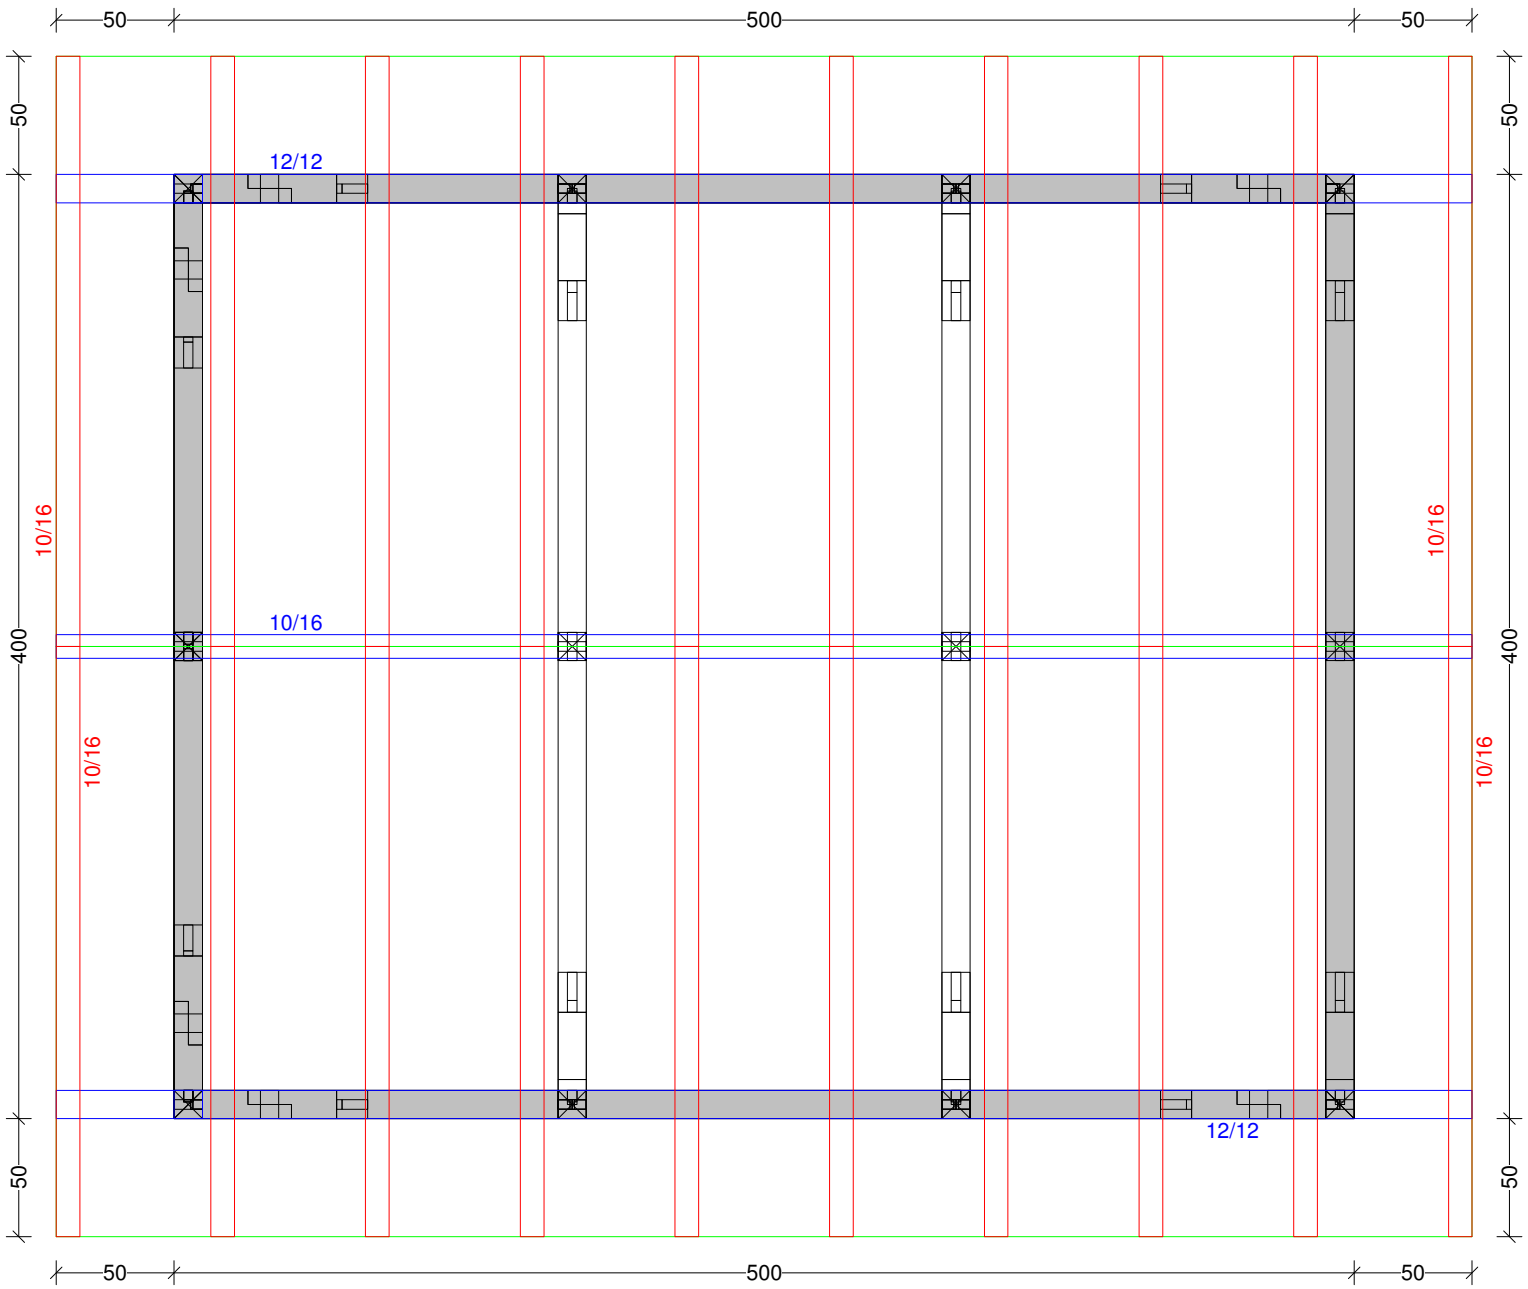

Carport-Satteldach 9 M 1:21 Balkenquerschnitt

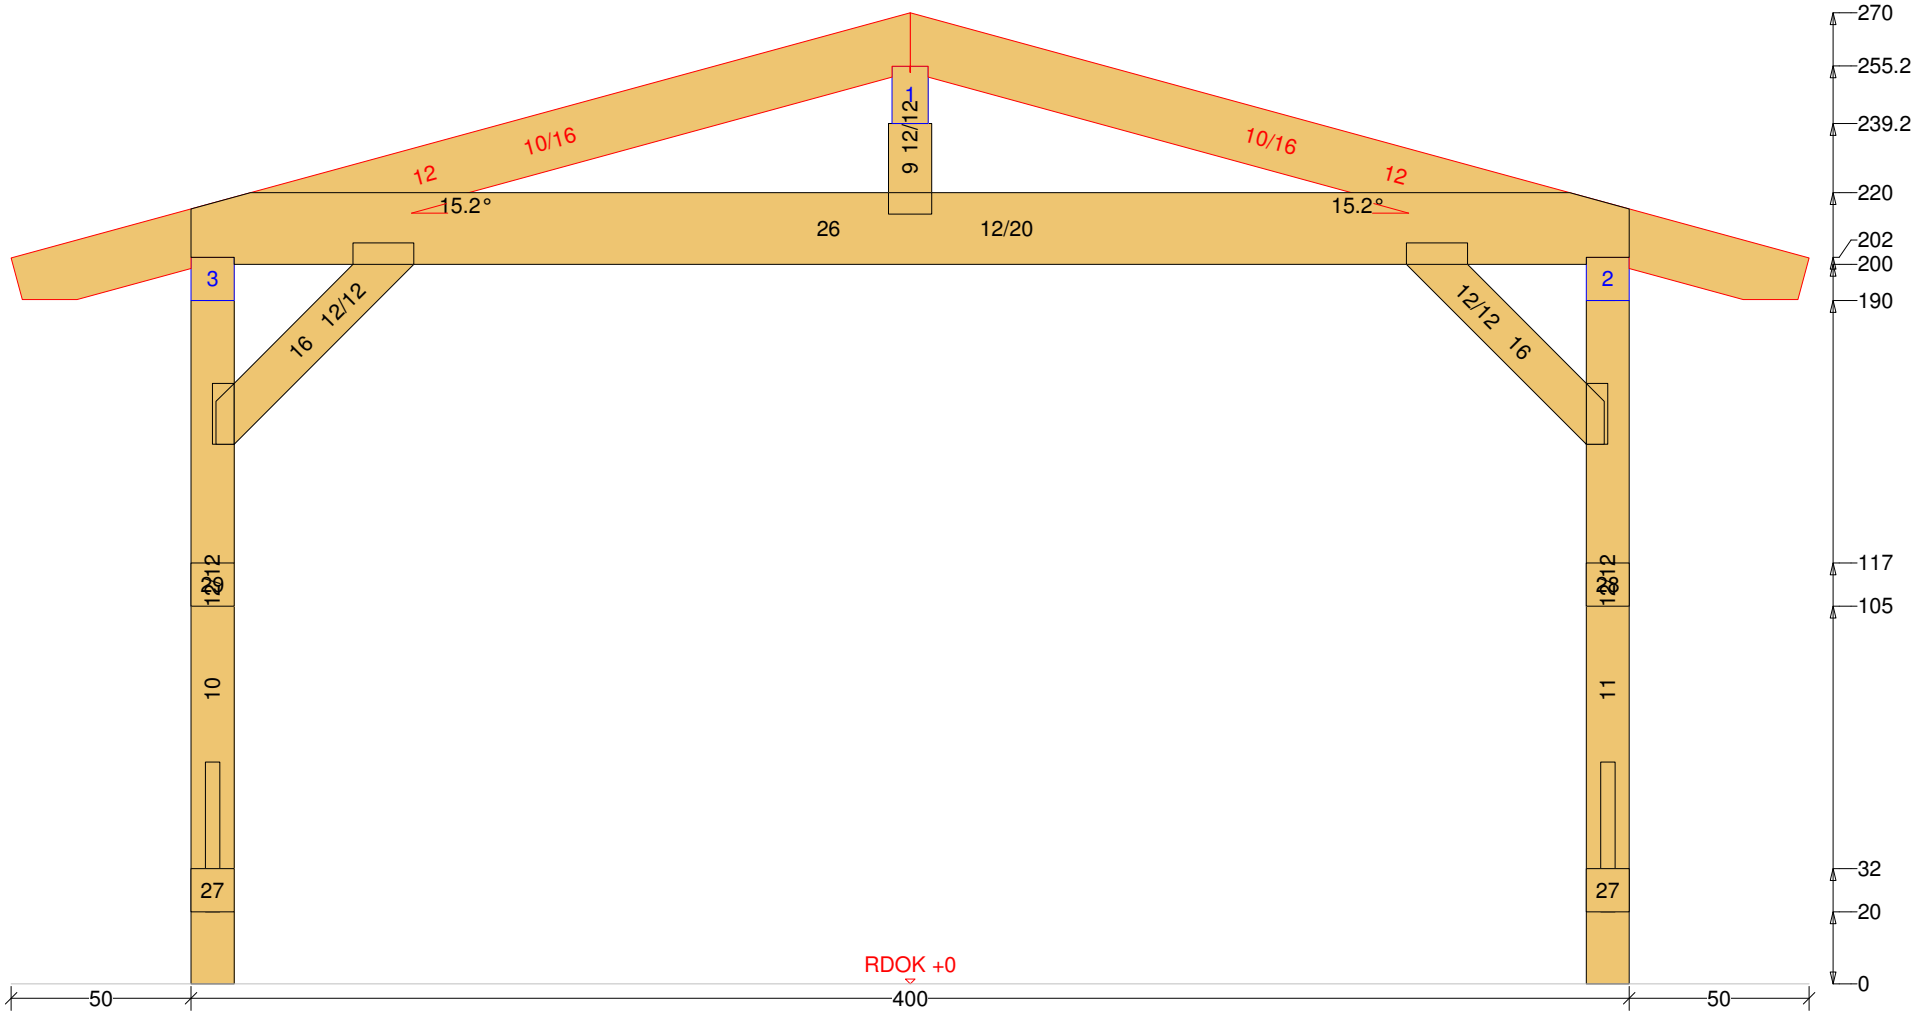

Carport-Satteldach 9 M 1:25 Balkenquerschnitt

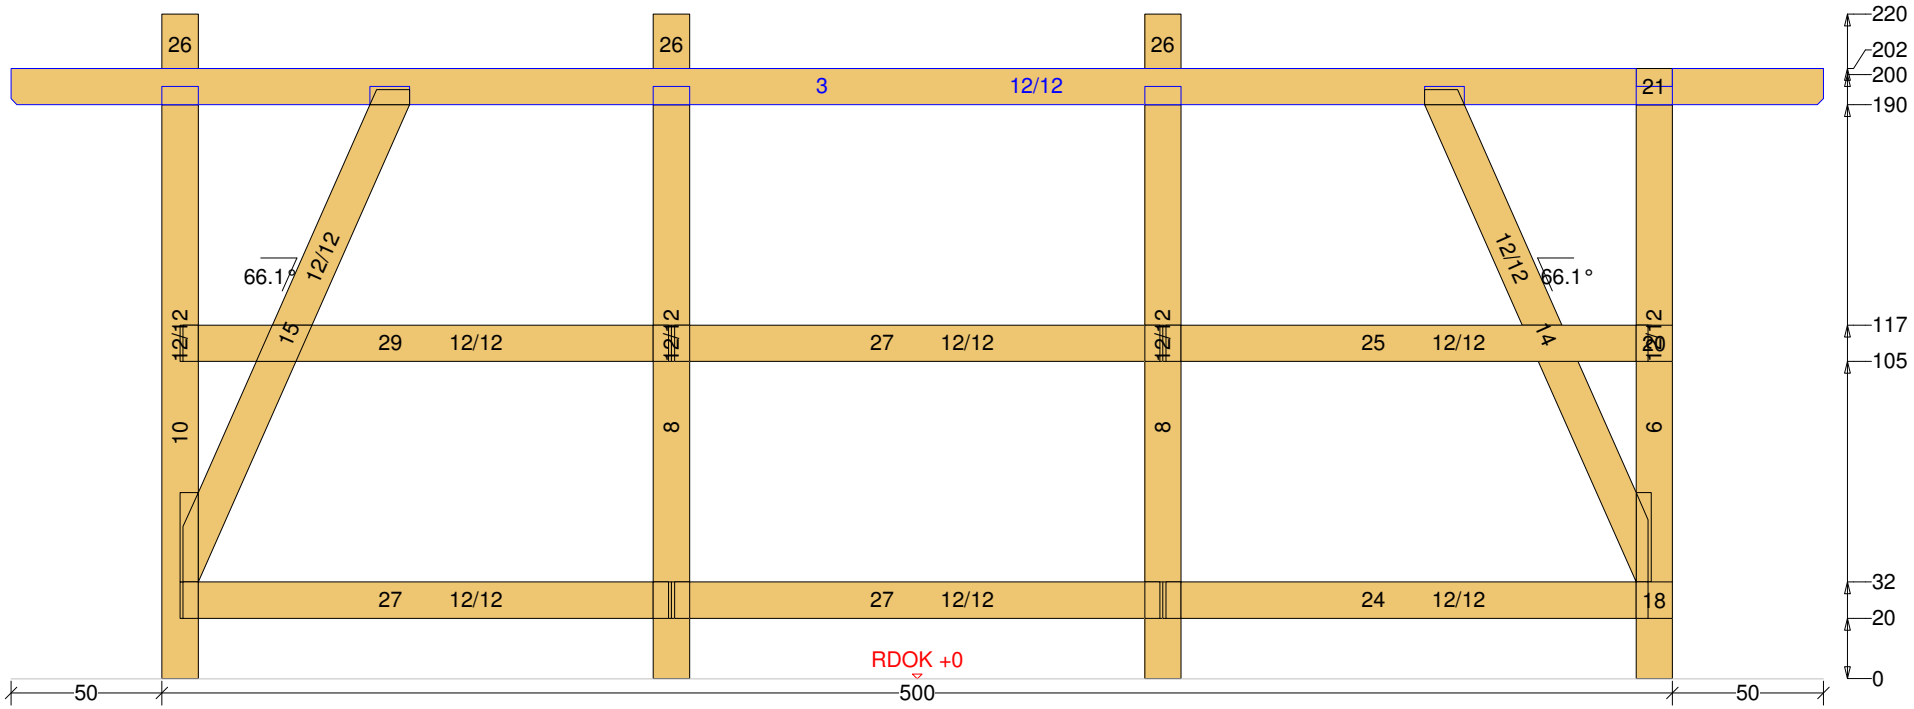

Carport-Satteldach 9 M 1:21 Balkenquerschnitt

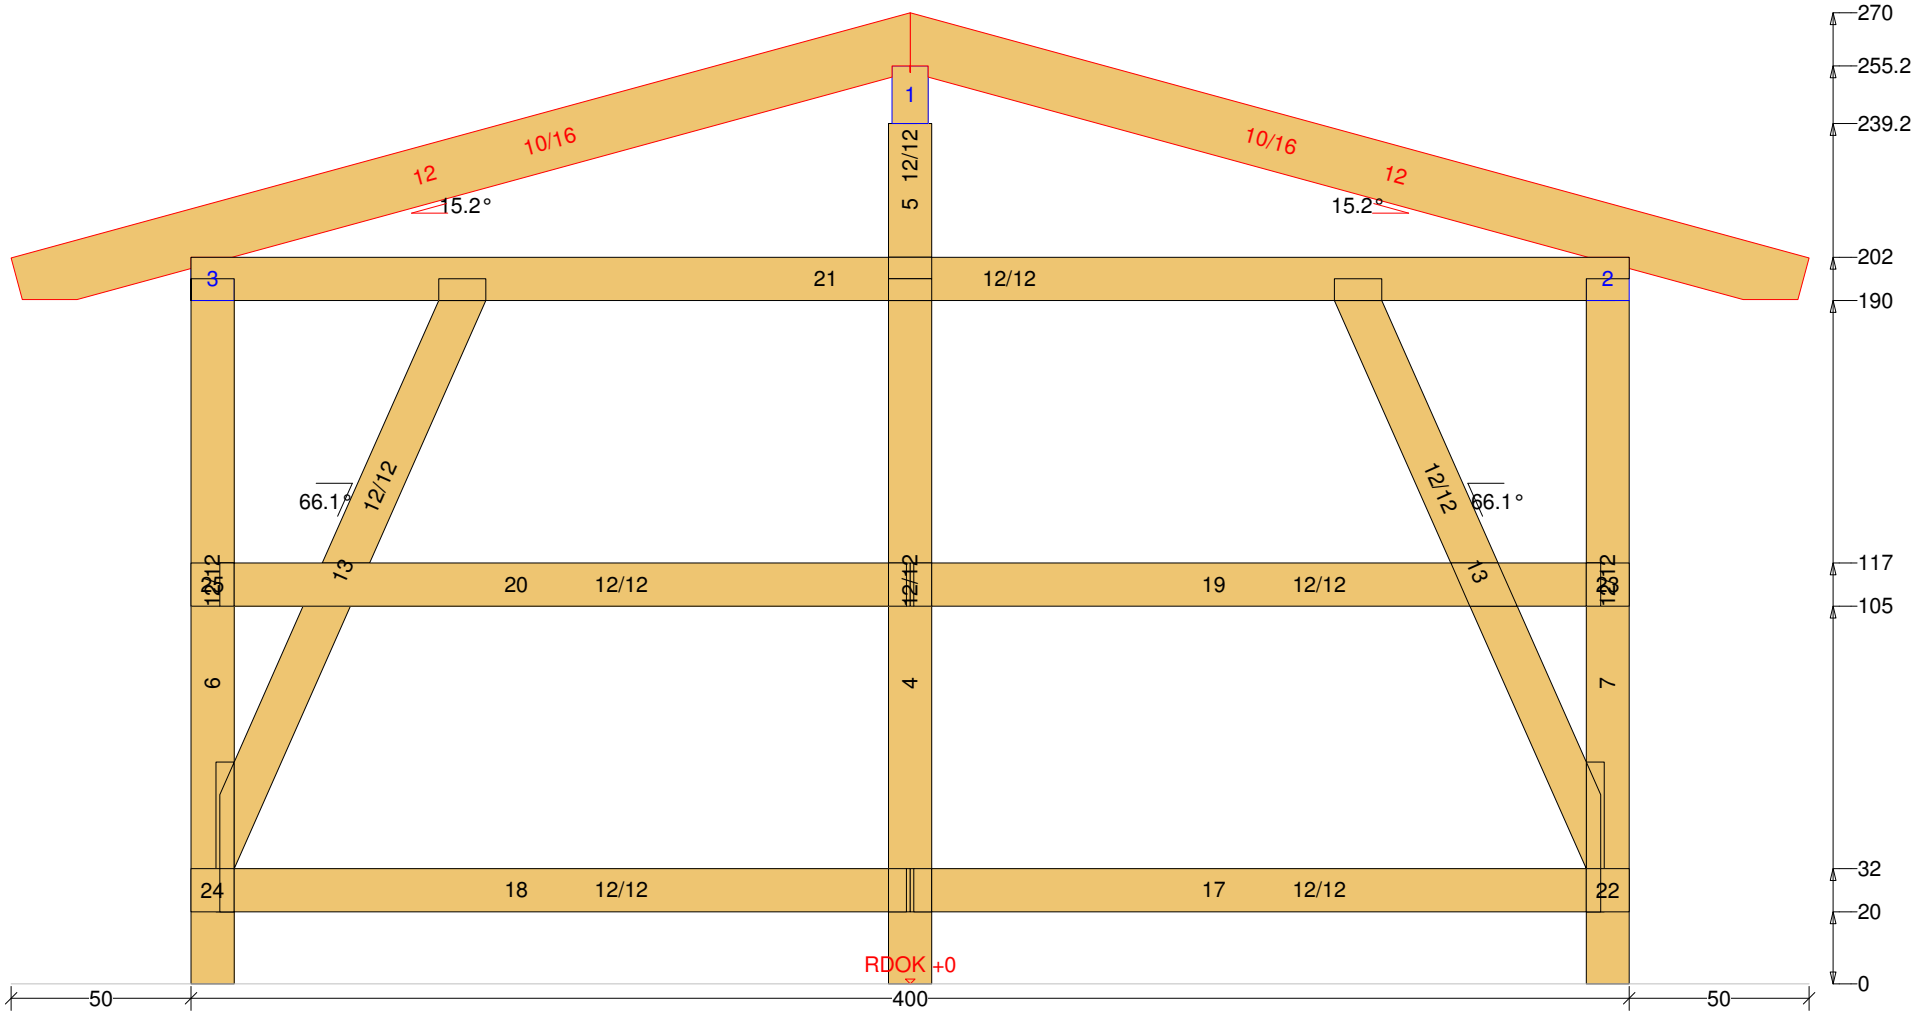
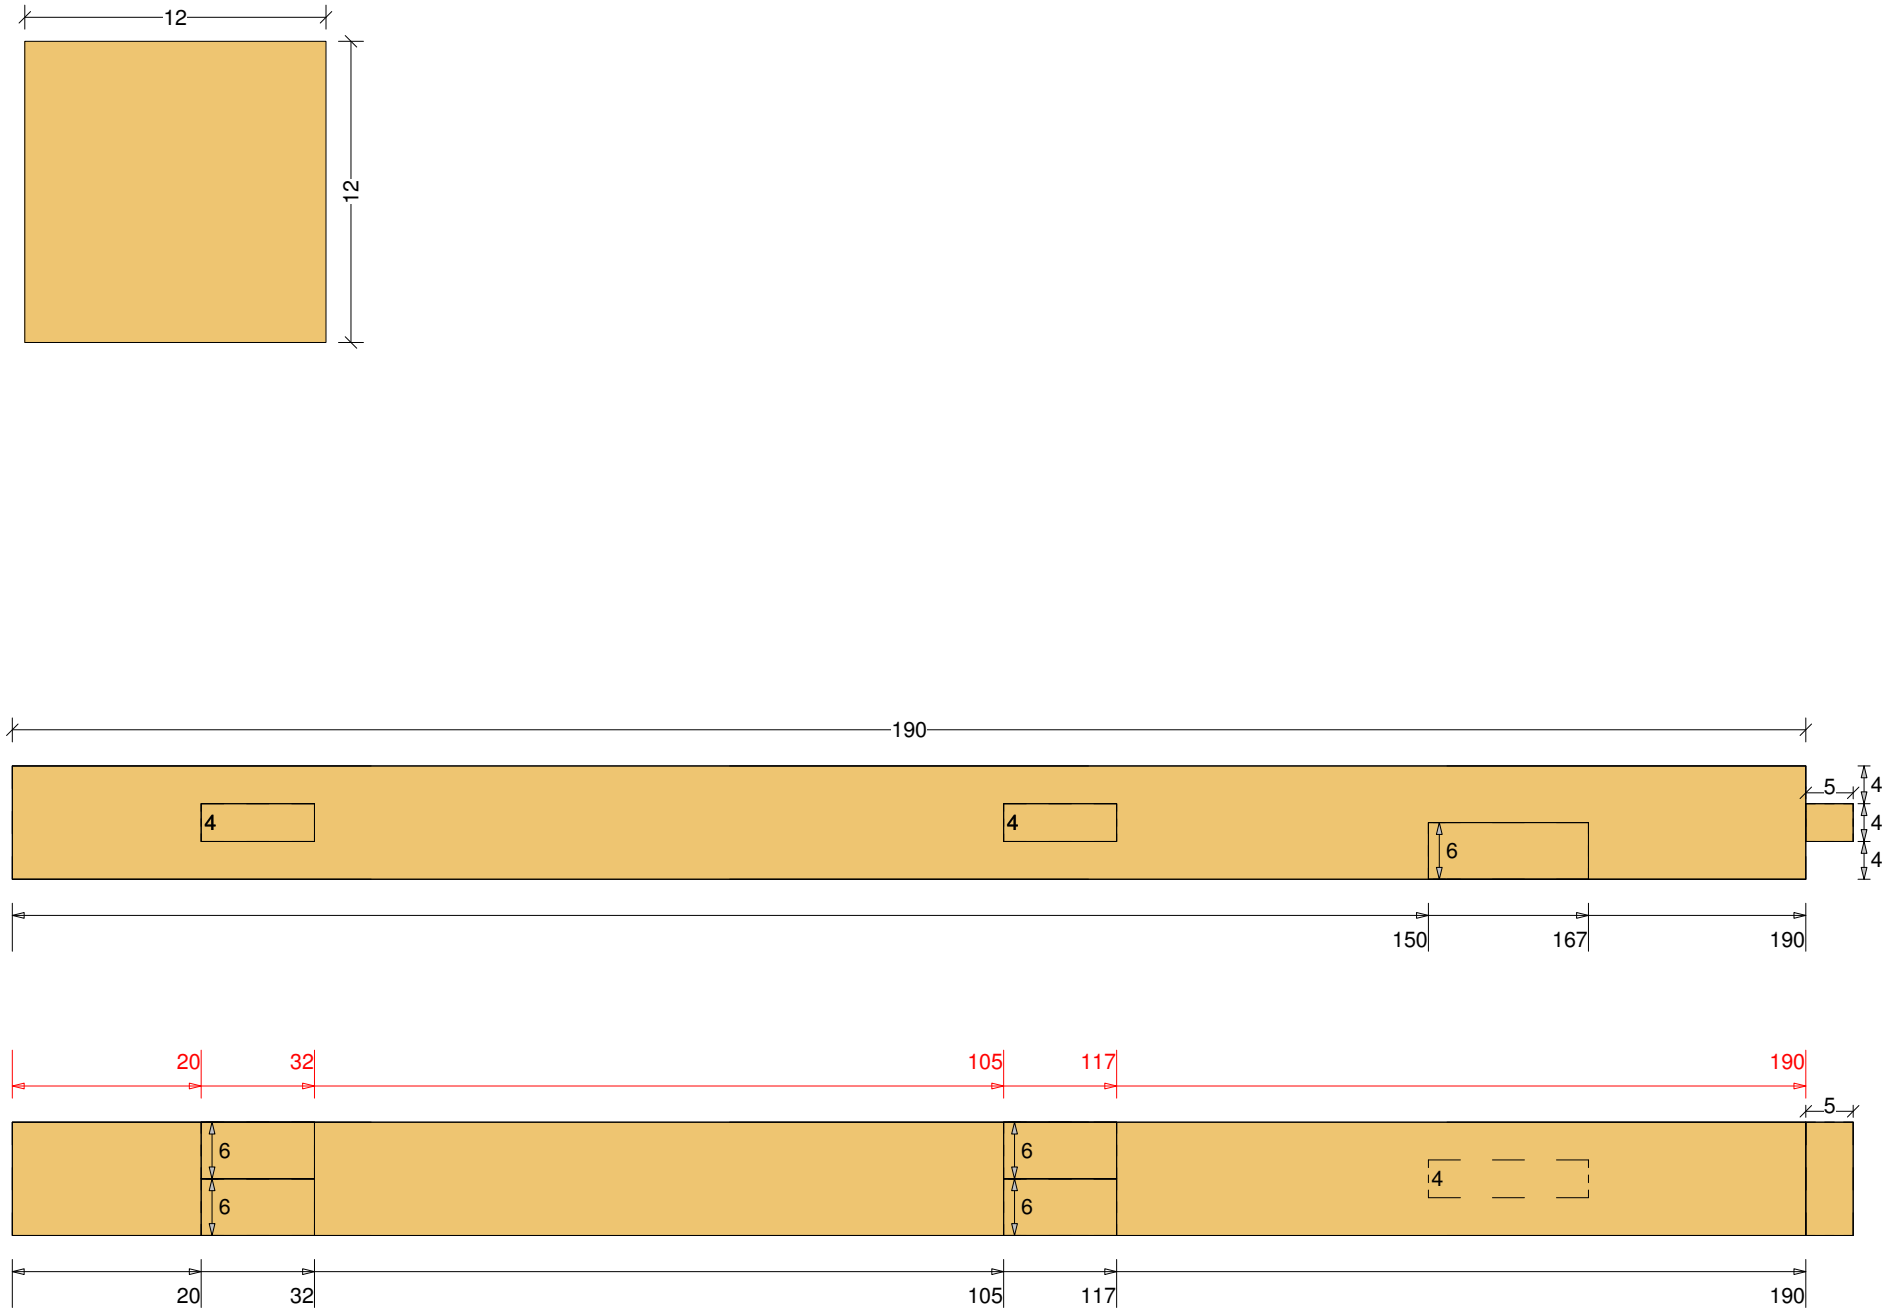
Carport-Satteldach 9 M 1:8 Säule Nr: 8 Anzahl: 4 NH 90° 12/12 Länge: 195