Abbundpläne nach Maß
holz-bauplan.de
holz-bauplan@t-online.de

Doppel-Carport-Walmdach 1

holz-bauplan.de

Doppel-Carport-Walmdach 1 DG Draufsicht Dachfläche-4 <3> 25° <Wand-4> Maßstab 1:30

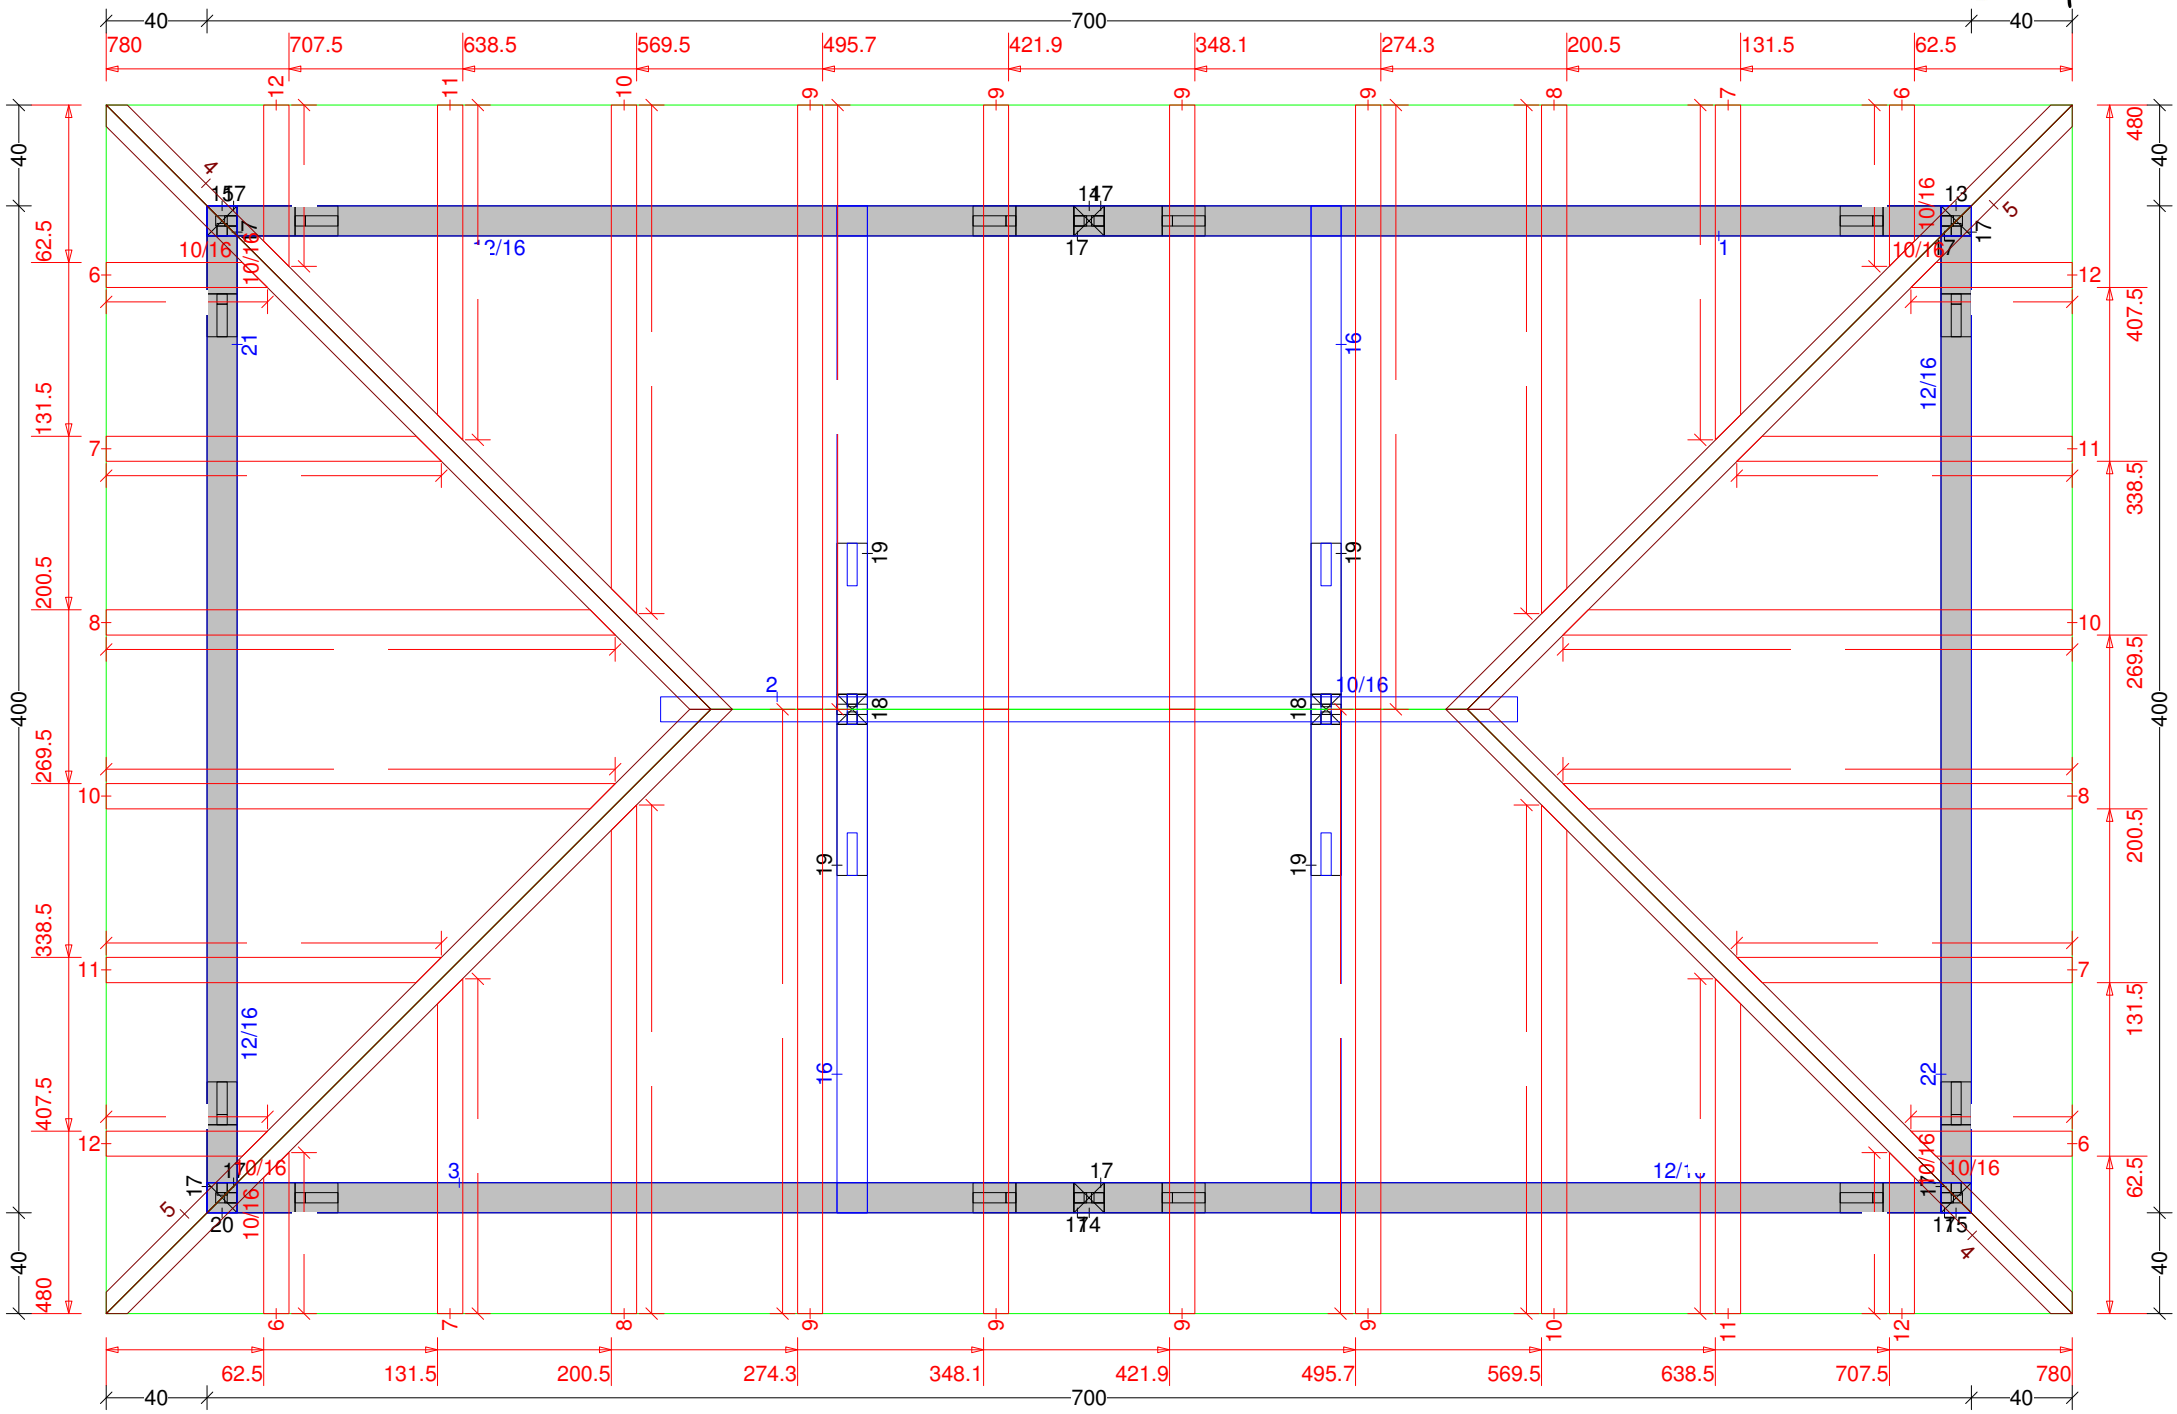

Doppel-Carport-Walmdach 1 Balkenquerschnitt Maßstab 1:21

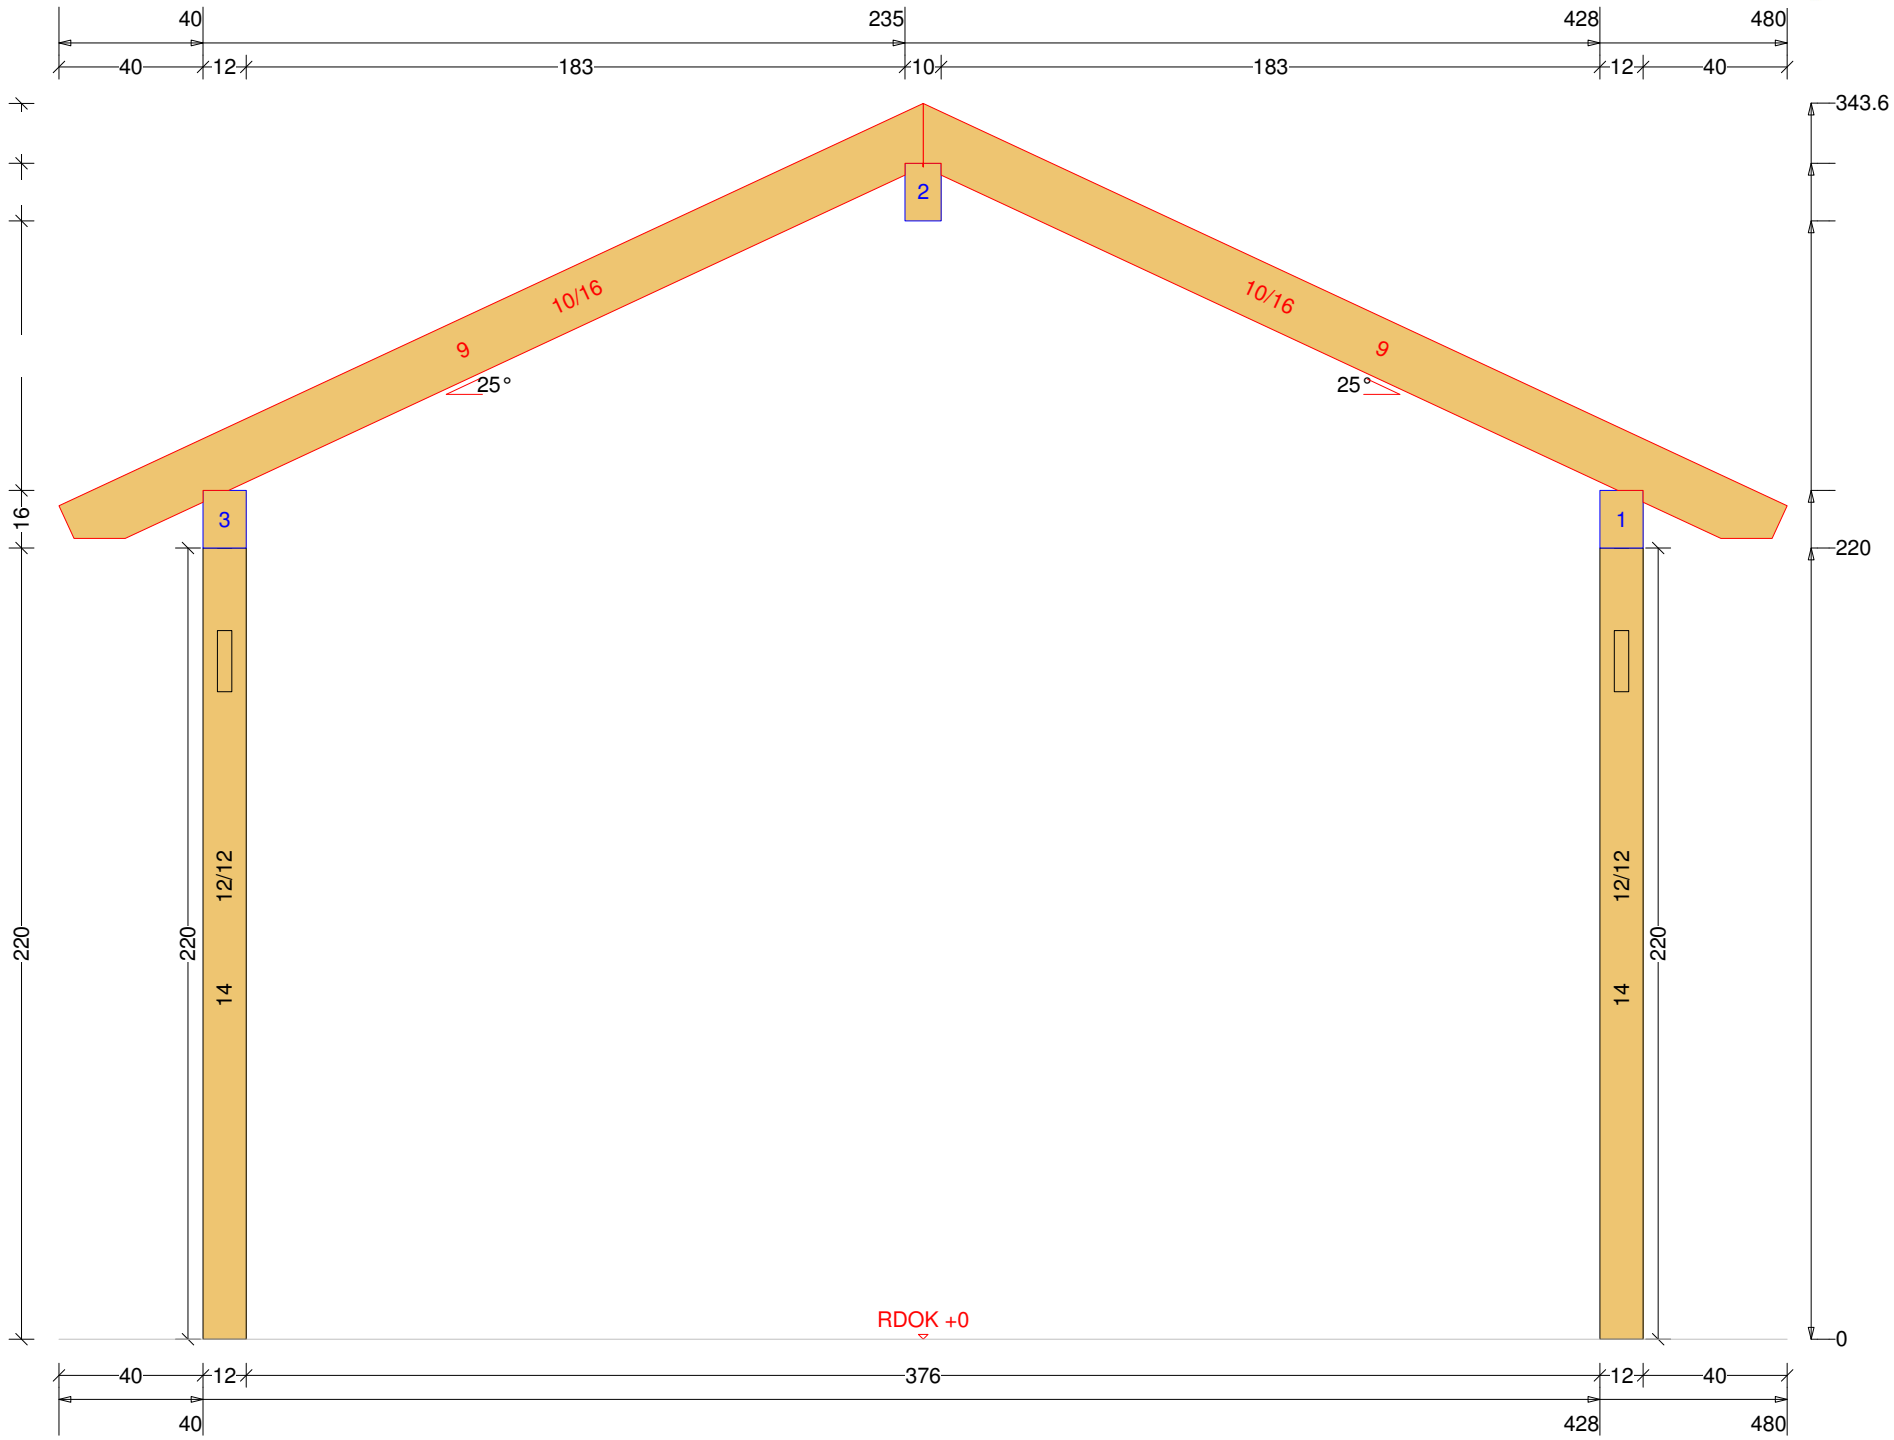
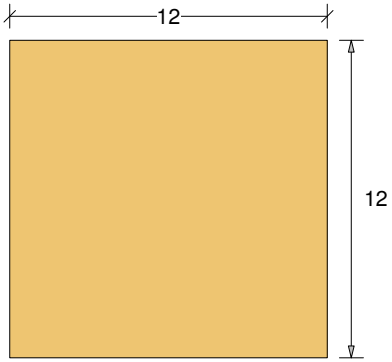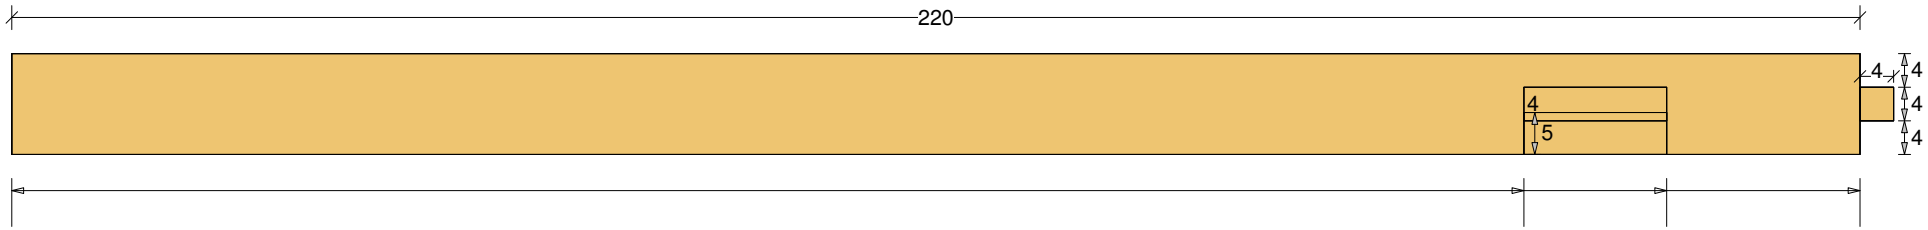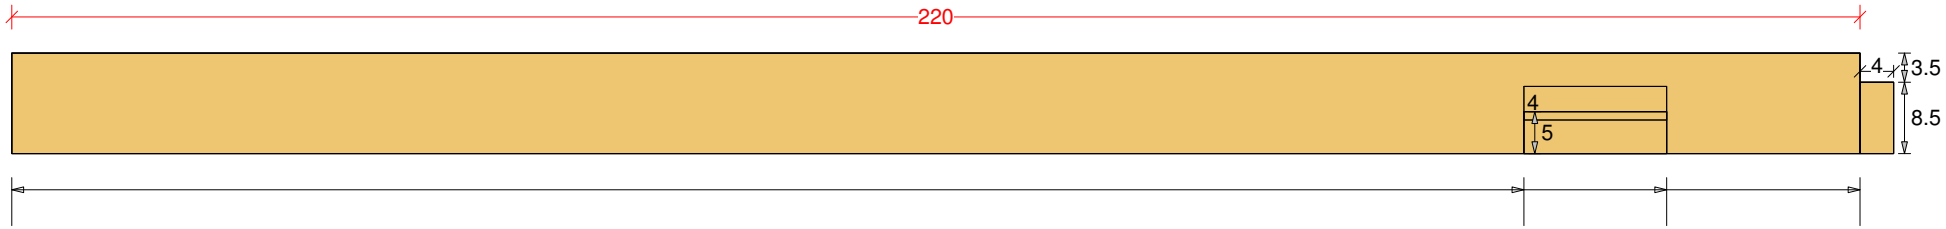
Doppel-Carport-Walmdach 1 Säule Nr: 13 Anzahl: 1 NH 90° 12/12 Länge: 224 DG Maßstab 1:9