Vorschau Gartenhaus 34

Abbundpläne nach Maß
holz-bauplan.de
info@holz-bauplan.de

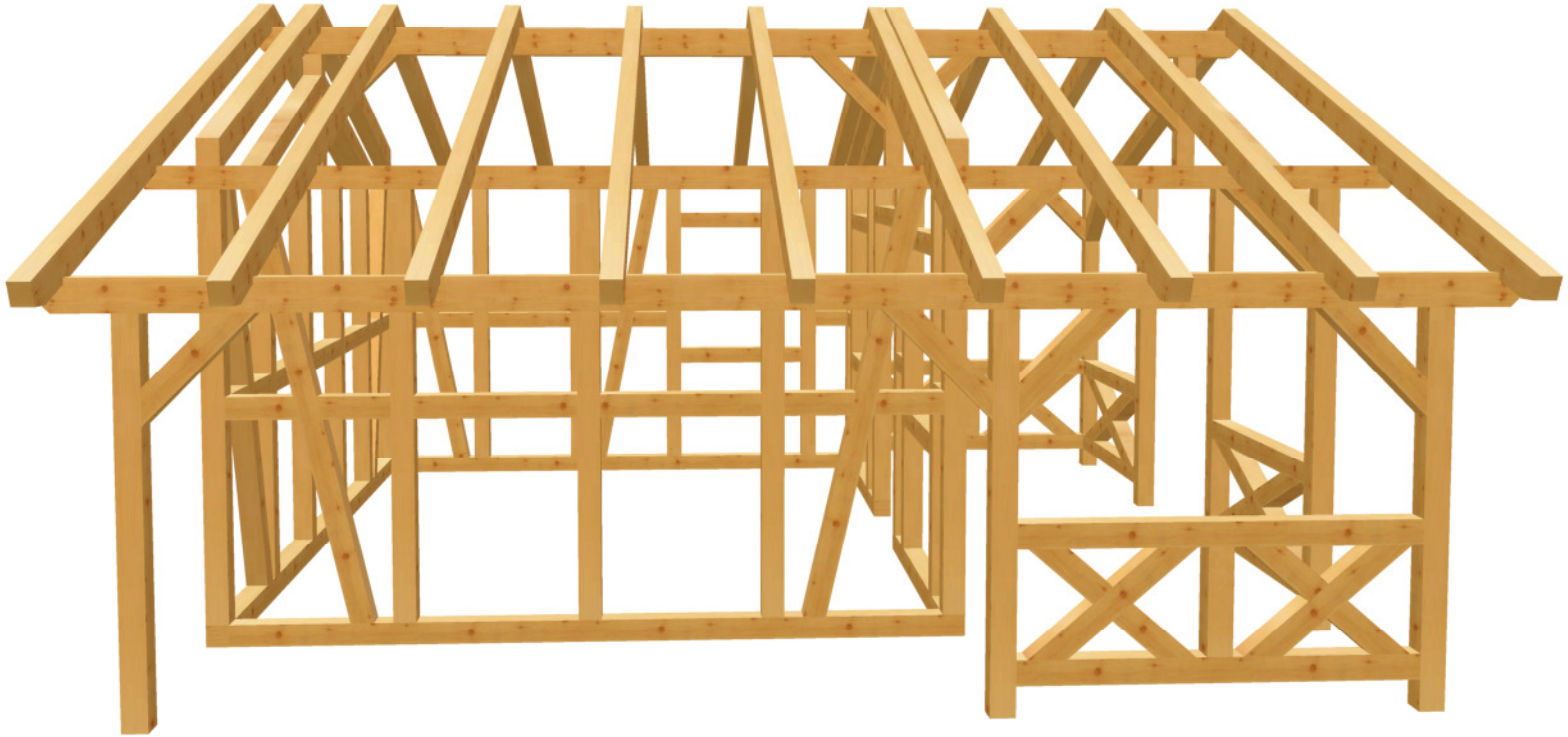

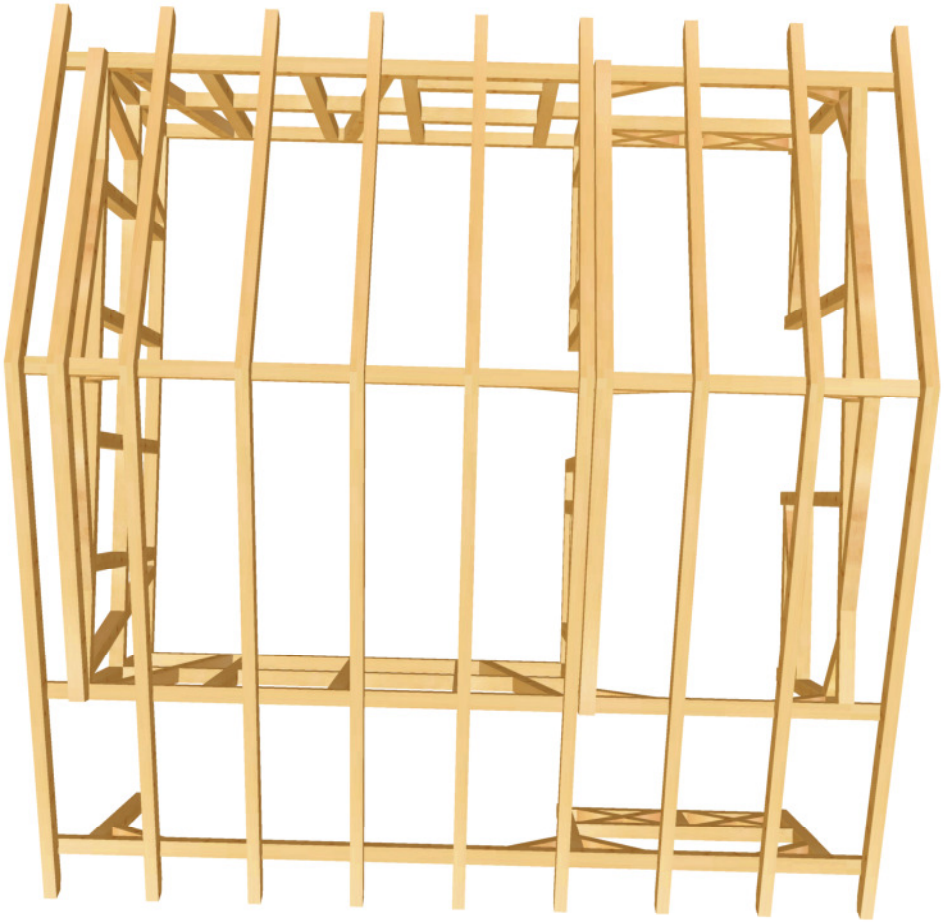

Jürgen Tranziska - holz-bauplan.de

Gartenhaus 34 M 1:45 DG Draufsicht Dachfläche2 <4> 20.4993486° <Wand-3>

holz-bauplan.de

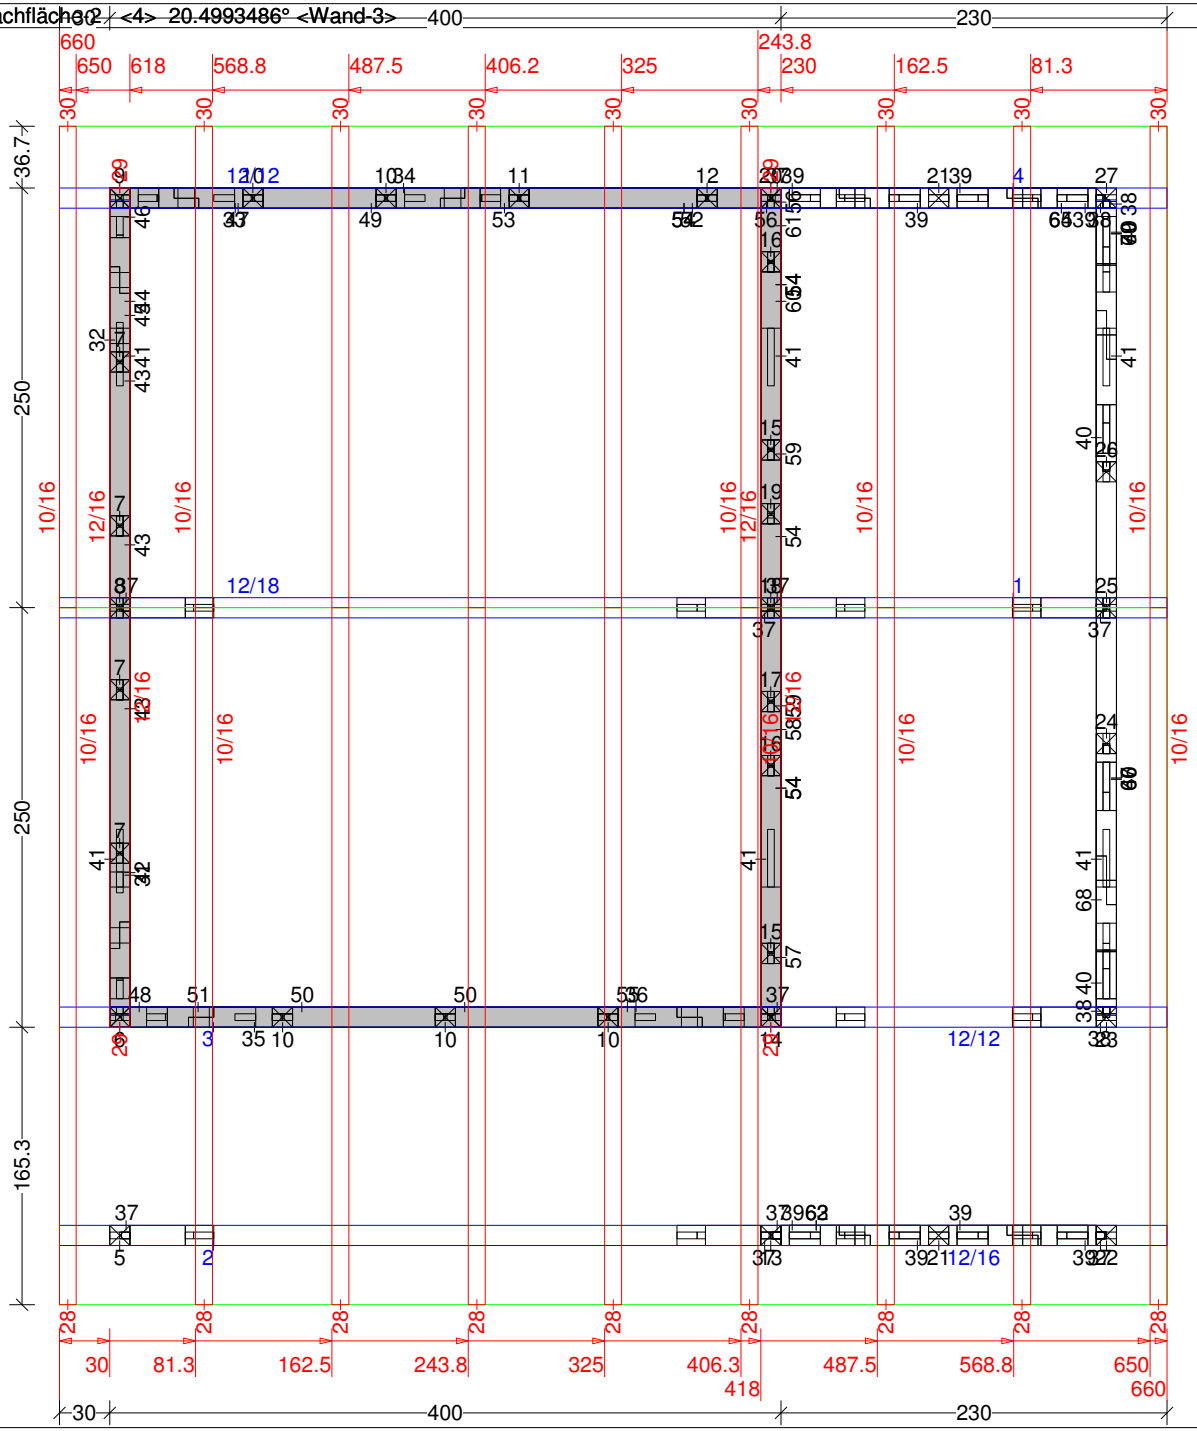

Jürgen Tranziska - holz-bauplan.de
Gartenhaus 34 M 1:29 Dachfläche-1

holz-bauplan.de

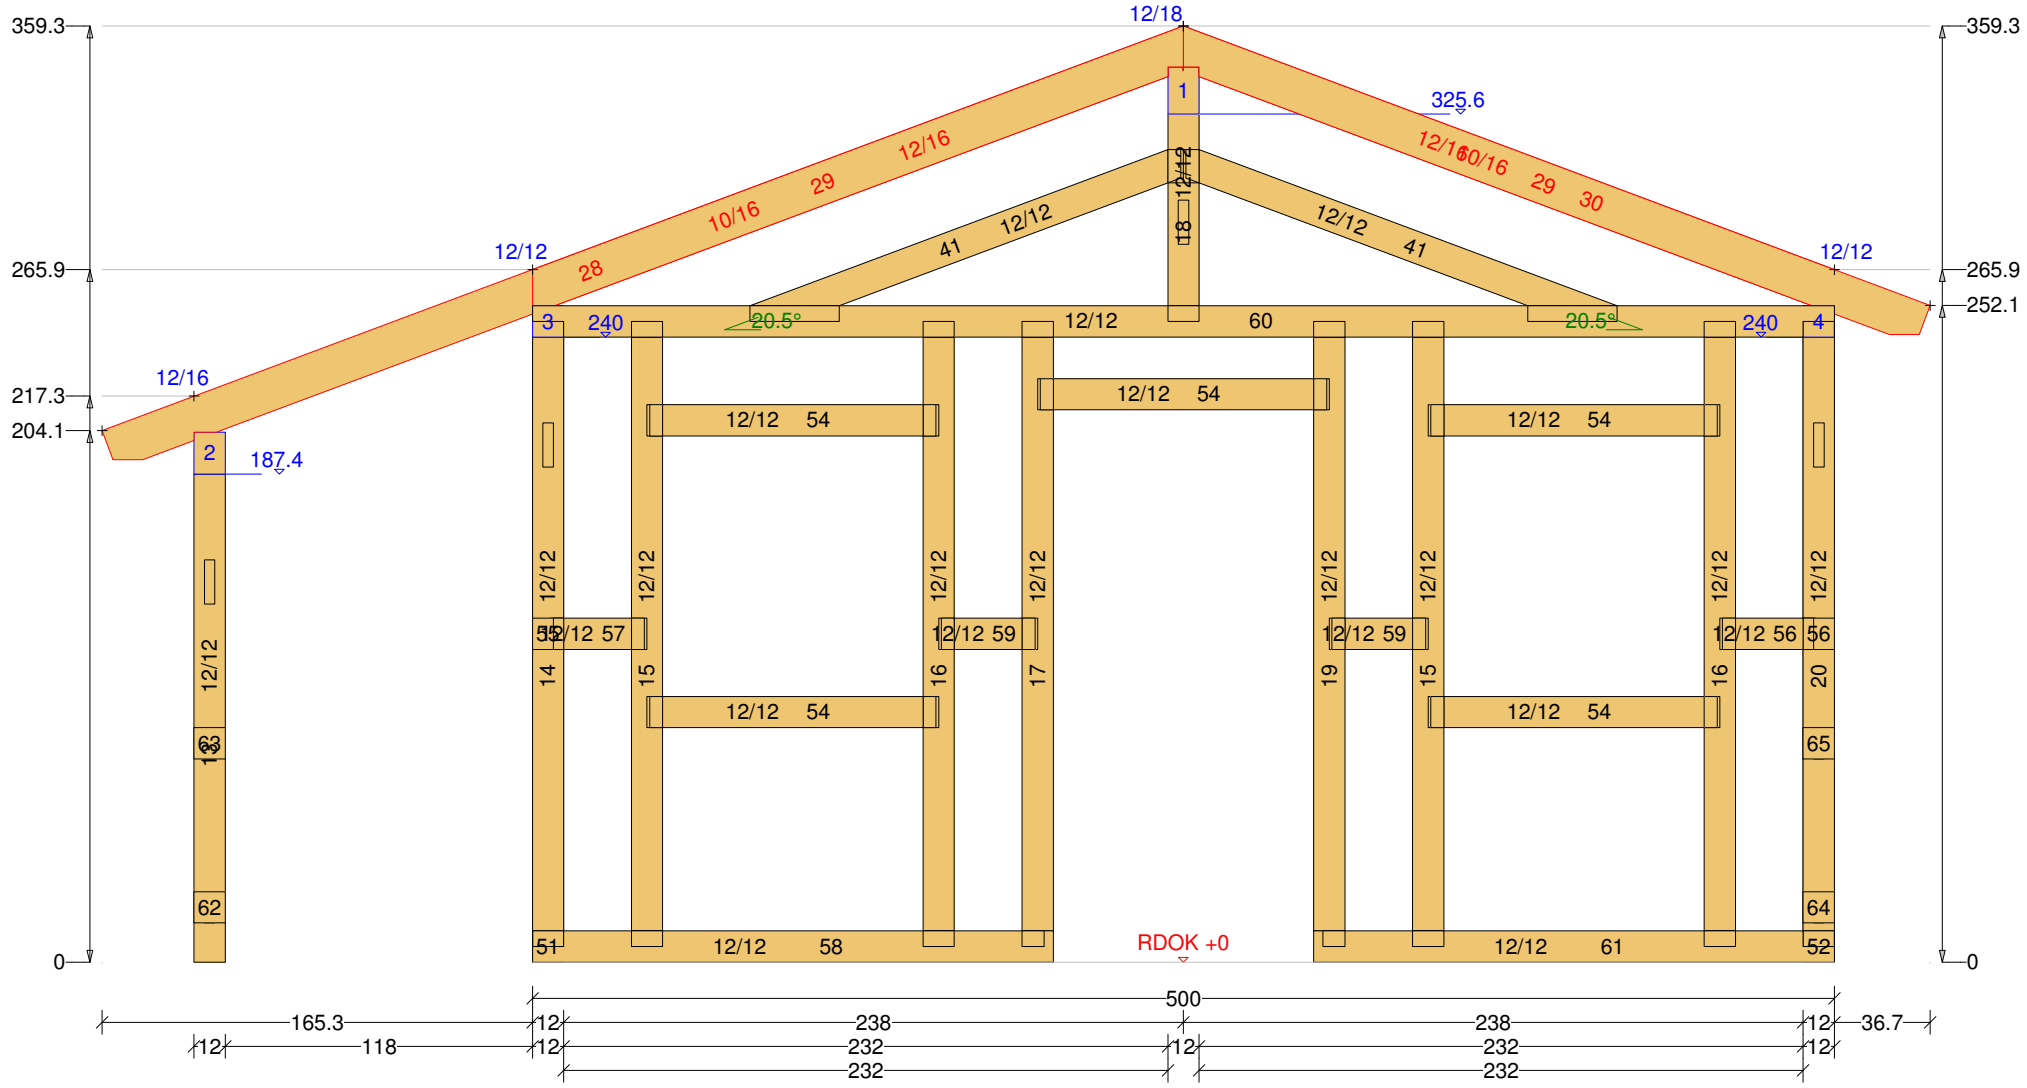

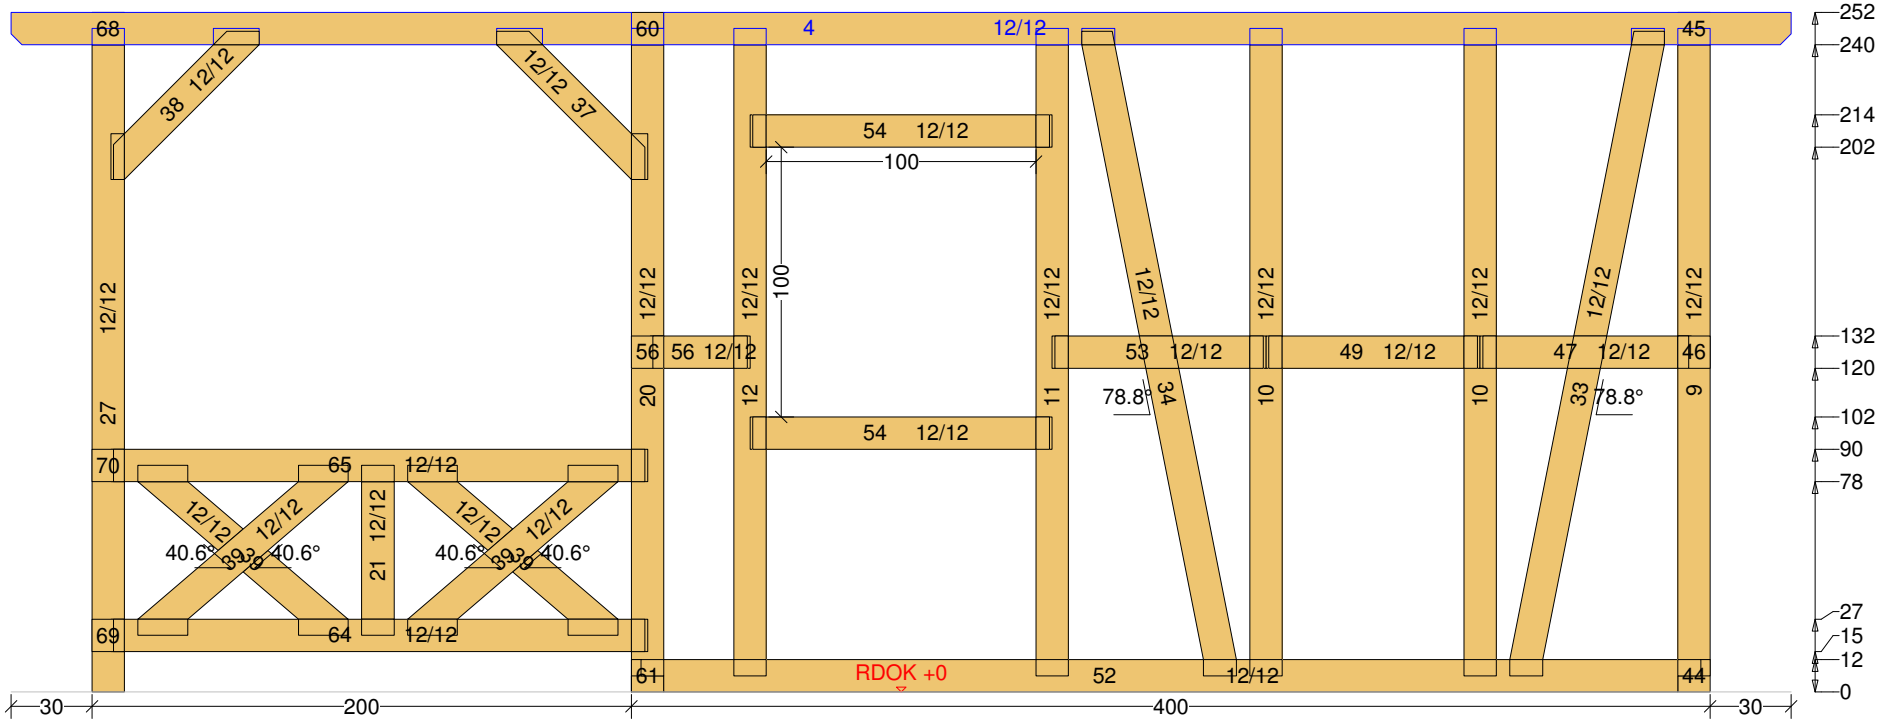
68
60
4
12/12
45
38 12/12
12/12 37
54 12/12
100
12/12
12/12
12/12

Jürgen Tranziska - holz-bauplan.de
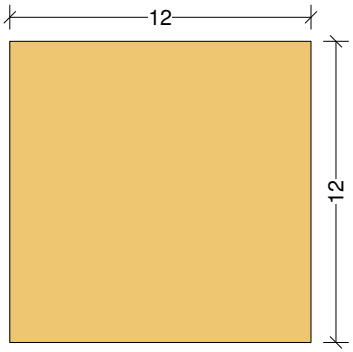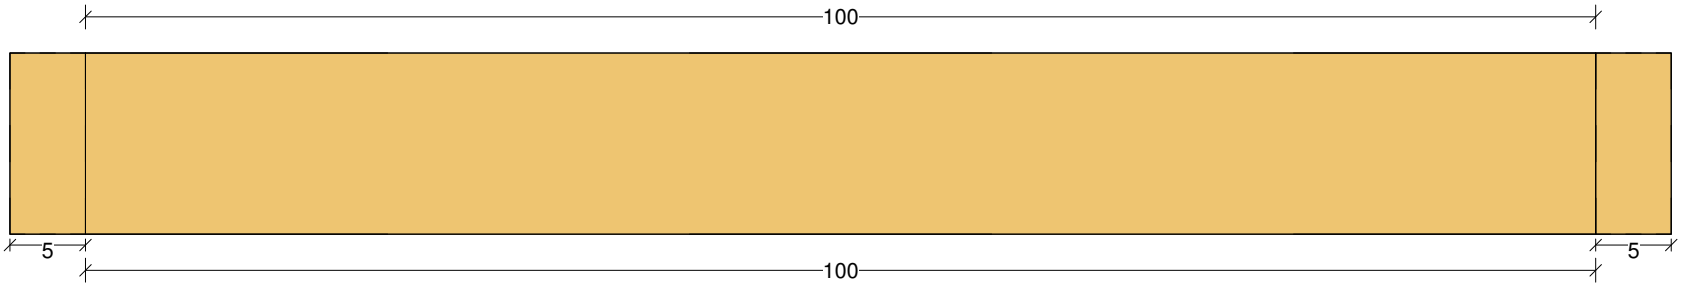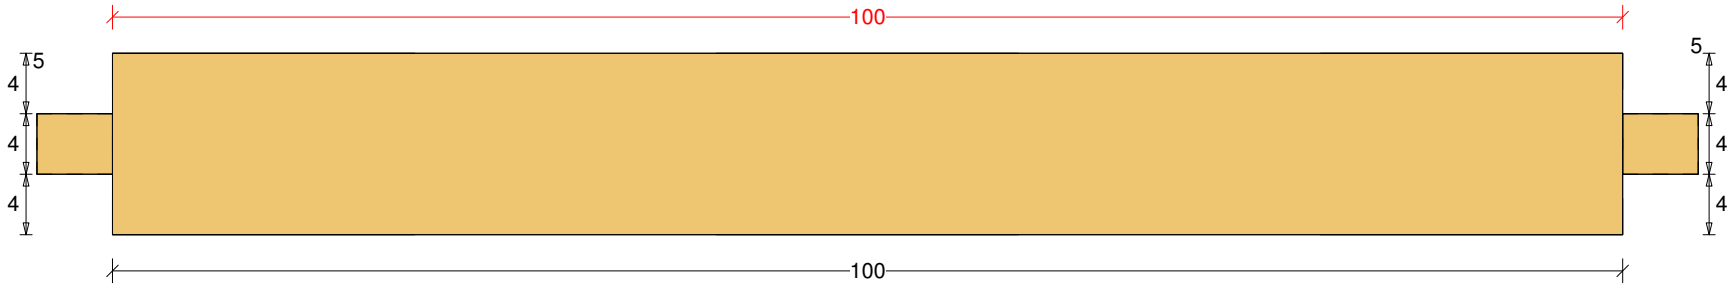
Gartenhaus 34 M 1:5 Wechsel Nr: 54 Anzahl: 7 NH 12/12 Länge: 110