Abbundpläne nach Maß

holz-bauplan.de

info@holz-bauplan.de

Vorschau Gartenhaus 36

holz-bauplan.de

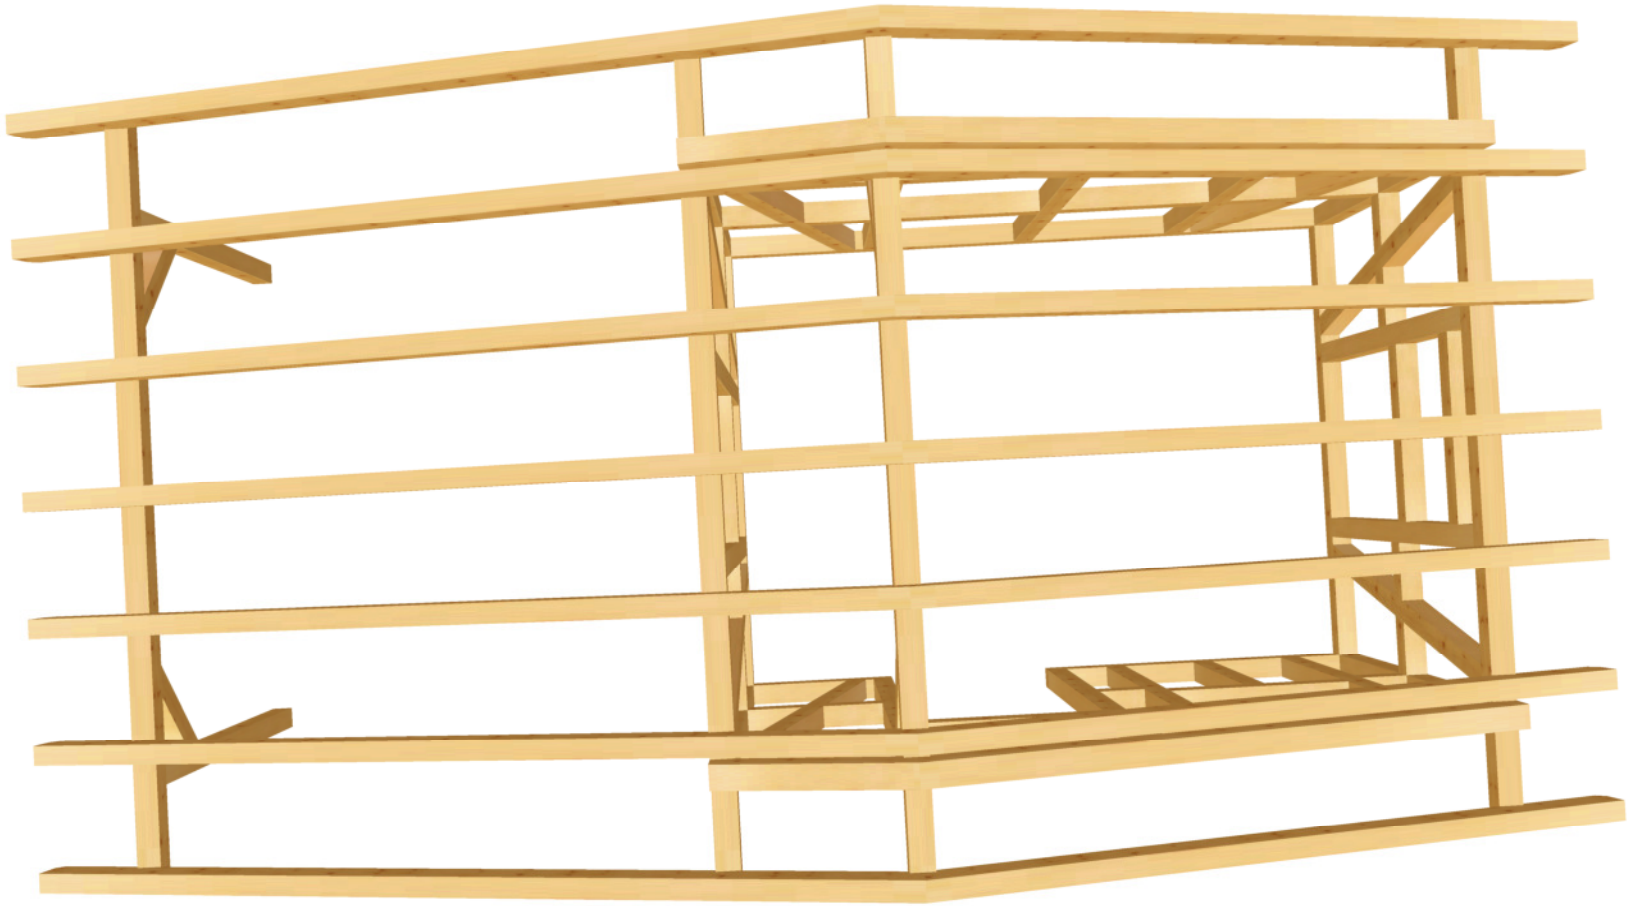

holz-bauplan.de

Jürgen Tranziska - holz-bauplan.de

Gartenhaus 36 M 1:34 DG Draufsicht Dachfläche-2 <4> 14° <Wand-4>

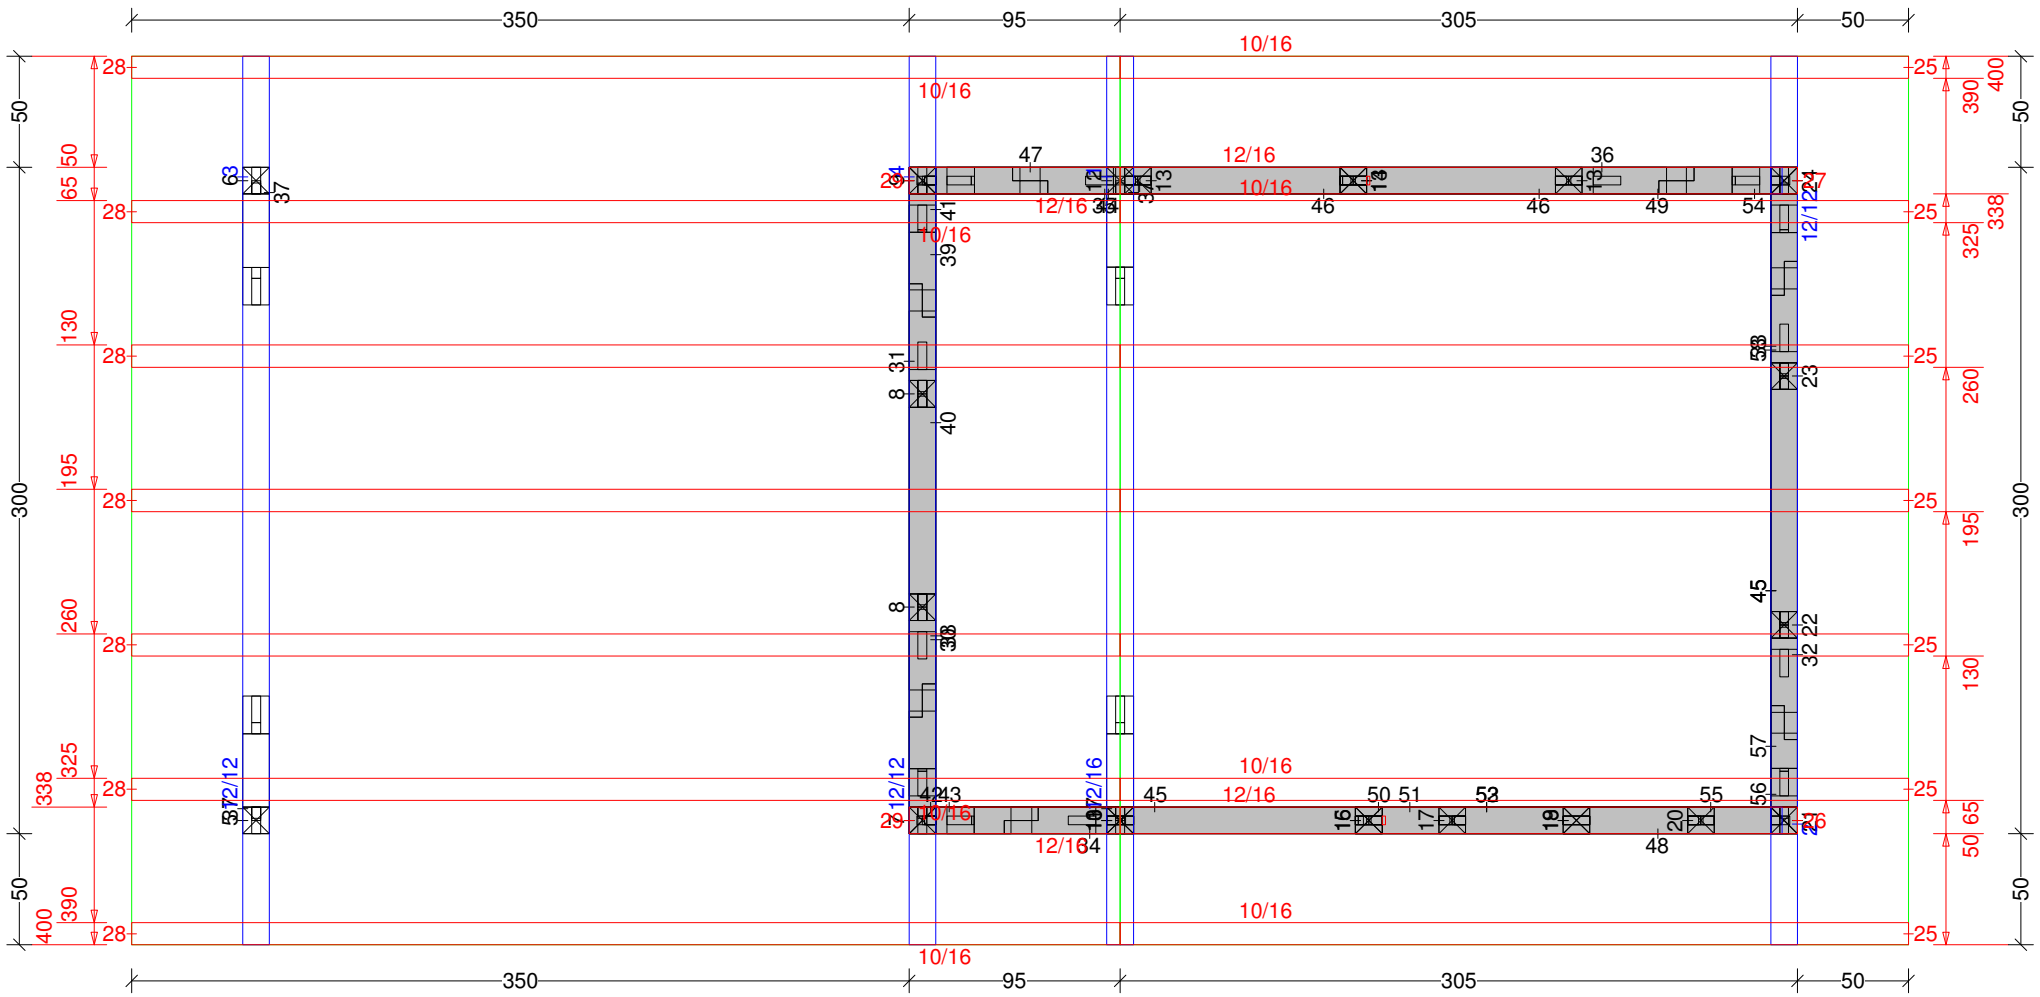

Jürgen Tranziska - holz-bauplan.de
Gartenhaus 36 M 1:33 Dachfläche-2

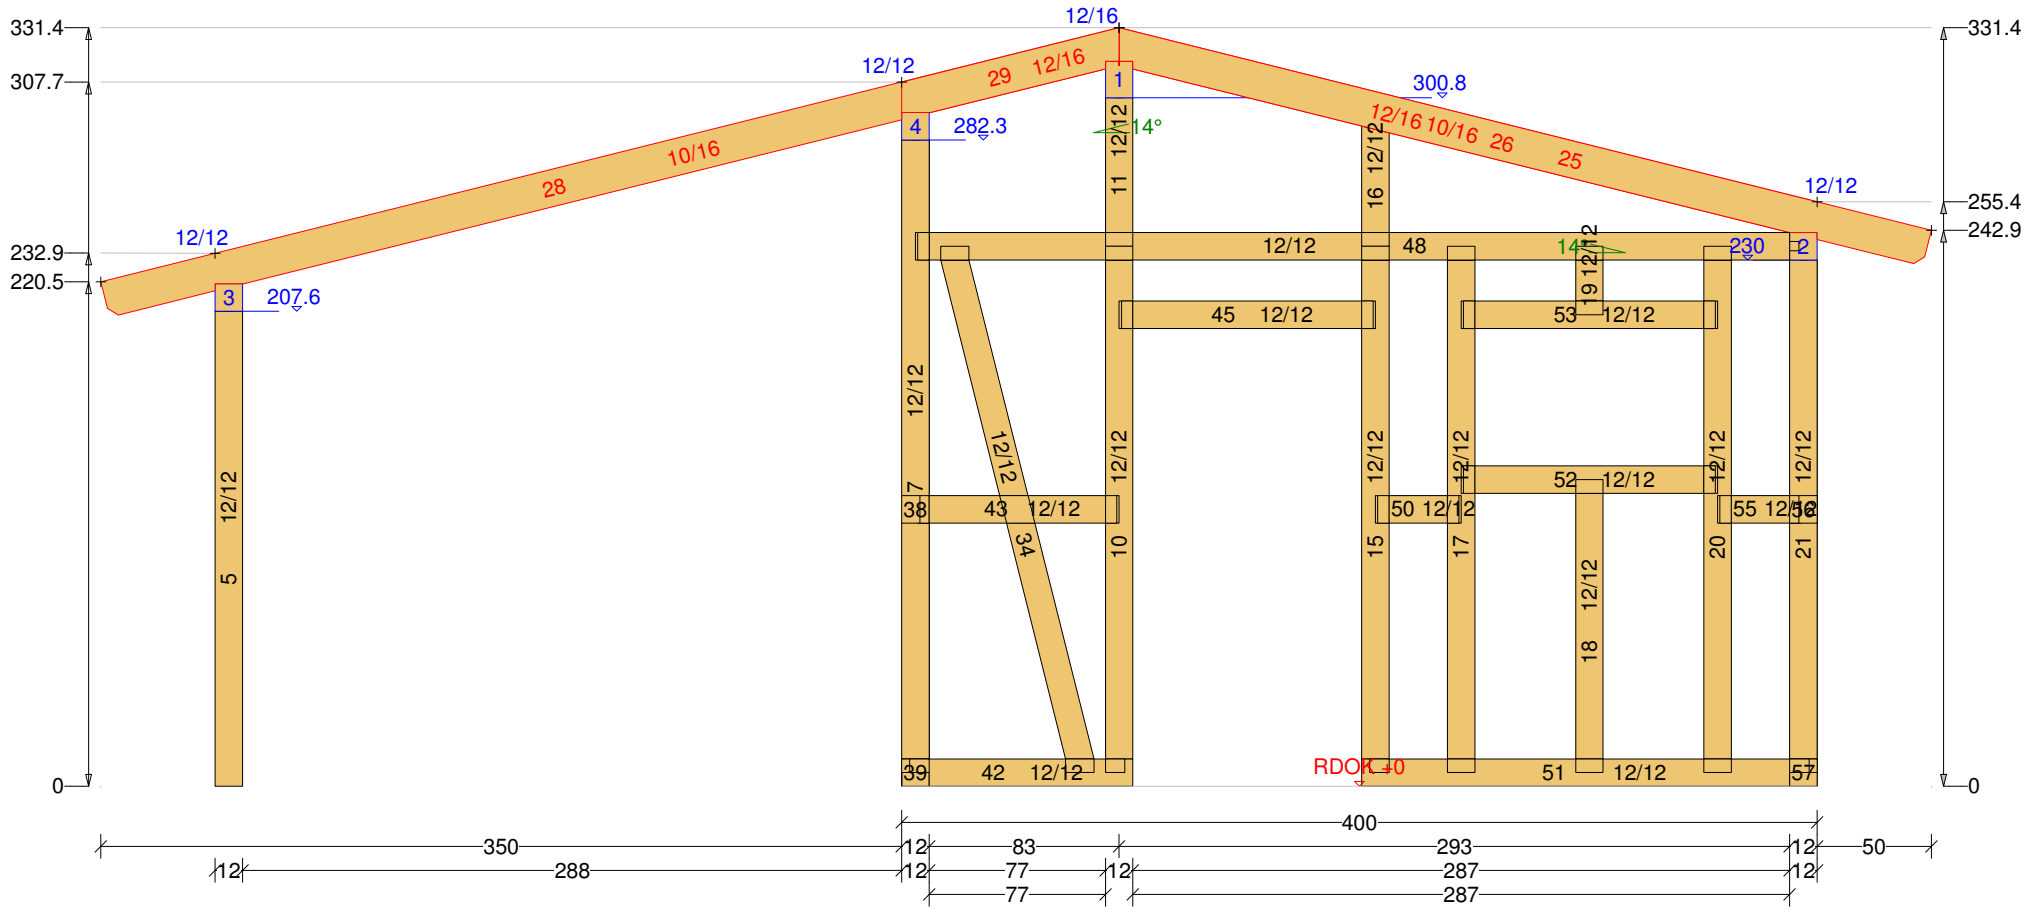
331.4
307.7
232.9
220.5
0
12/16
12/12
29
12/16
1
300.8
4
282.3
14°
12/16
10/16
26
25
28
10/16
12/12
3
207.6
12/12
48
14°
230
2
45
12/12
53
12/12
12/12
12/12

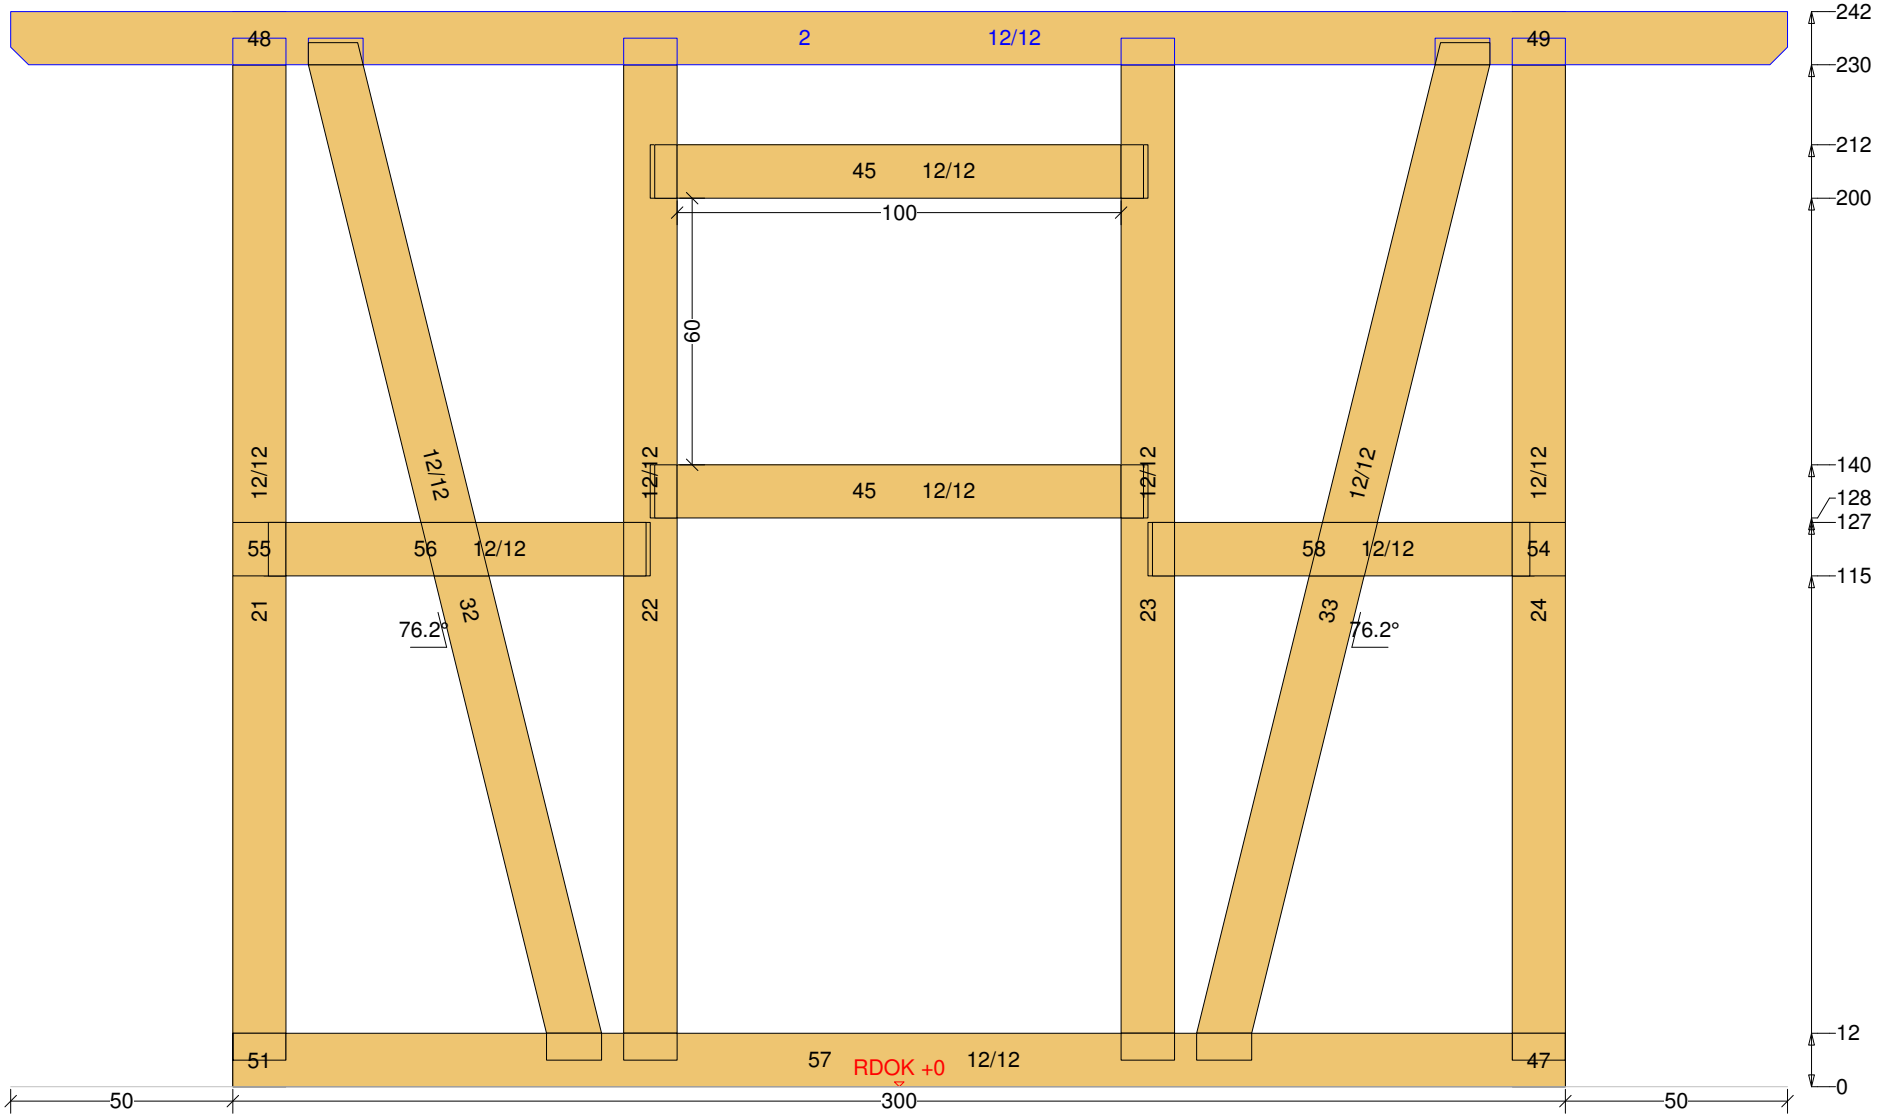
2
12/12
48
49
45
12/12
100
60
45
12/12
12/12
12/12
12/12
12/12
12/12
12/12
55
56
12/12
58
12/12
54
21
32
76.2°
22
23
33
76.2°
24
51
57
RDOK +0
12/12
47
50
300
50
242
230
212
200
140
128
127
115
12
0

Jürgen Tranziska - holz-bauplan.de
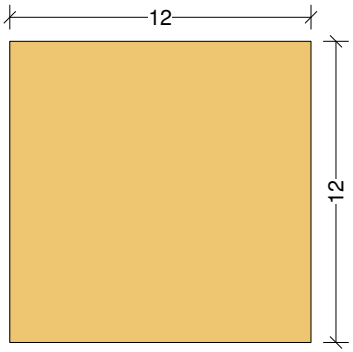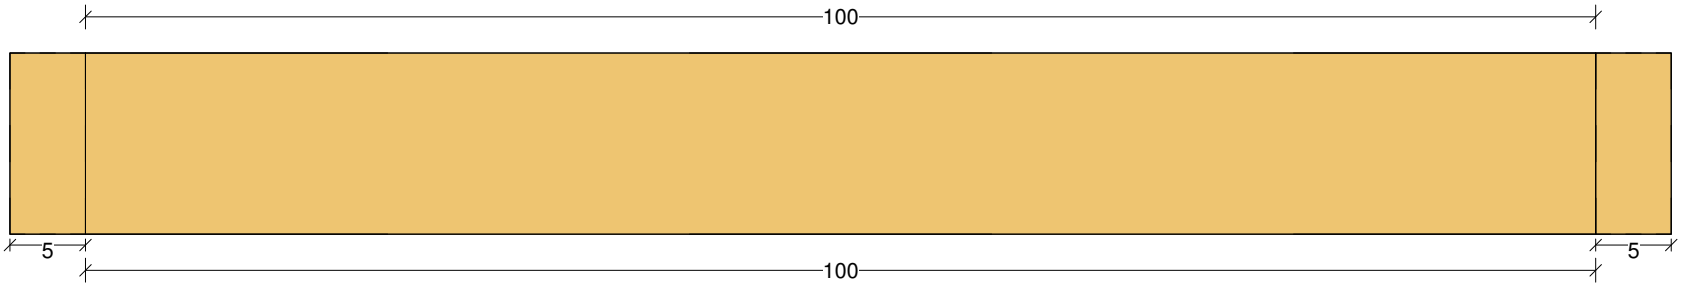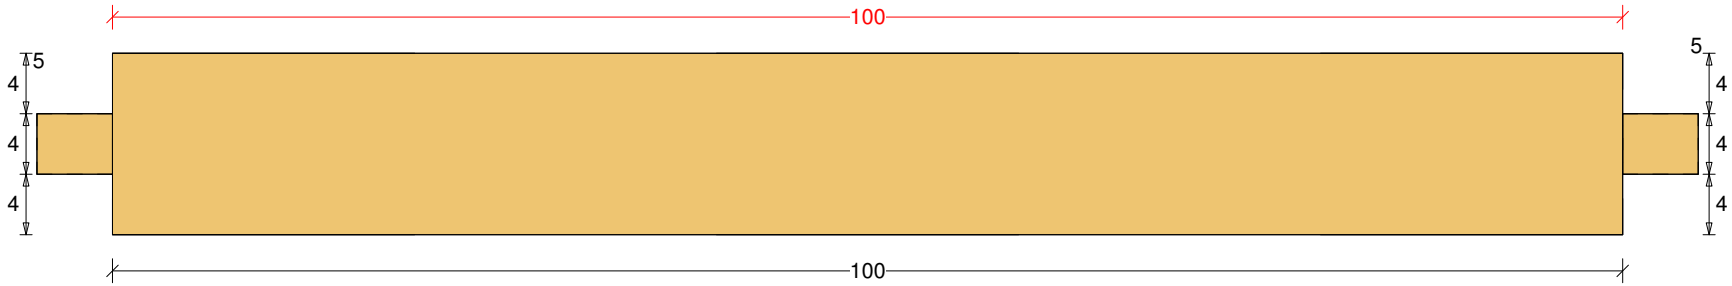
Gartenhaus 36 M 1:5 Wechsel Nr: 45 Anzahl: 3 NH 12/12 Länge: 110