Abbundpläne nach Maß

holz-bauplan.de

info@holz-bauplan.de

Gartenhaus 40

holz-bauplan.de

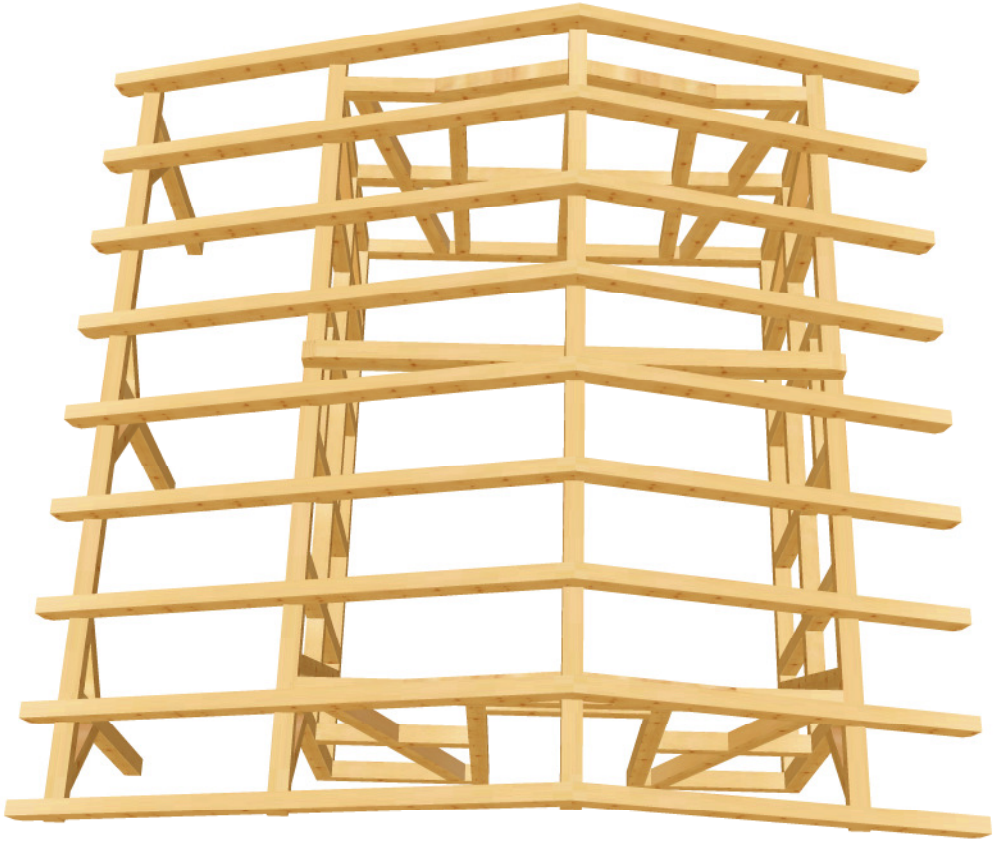

Gartenhaus 40 M 1:35 DG Draufsicht Dachfläche-2 <4> 15° <Wand-4>

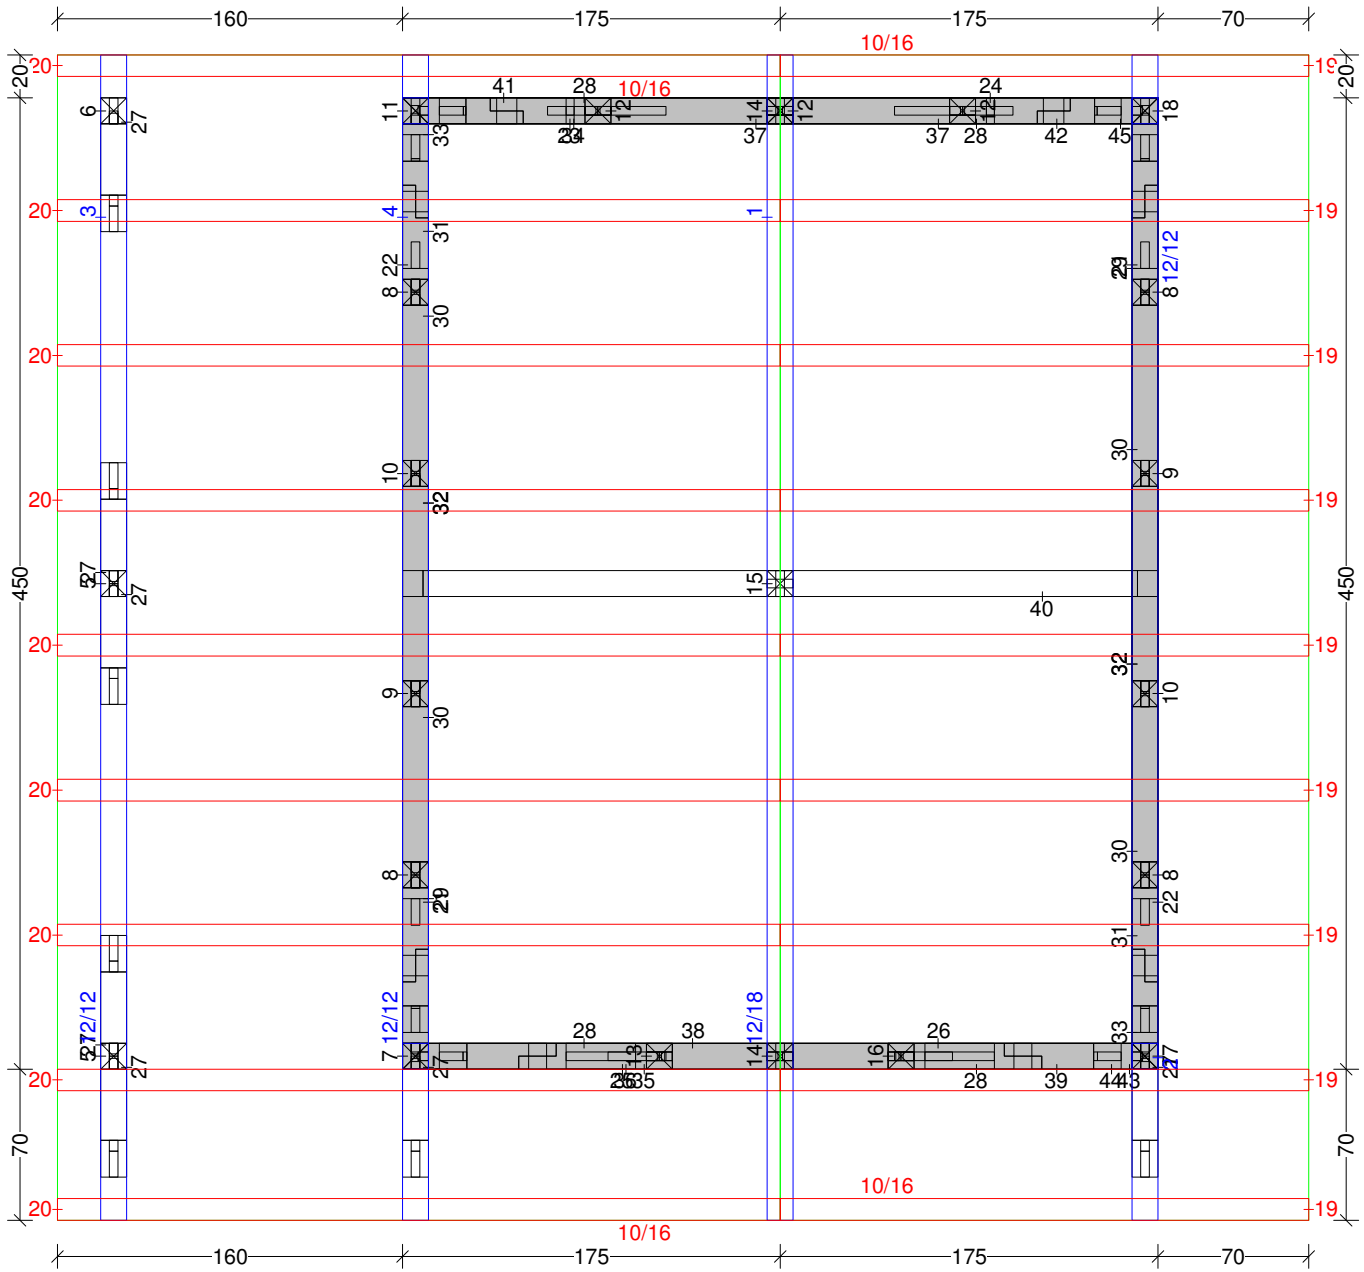

Gartenhaus 40 M 1:24 Balkenquerschnitt

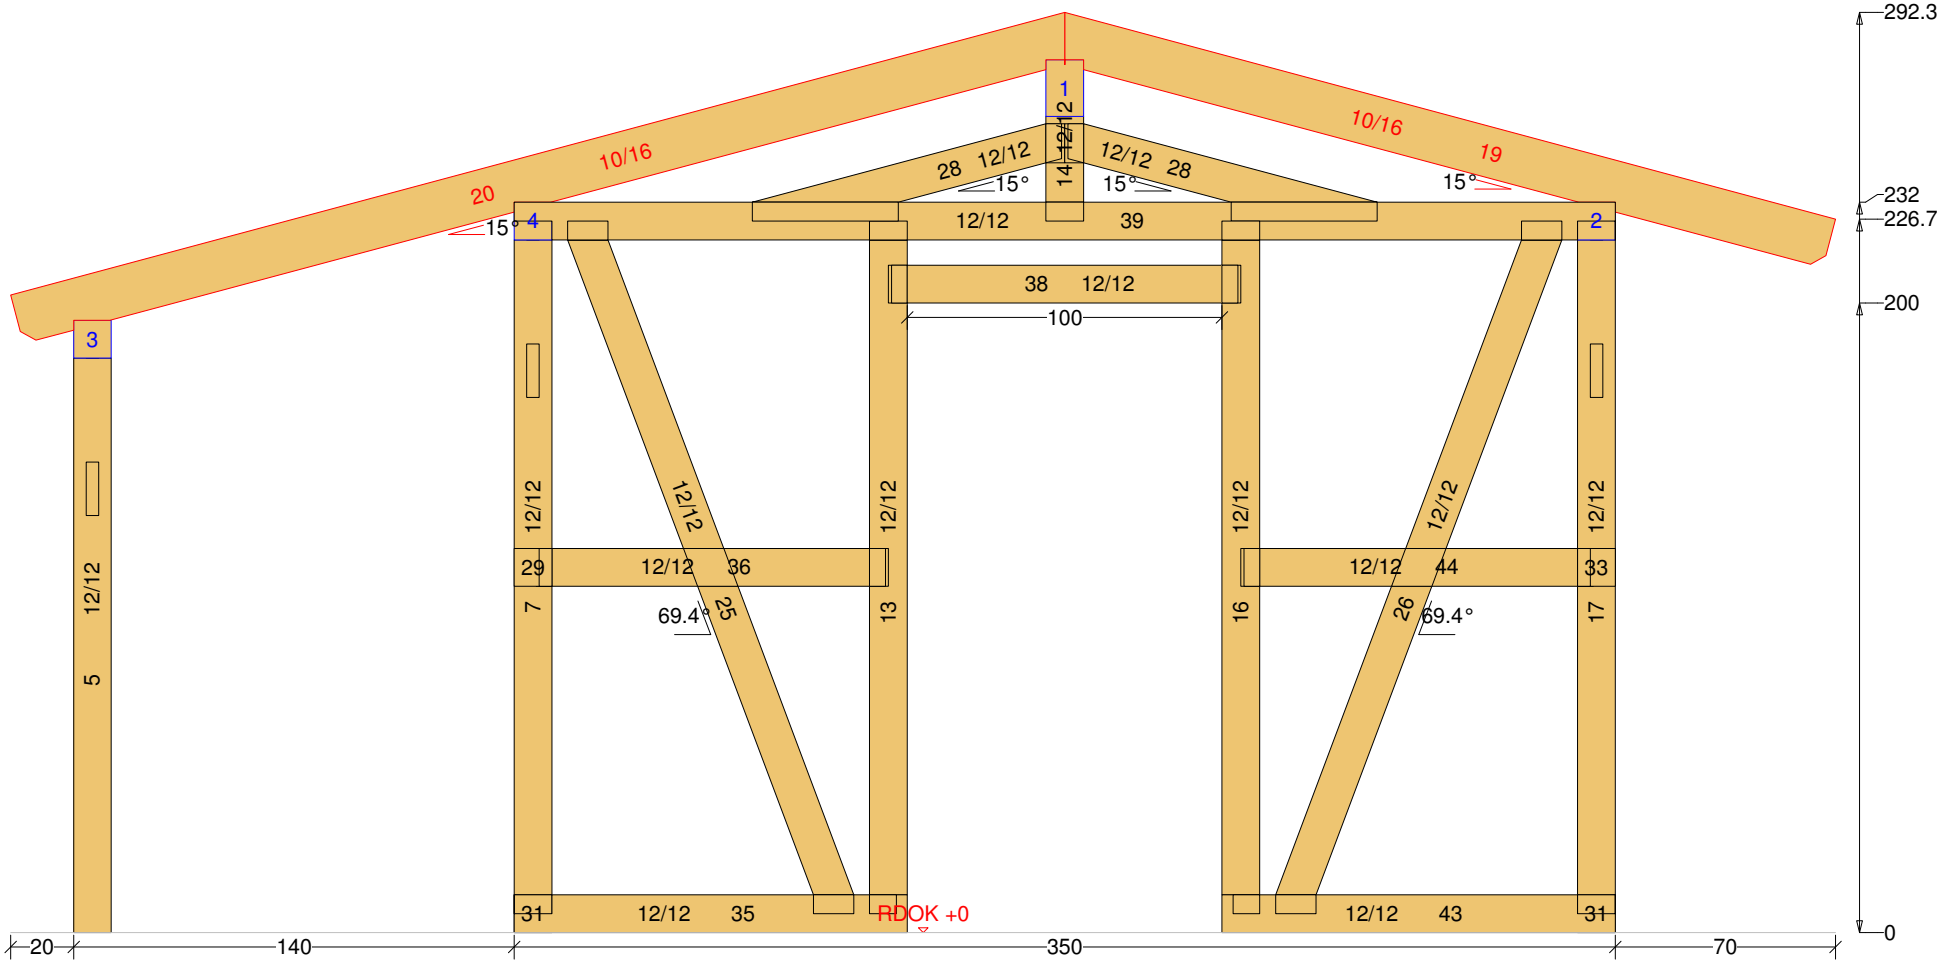

Gartenhaus 40 M 1:23 Balkenquerschnitt

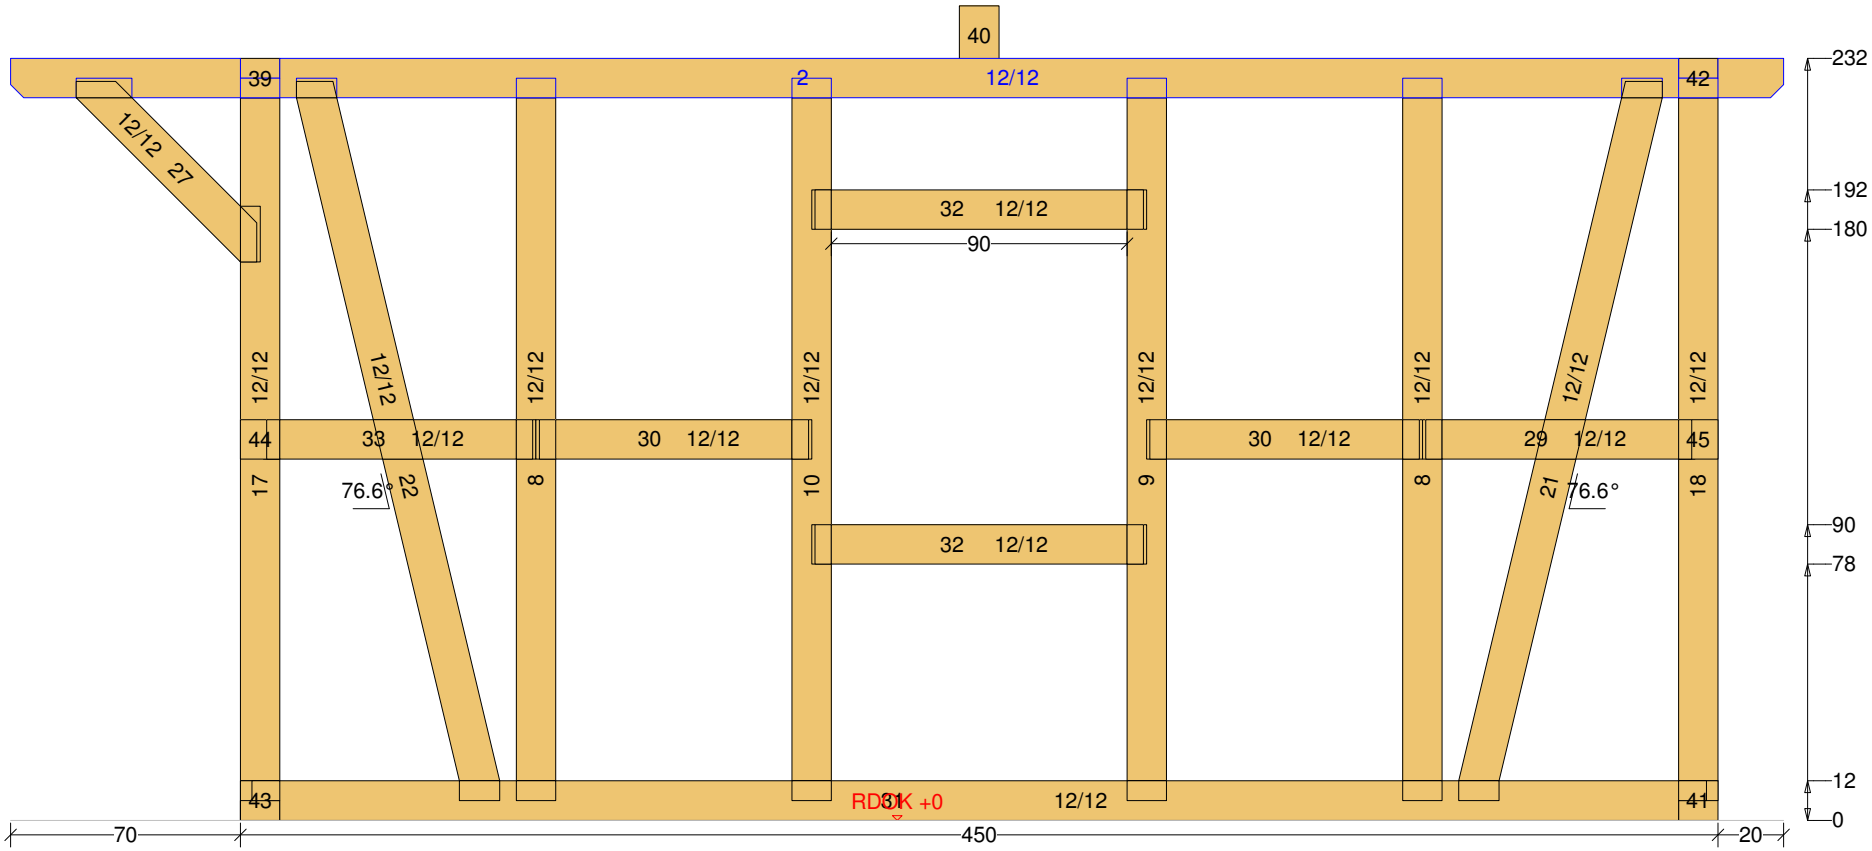

holz-bauplan.de

Gartenhaus 40 M 1:29 DG 3D-Ansicht

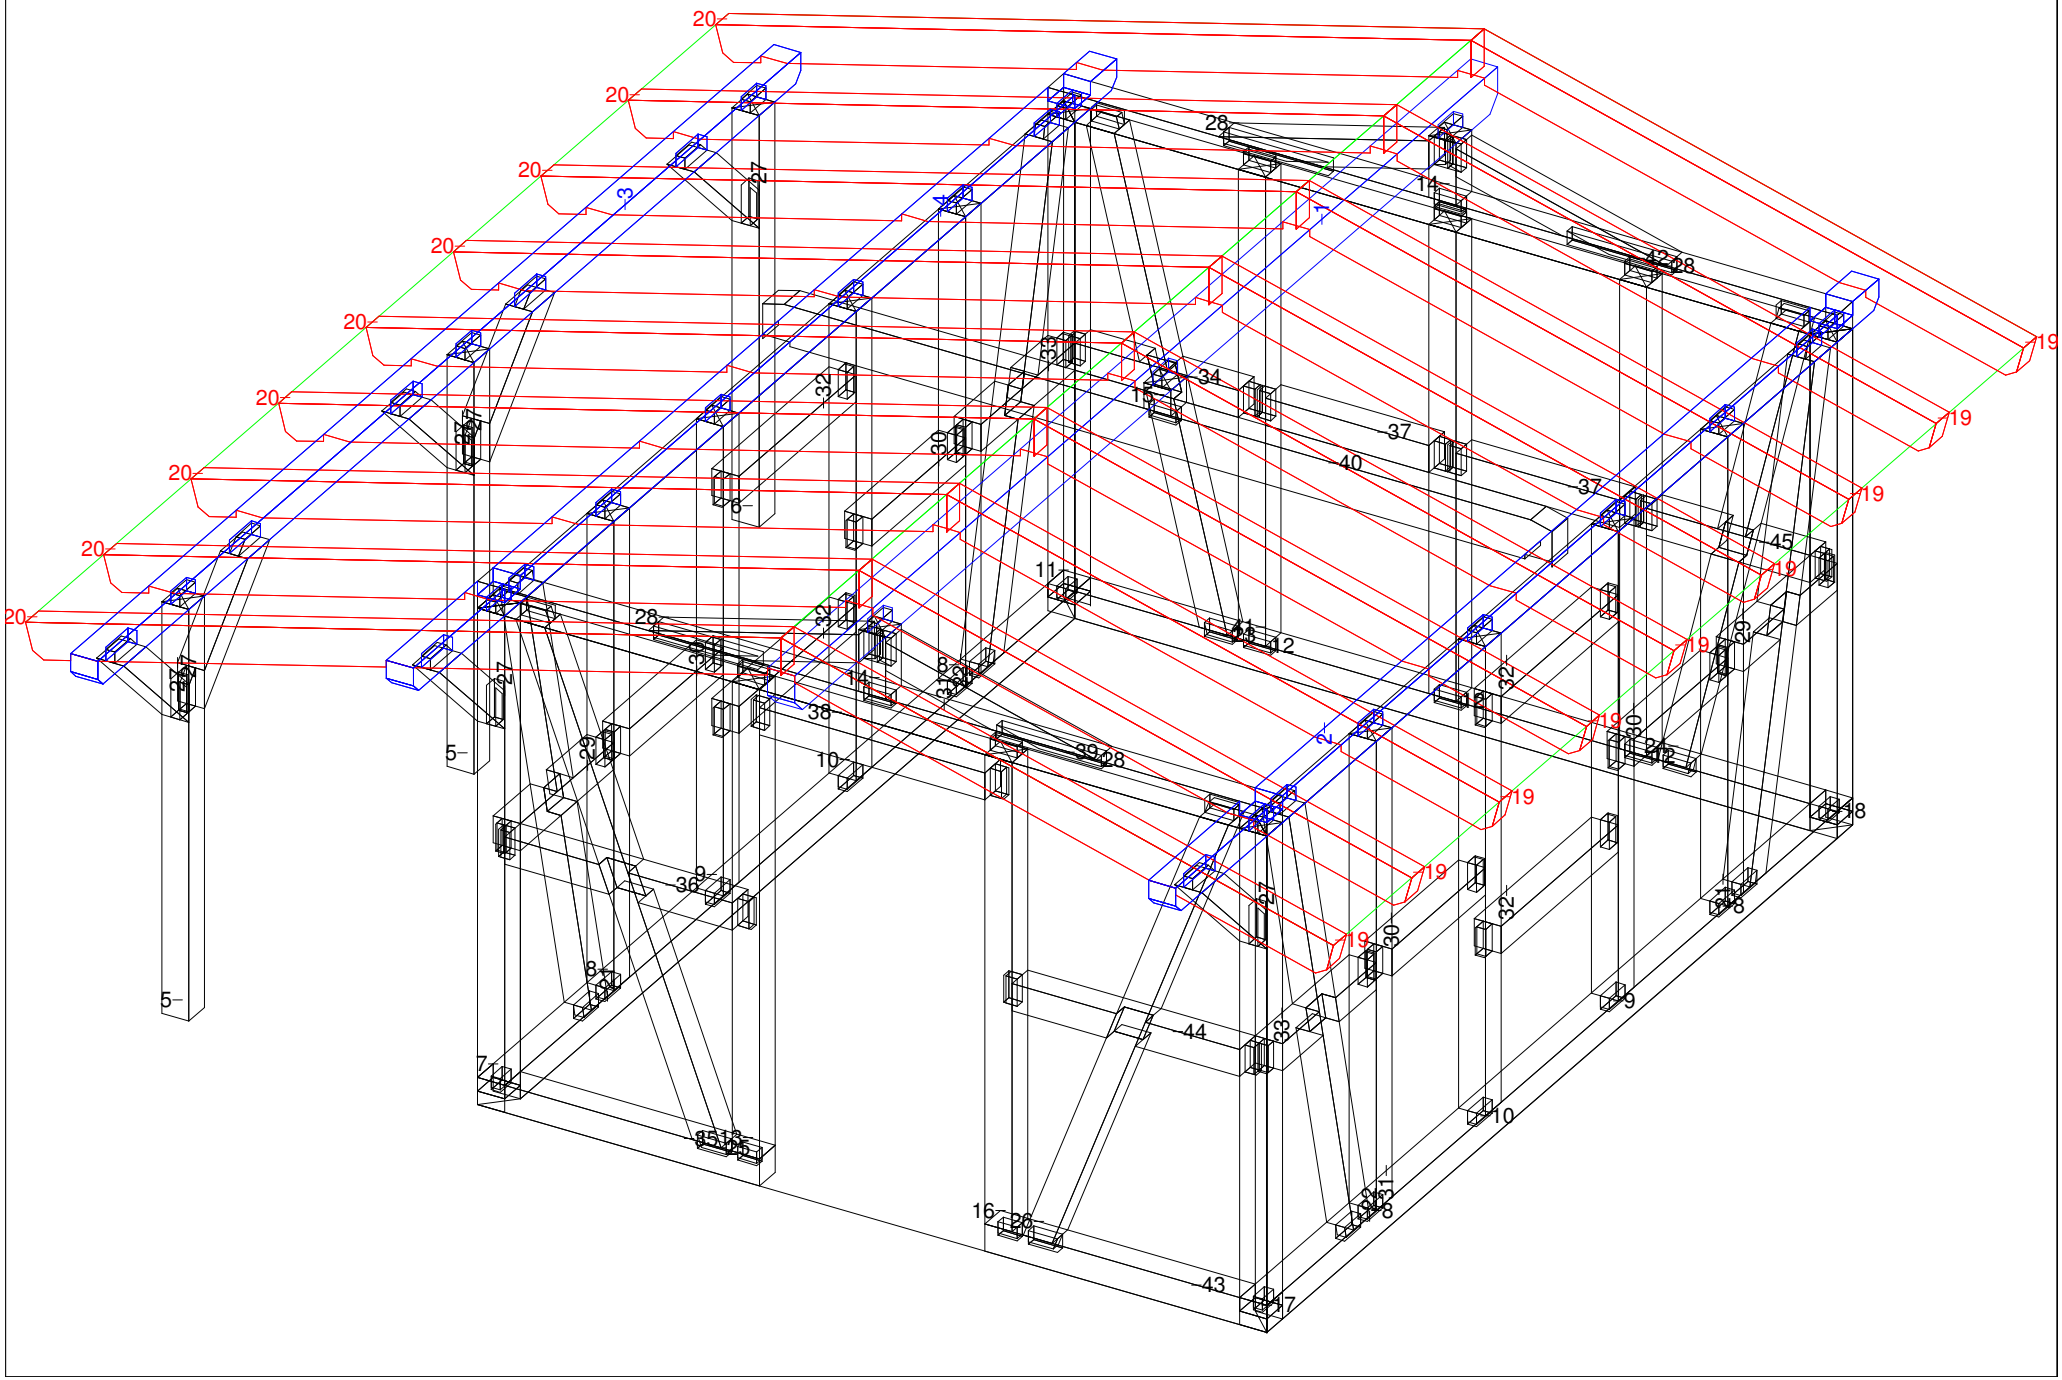
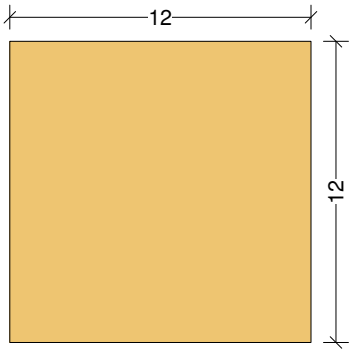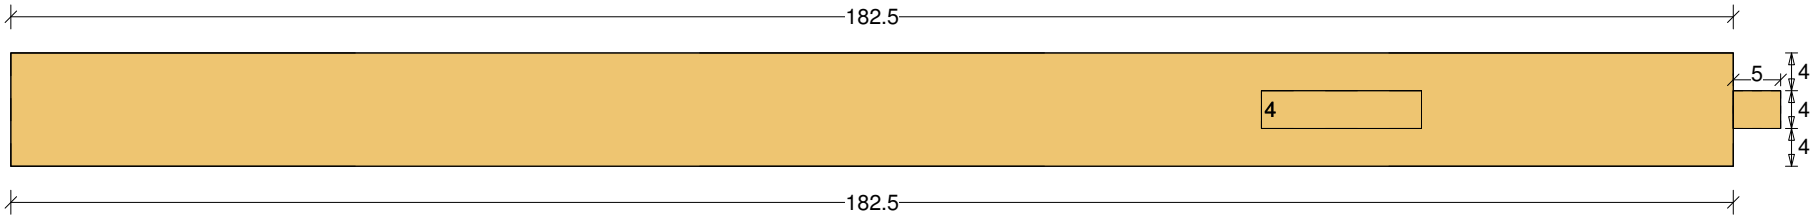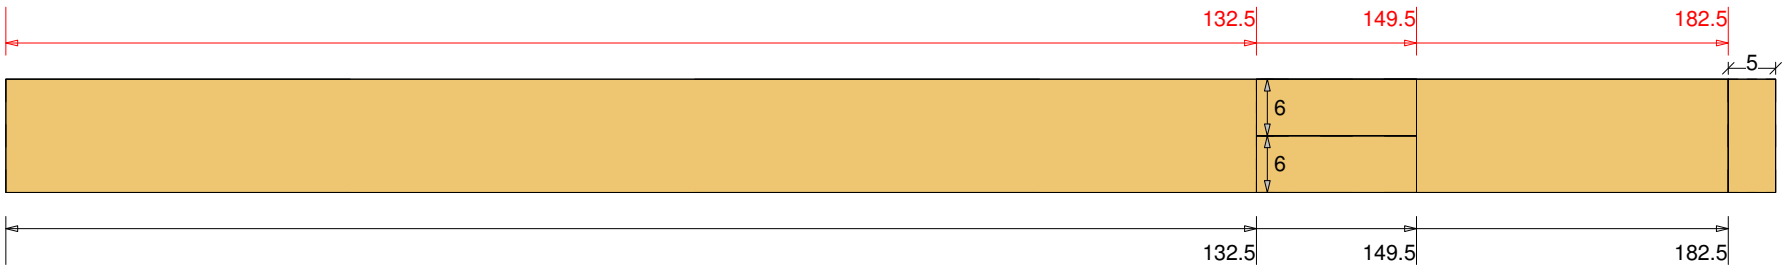
Gartenhaus 40 M 1:8 Säule Nr: 5 Anzahl: 2 NH 90° 12/12 Länge: 187.5