




Gartenhaus 44

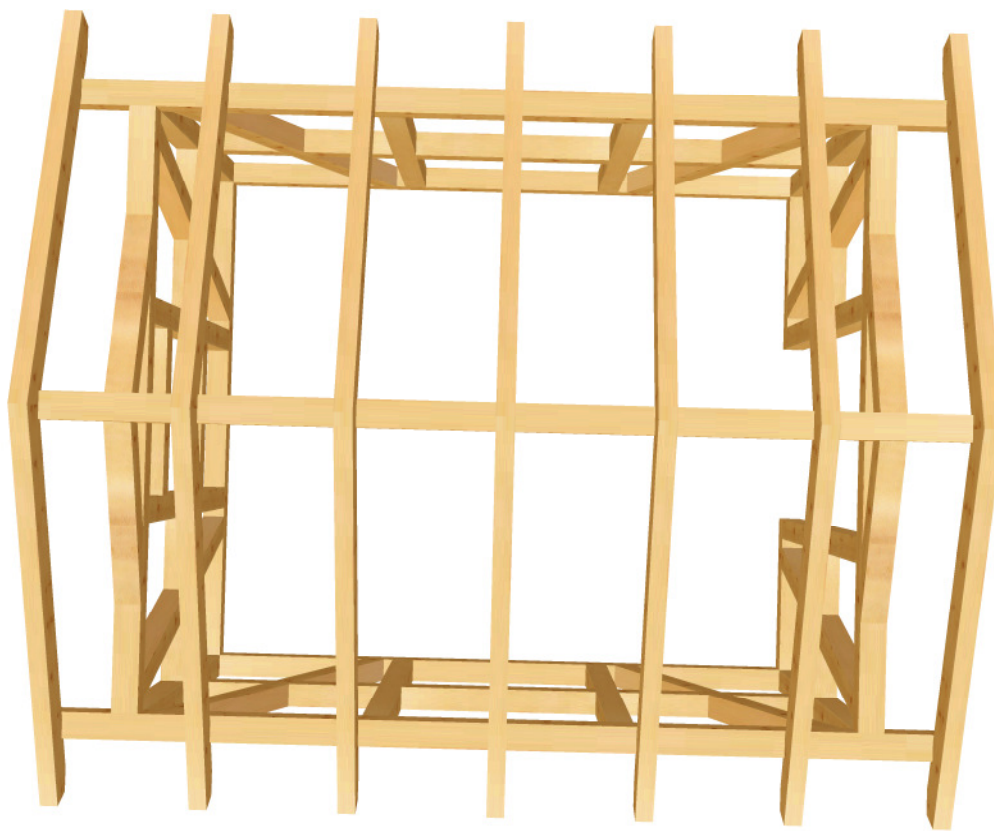


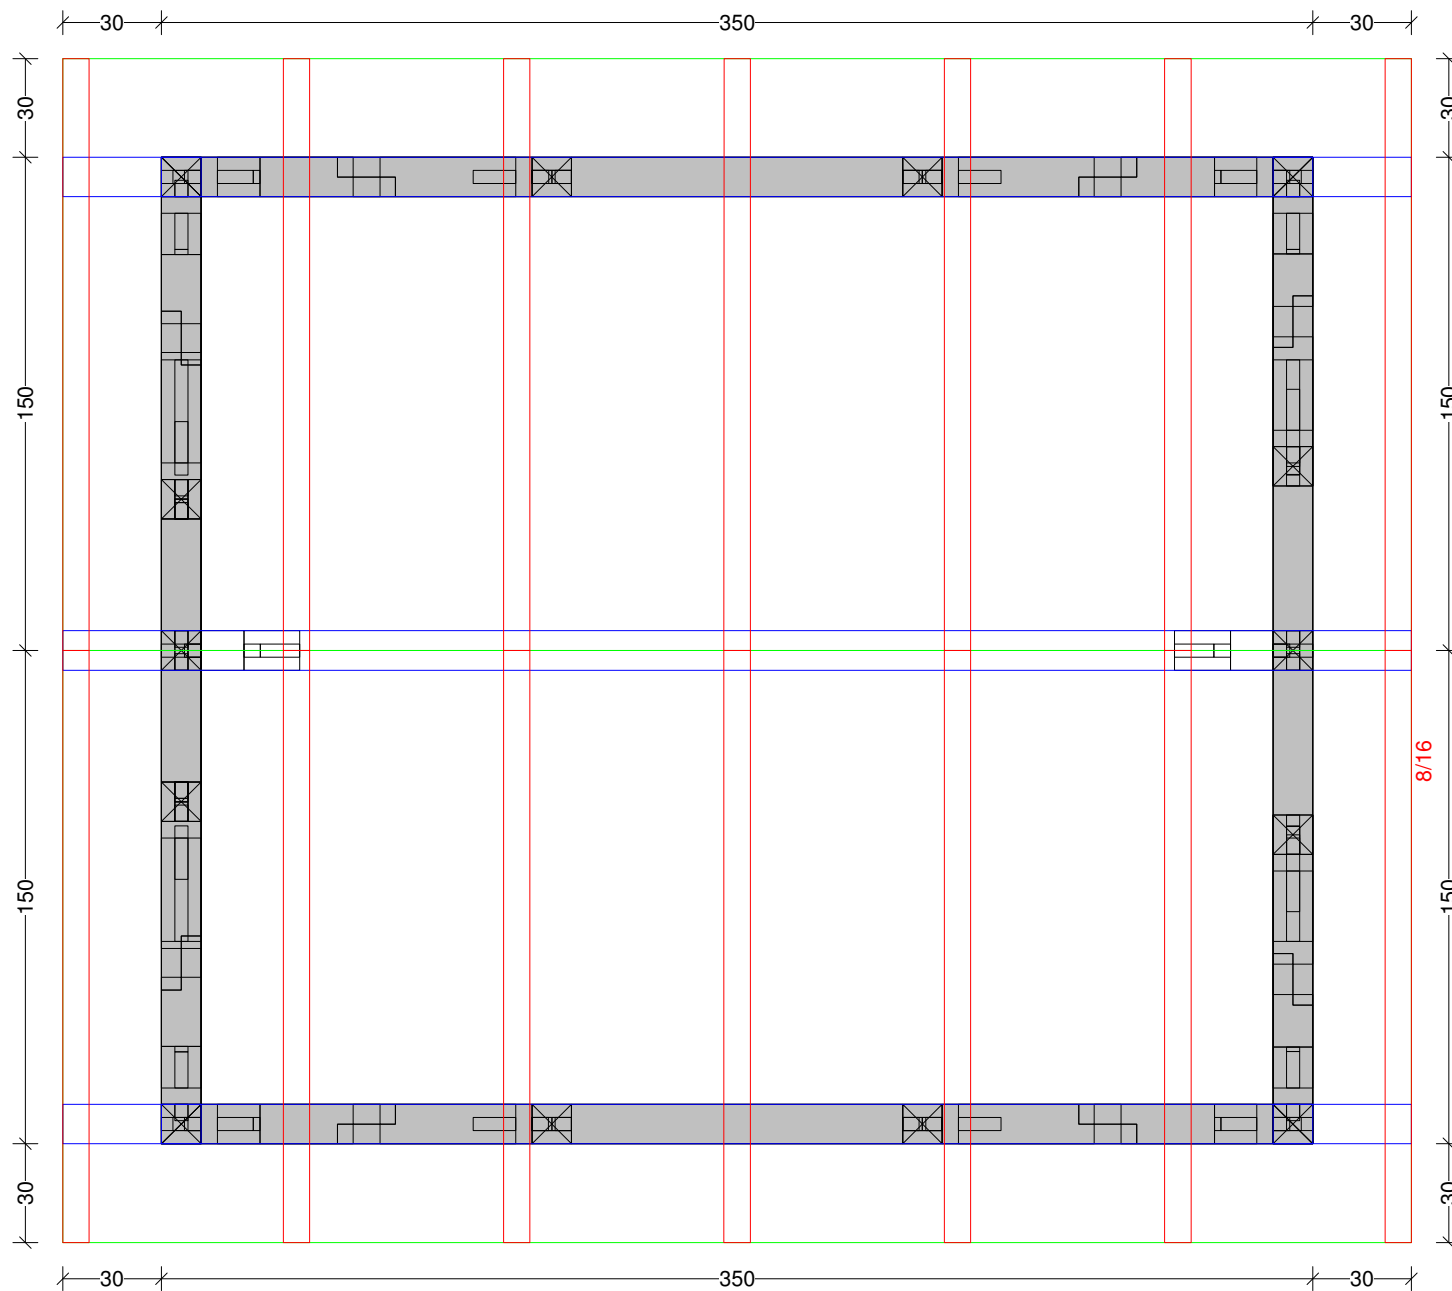






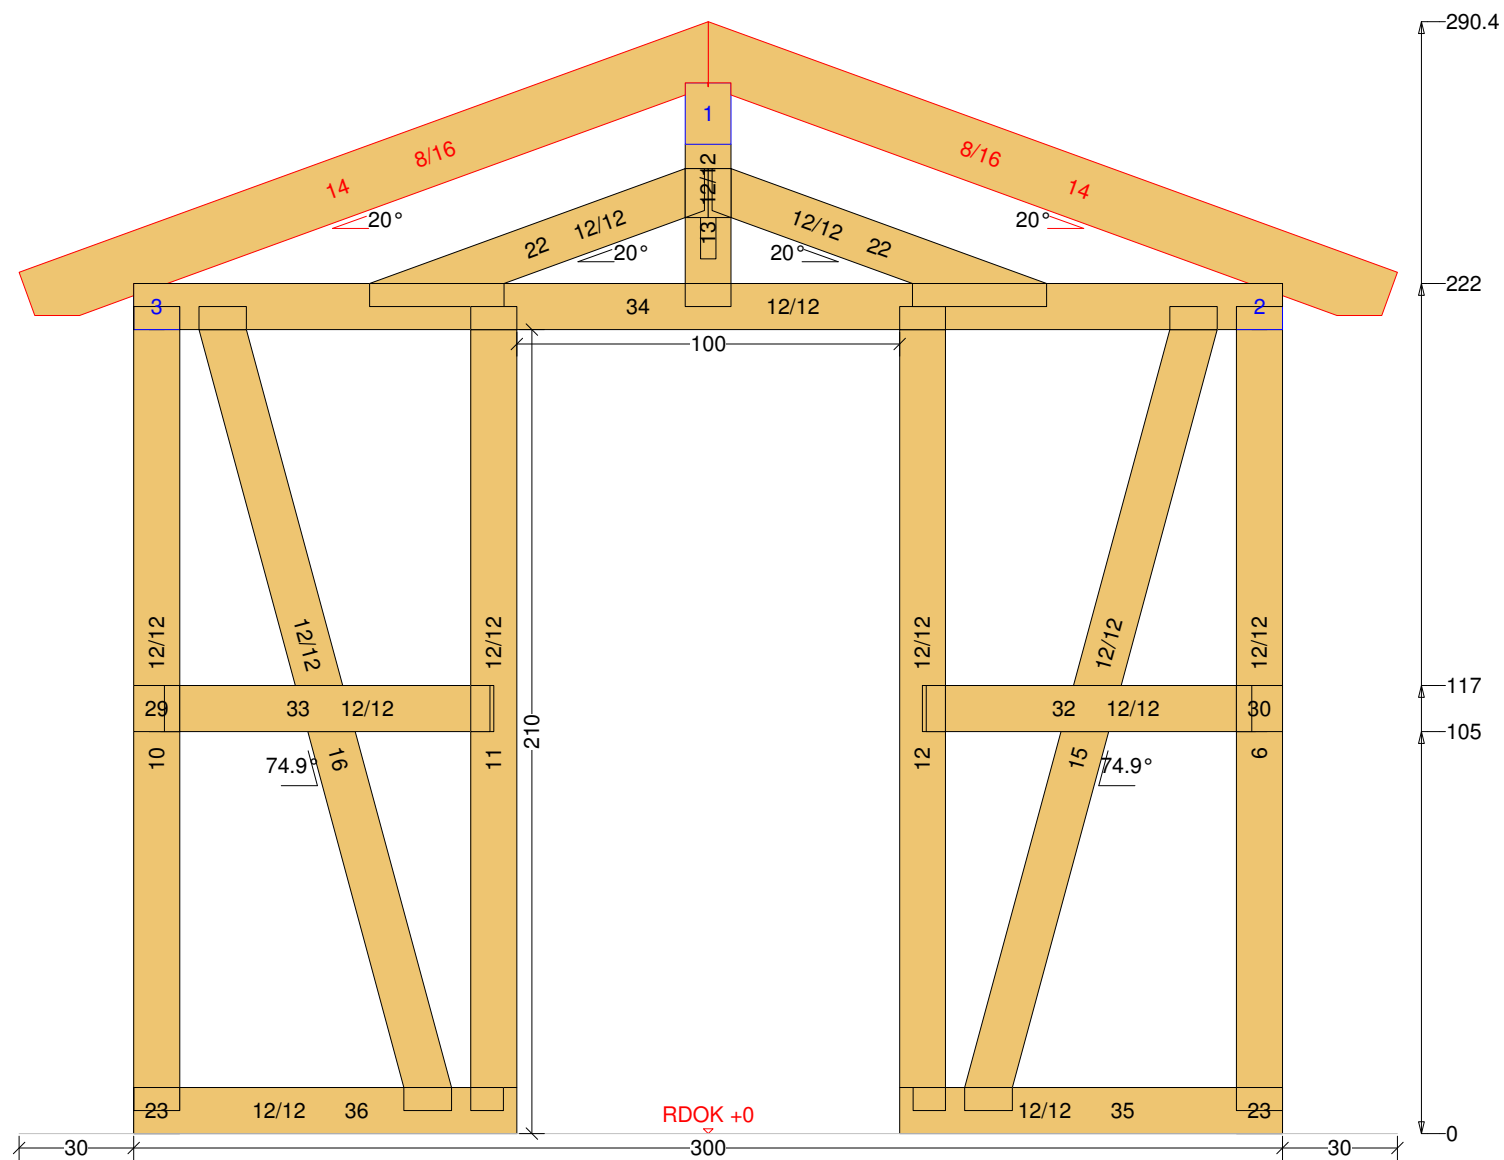

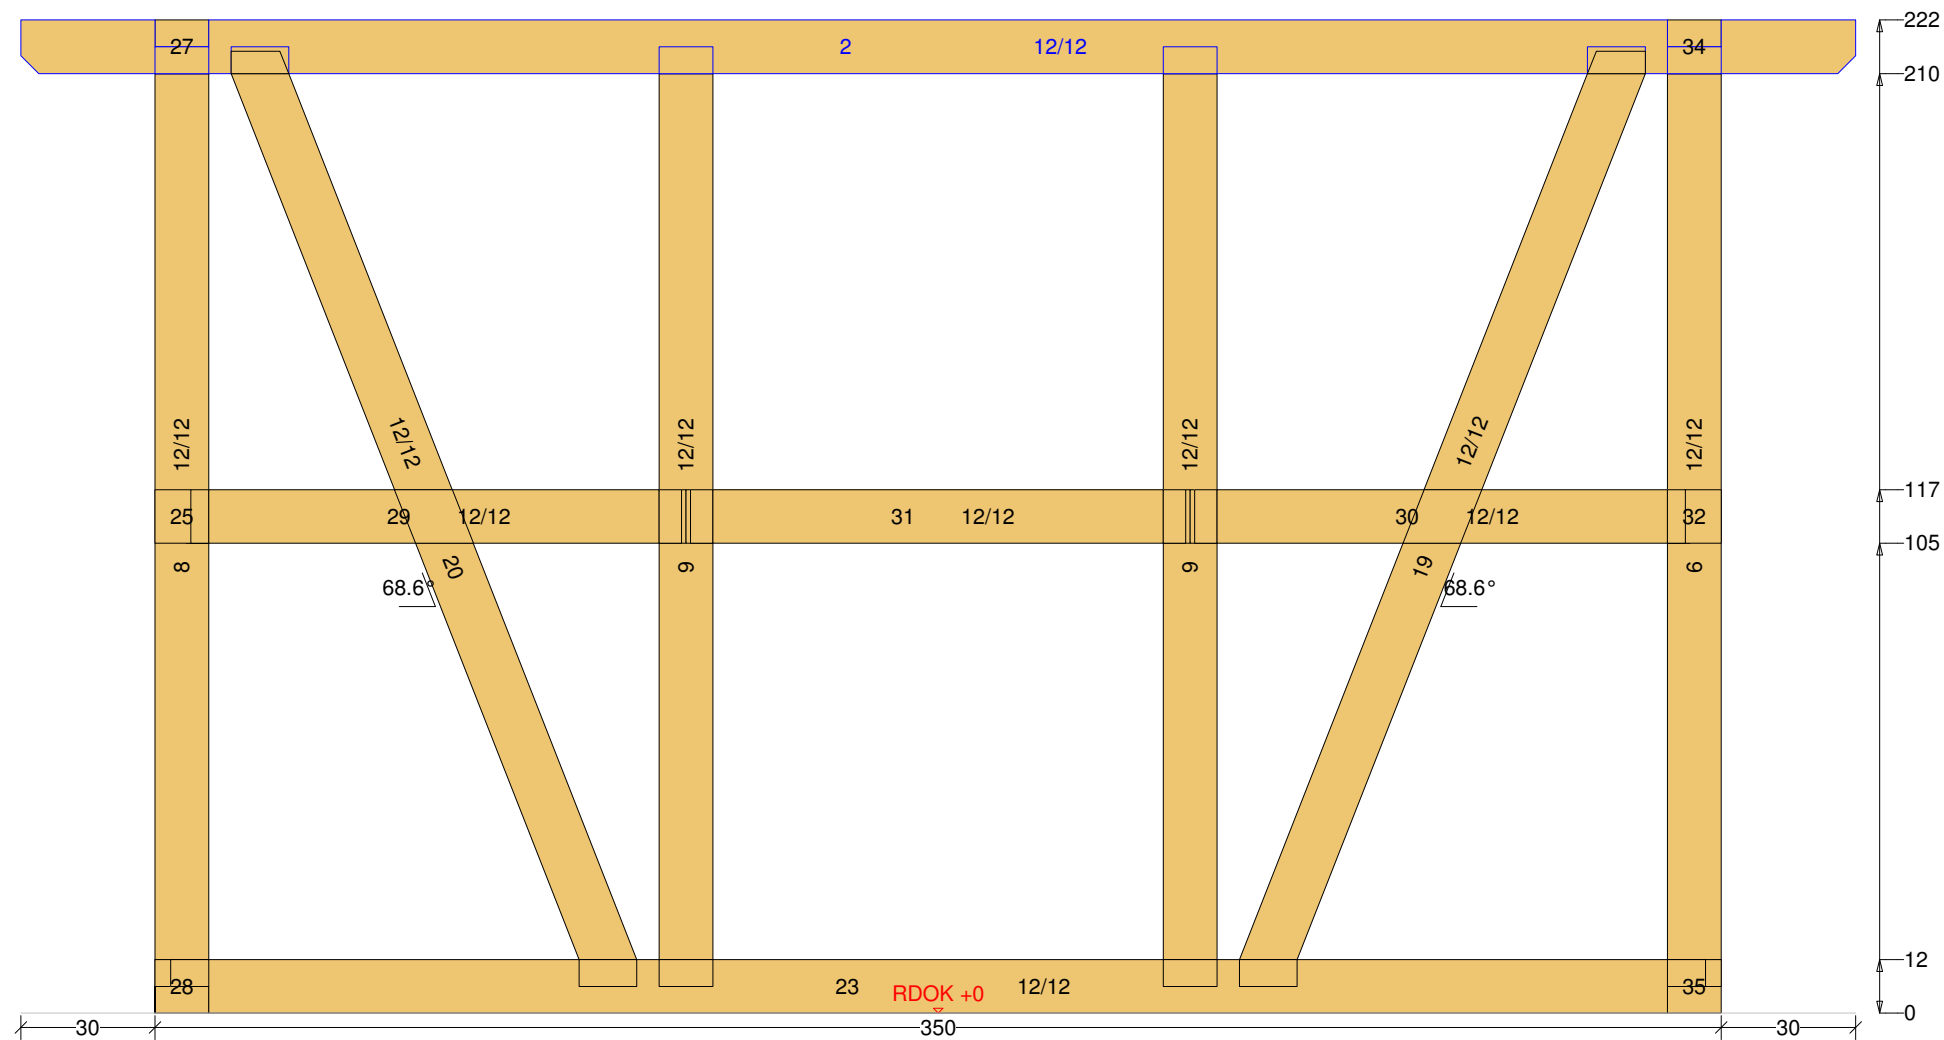

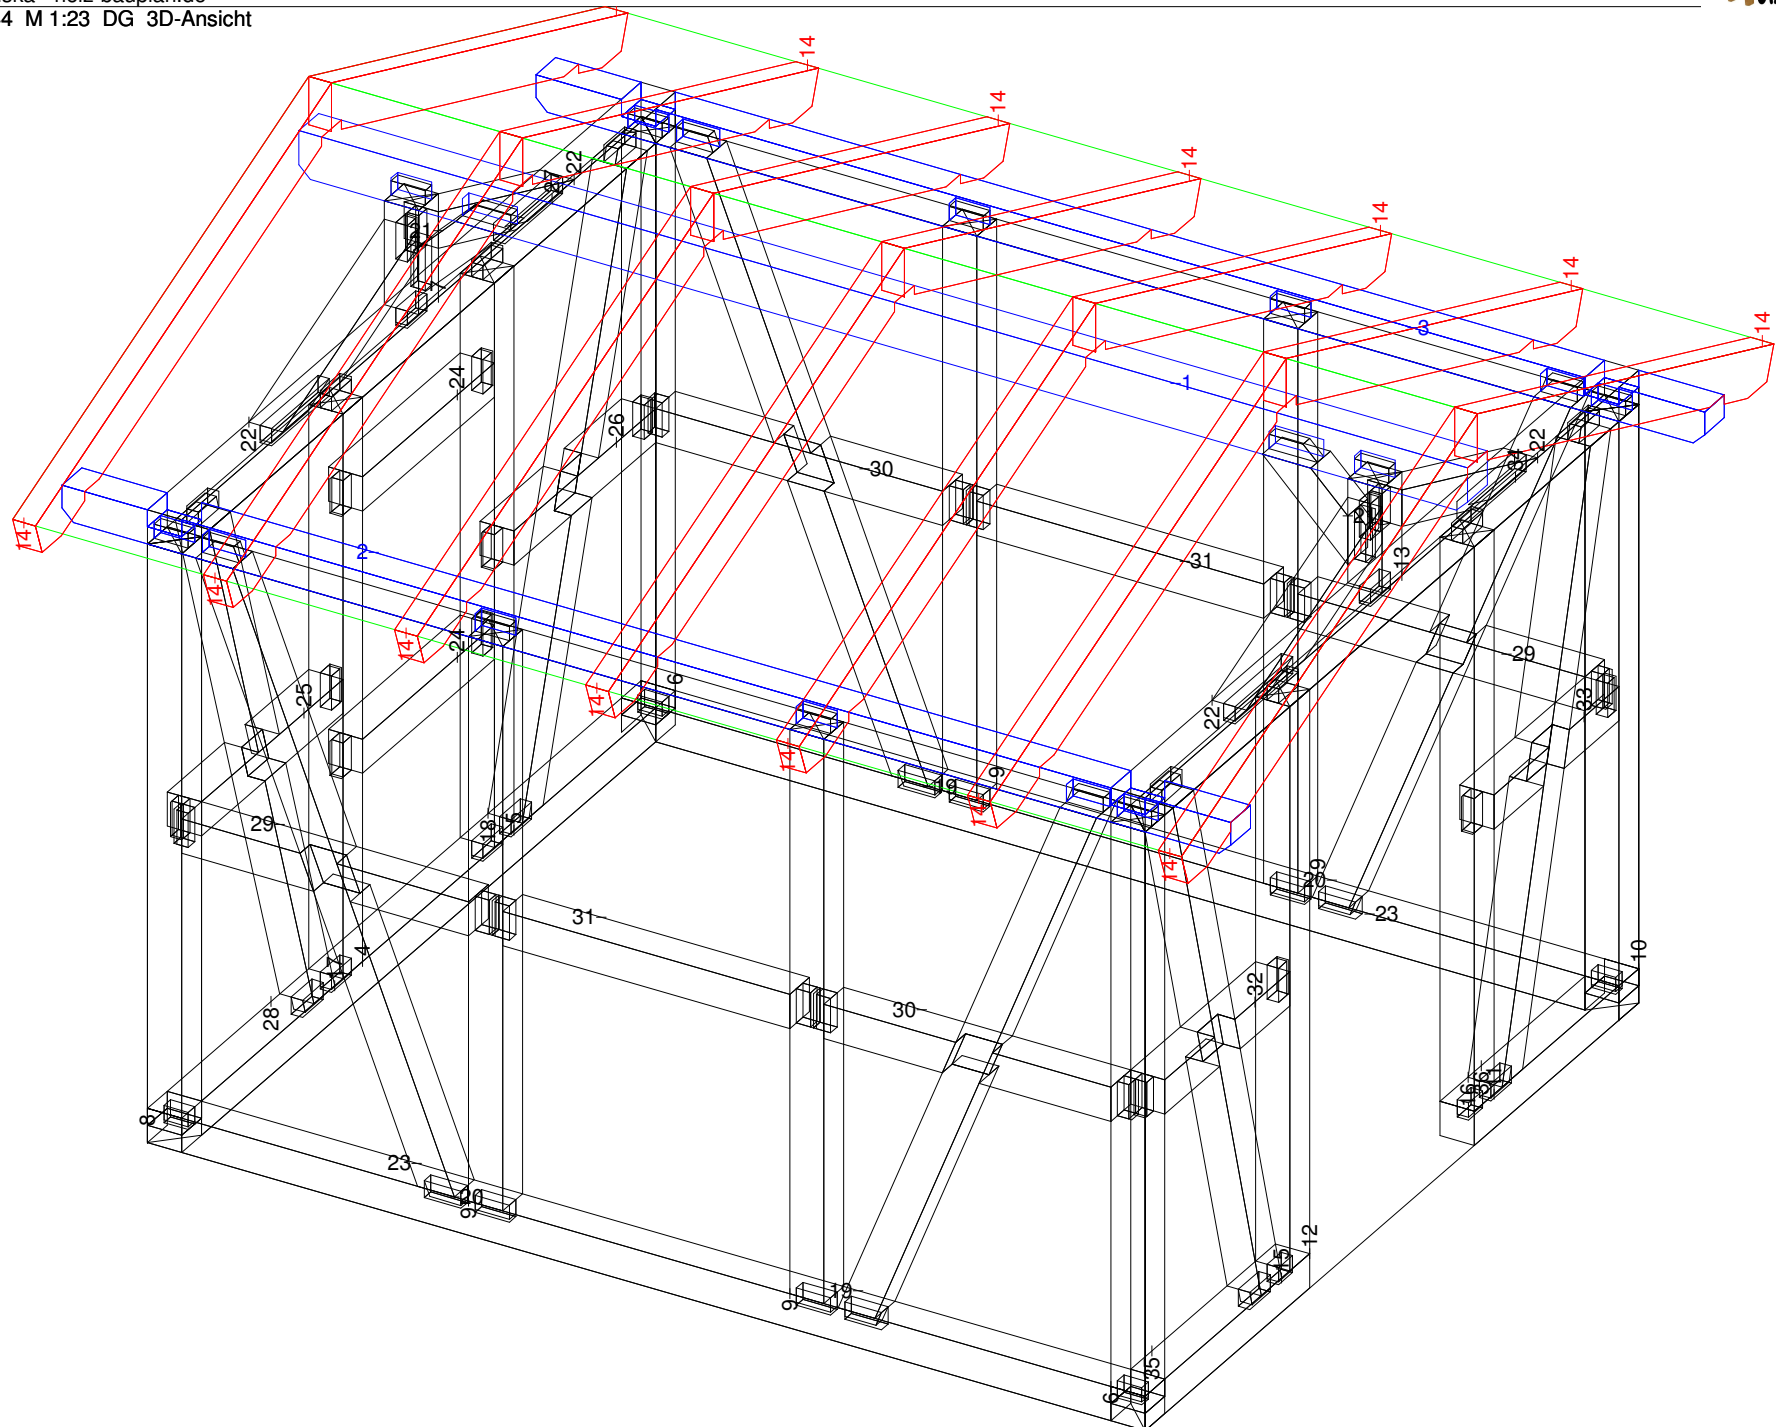

Gartenhaus 44 M 1:9 Säule Nr: 4 Anzahl: 1 NH 90° 12/12 Länge: 208

