Abbundpläne nach Maß

holz-bauplan.de

info@holz-bauplan.de

Vorschau-Gartenhaus 45

holz-bauplan.de

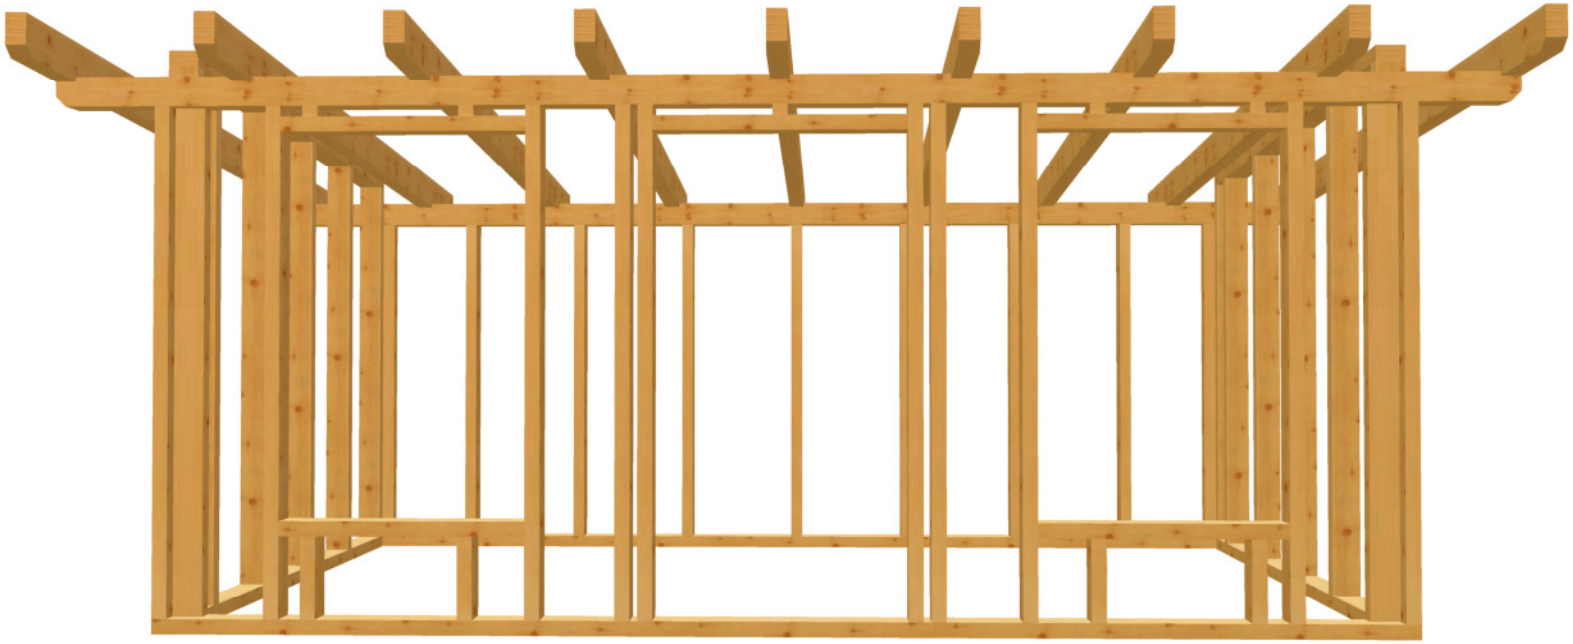

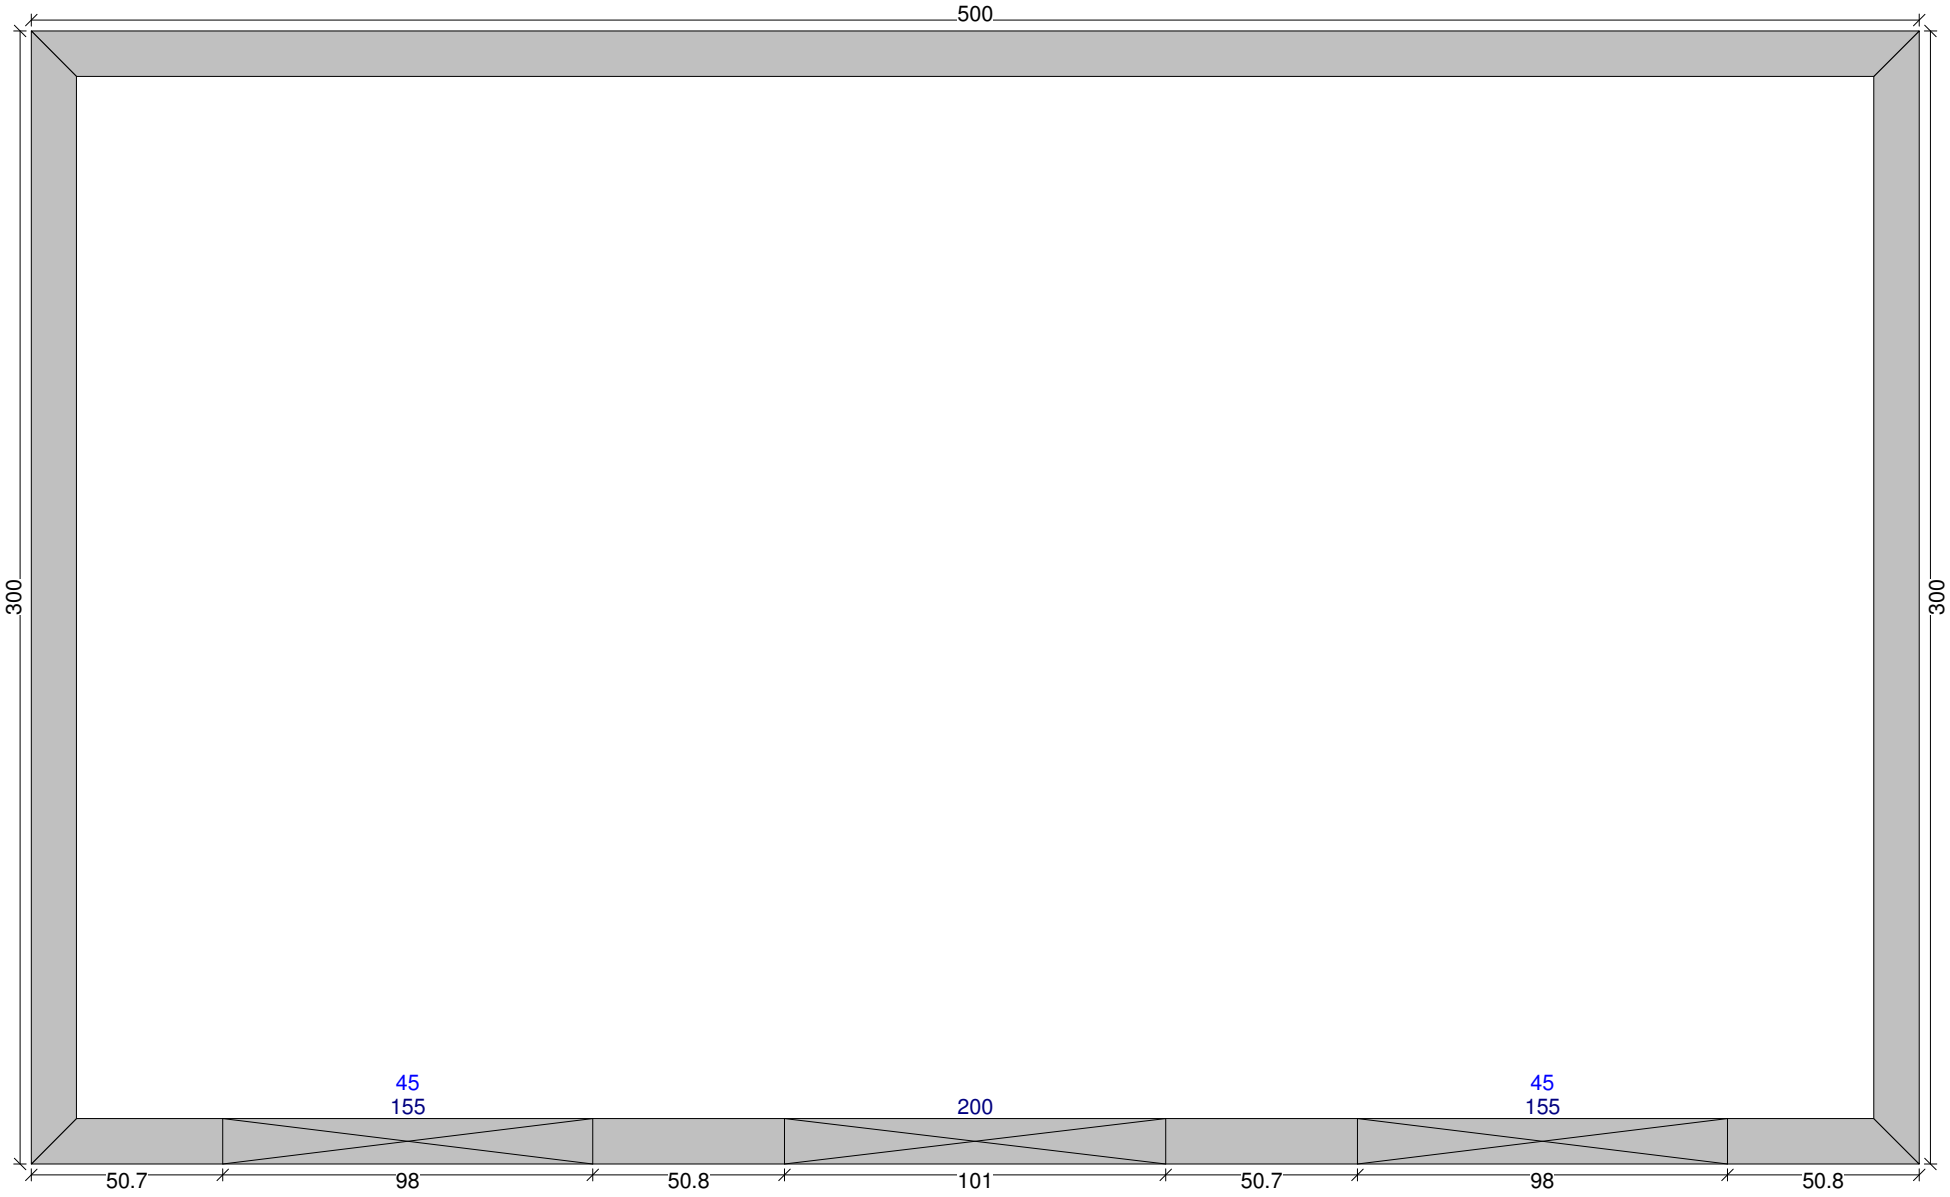
500
300
300
45
155
200
45
155
50.7
98
50.8
101
50.7
98
50.8

Jürgen Tranziska - holz-bauplan.de

Gartenhaus 45_M 1:25_DG_Draufsicht_Dachfläche-1 <4> 5° <Wand-3>

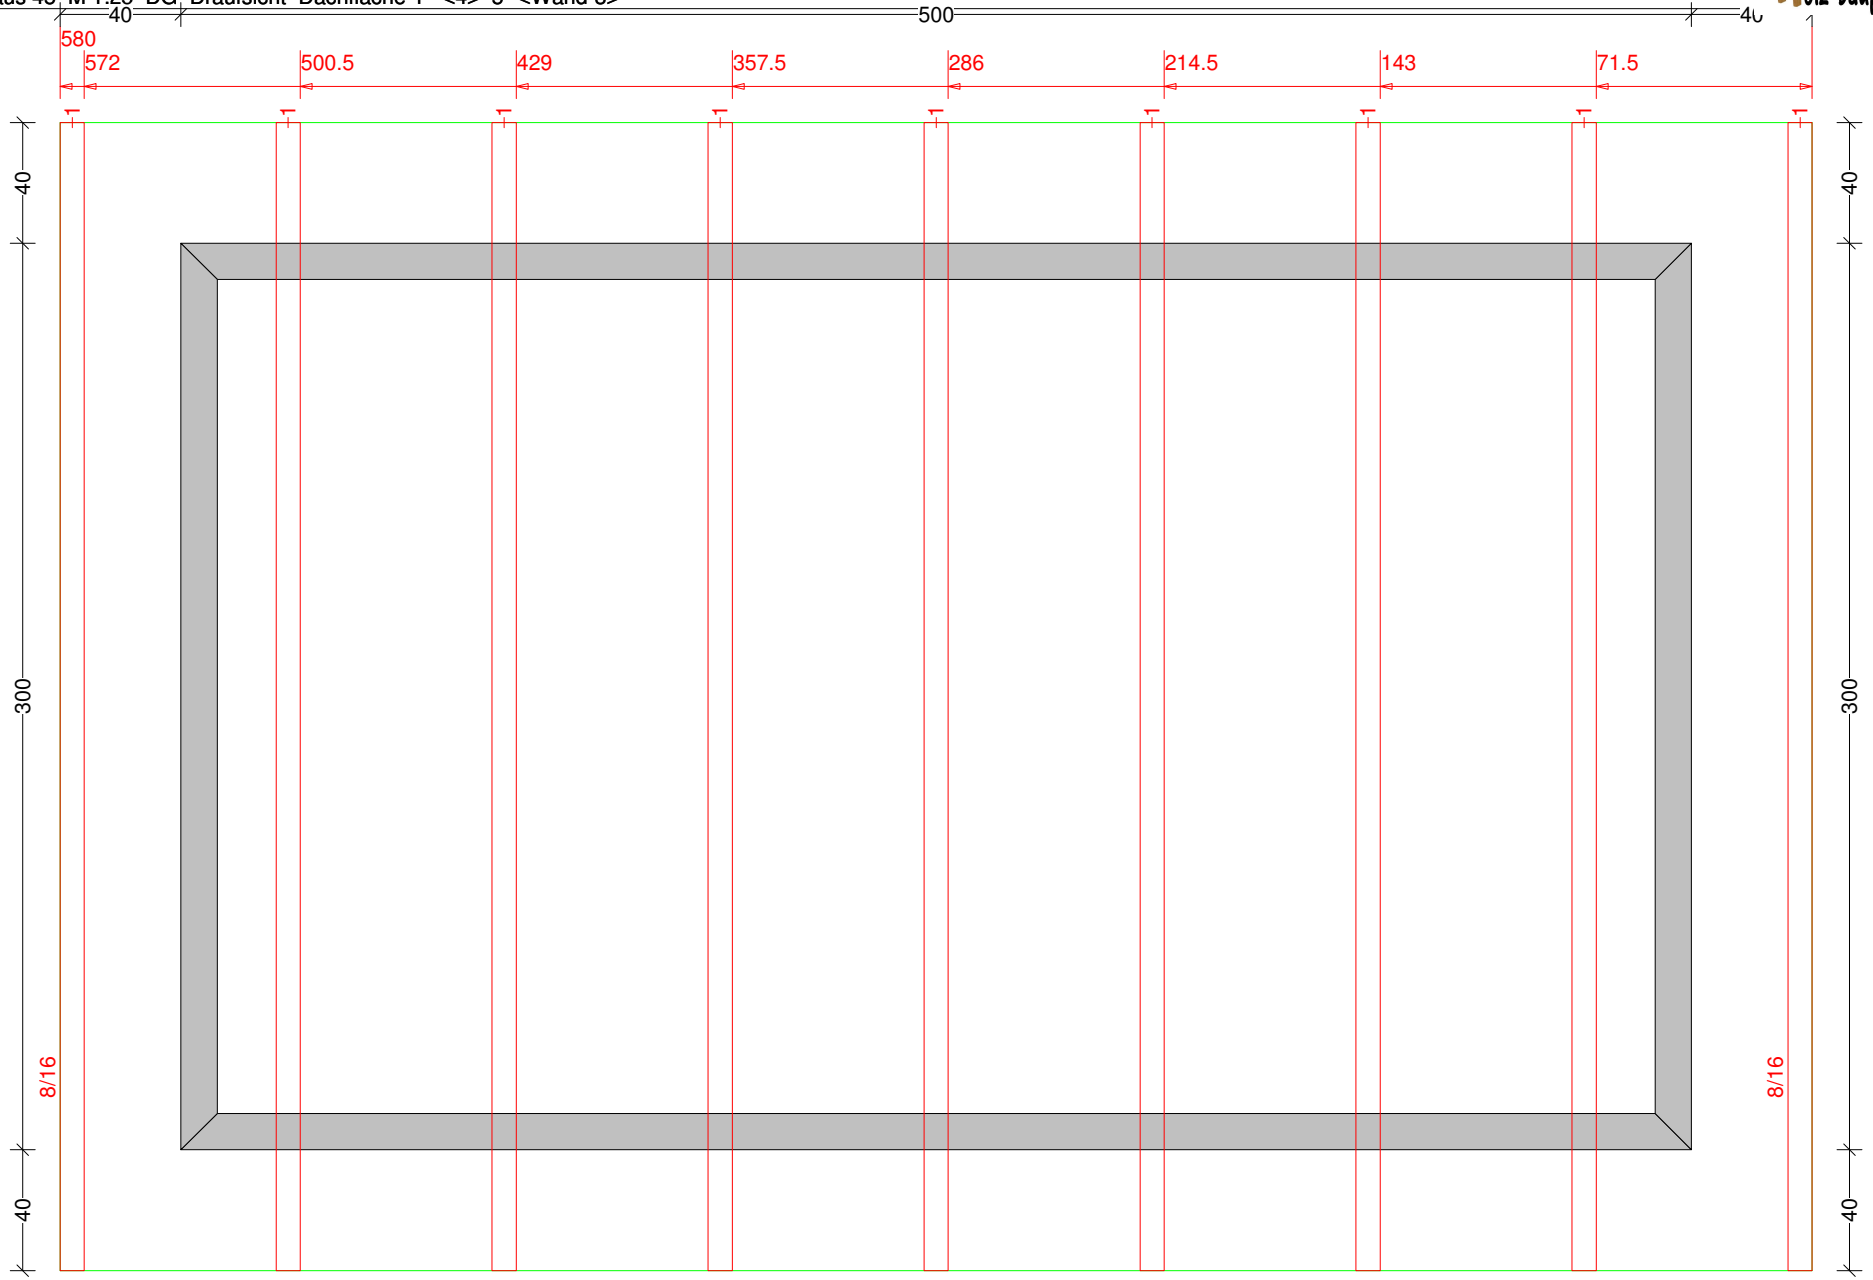

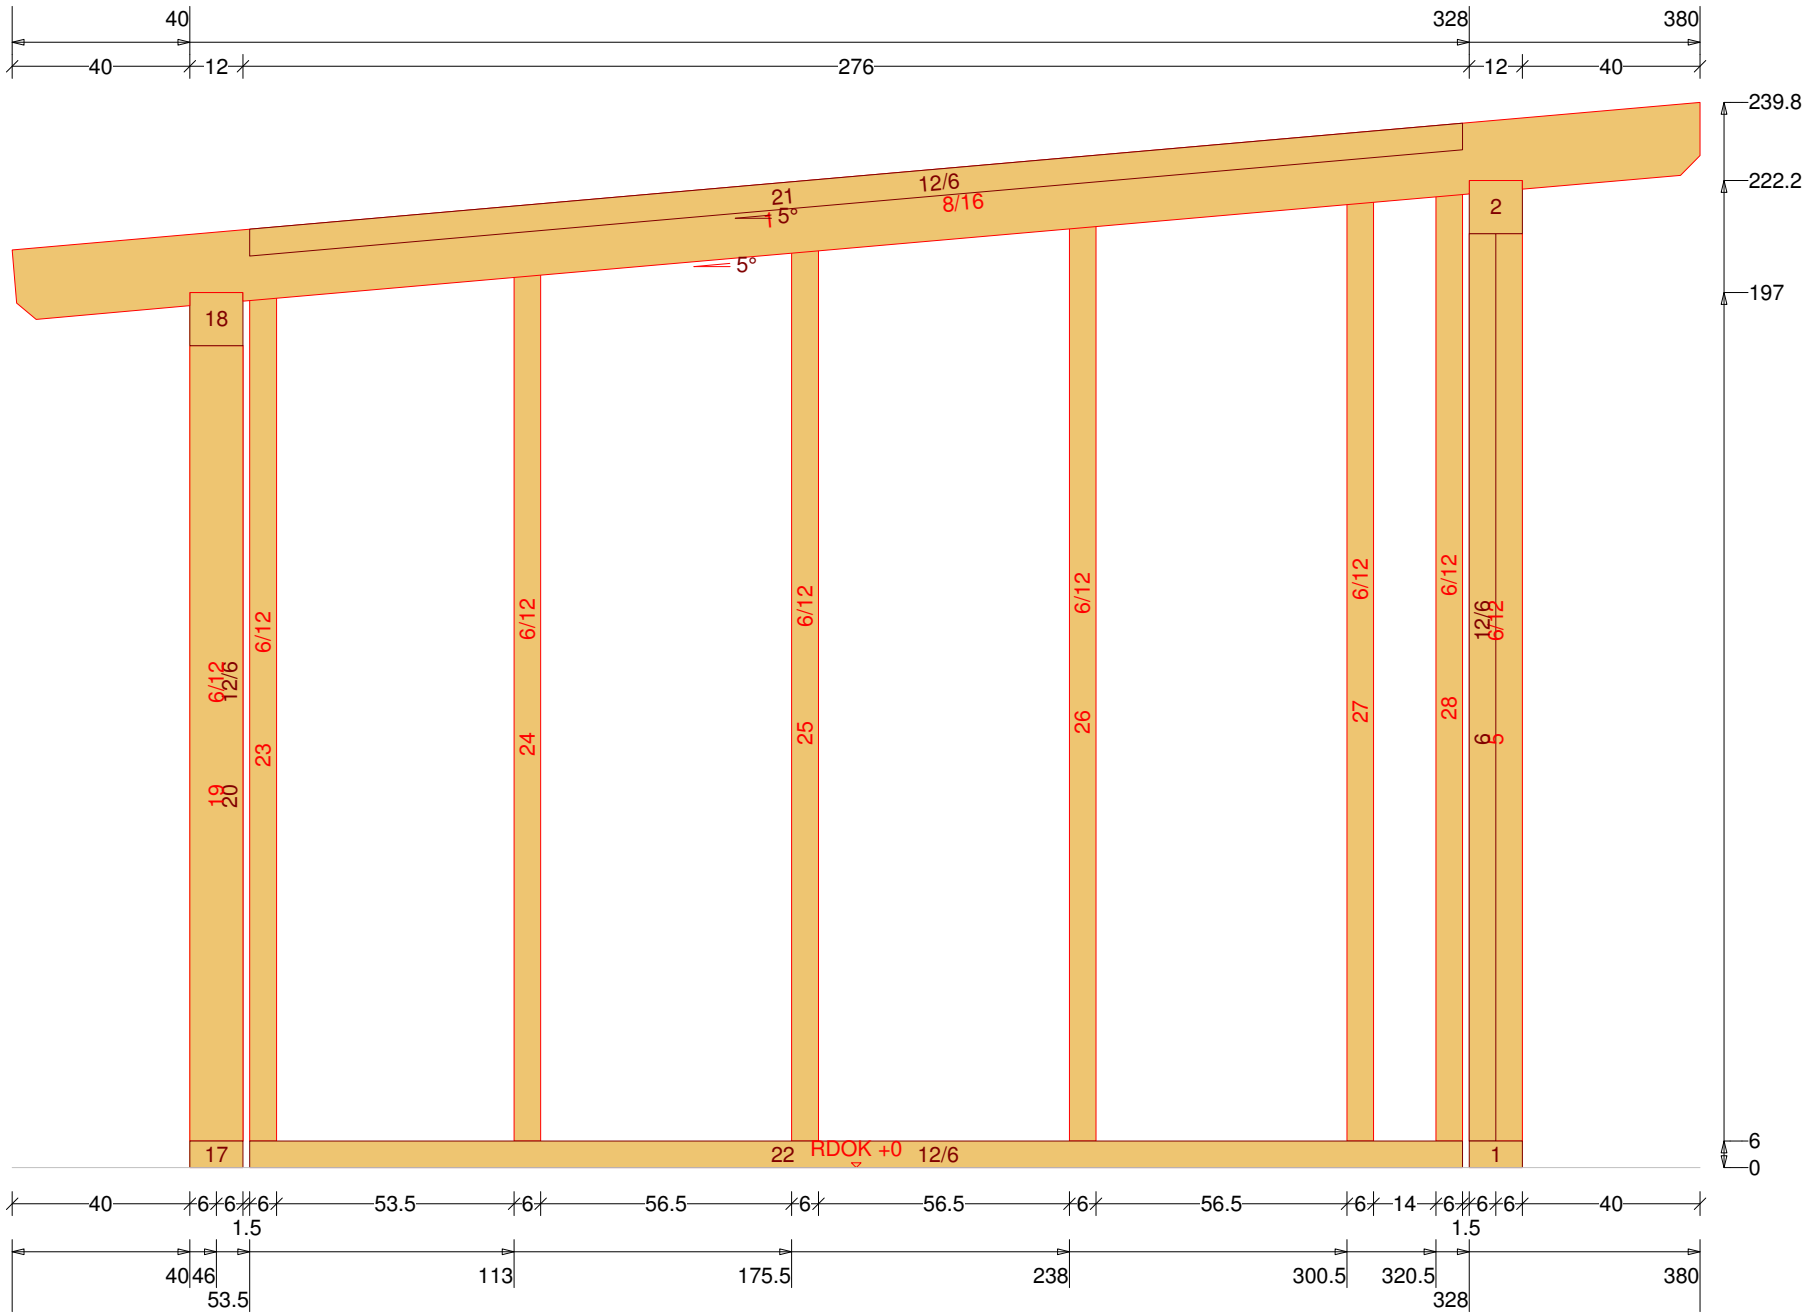
40
328
380
40
12
276
12
40
239.8
222.2
197
6
0
21
12/6
8/16
15°
5°
2
18
6/12
12/6
19
20
23
24
25
26
27
28
6
5
17
22
RDOK +0
1
40
6
6
6
53.5
6
56.5
6
56.5
6
56.5
6
14
6
6
6
40
1.5
1.5
40
46
53.5
113
175.5
238
300.5
320.5
328
380

Jürgen Tranziska - holz-bauplan.de

Gartenhaus 45 M 1:9 Ständer Nr: 27 Anzahl: 1 NH 90° 6/12 Länge: 221.3
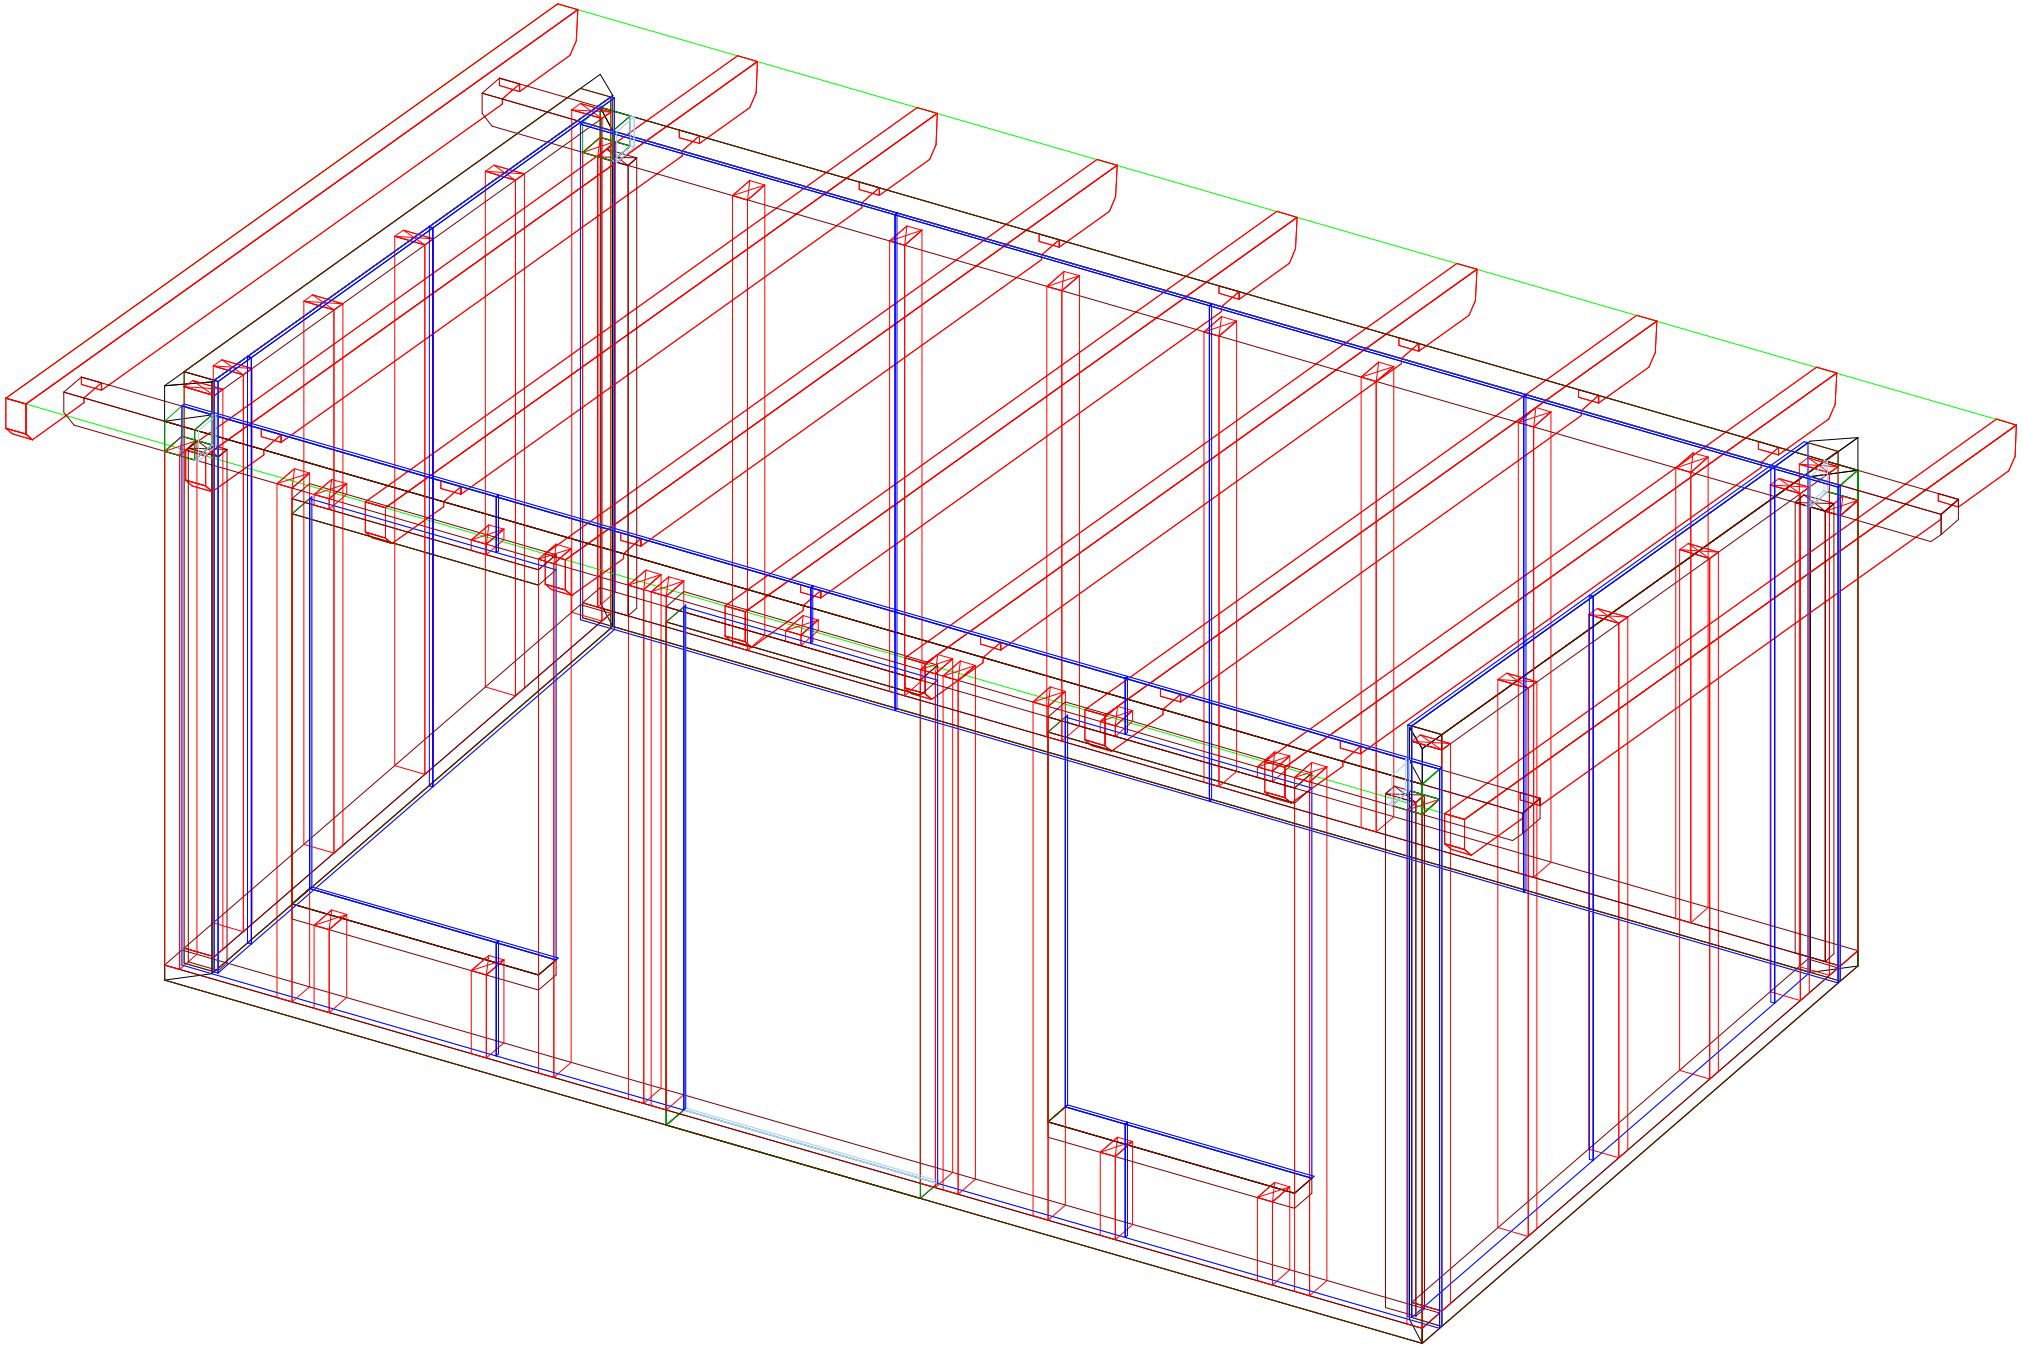
Gartenhaus 45 M 1:26 DG 3D-Ansicht