Abbundpläne nach Maß

holz-bauplan.de

holz-bauplan@t-online.de

Holzlege

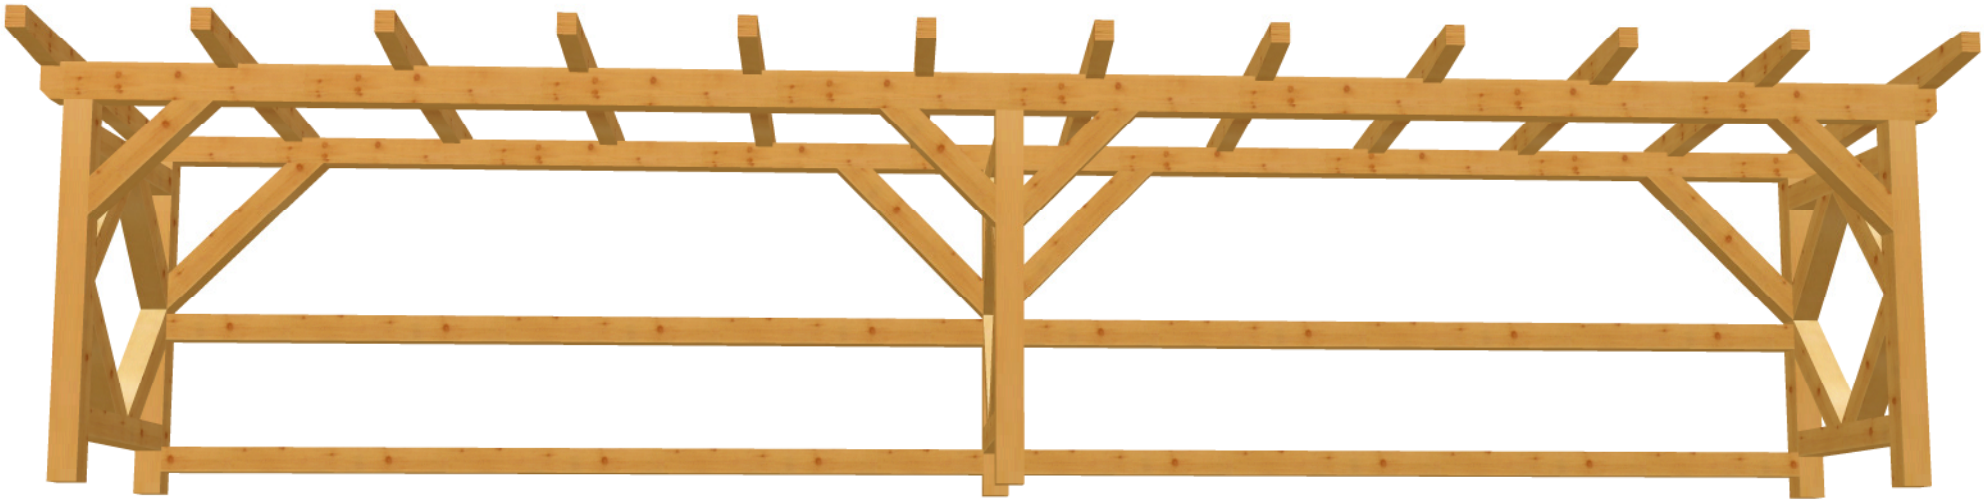

holz-bauplan.de

holz-bauplan.de

Holzlege M 1:13 Balkenquerschnitt

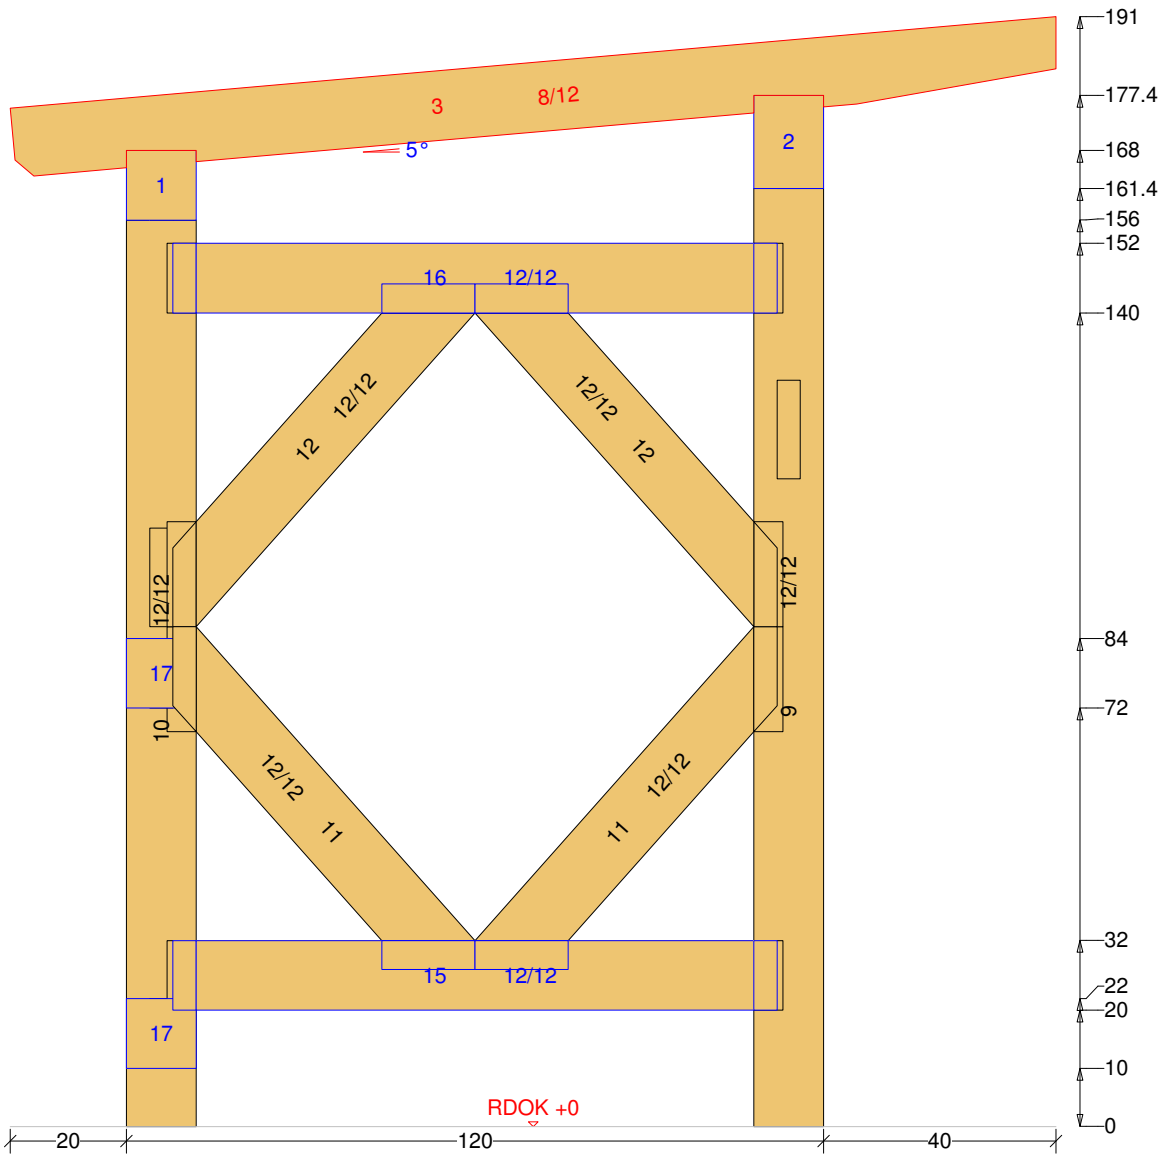

Holzlege M 1:35 DG Draufsicht Dachfläche-1 <4> 5° <Wand-1>

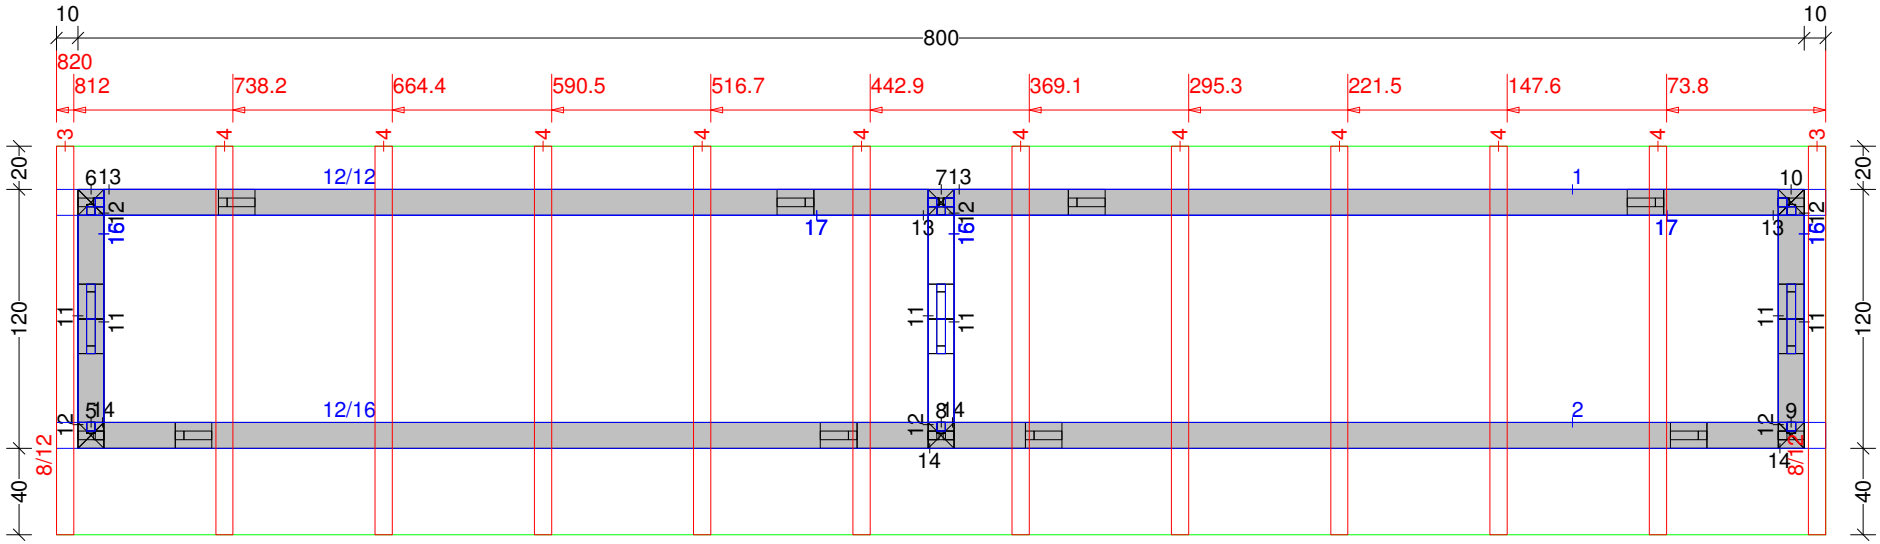
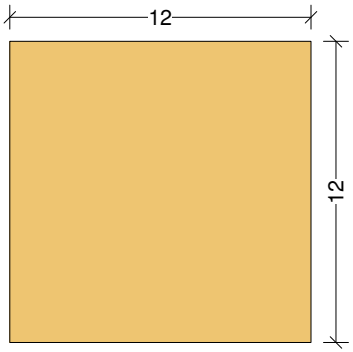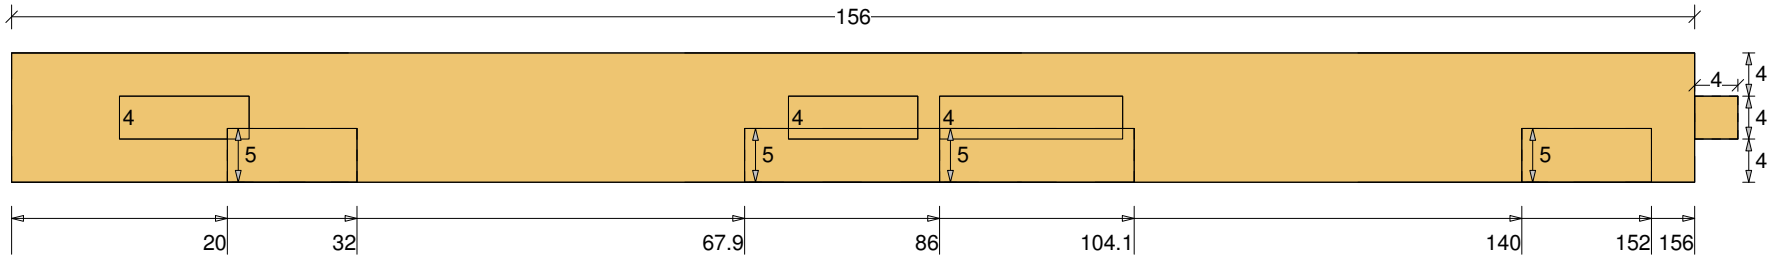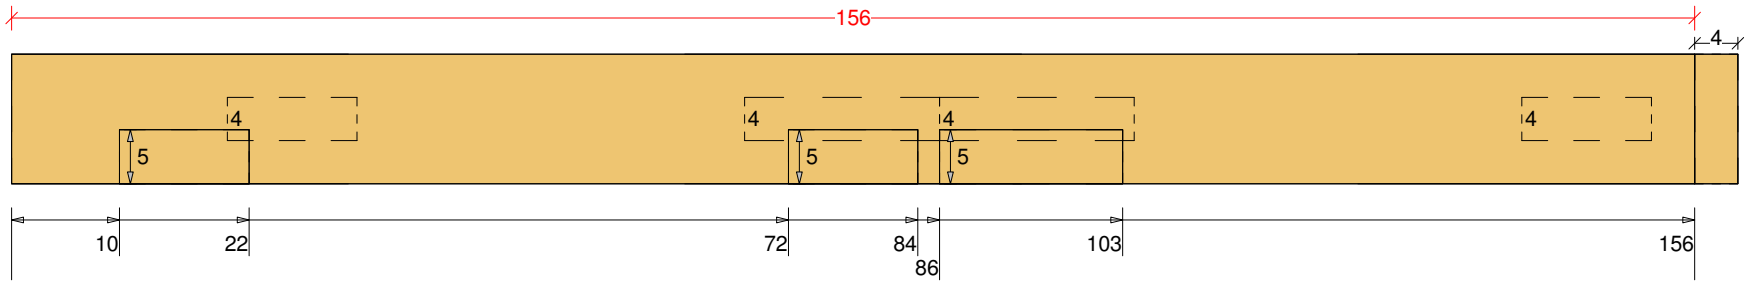
Holzlege M 1:7 Säule Nr: 10 Anzahl: 1 NH 90° 12/12 Länge: 160