Pavillon 6-Eck 2

Abbundpläne nach Maß
holz-bauplan.de
holz-bauplan@t-online.de

holz-bauplan.de

Pavillon 6-Eck 2 DG Draufsicht Dachfläche-2 <3> 35° <Wand-2> Maßstab 1:19

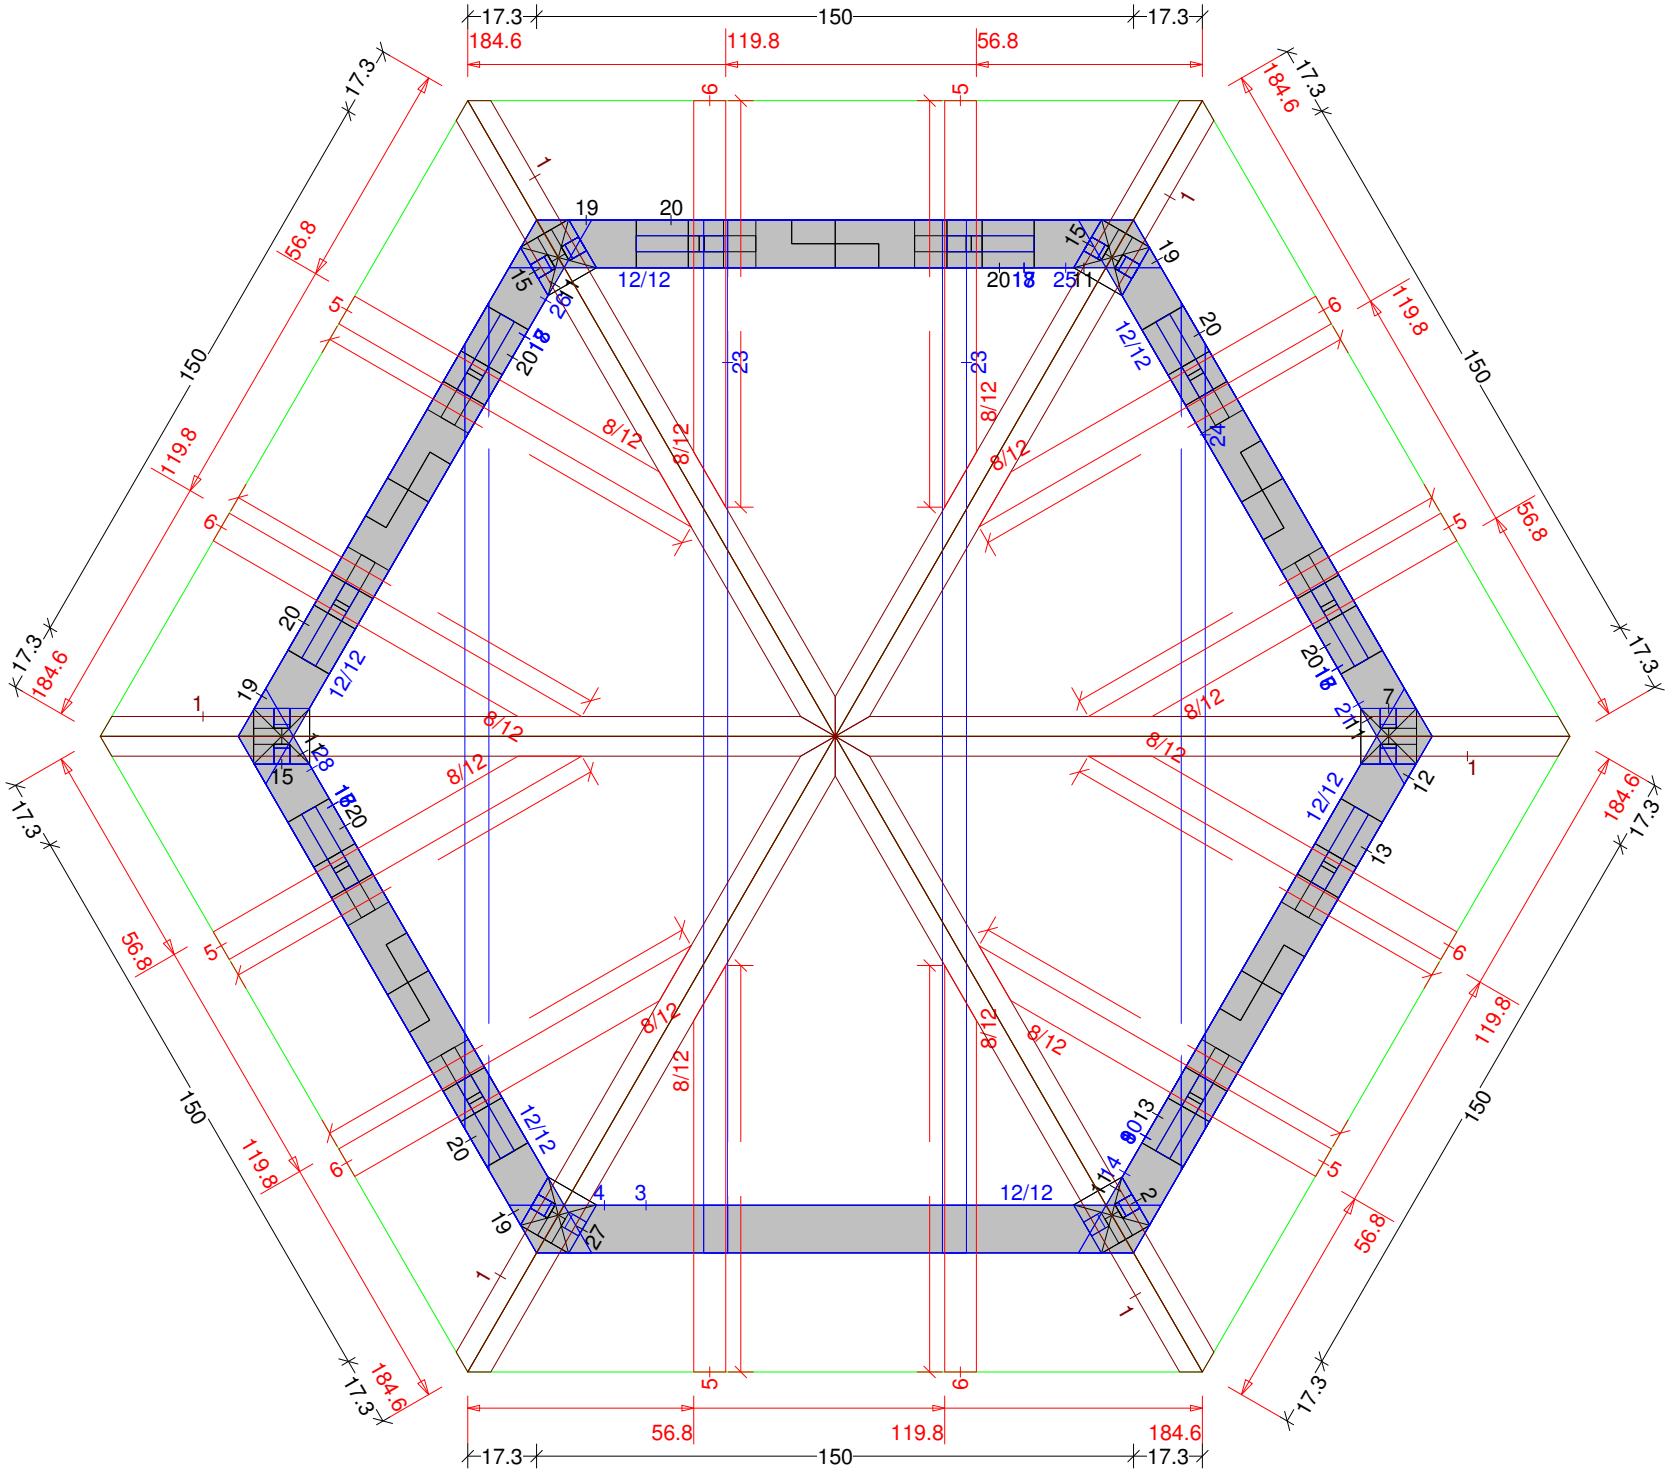

Pavillon 6-Eck 2 Balkenquerschnitt Maßstab 1:22

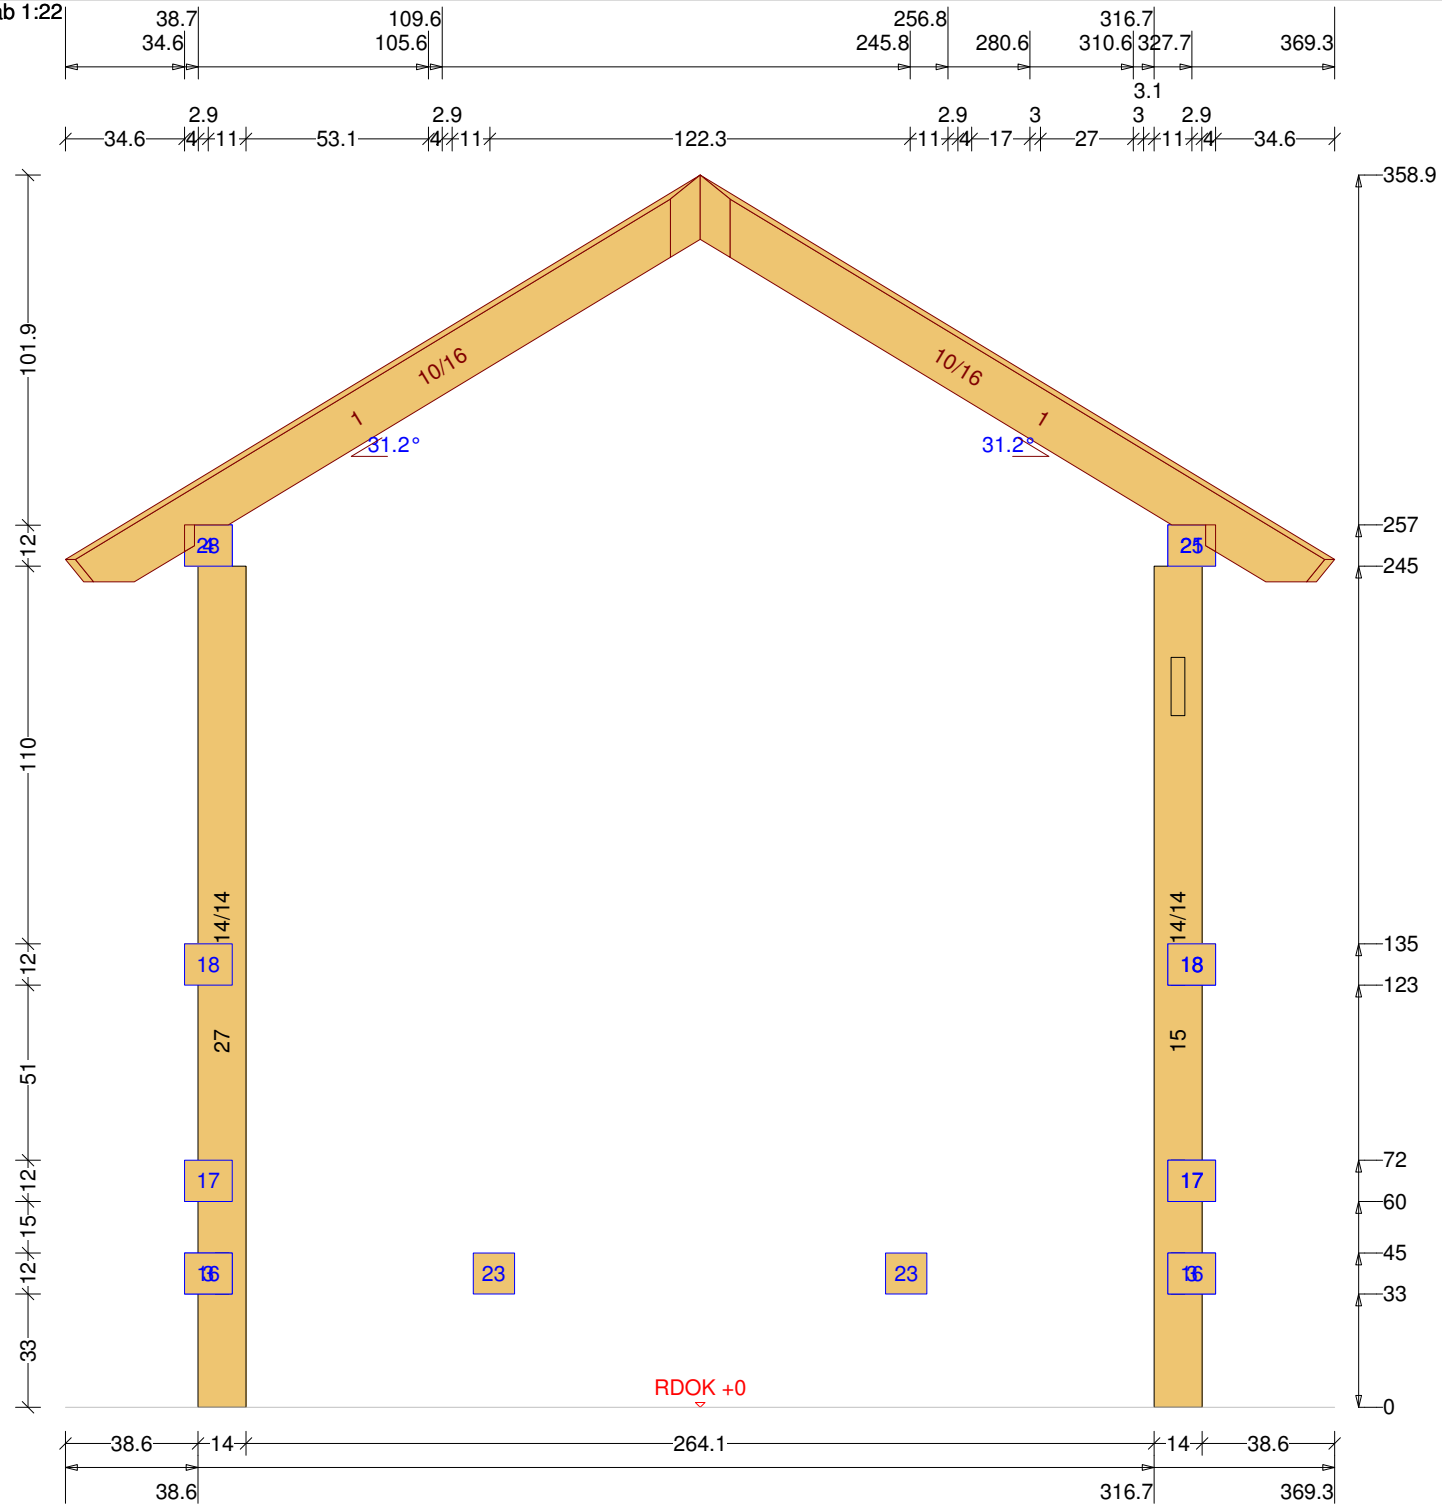
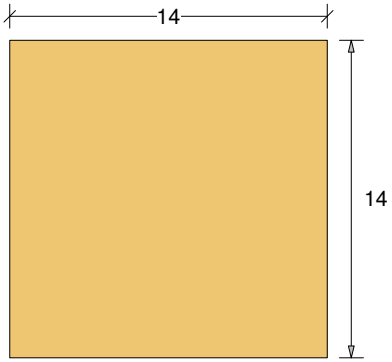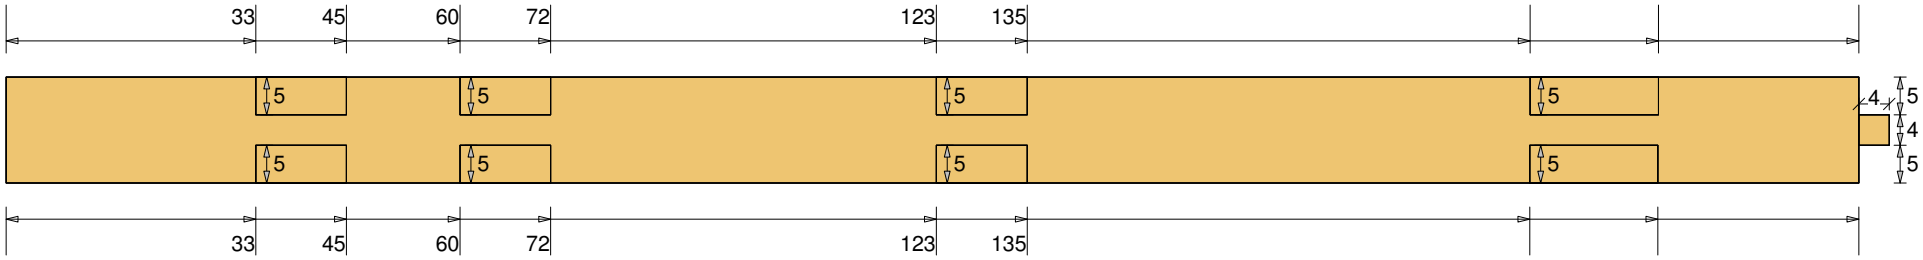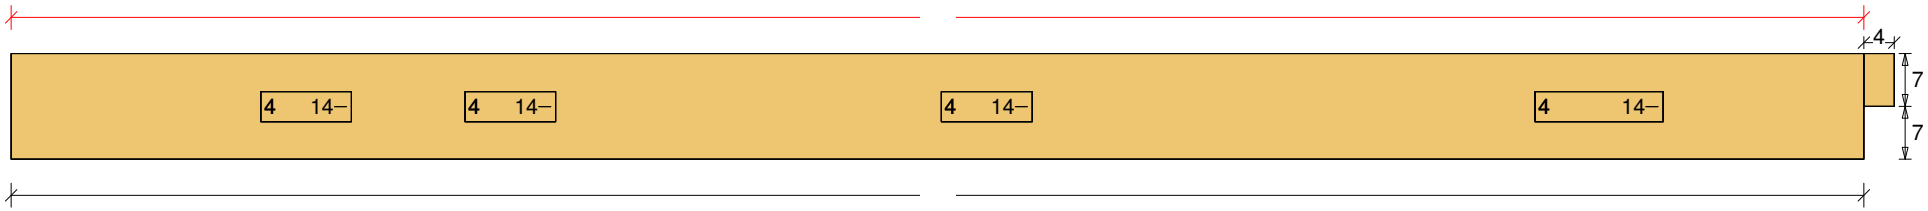
Pavillon 6-Eck 2 Säule Nr: 15 Anzahl: 3 NH 90° 14/14 Länge: 249 DG Maßstab 1:10