Abbundpläne nach Maß

holz-bauplan.de

holz-bauplan@t-online.de

Pavillon-Walmdach 5

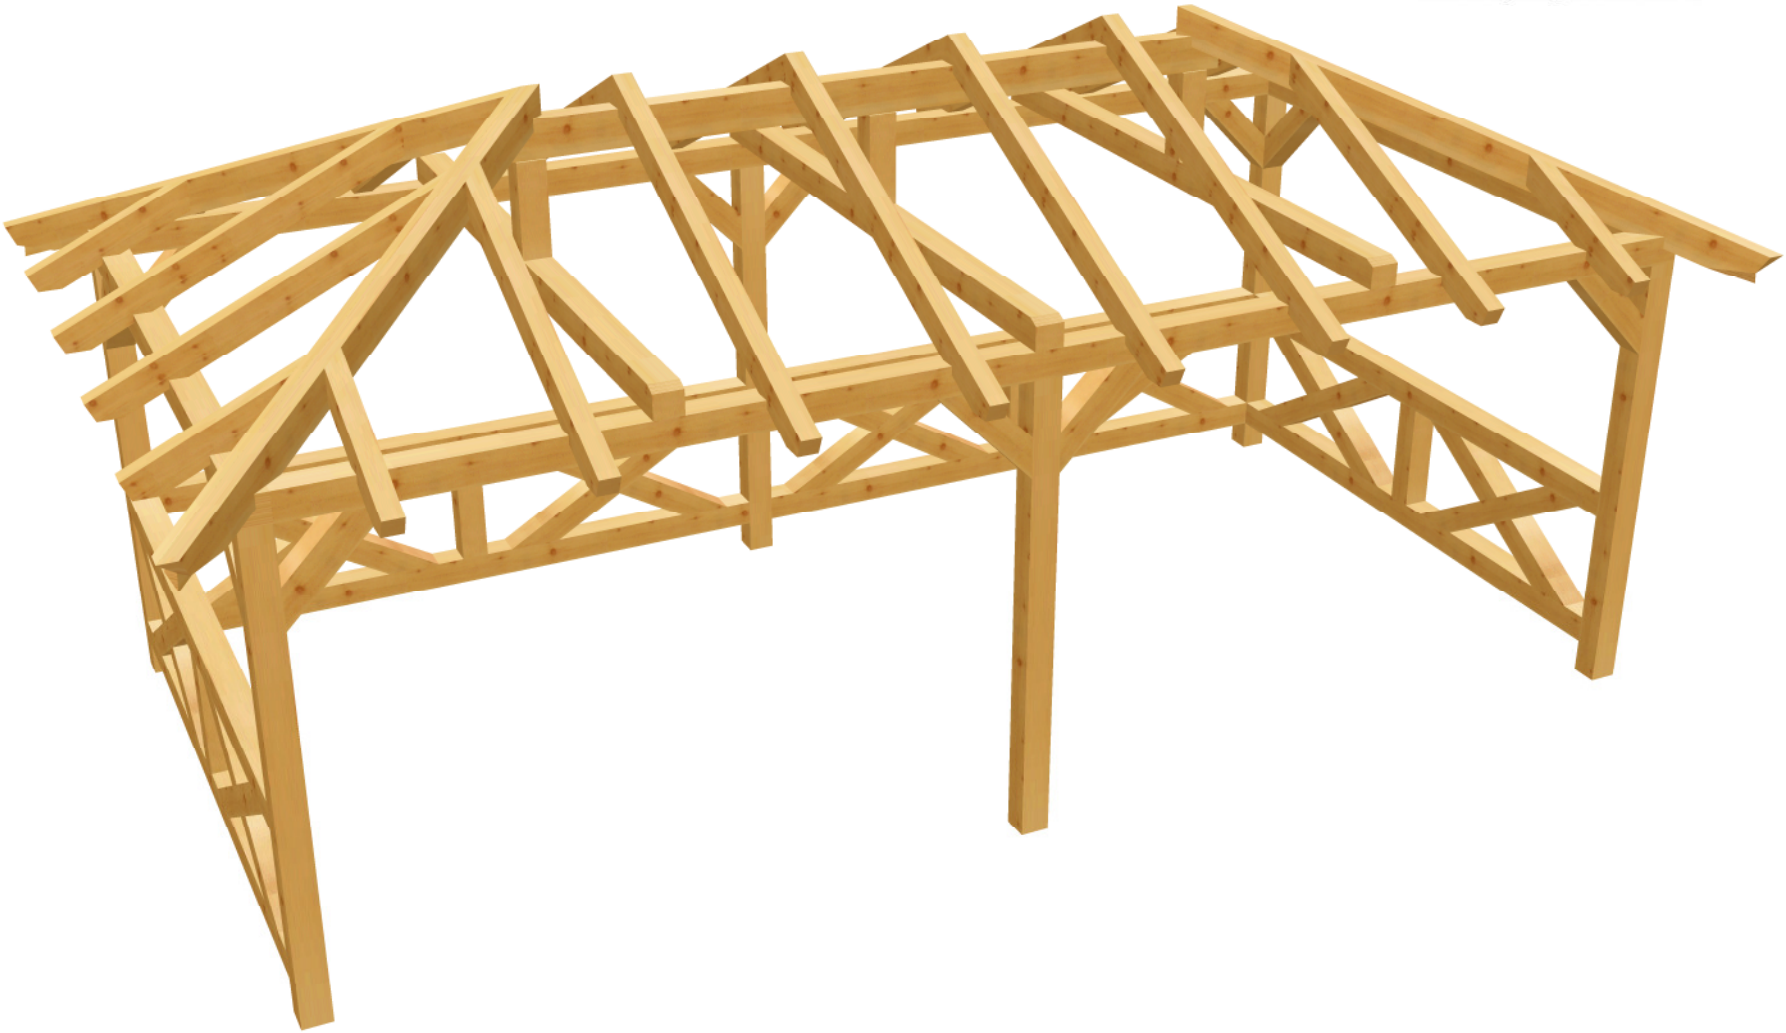

holz-bauplan.de

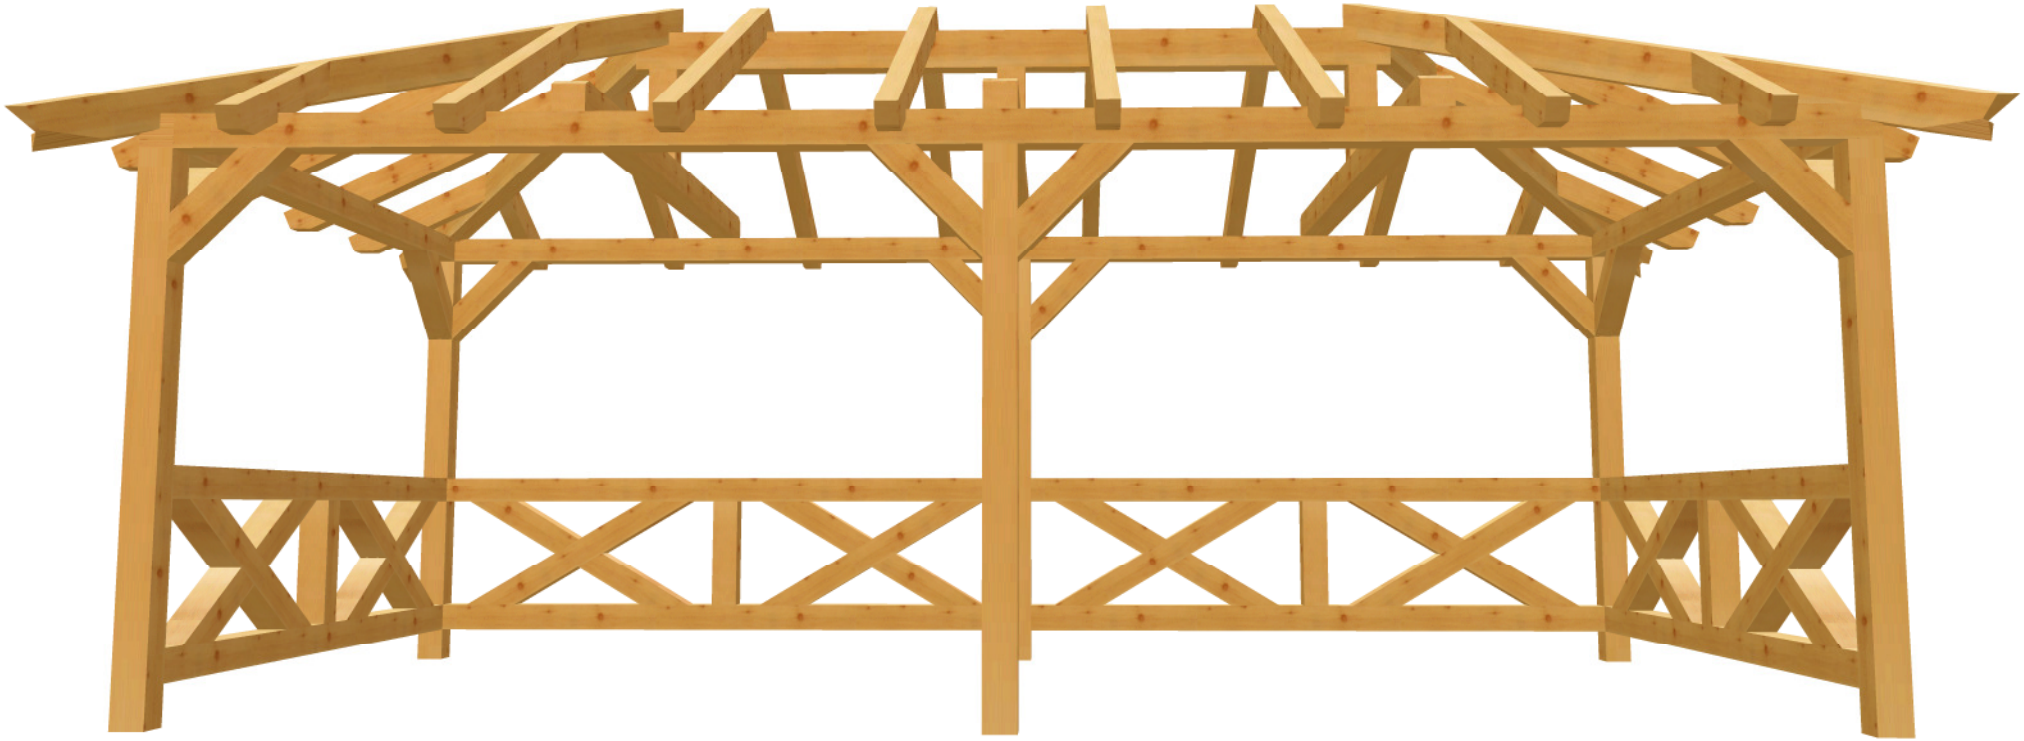

Pavillon-Walmdach 5 DG Draufsicht Dachfläche-4 <3> 25° <Wand-4> Maßstab 1:25

holz-bauplan.de

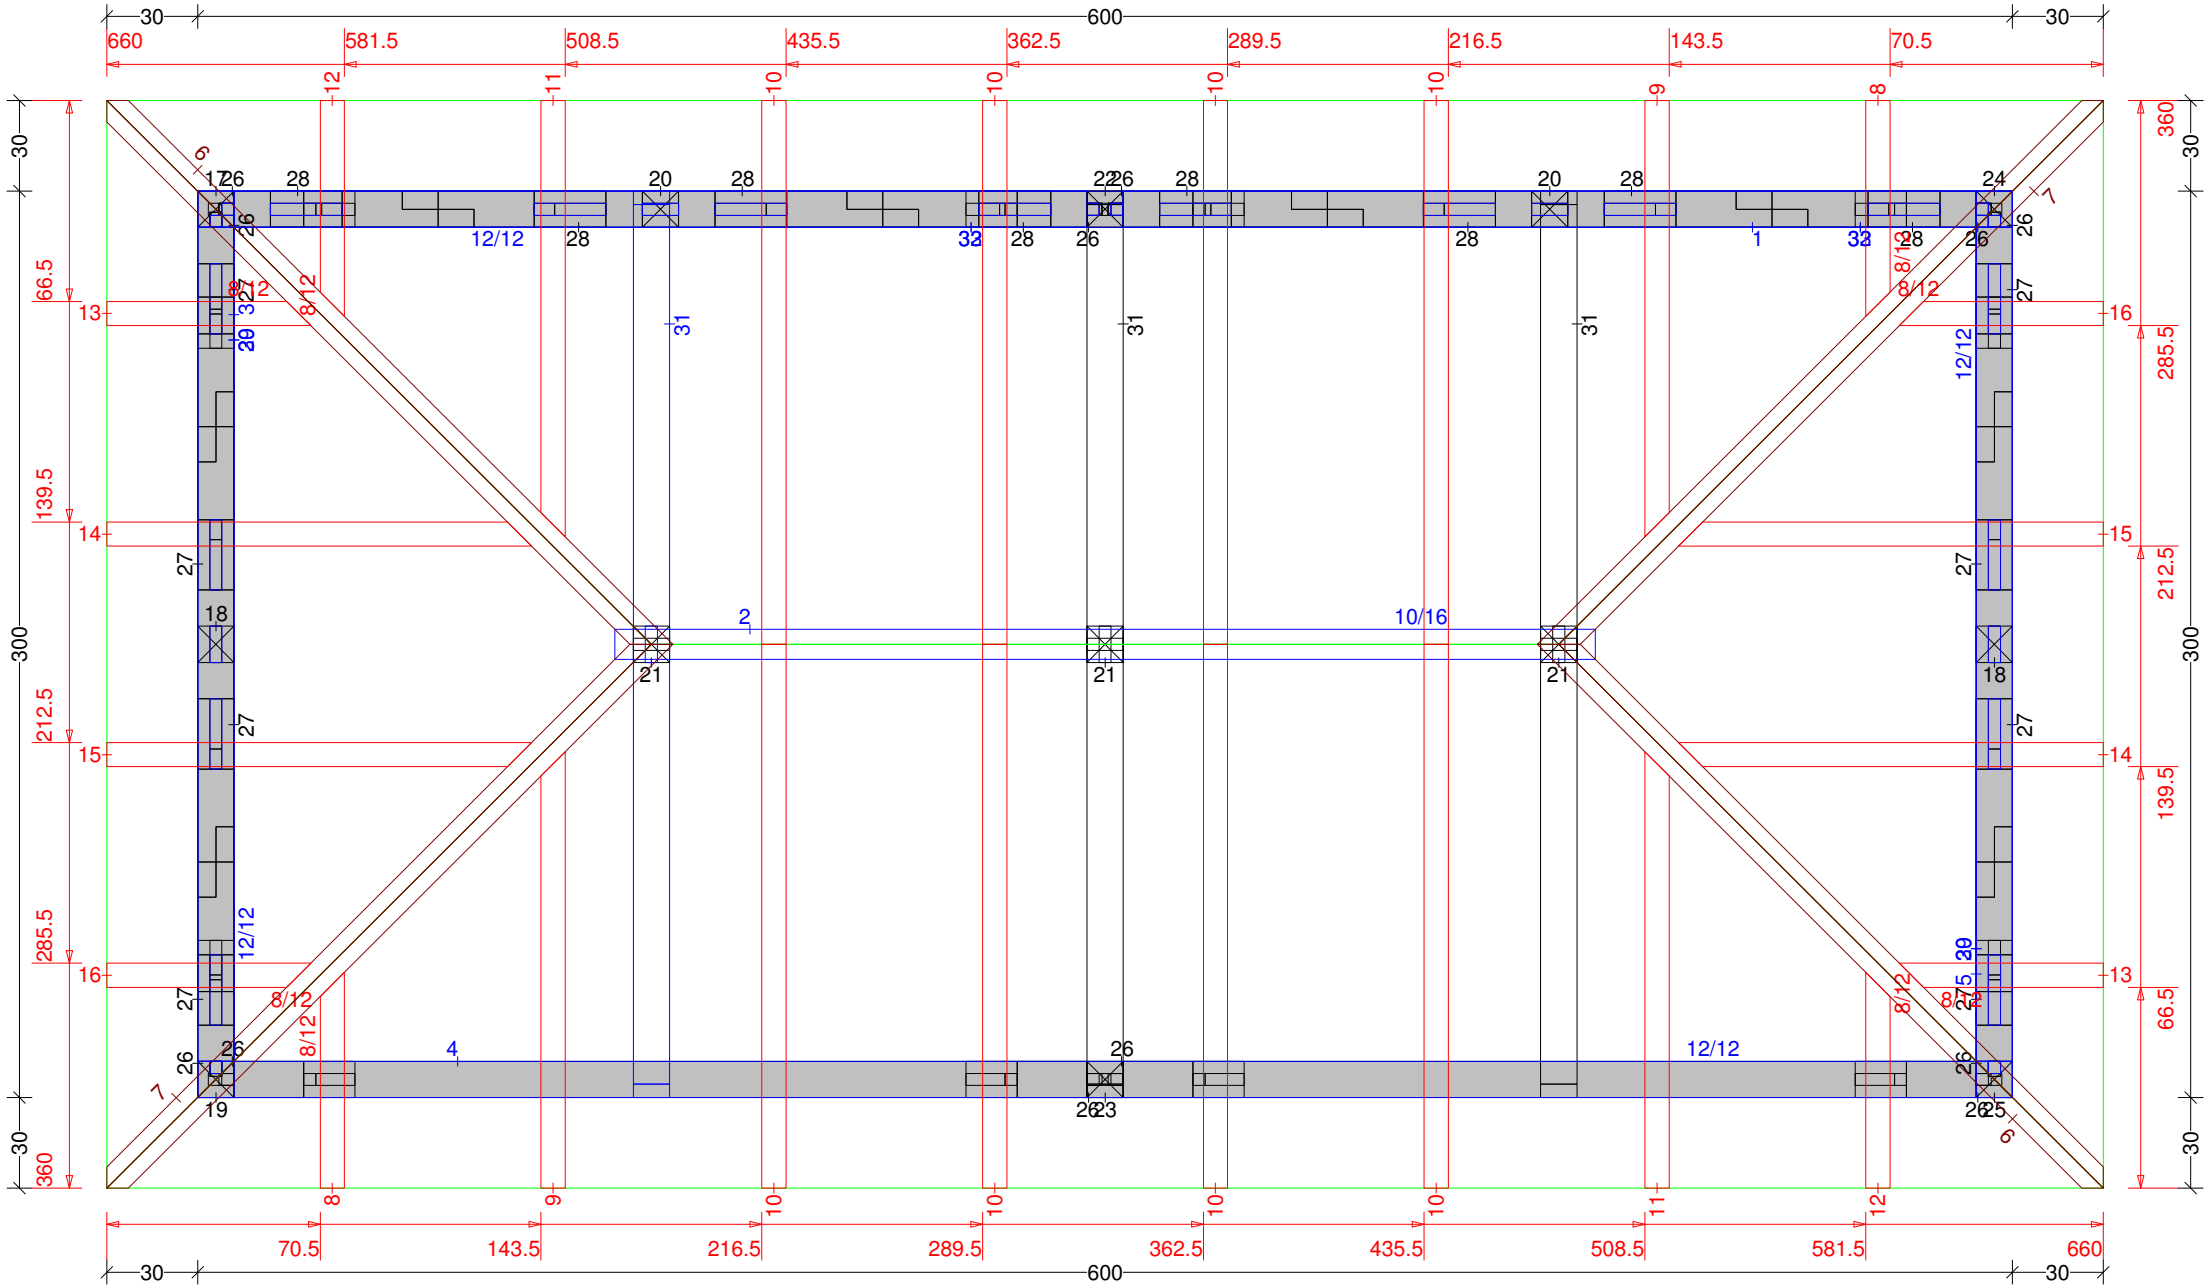

Pavillon-Walmdach 5 DG Dachfläche-3 Maßstab 1:18

holz-bauplan.de

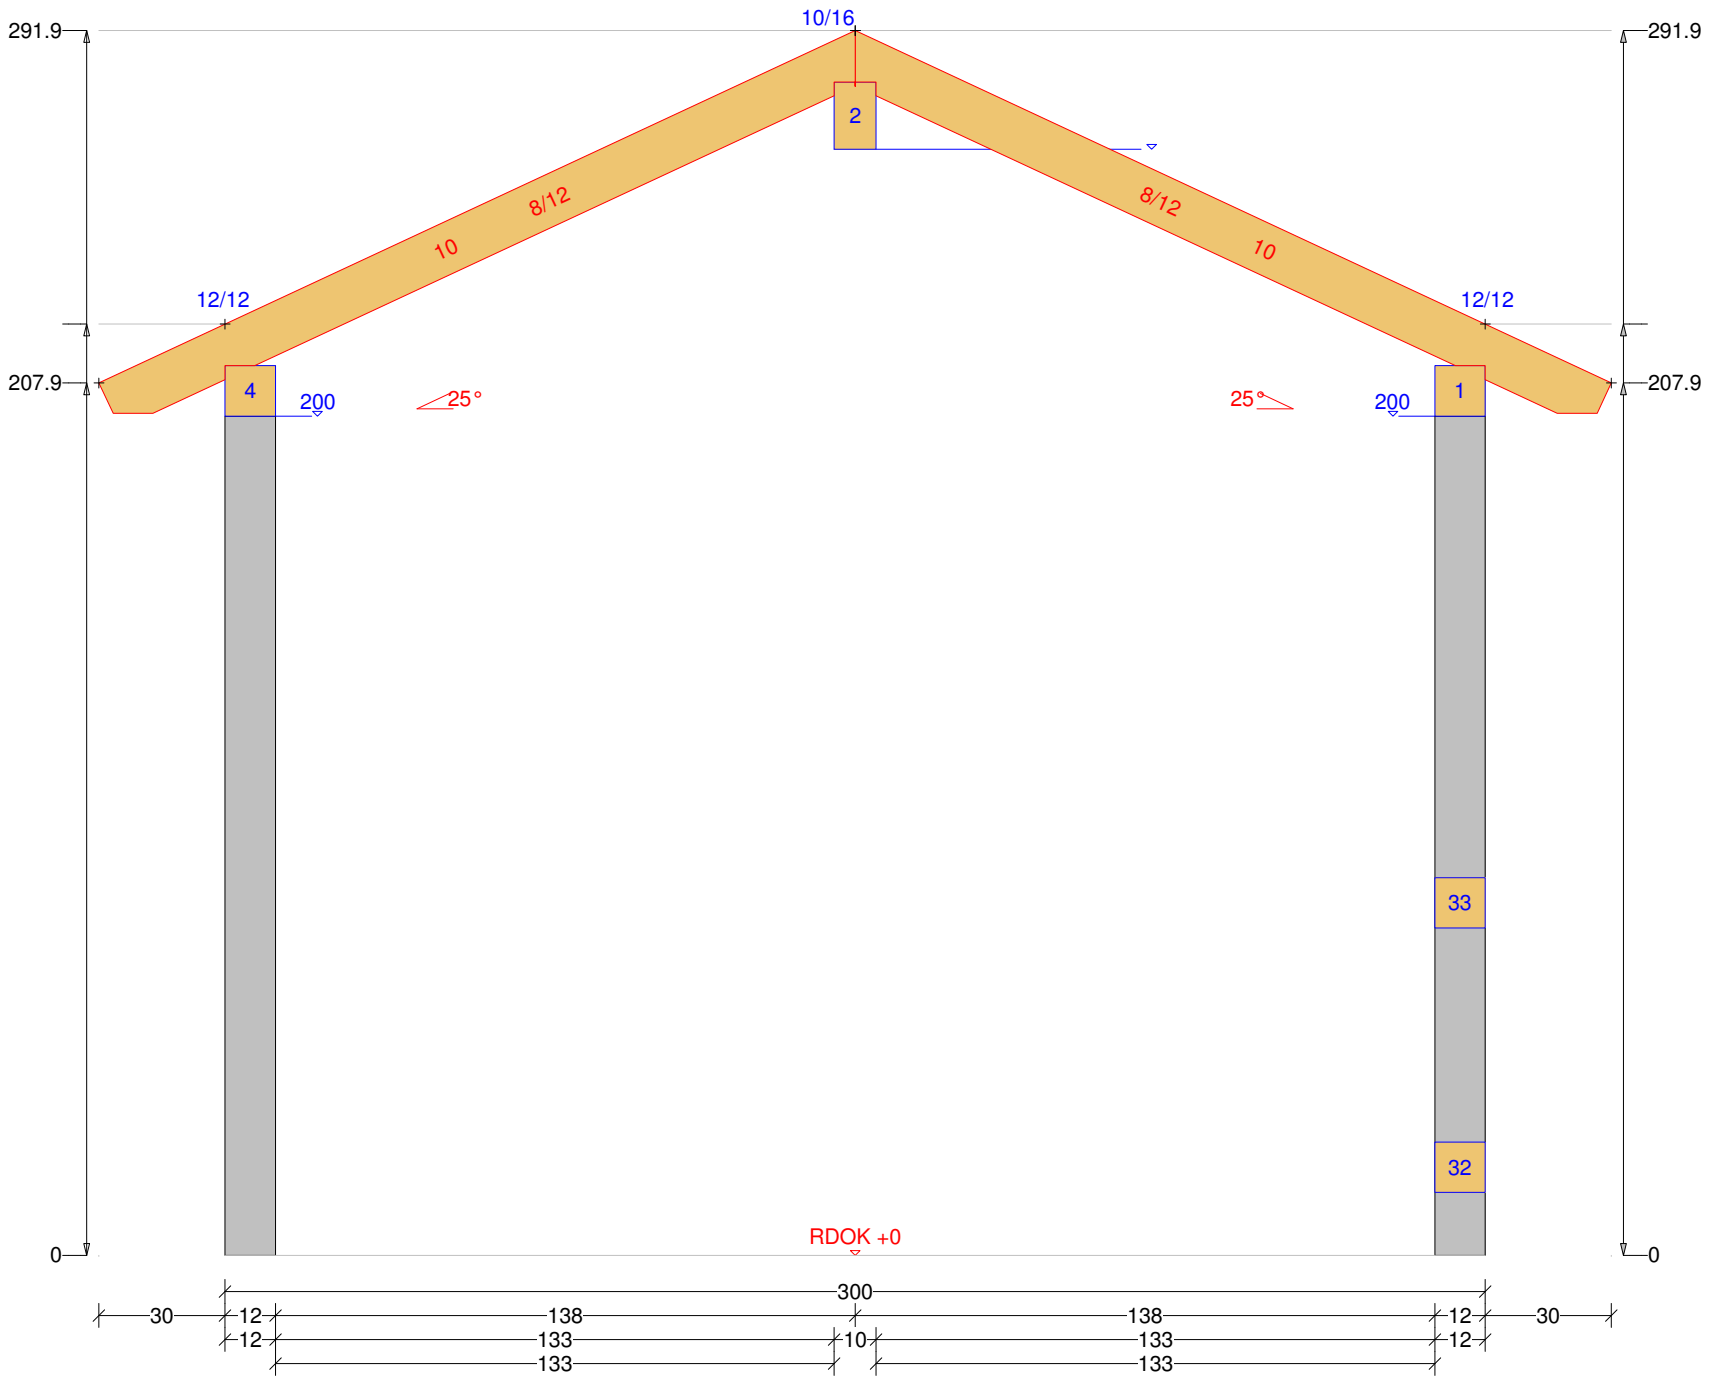
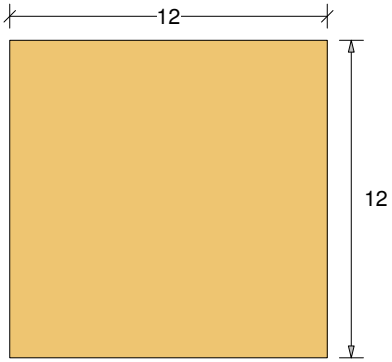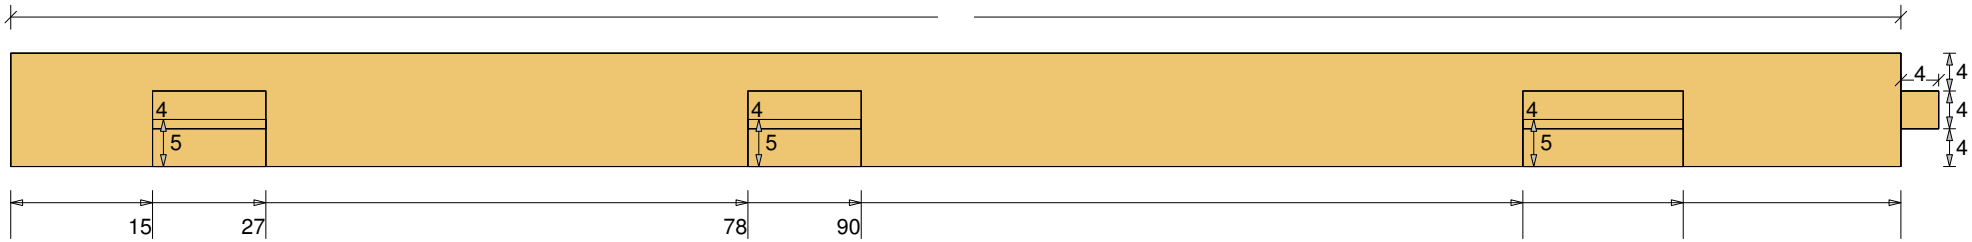
Pavillon-Walmdach 5 Säule Nr: 24 Anzahl: 1 NH 90° 12/12 Länge: 204 DG Maßstab 1:8