





Pavillon-Walmdach 14

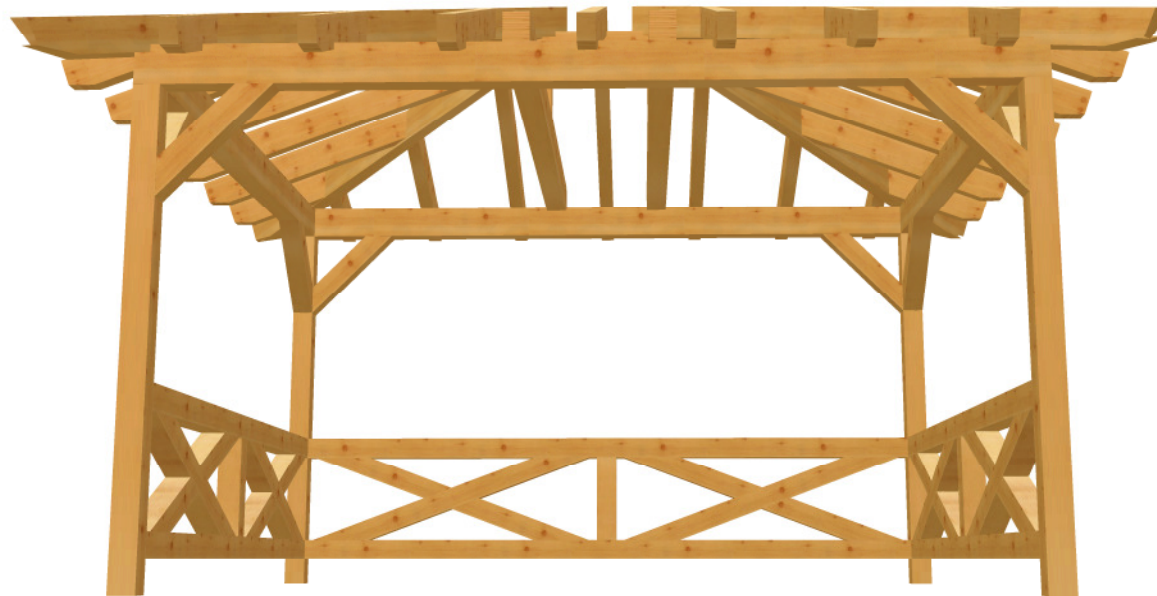


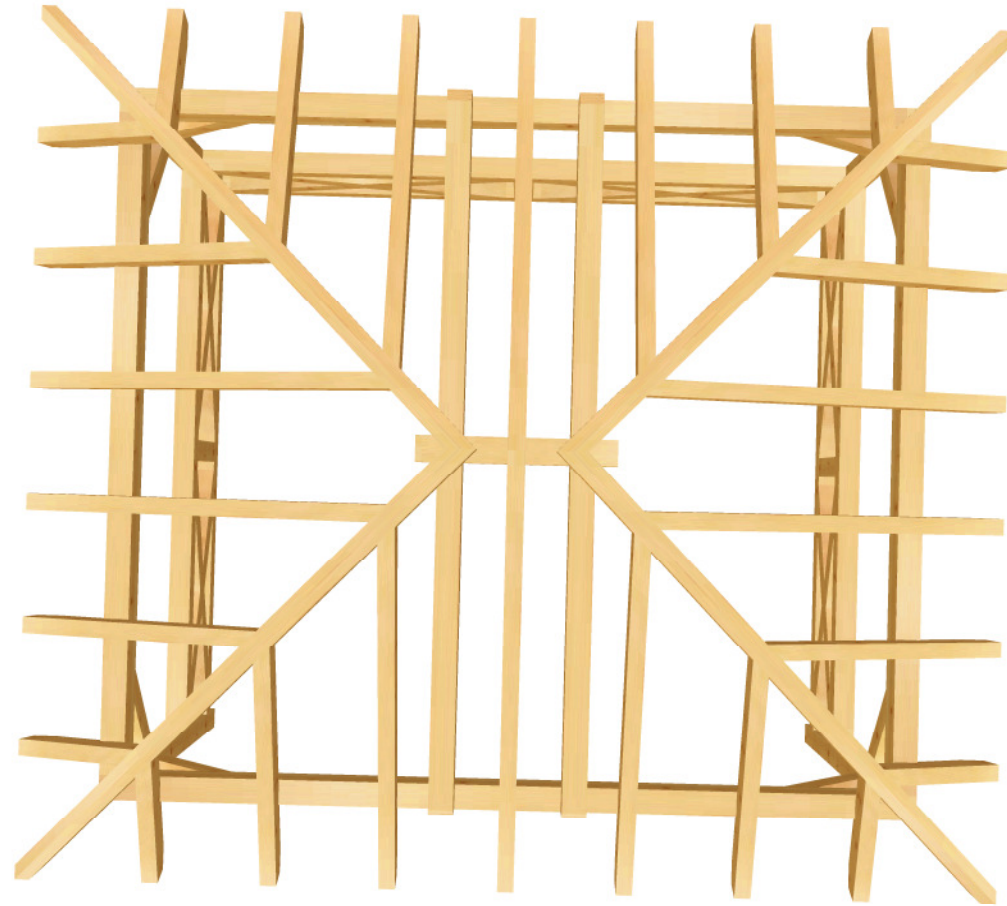


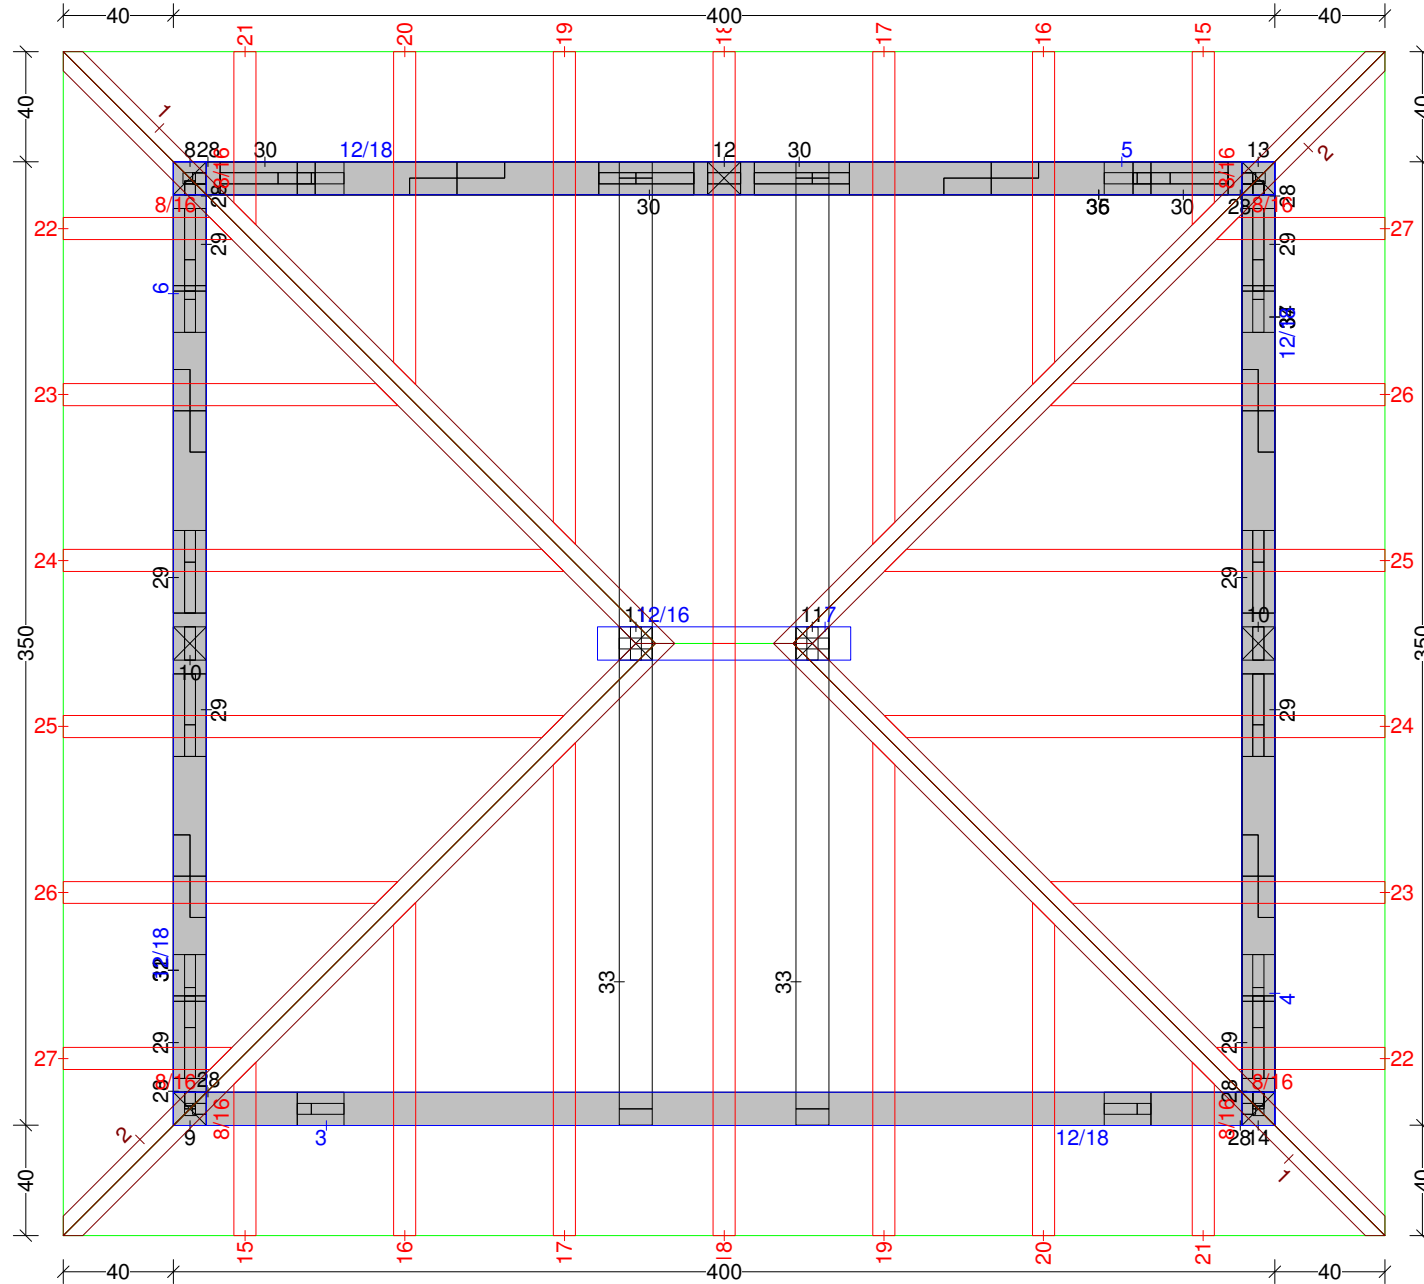




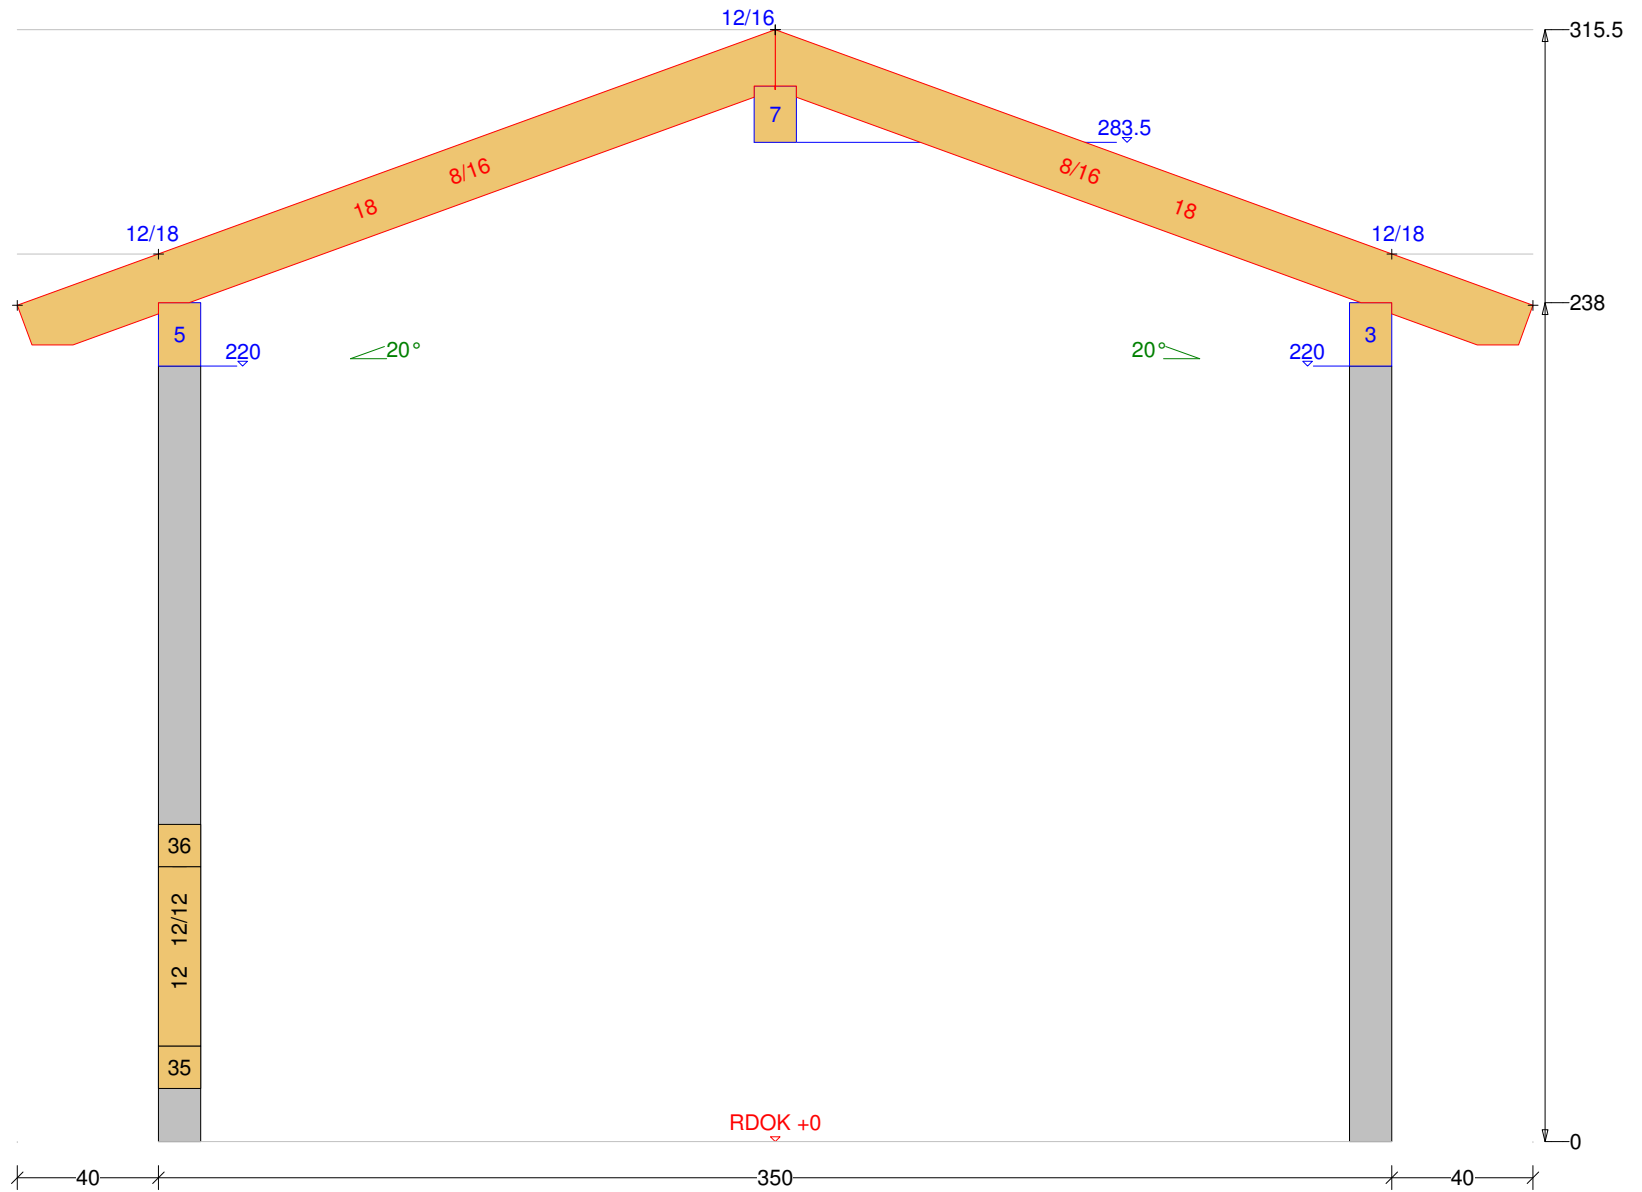

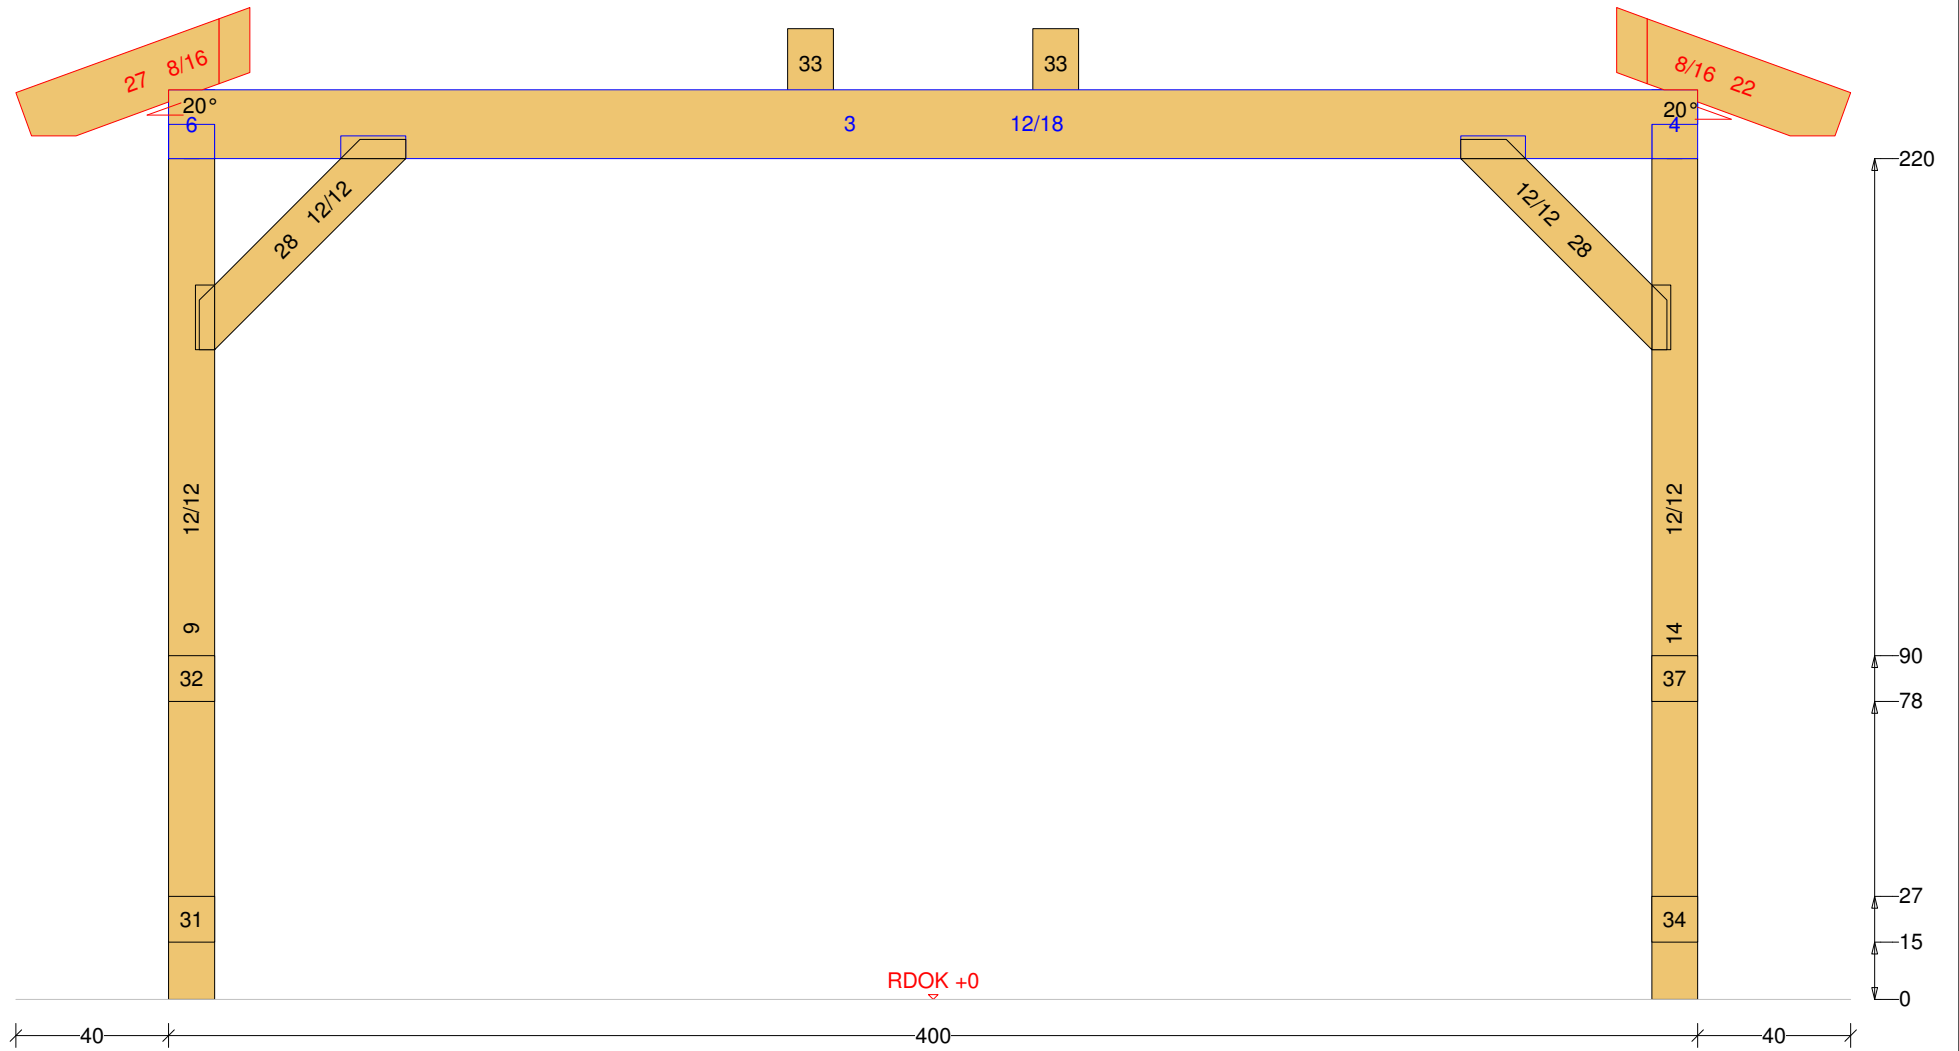

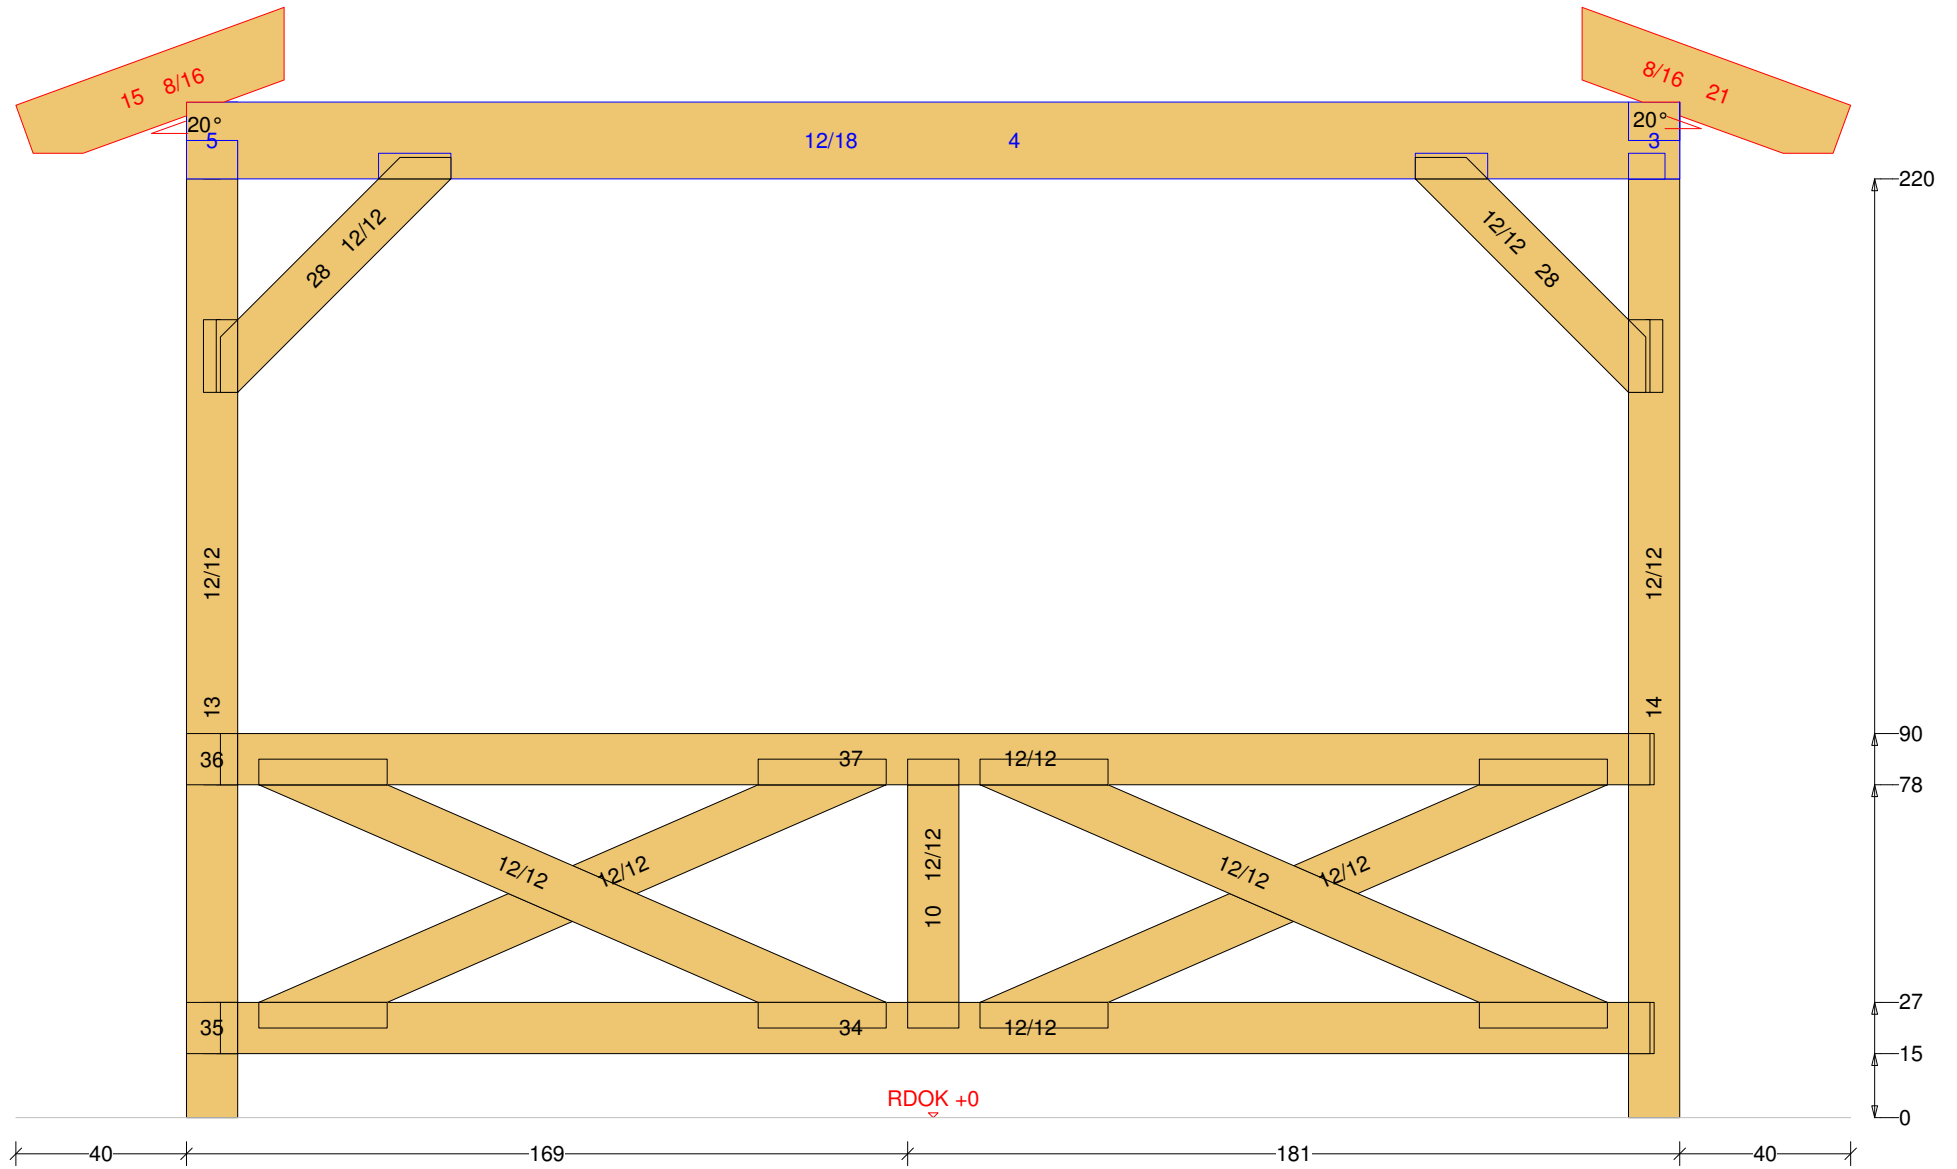

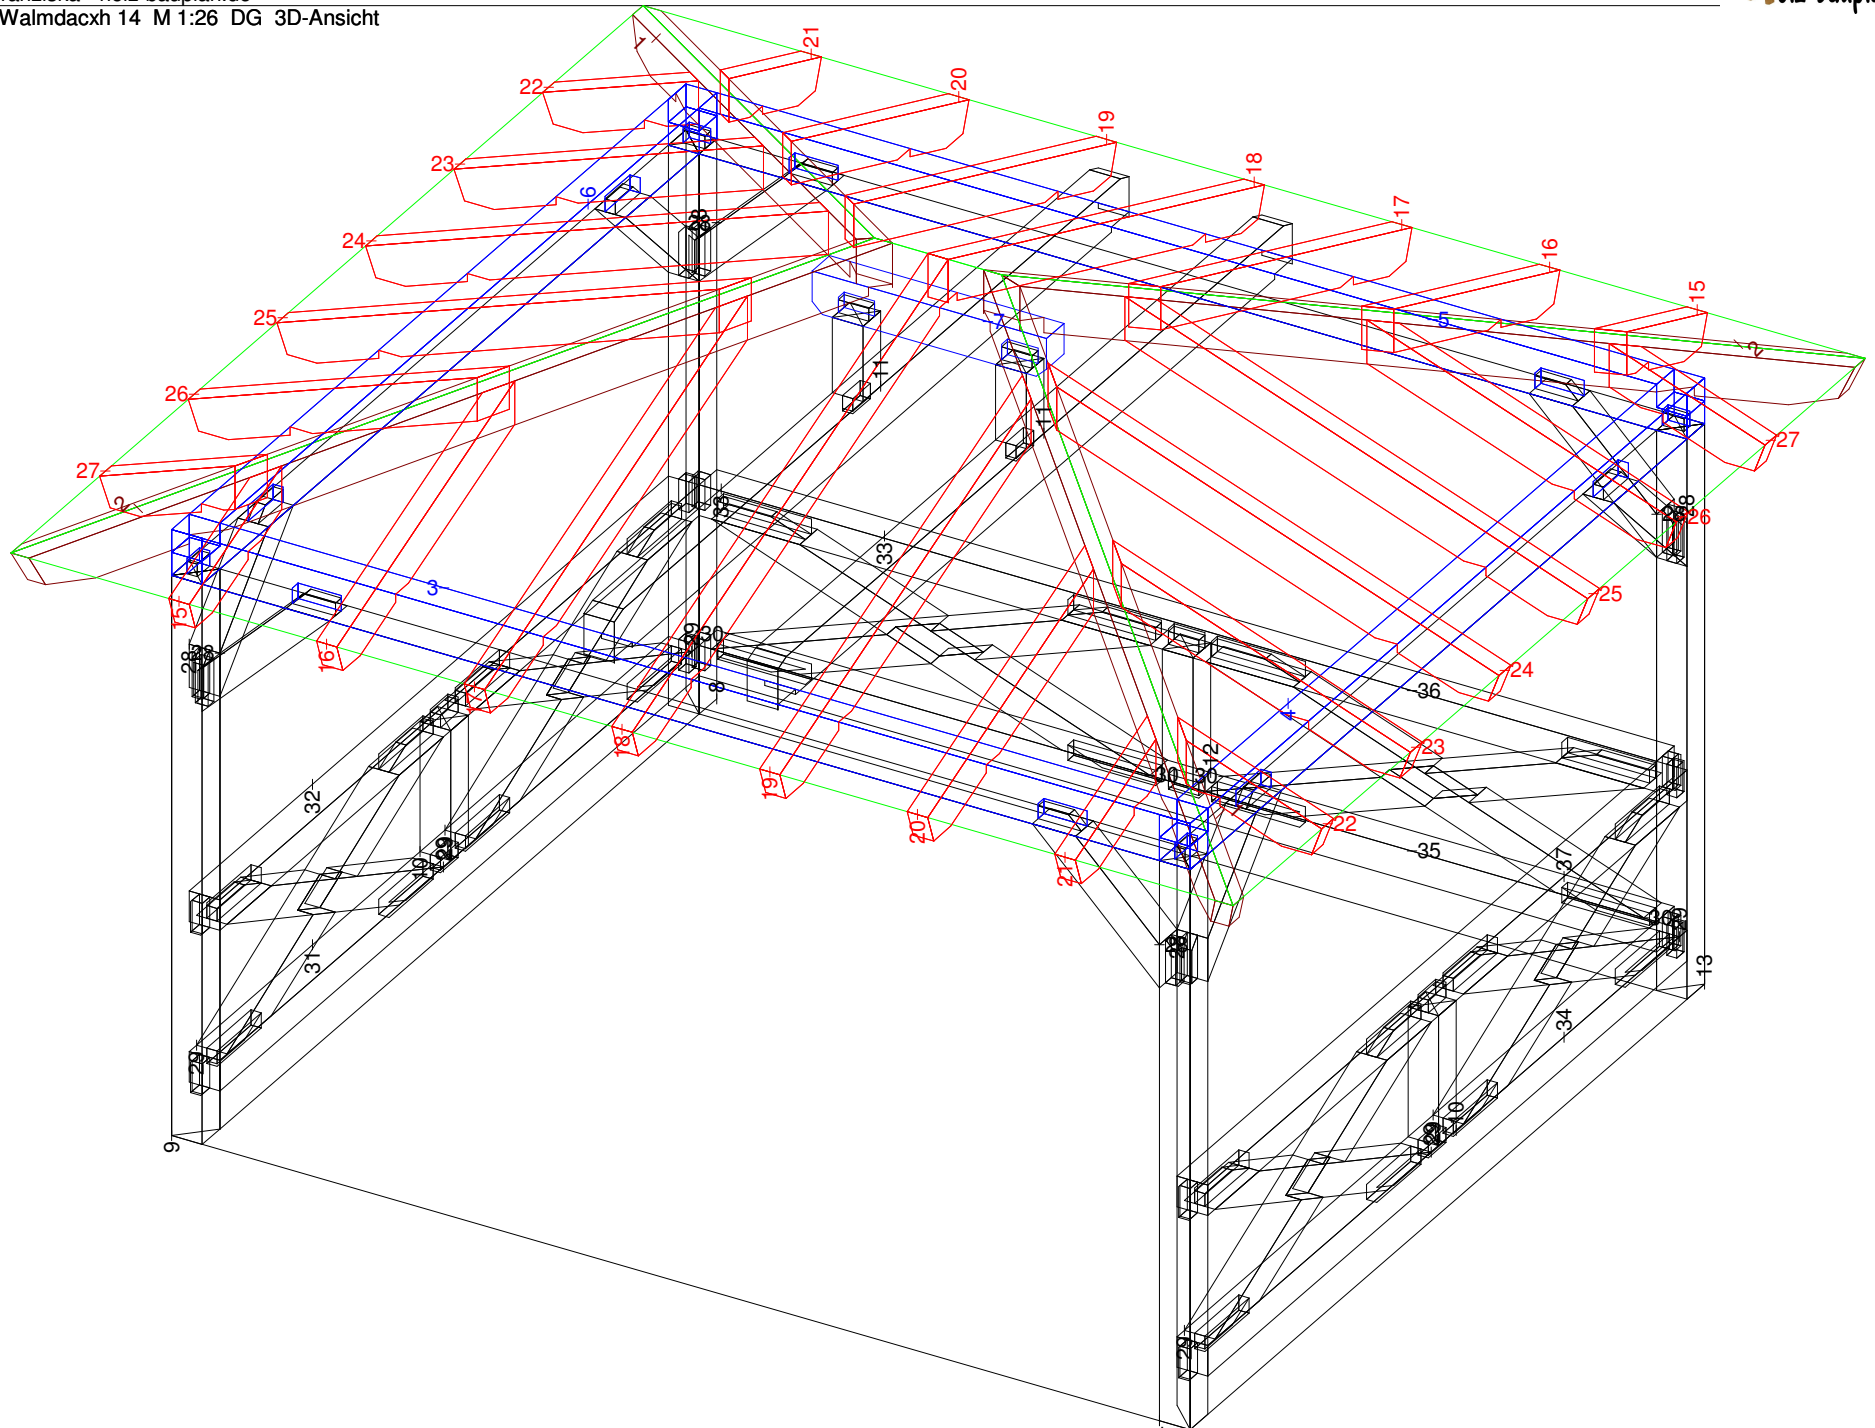



Pavillon-Walmdachh 14 M 1:10 Säule Nr: 14 Anzahl: 1 NH 90° 12/12 Länge: 225

