Carport-Flachdach 5

Abbundpläne nach Maß
holz-bauplan.de
holz-bauplan@t-online.de

holz-bauplan.de

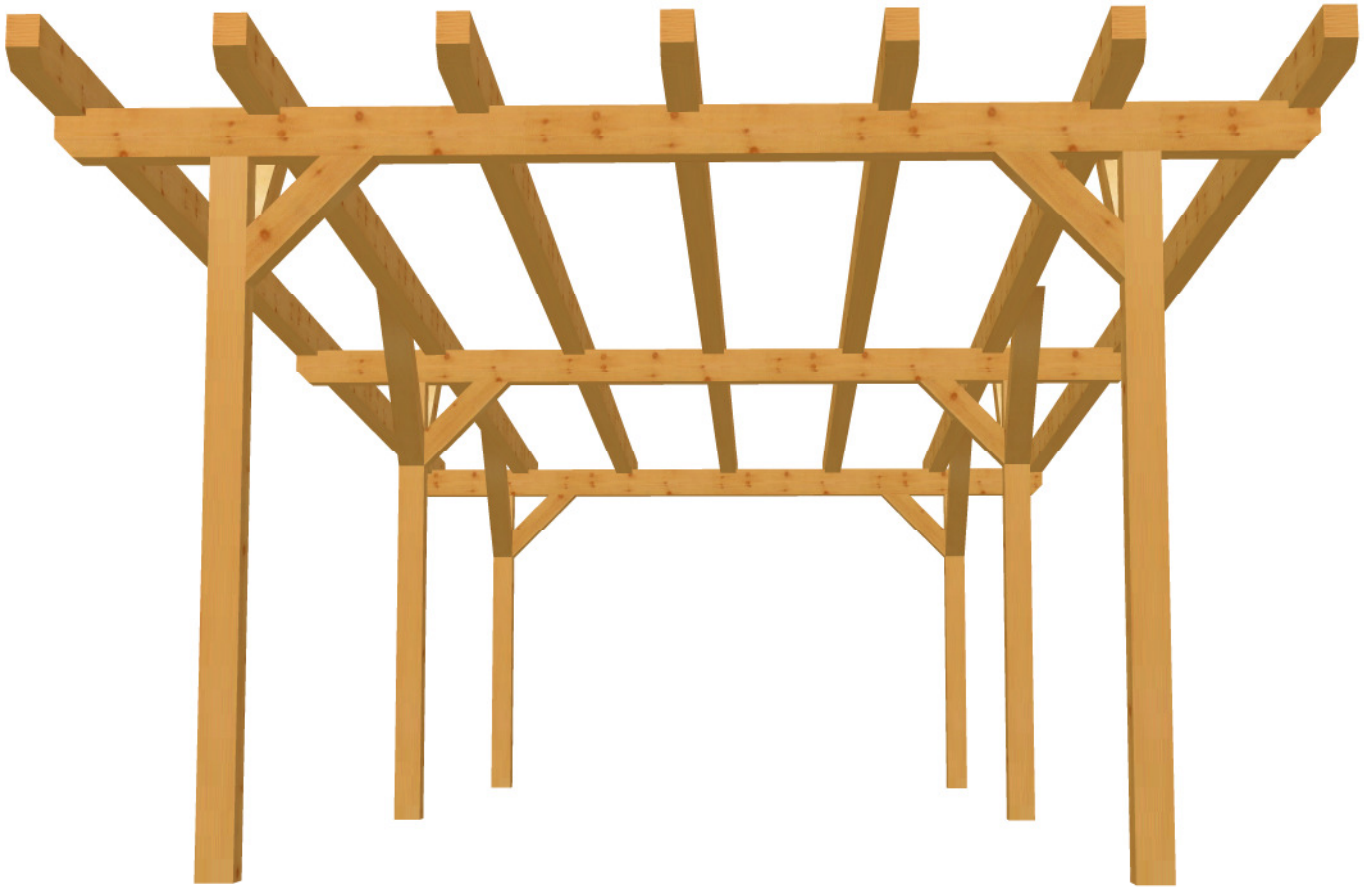

Carport-Flachdach 5 DG Draufsicht Dachfläche-1 <4> 3° <Wand-1> Maßstab 1:52

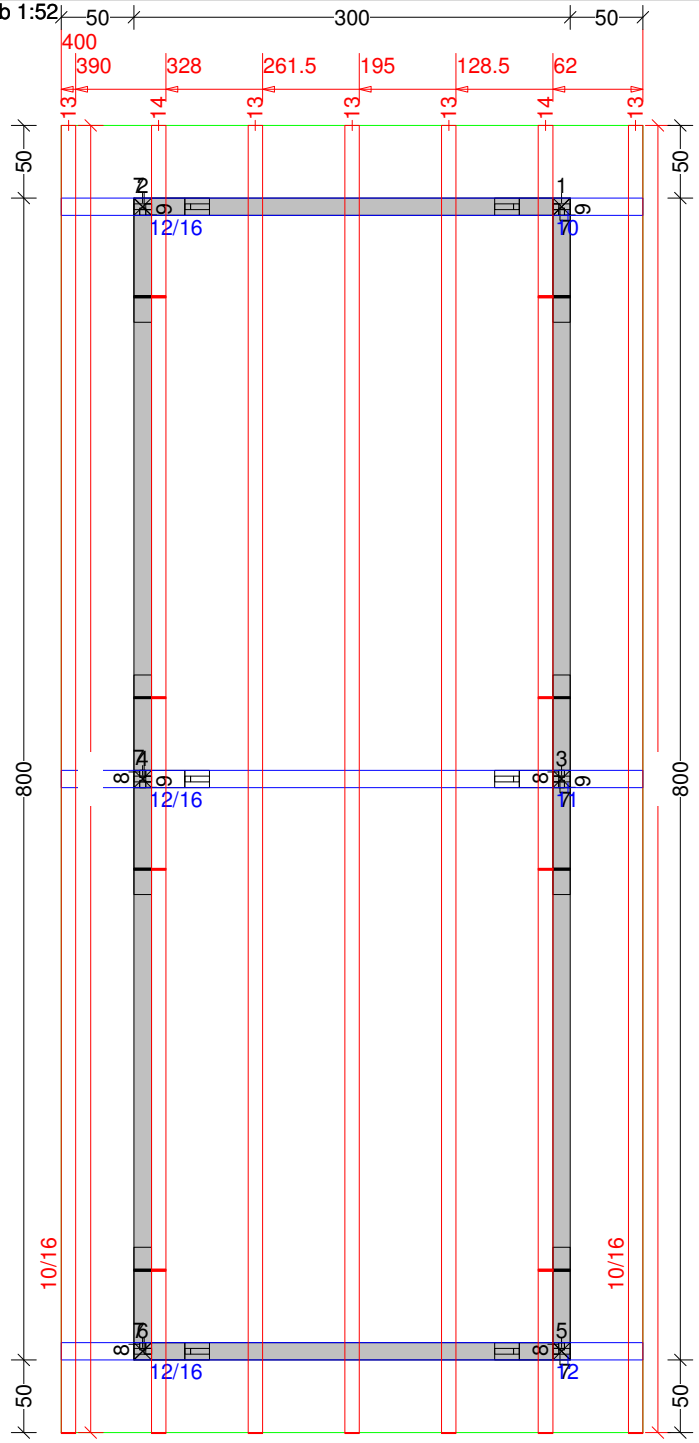

Carport-Flachdach 5 Balkenquerschnitt Maßstab 1:34

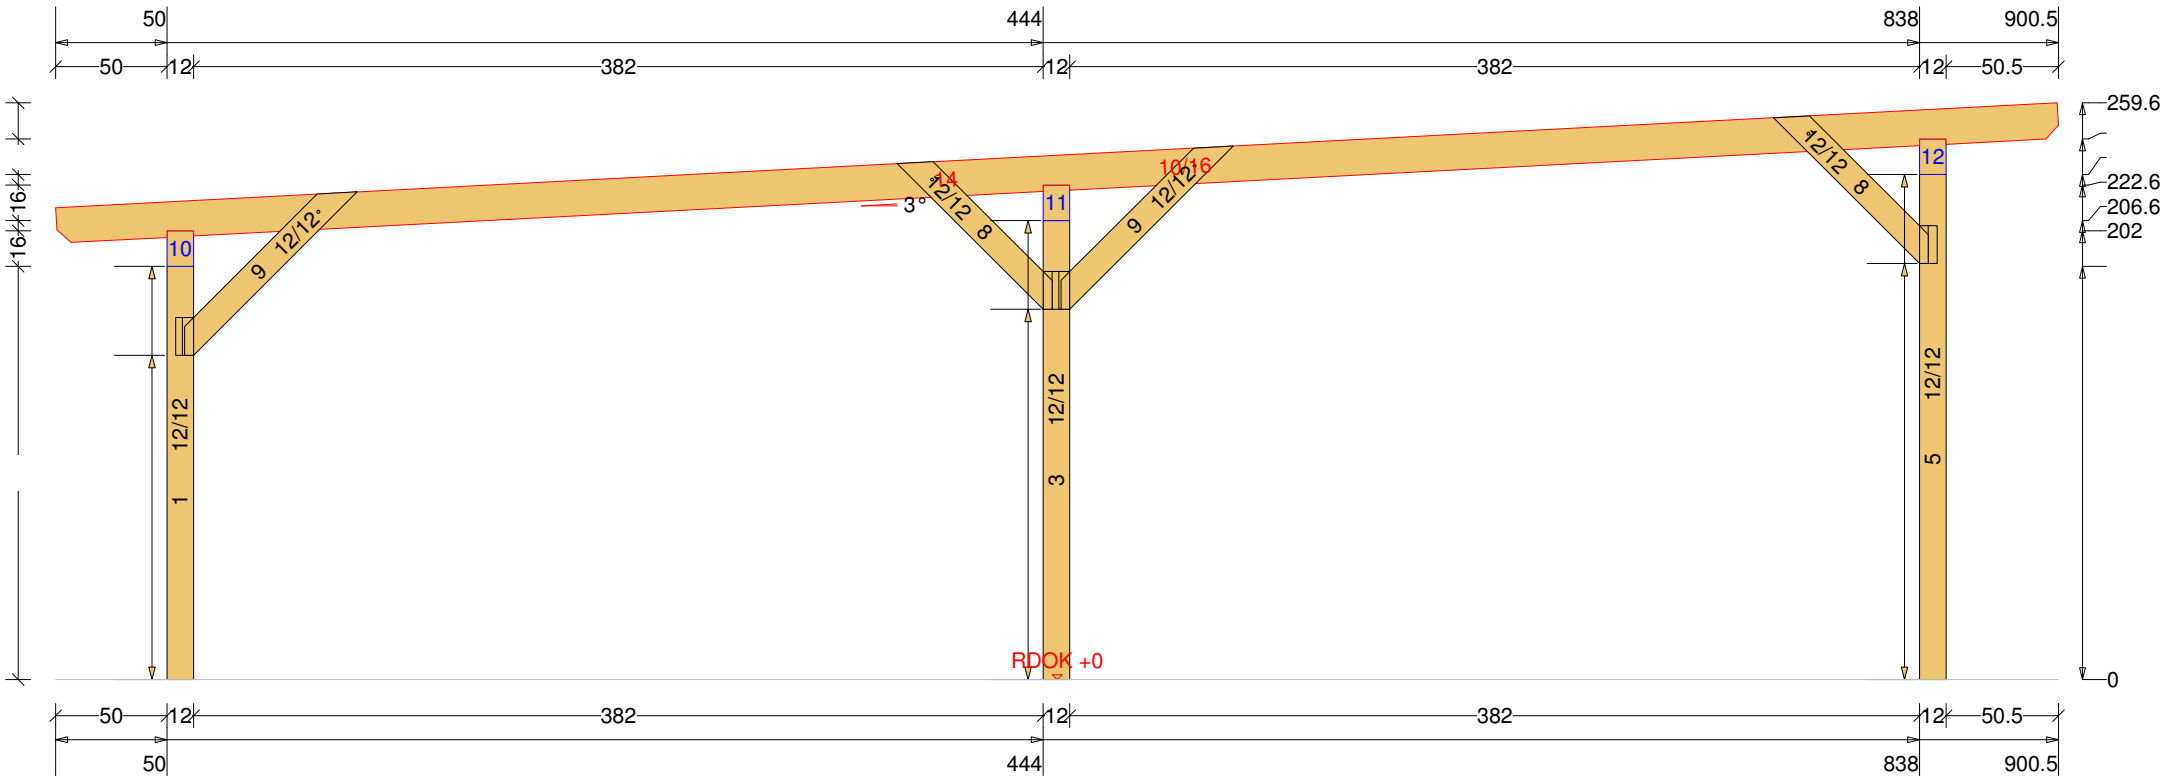

Carport-Flachdach 5 Säule Nr: 5 Anzahl: 1 NH 90° 12/12 Länge: 231.3 DG Maßstab 1:9
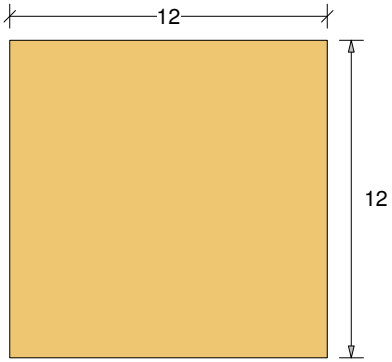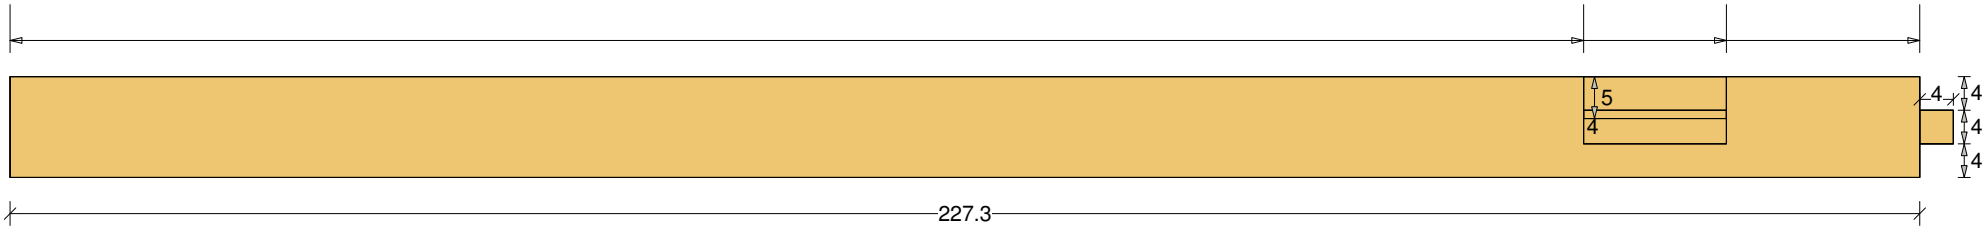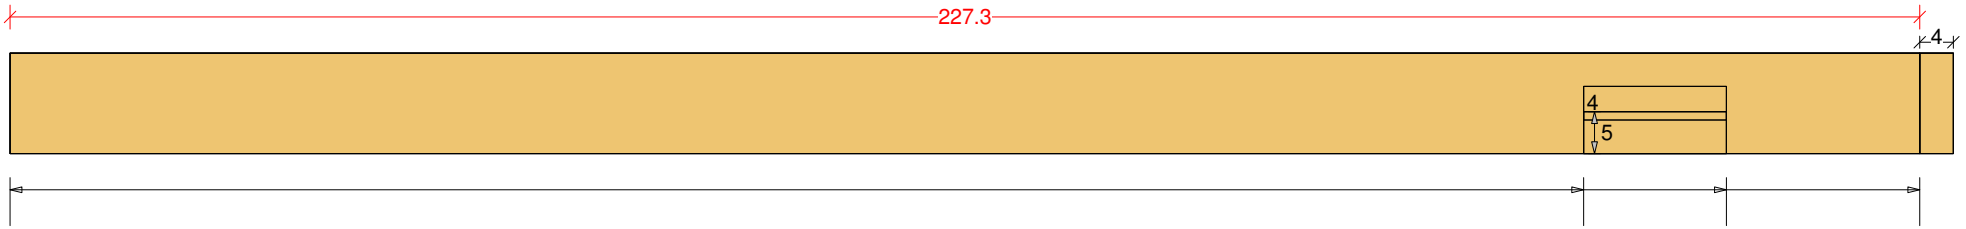
holz-bauplan.de