



## Carport-Satteldach 13

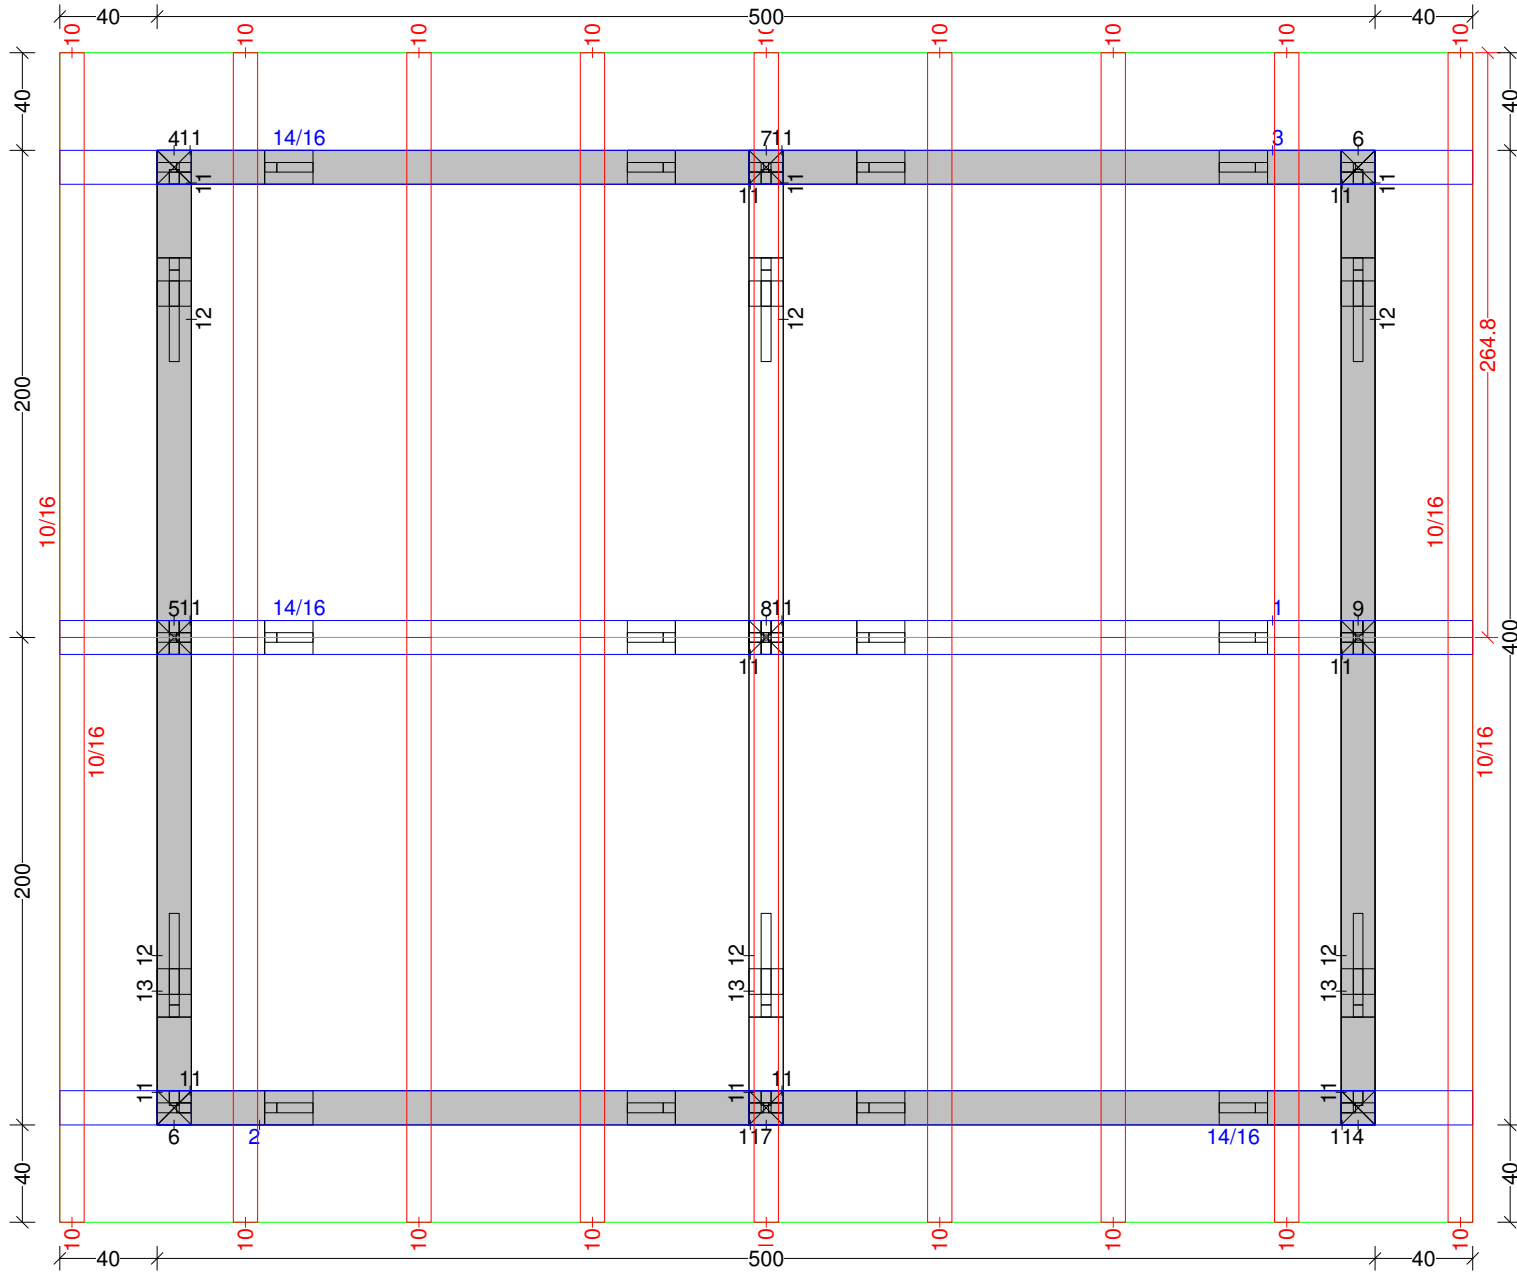









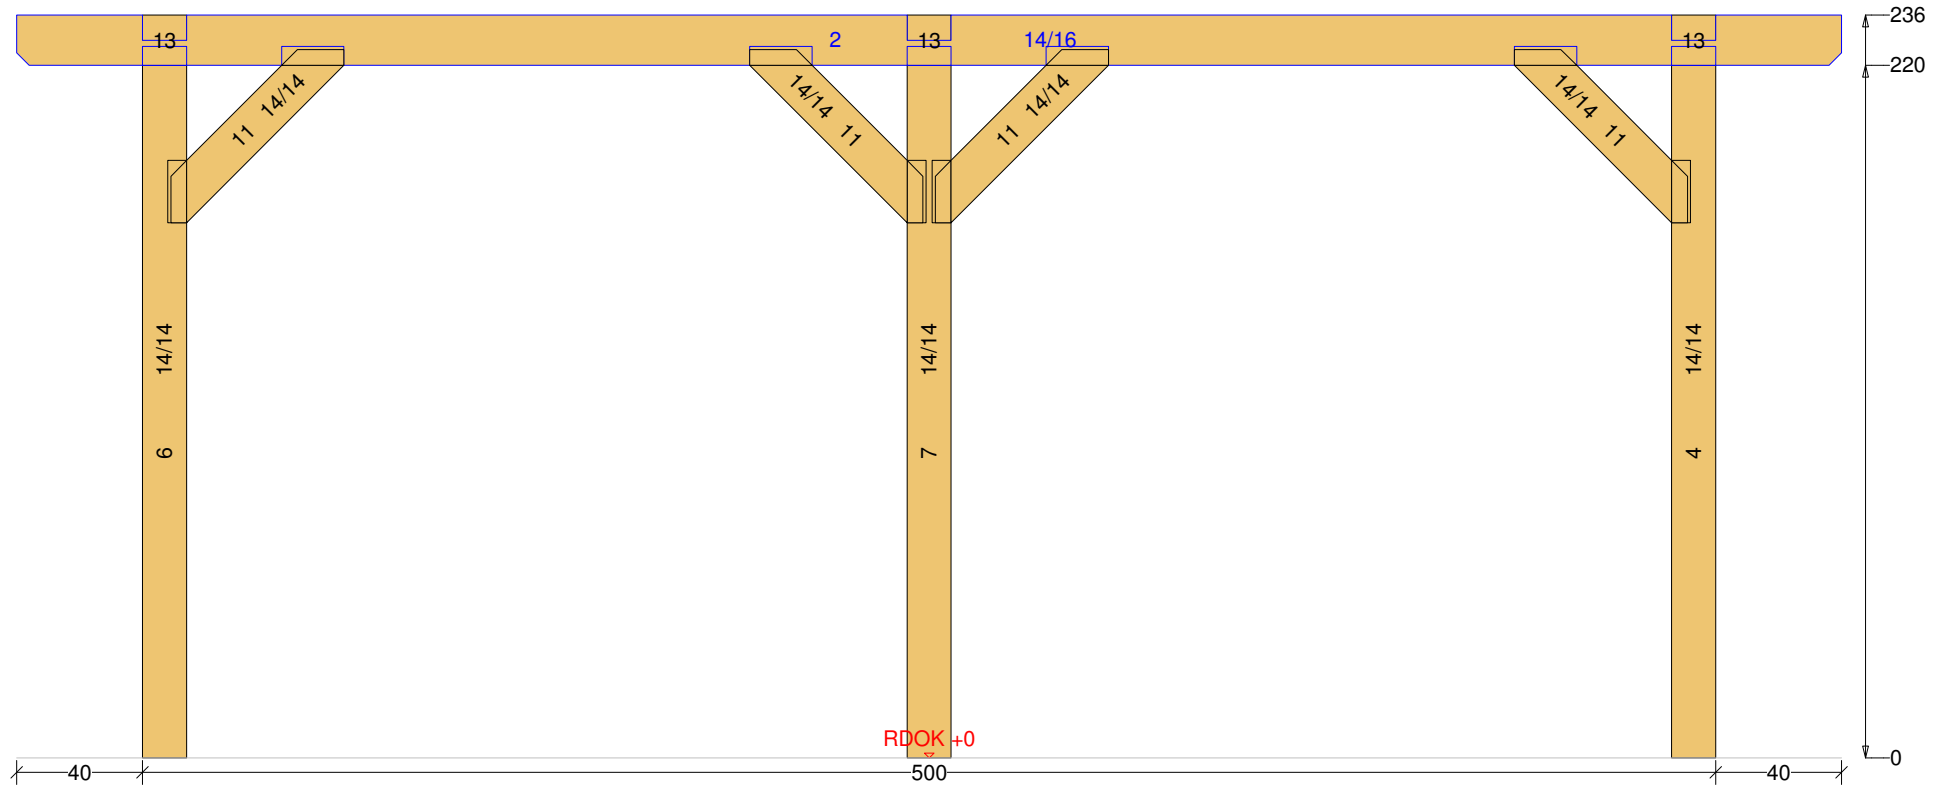

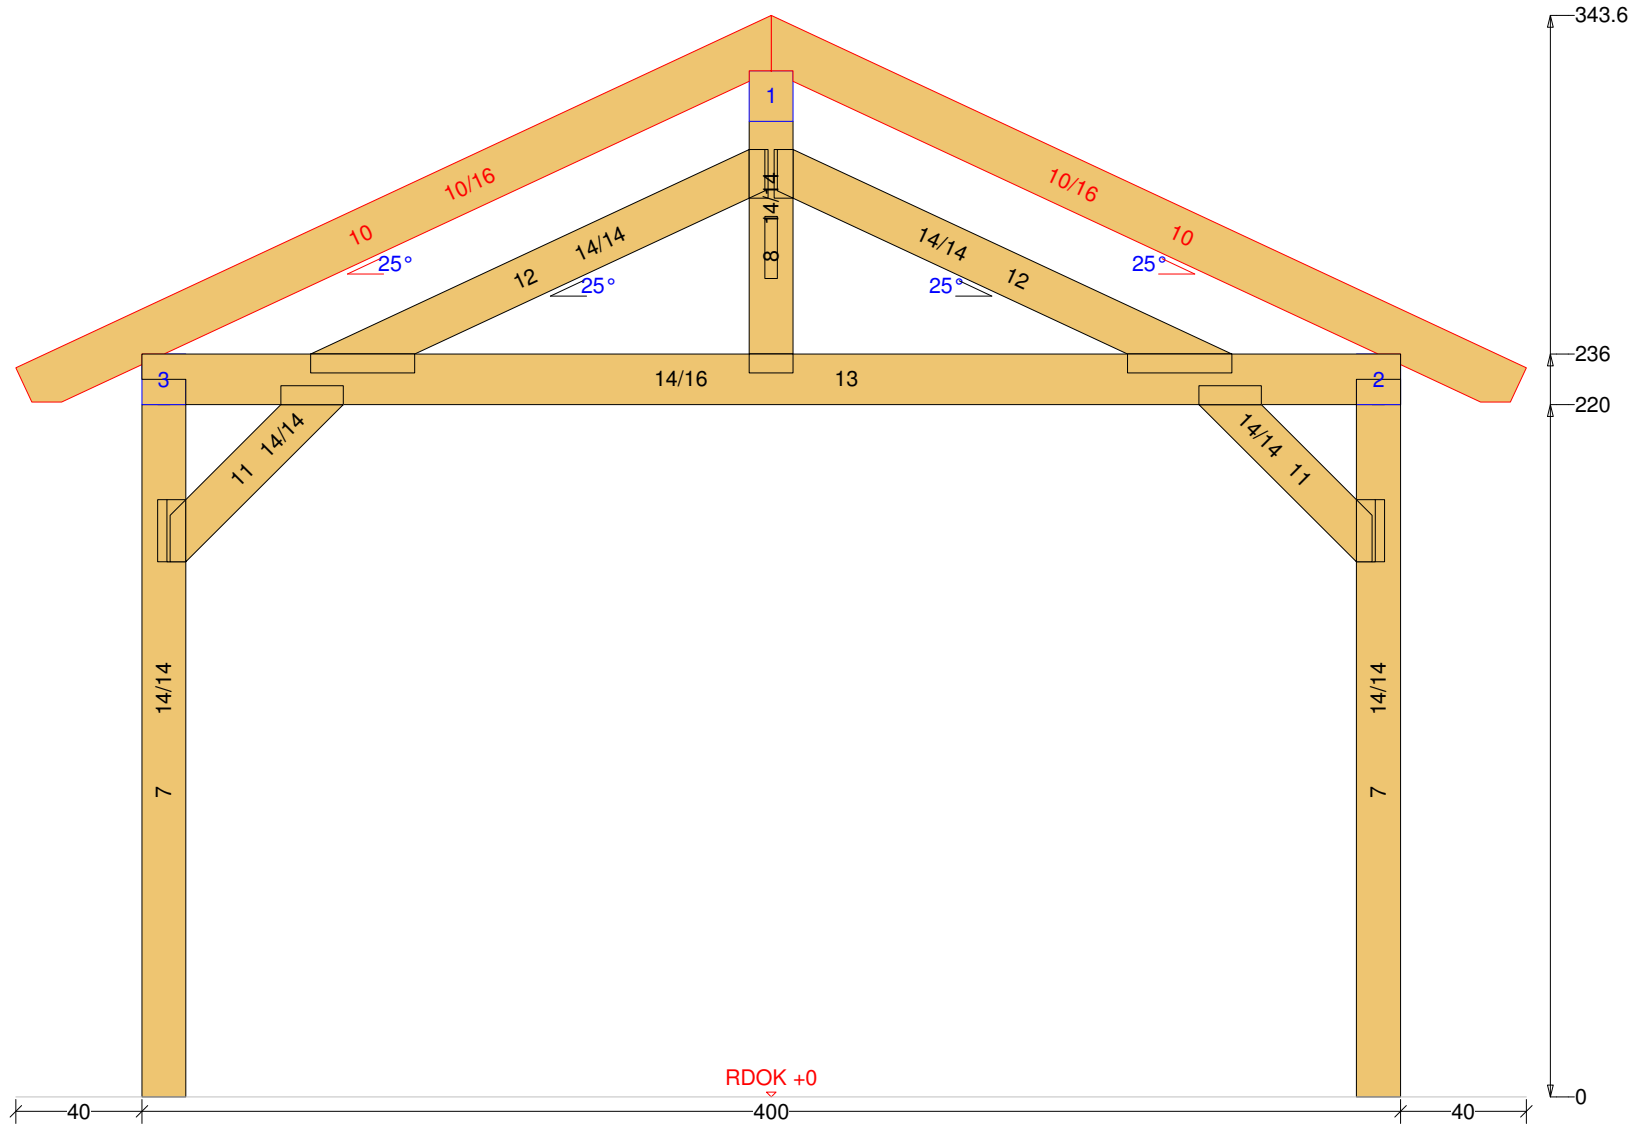

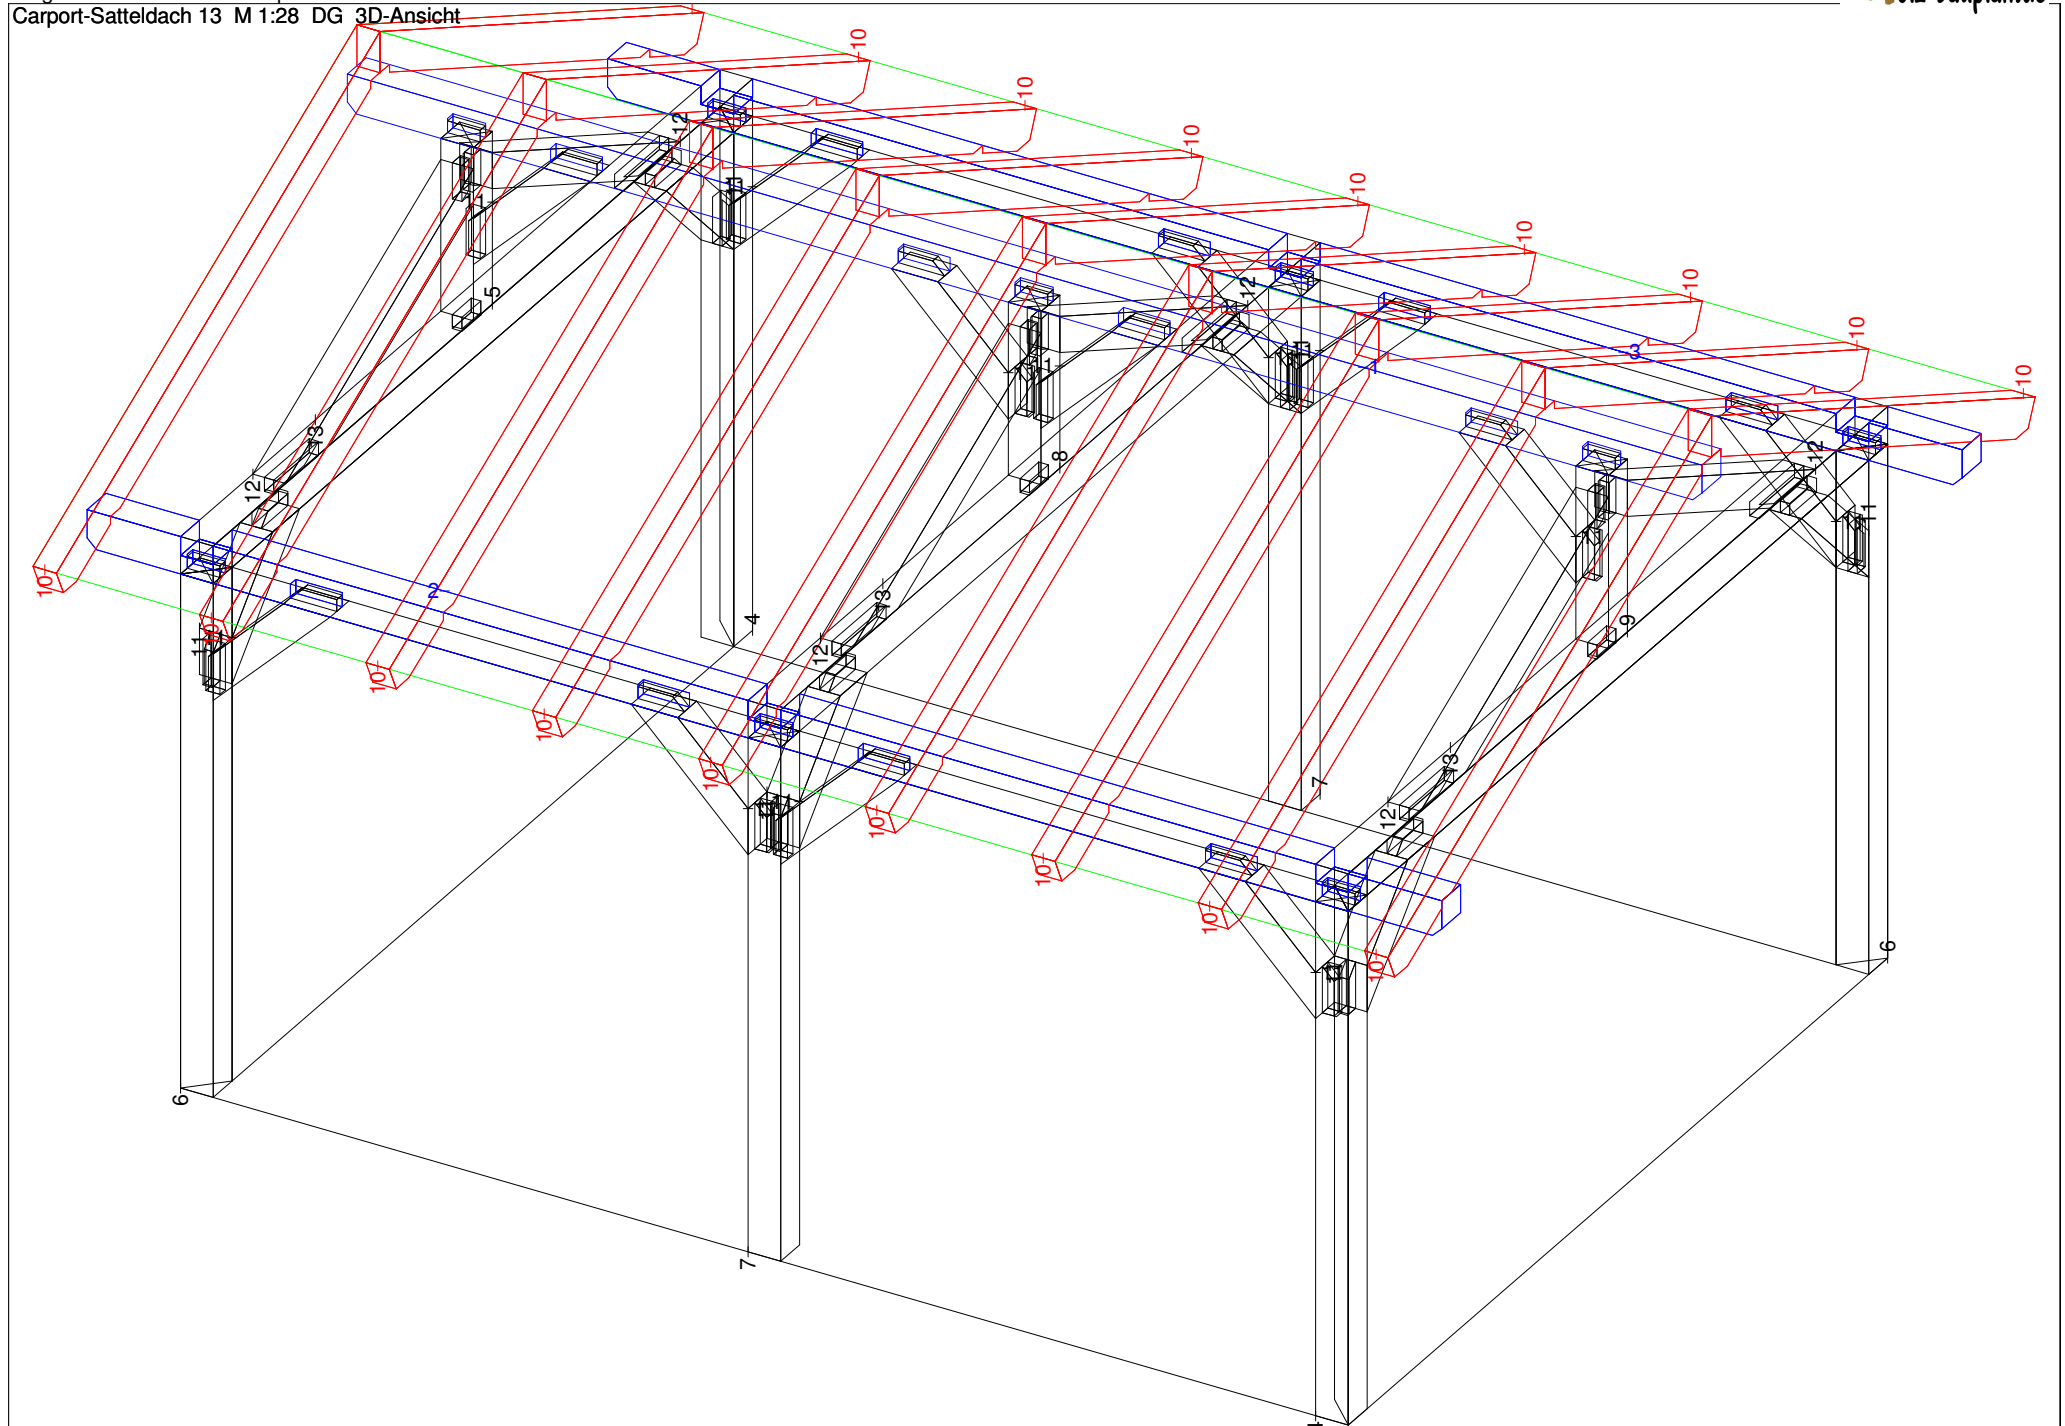

Carport-Satteldach 13 M 1:10 Säule Nr: 7 Anzahl: 2 NH 90° 14/14 Länge: 225

