Abbundpläne nach Maß
holz-bauplan.de
info@holz-bauplan.de

Gartenhaus 14

holz-bauplan.de

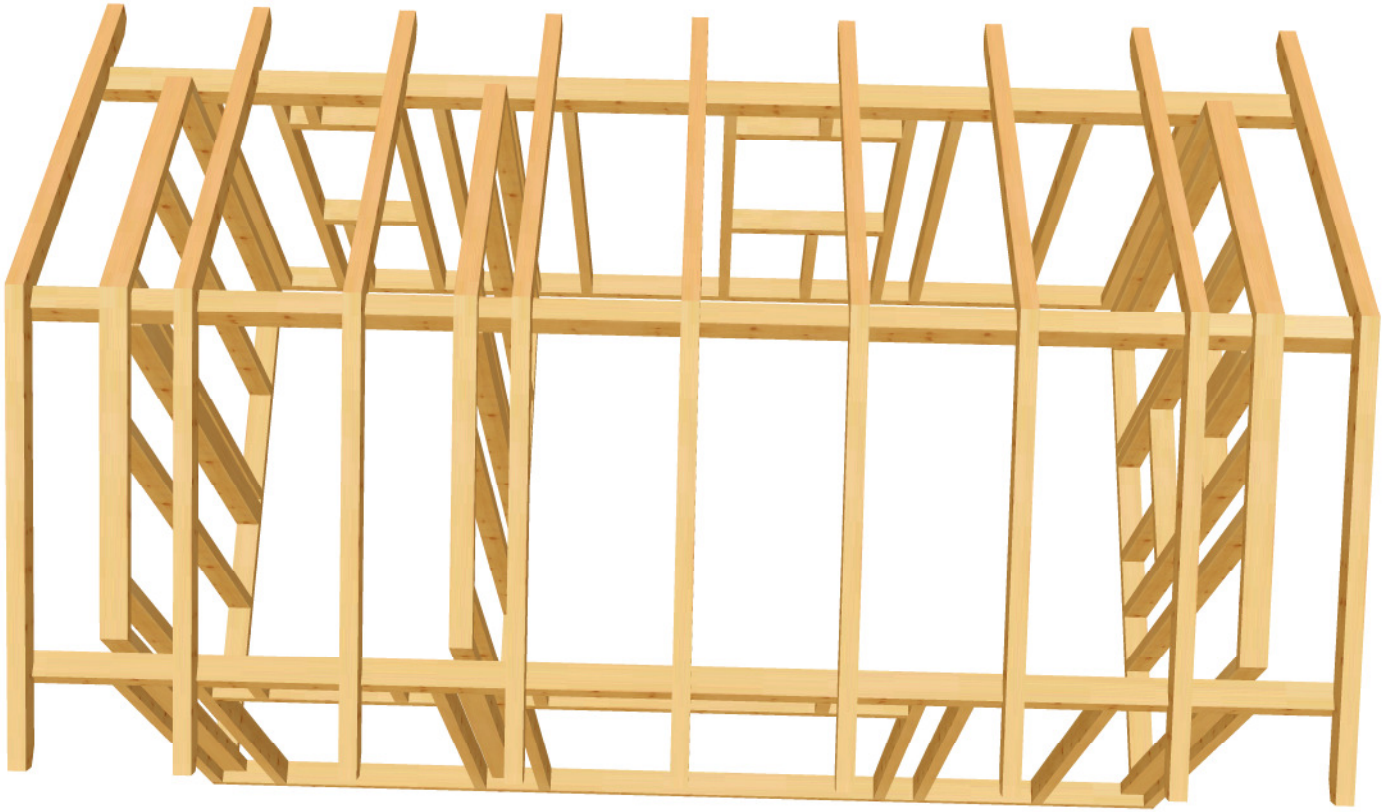

holz-bauplan.de

Gartenhaus 14 M 1:22 DG Wändeplan

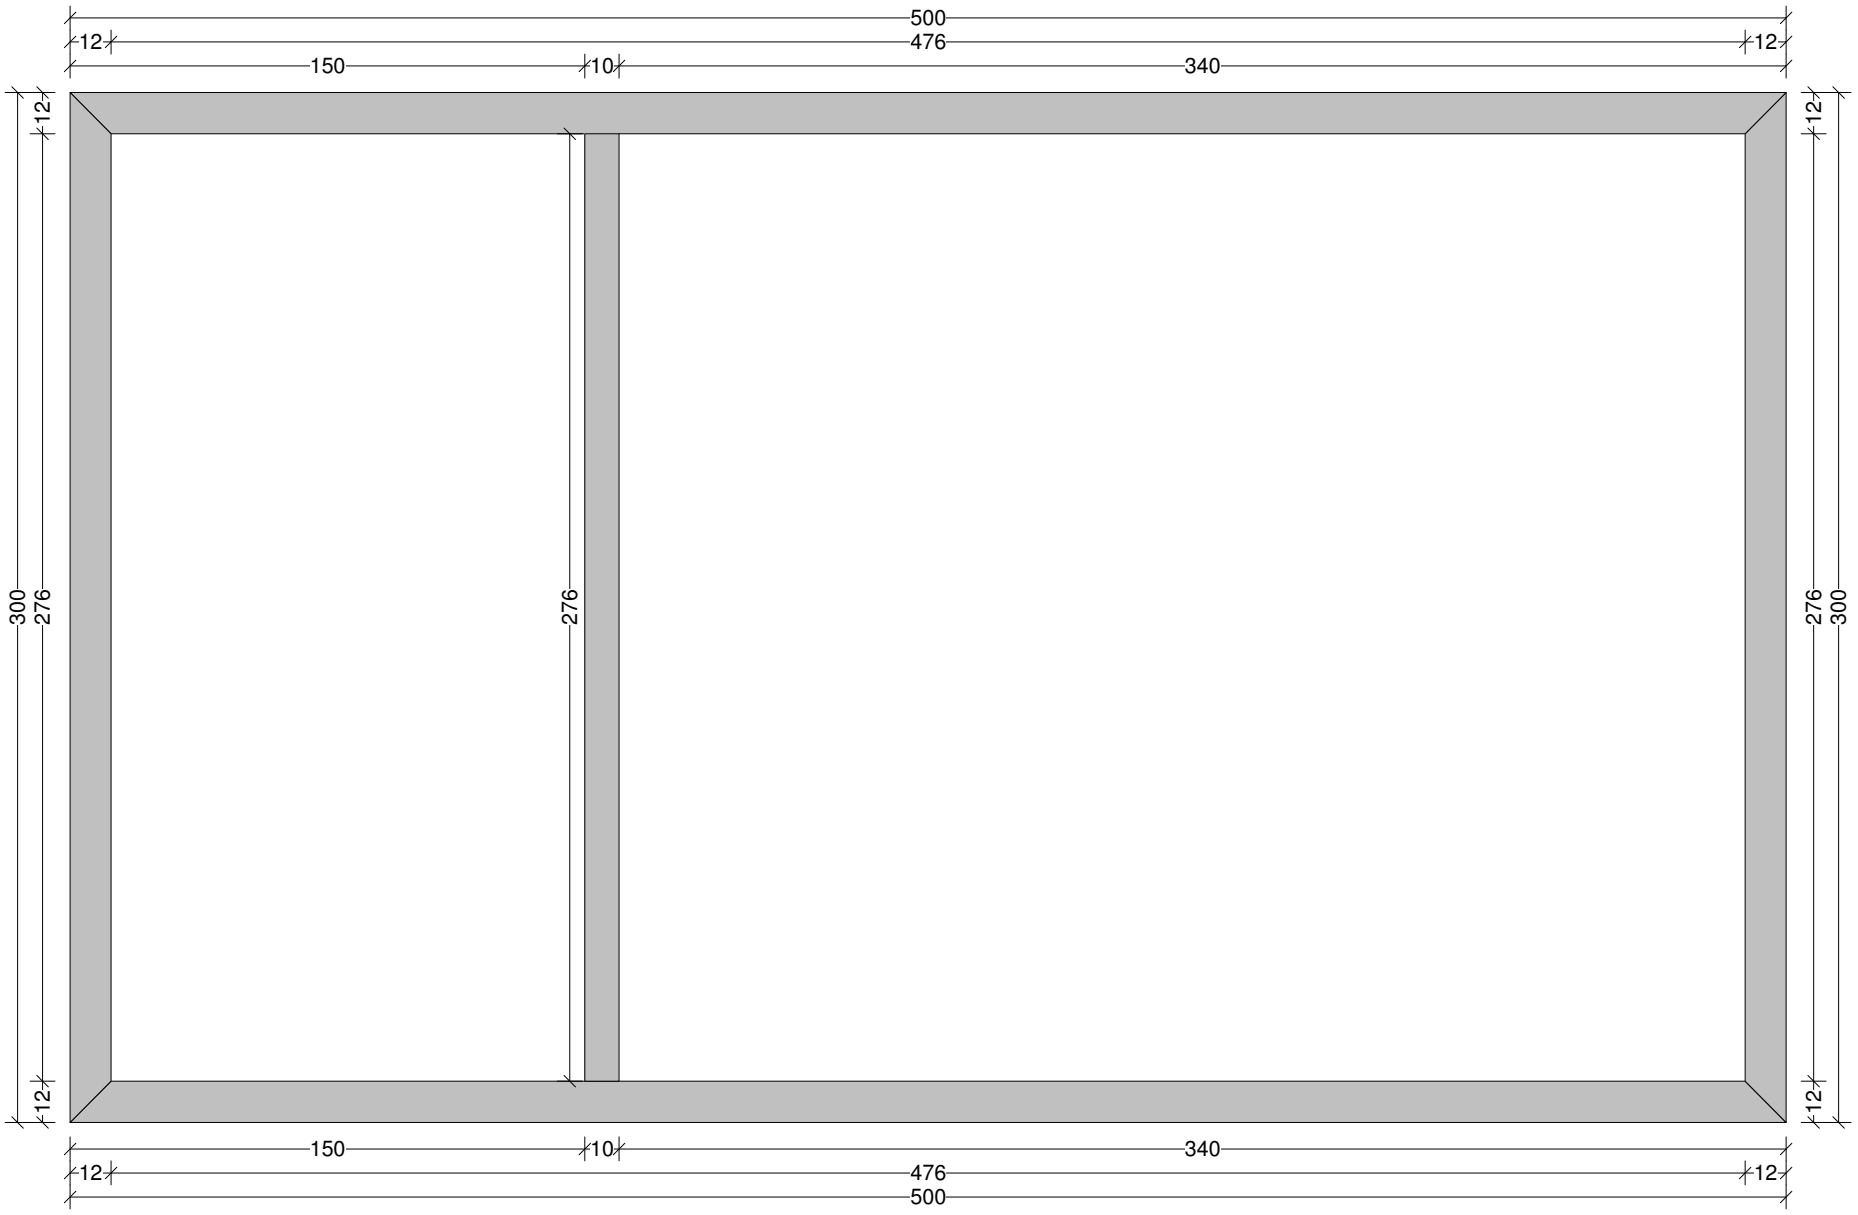

holz-bauplan.de

Gartenhaus 14 M 1:25 DG Draufsicht Dachfläche-1 <4> 25° <Wand-1>

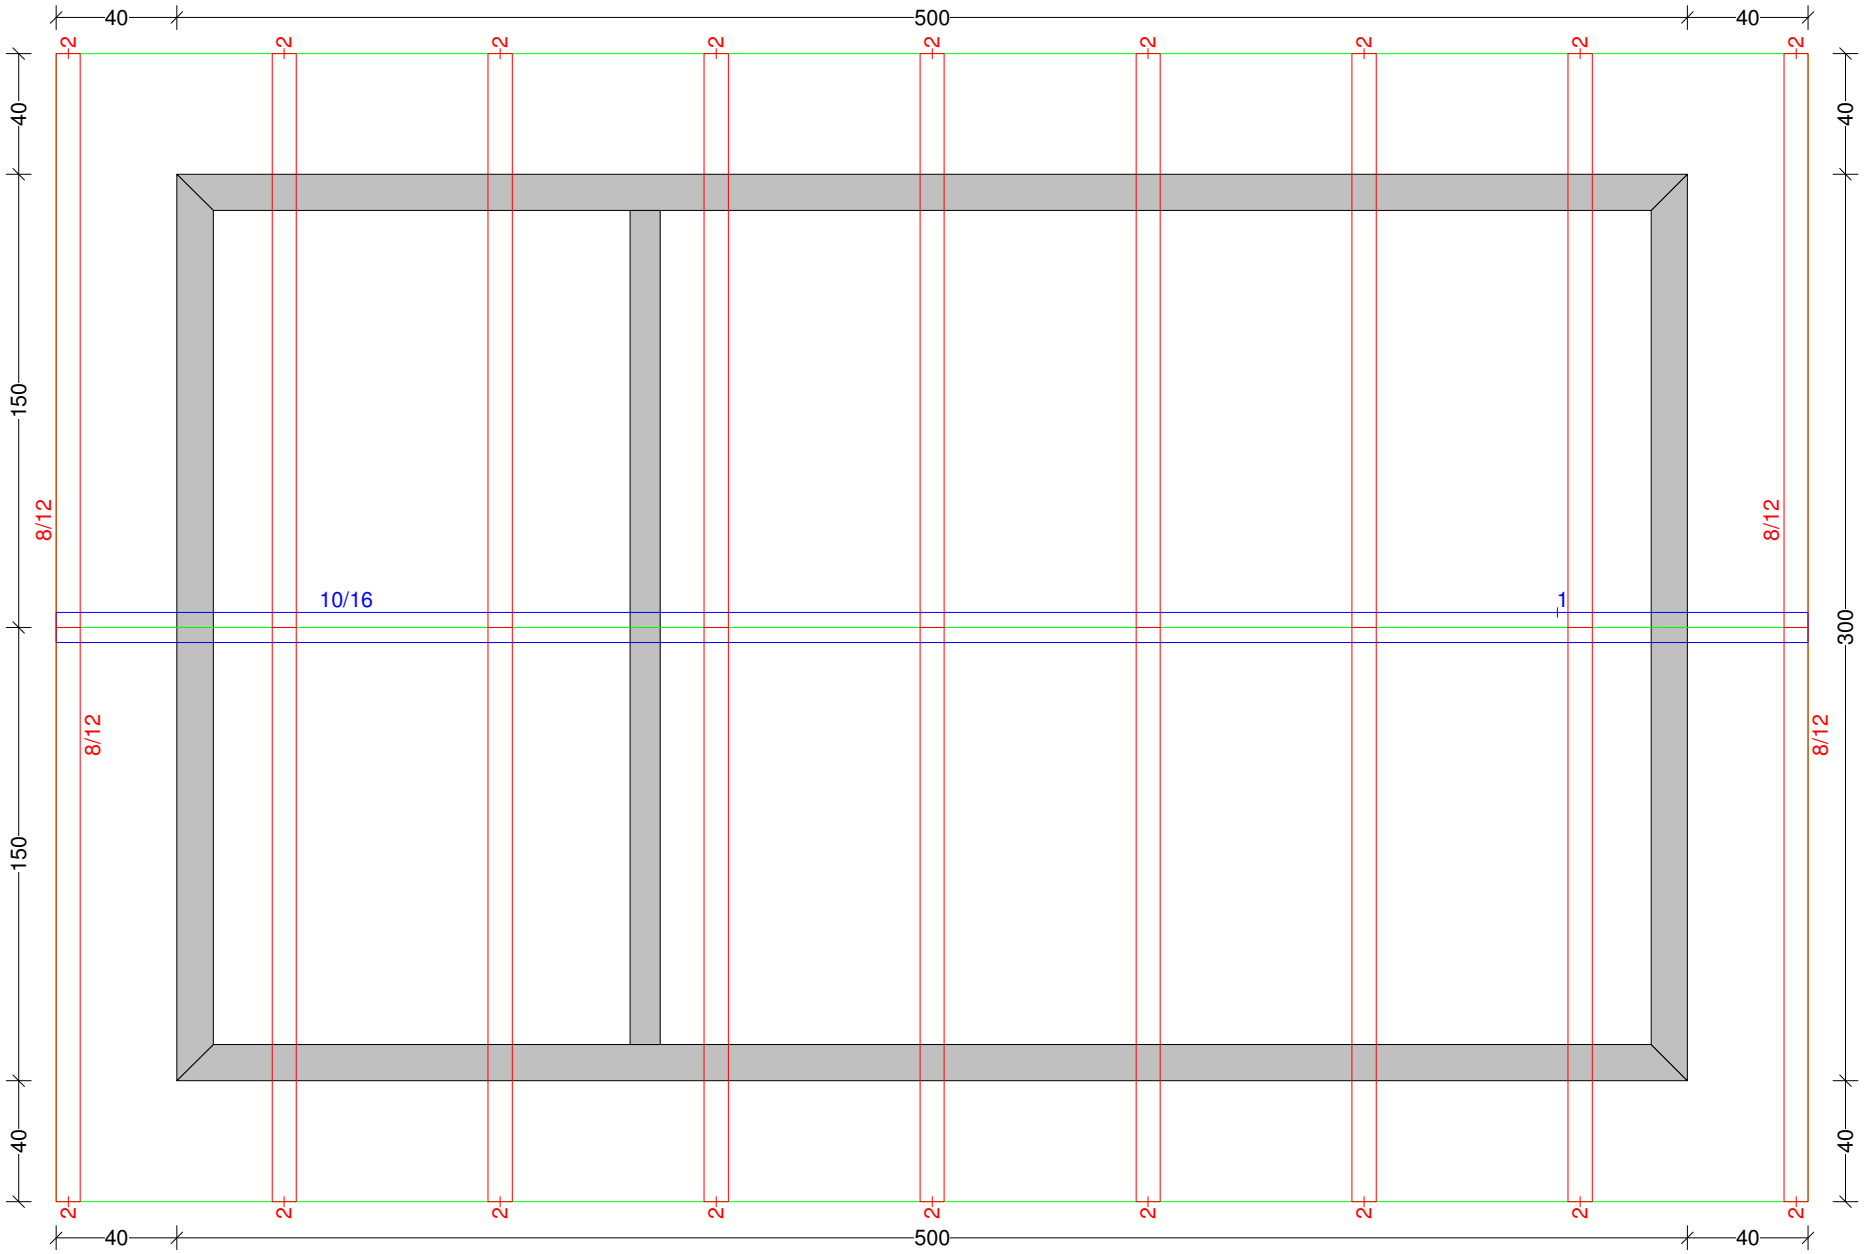

holz-bauplan.de

Gartenhaus 14 M 1:22 Balkenquerschnitt

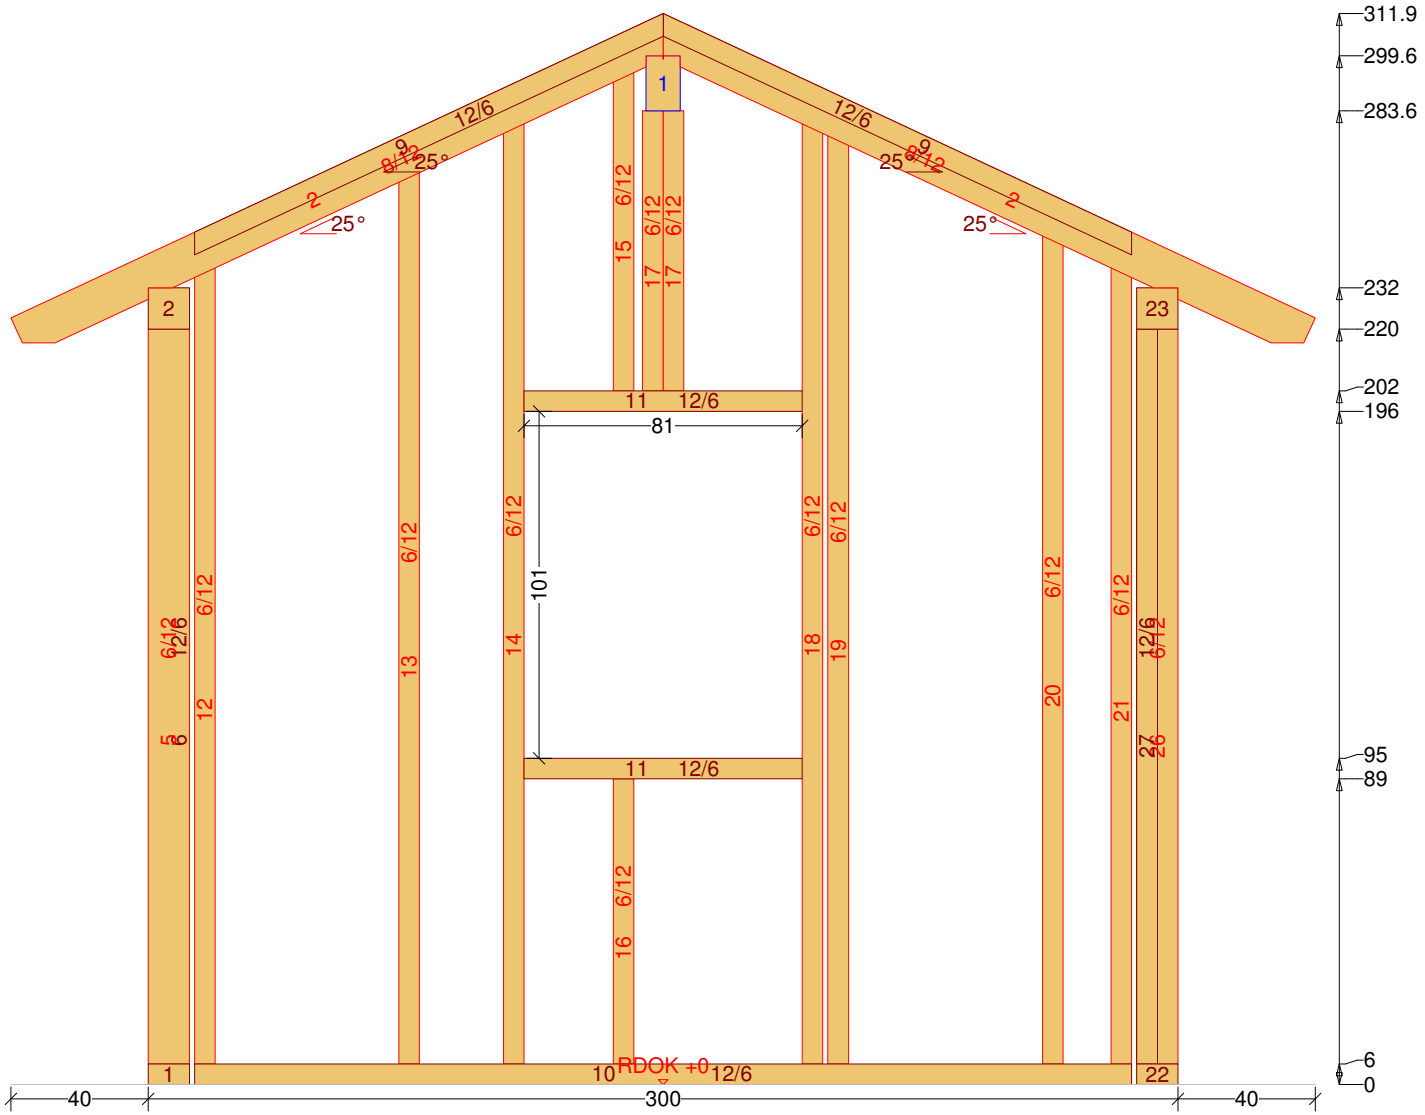

Gartenhaus 14 M 1:24 Balkenquerschnitt

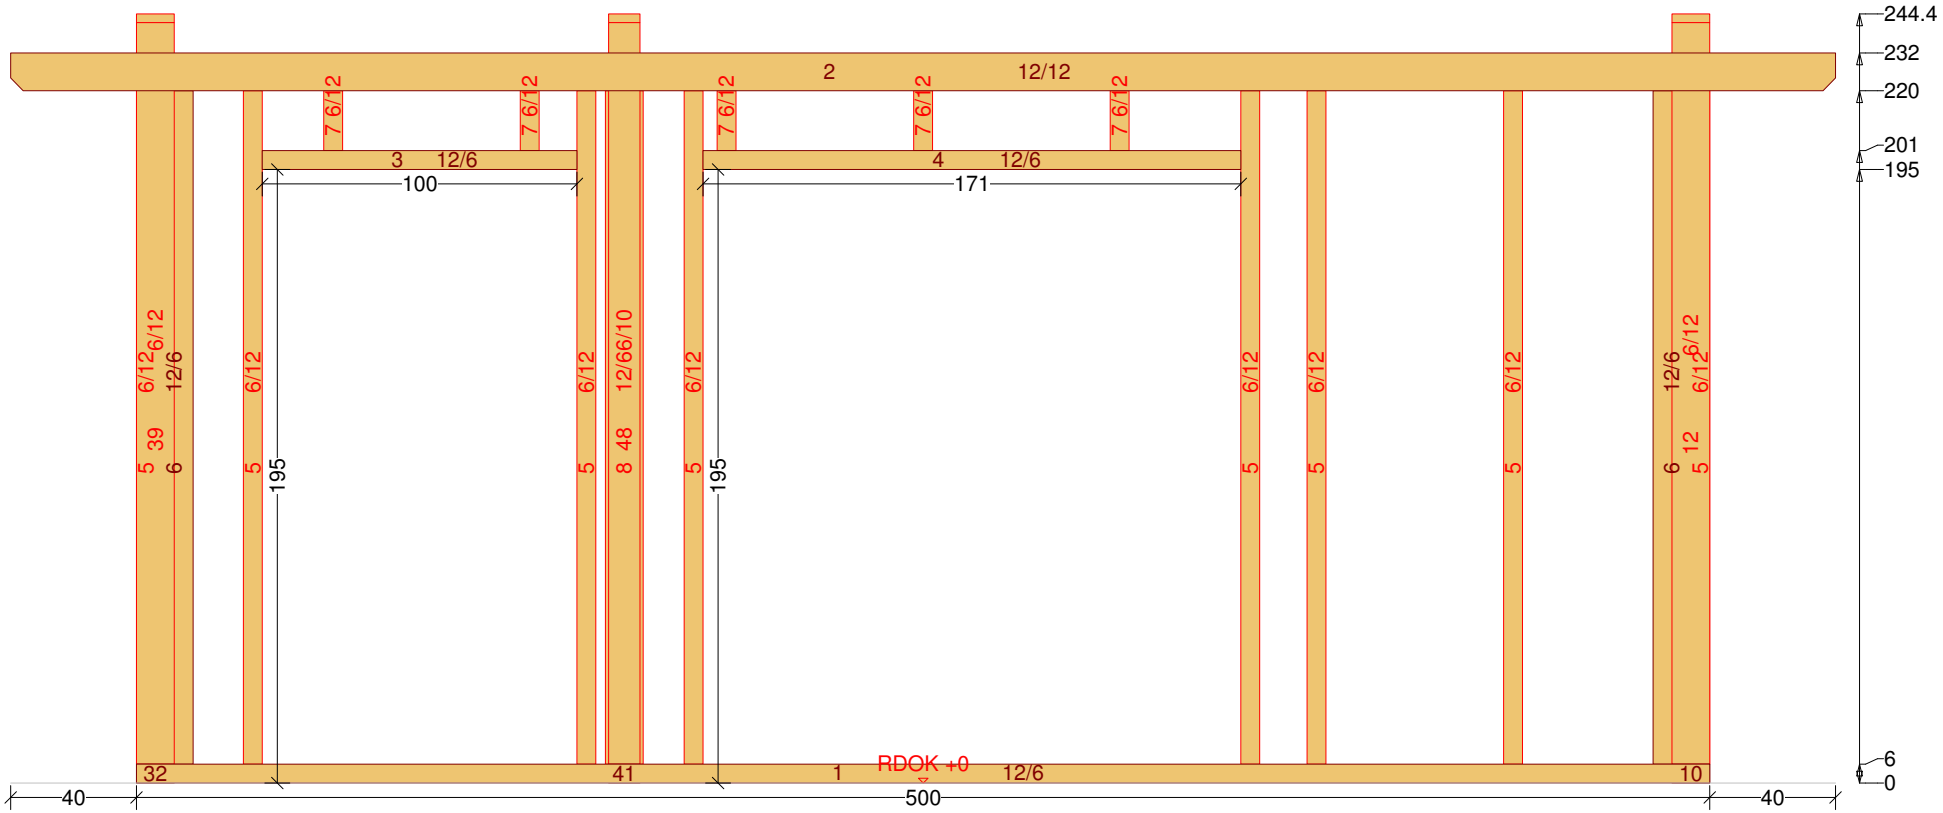
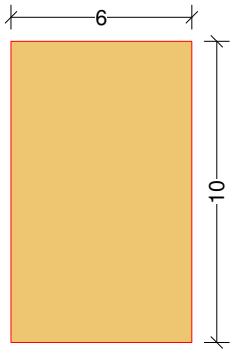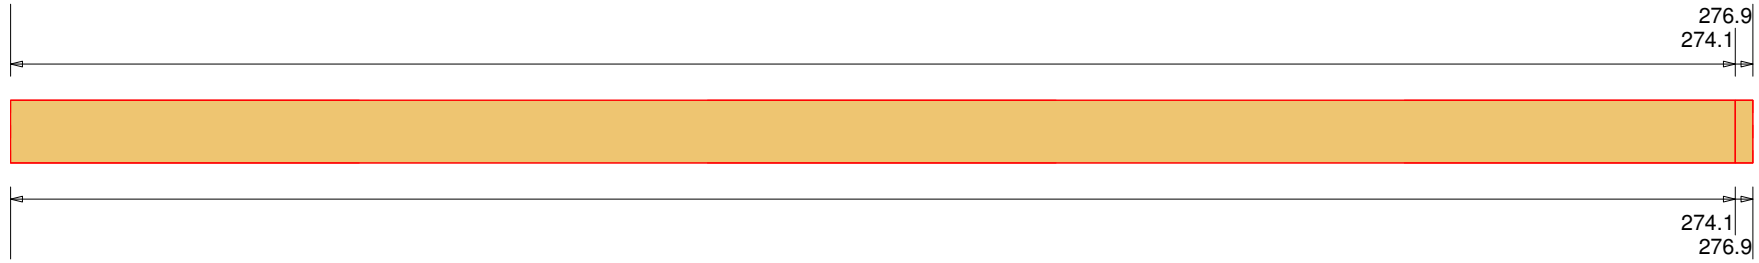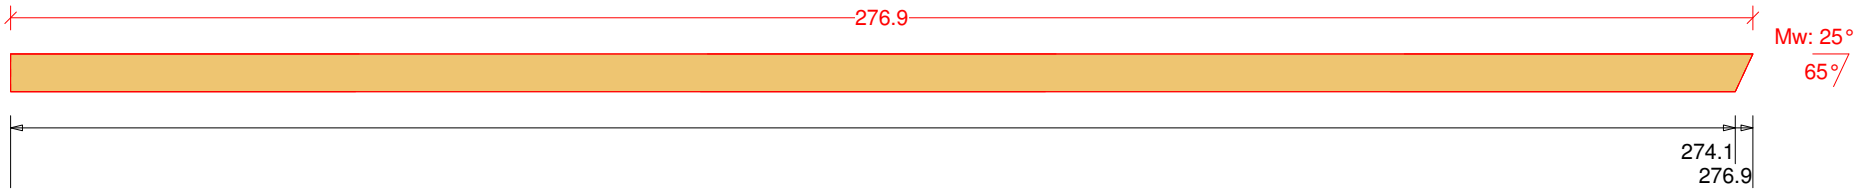
Gartenhaus 14 M 1:12 Ständer Nr: 46 Anzahl: 1 NH 90° 6/10 Länge: 276.9