Abbundpläne nach Maß

holz-bauplan.de

info@holz-bauplan.de

Vorschau-Gartenhaus 1

holz-bauplan.de

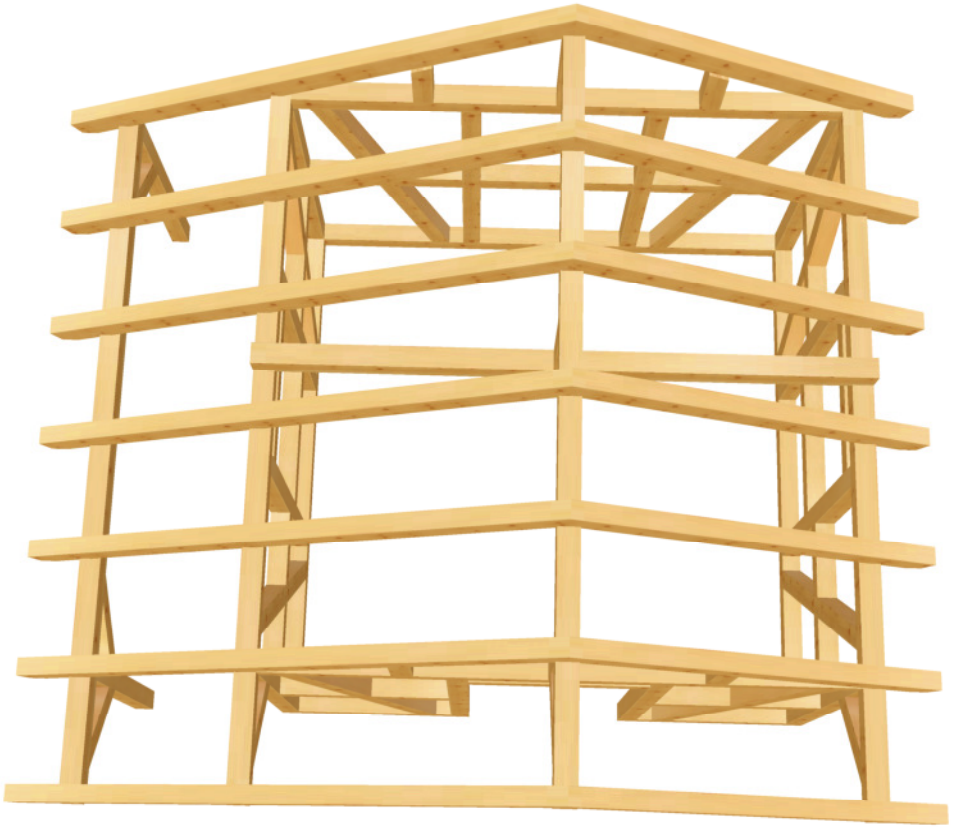

Jürgen Tranziska - holz-bauplan.de

Gartenhaus 1 M 1:29 DG Draufsicht Dachfläche-2 <4> 25° <Wand-4>

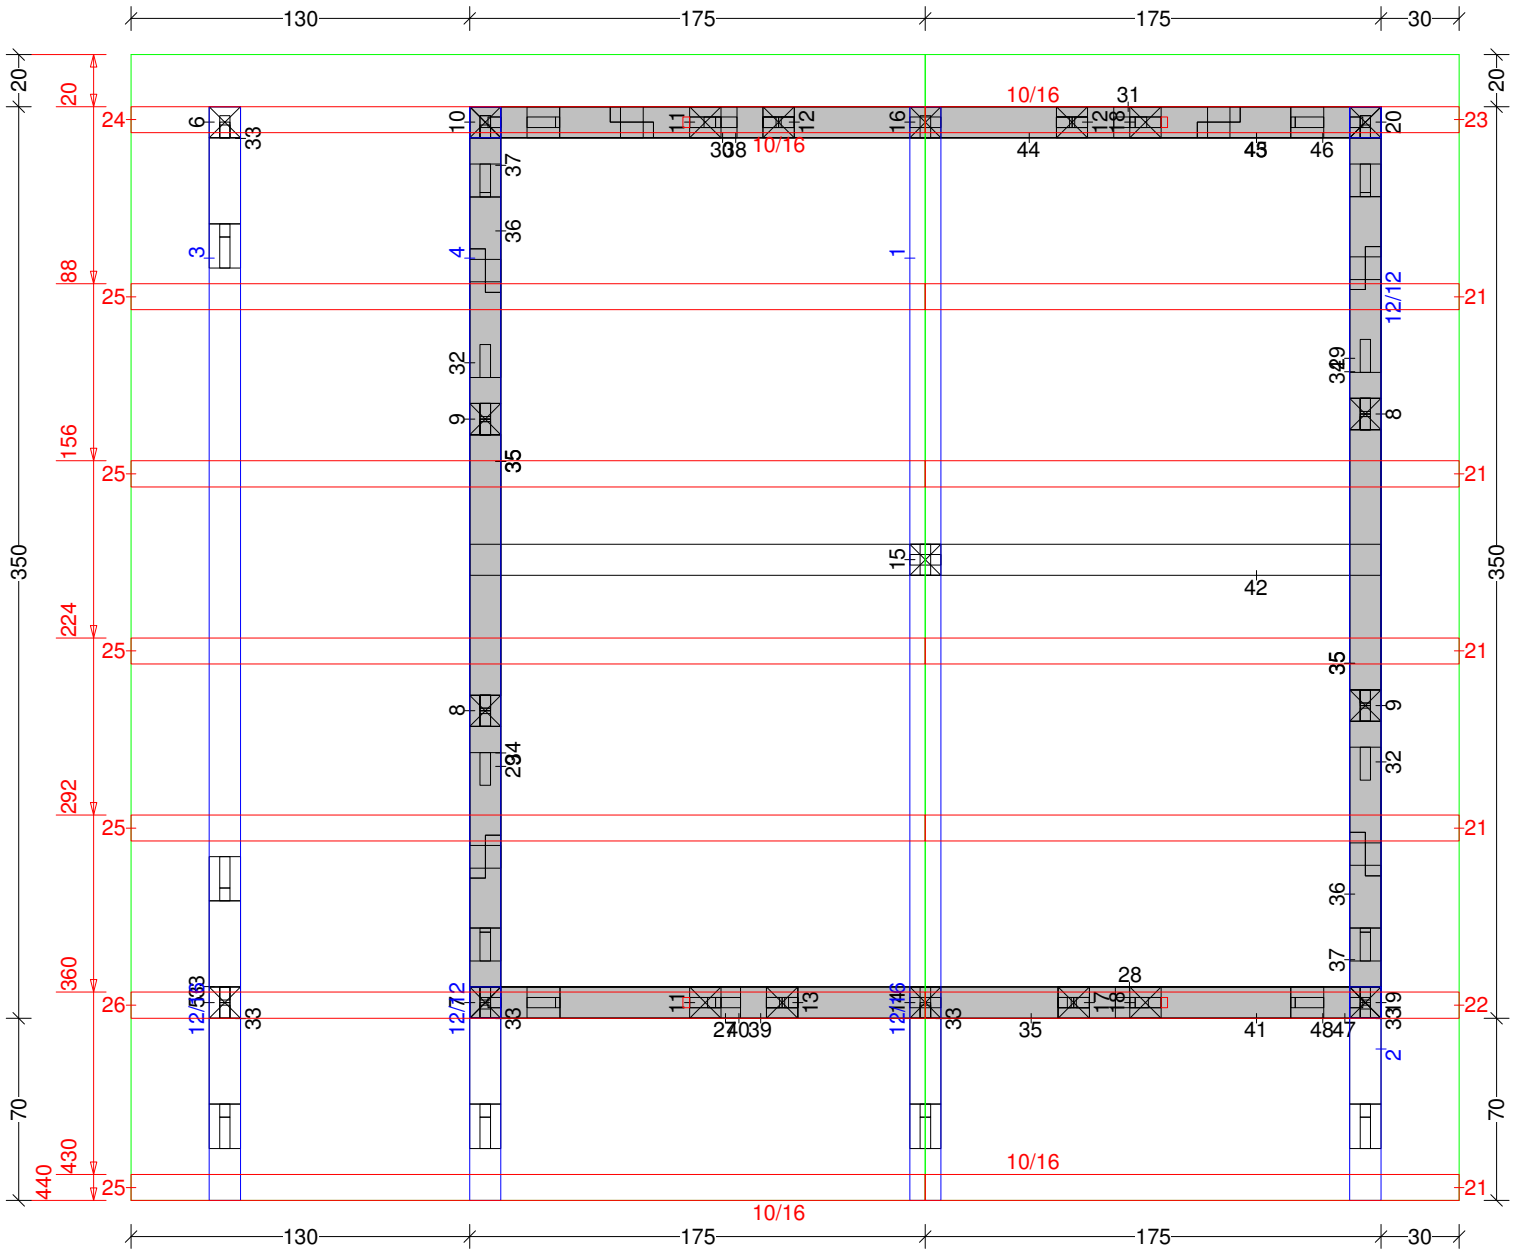

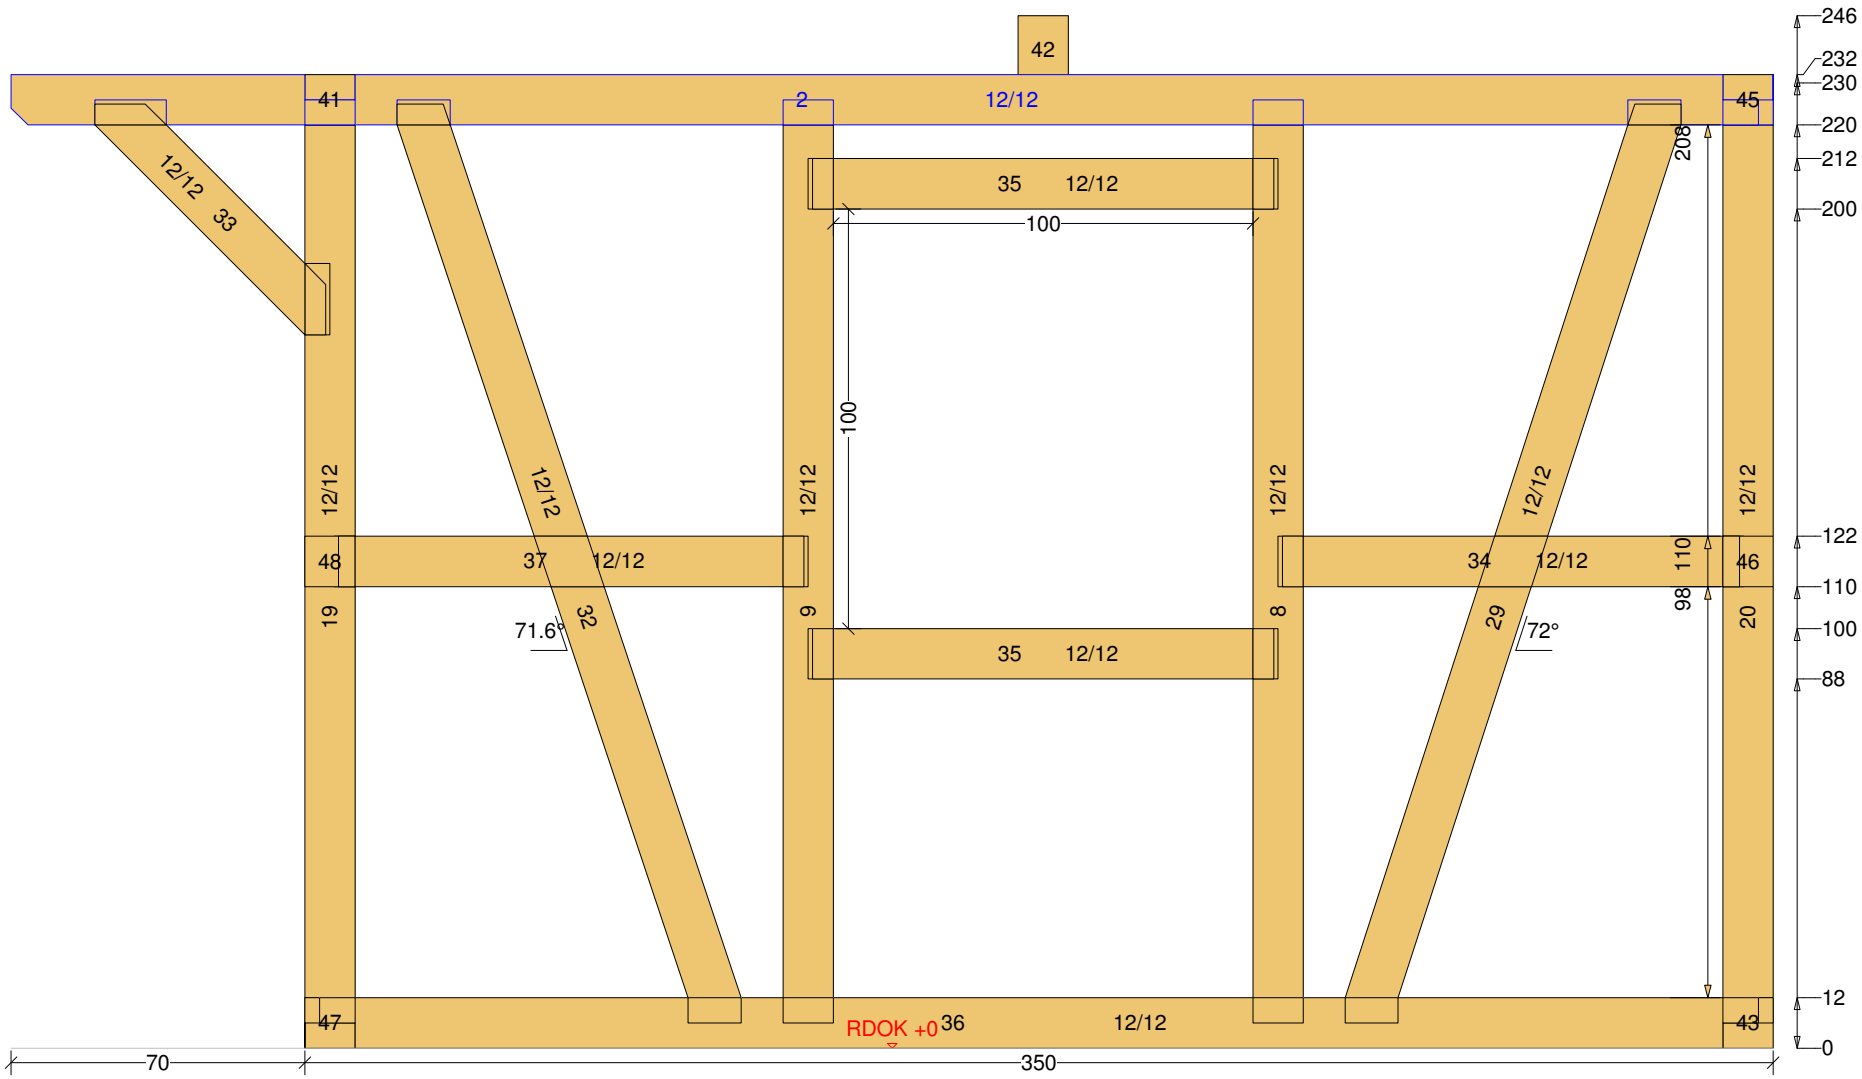
42
41
2
12/12
45
12/12
33
35
12/12
100
100
12/12
12/12
12/12
12/12
12/12
12/12
48
37
12/12
34
12/12
46
19
9
8
20
71.6°
32
29
72°
35
12/12
208
110
98
47
RDOK +0
36
12/12
43
70
350
246
232
230
220
212
200
122
110
100
88
12
0

Jürgen Tranziska - holz-bauplan.de
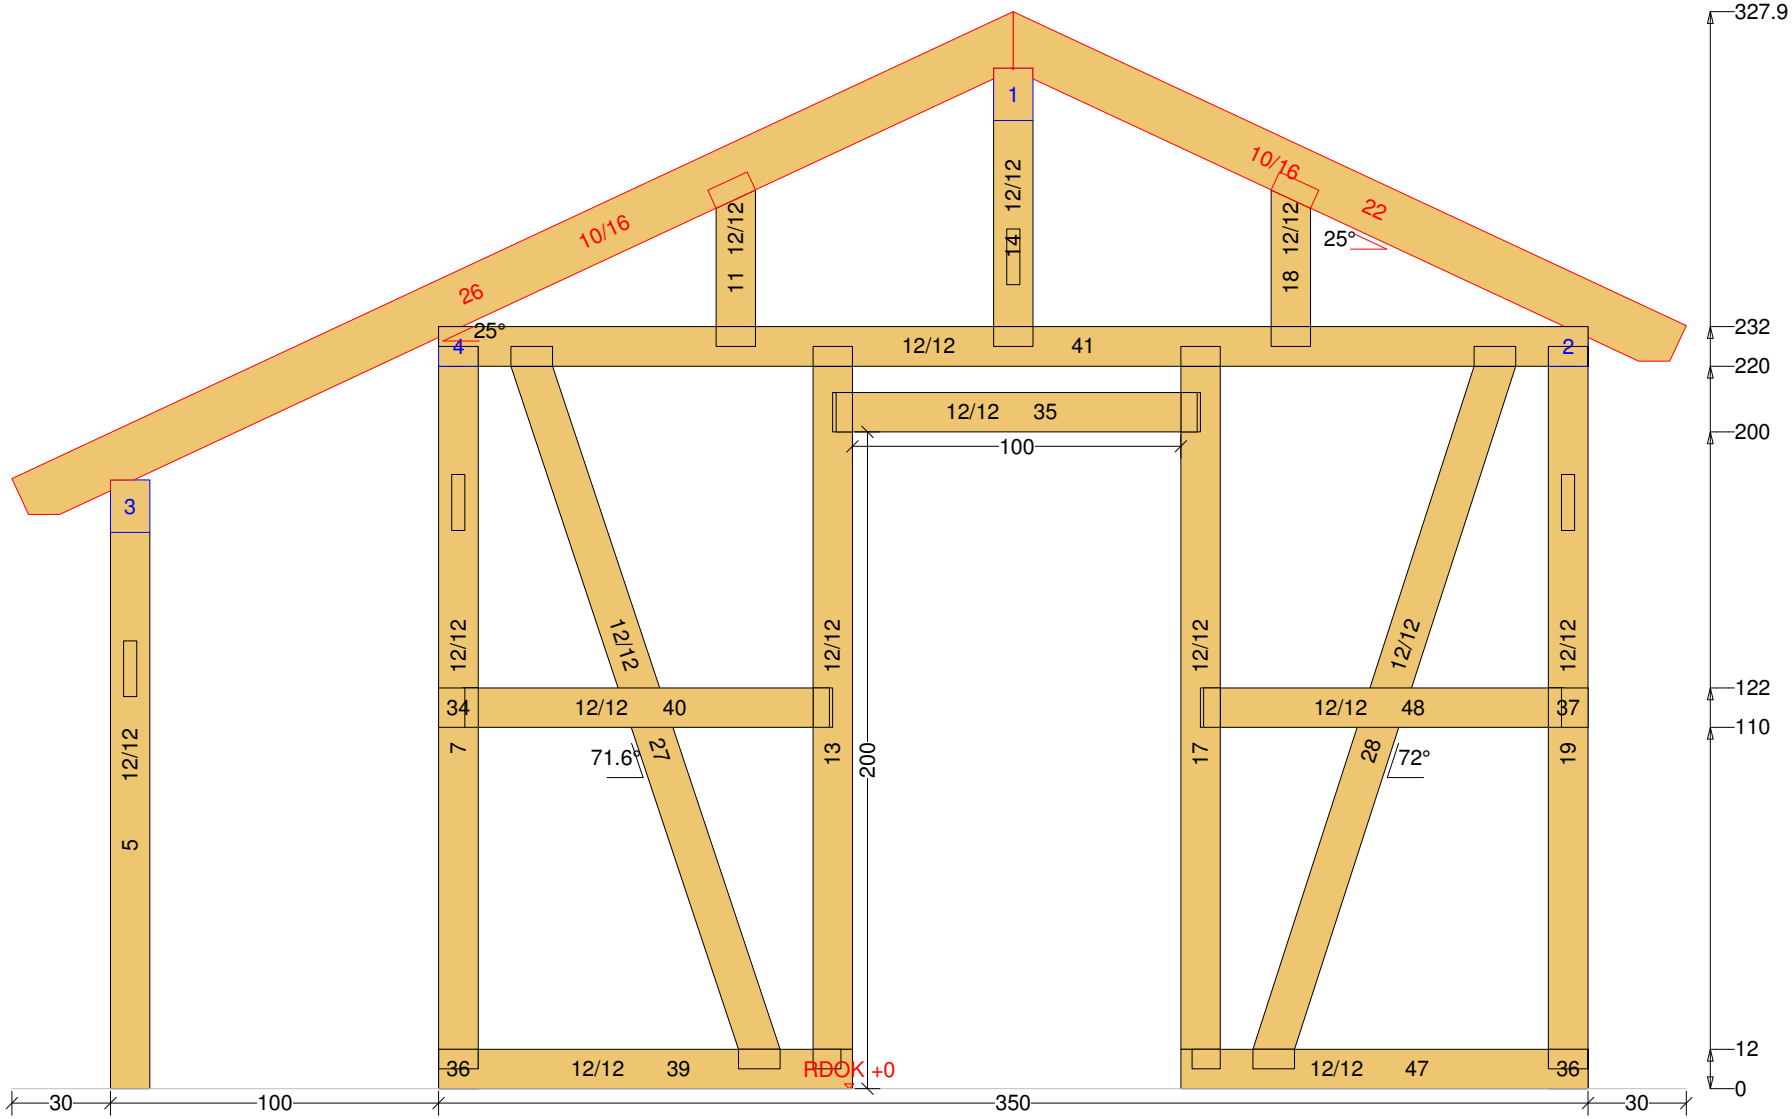
Gartenhaus 1 M 1:23 Balkenquerschnitt