Abbundpläne nach Maß

holz-bauplan.de

info@holz-bauplan.de

Vorschau Doppel-Carport-Satteldach 19

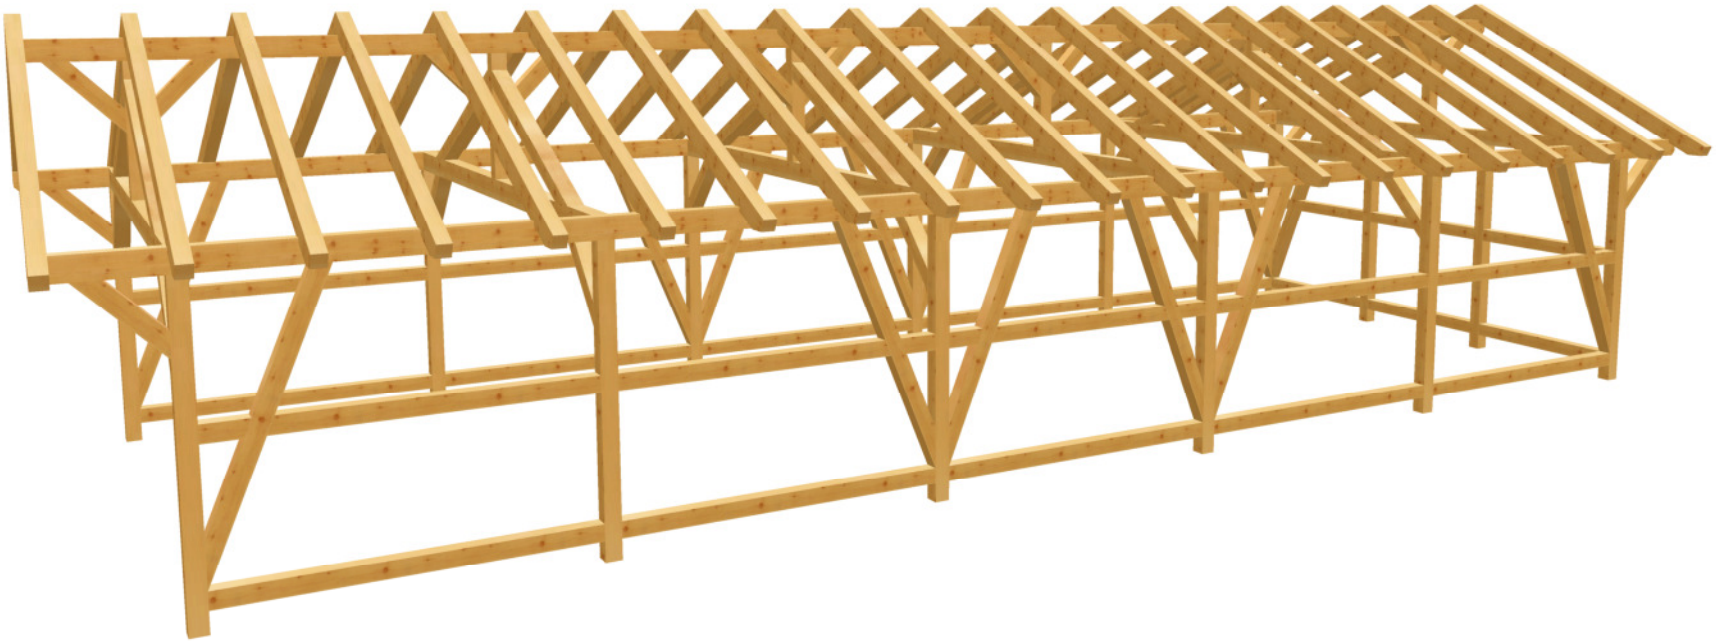

holz-bauplan.de

holz-bauplan.de

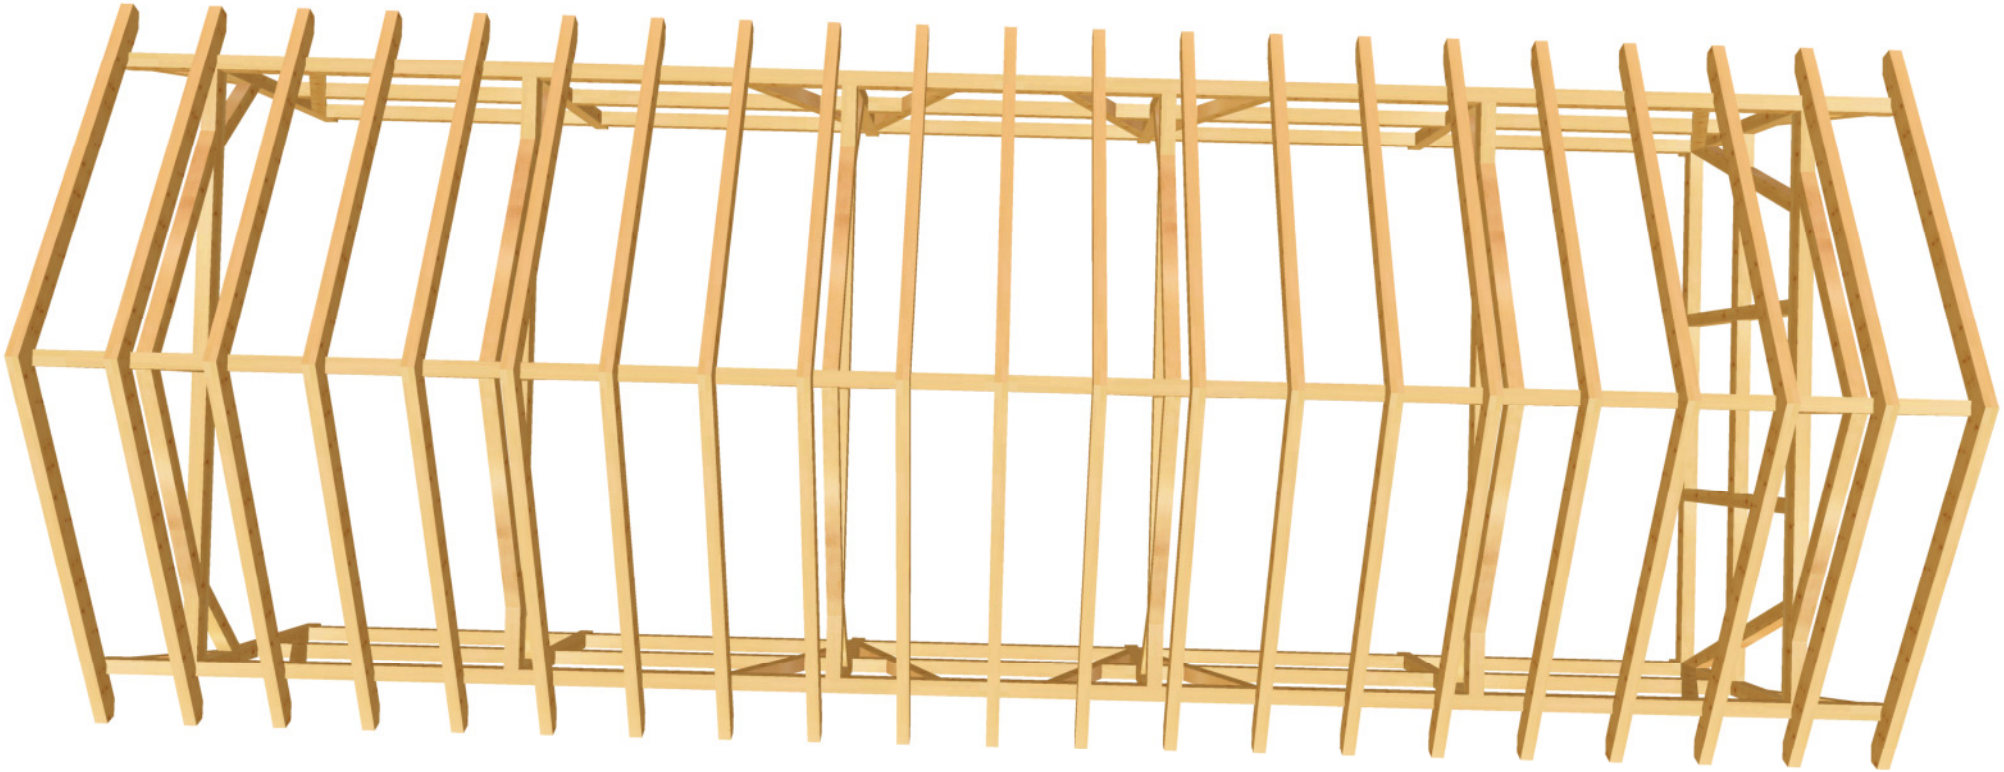

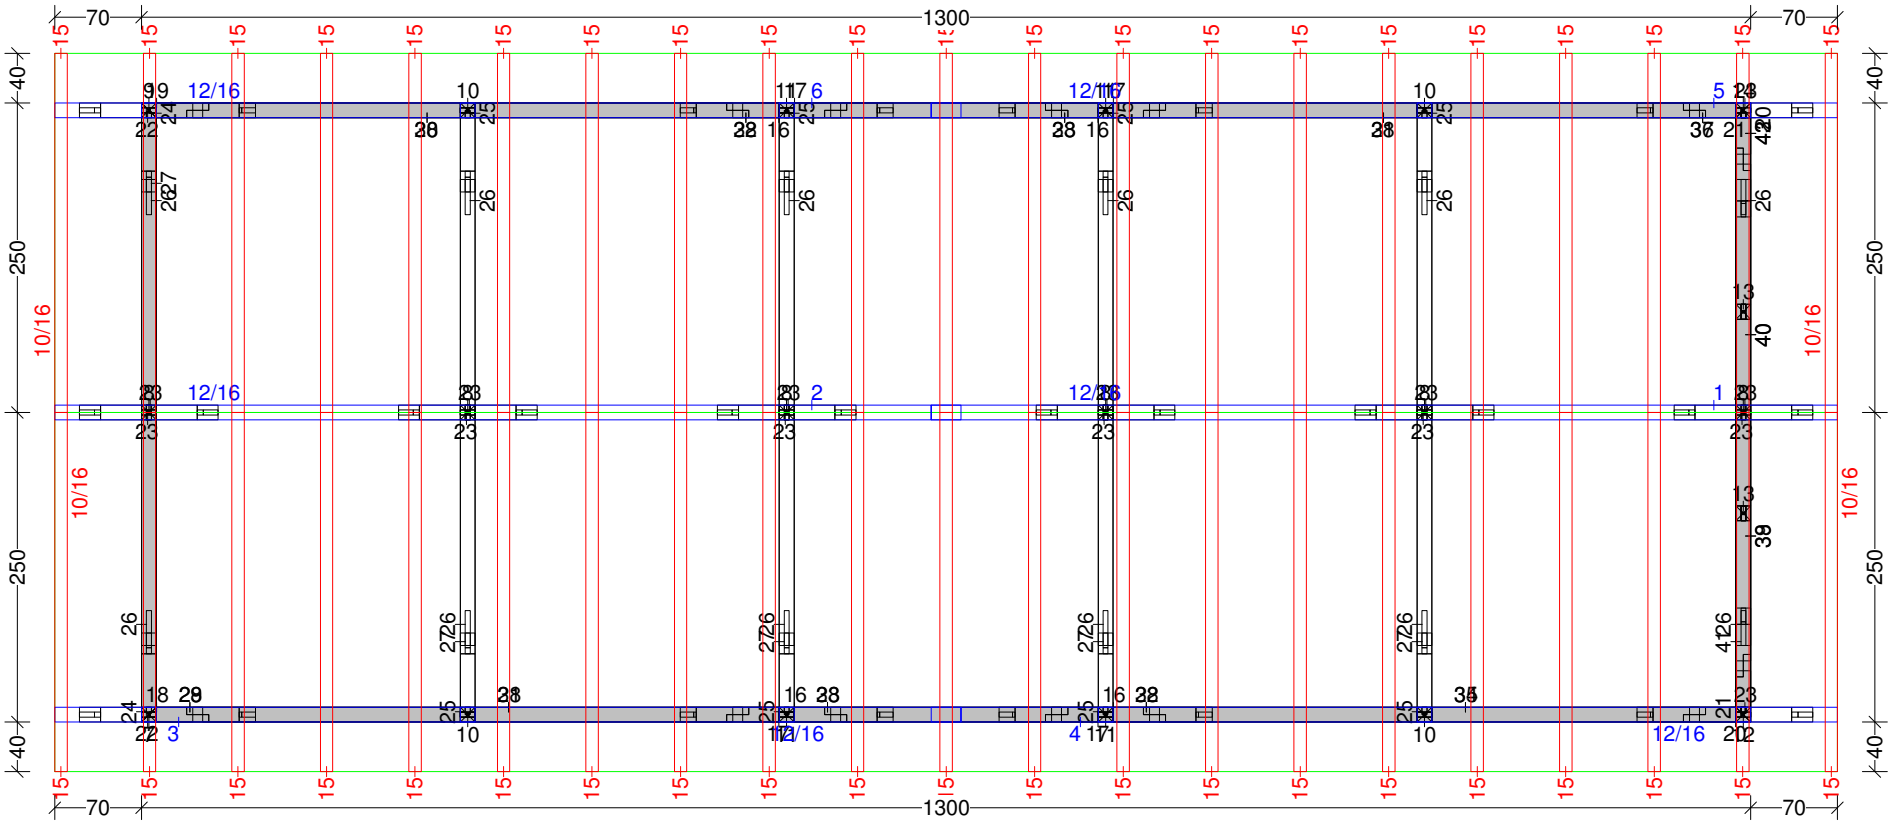
70
1300
70
40
250
250
40
10/16
12/16
15

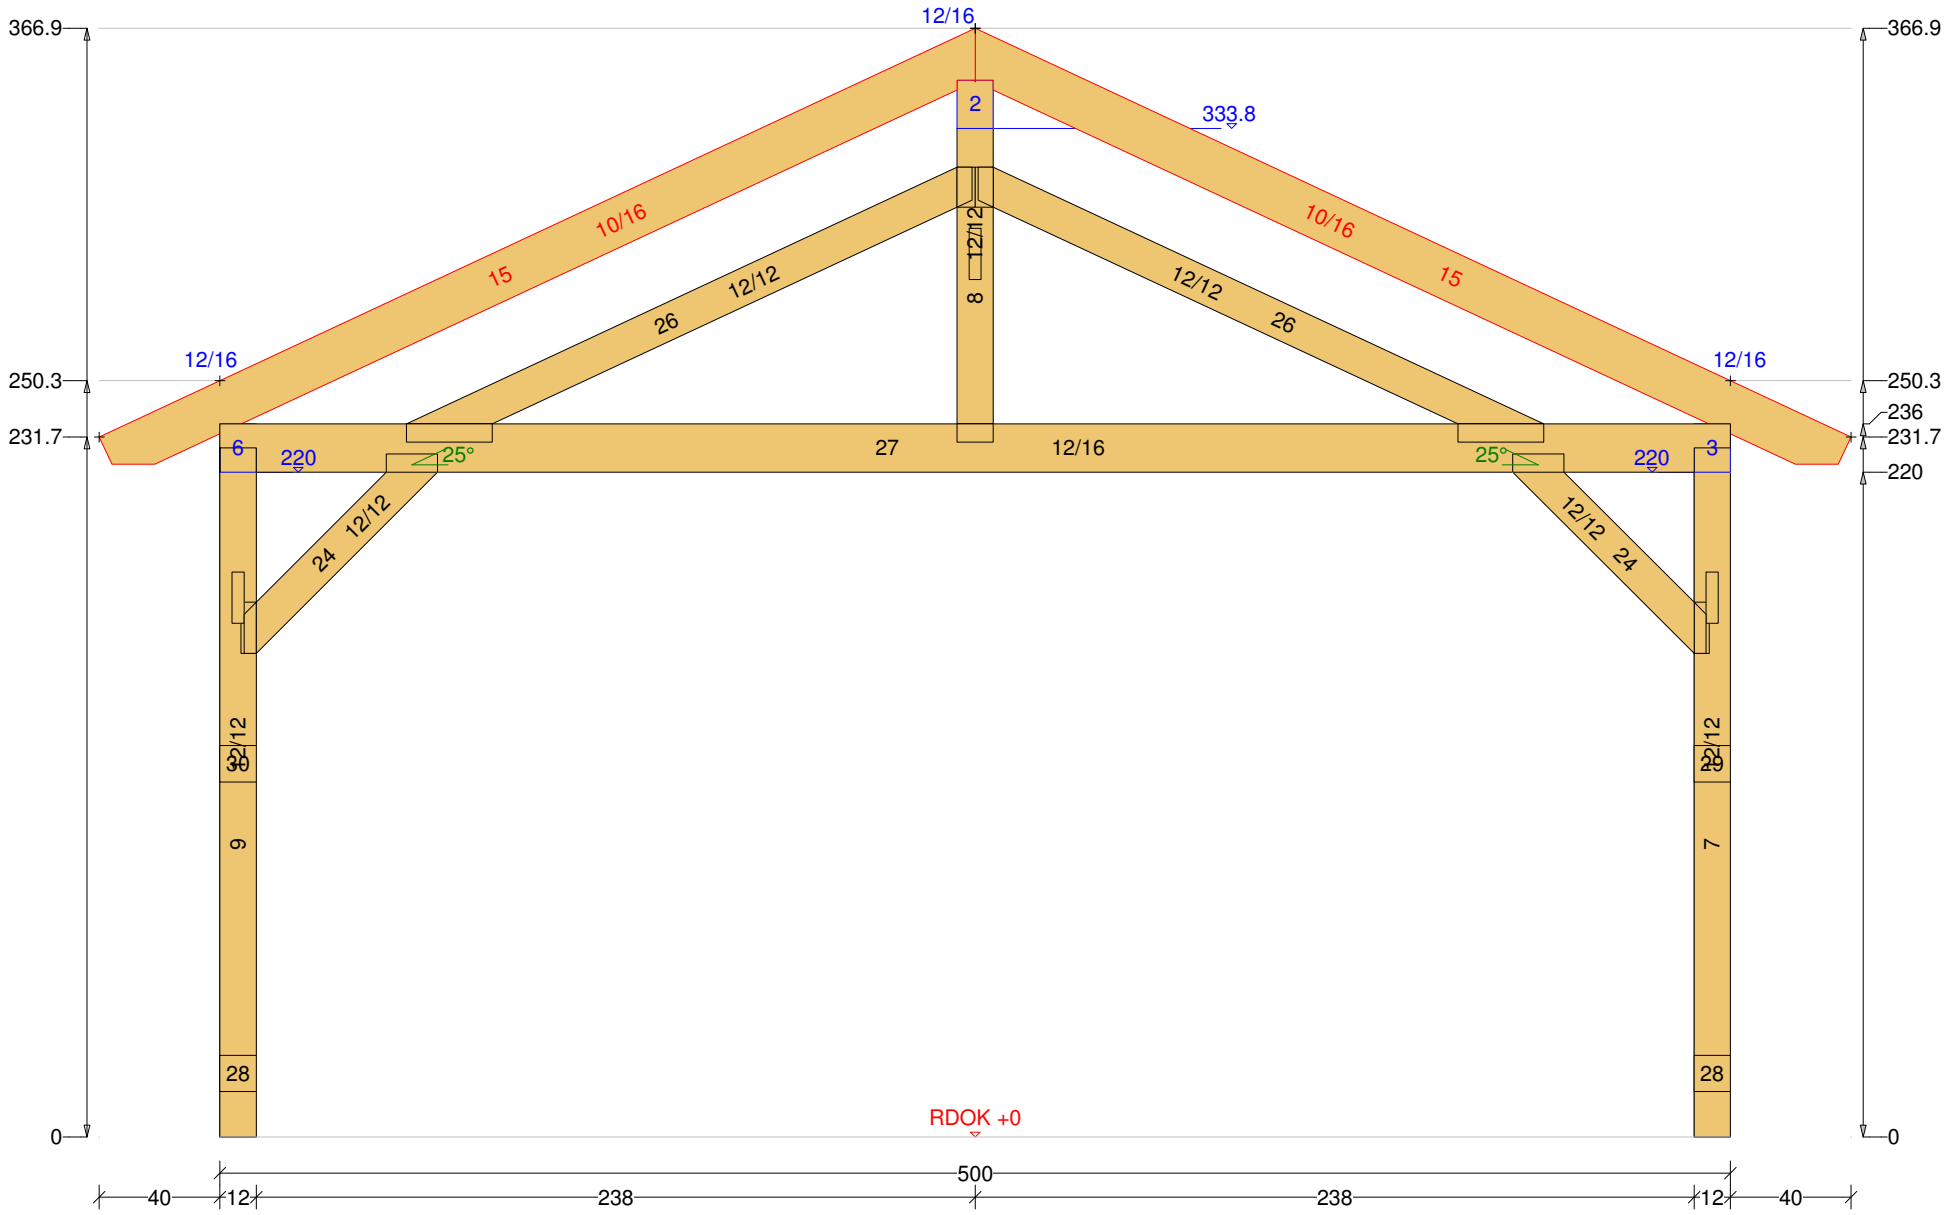
366.9
250.3
231.7
0
12/16
2
333.8
10/16
15
12/12
26
8
6
220
25°
27
3
24
9
7
28
RDOK +0
236
220
500
40
12
238

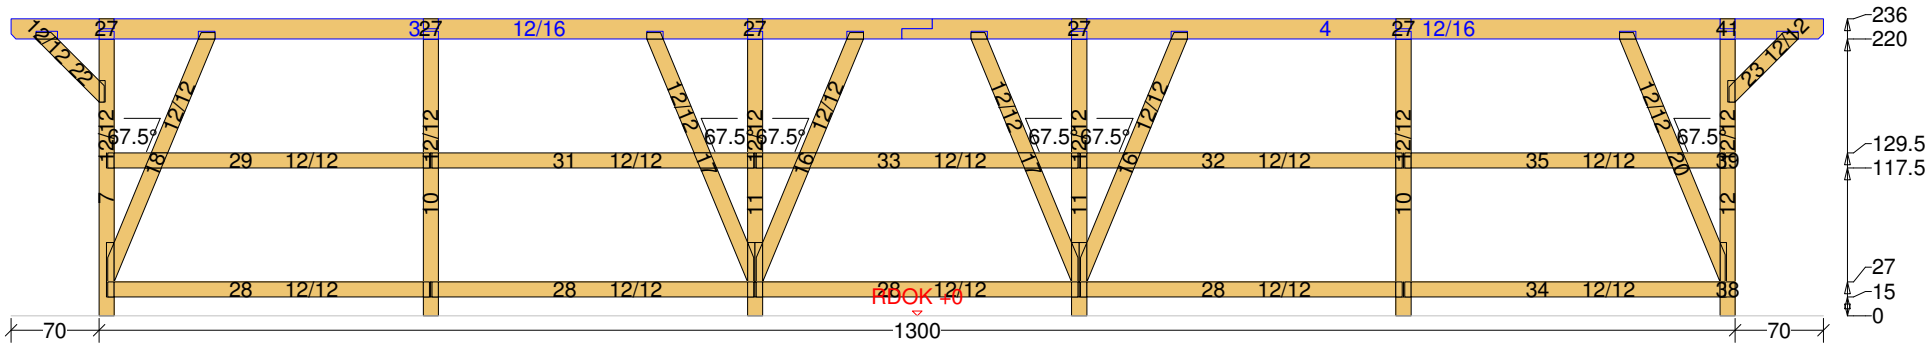
12/16
12/16
12/12
67.5°
RBOK +0
236
220
129.5
117.5
27
15
0
70
1300
70

Jürgen Tranziska - holz-bauplan.de
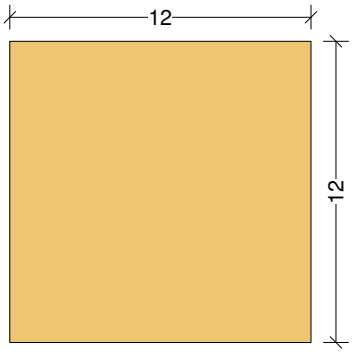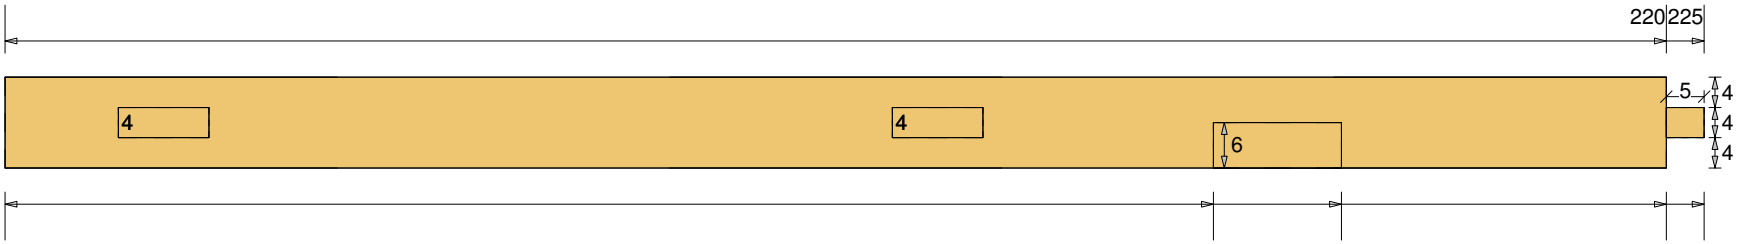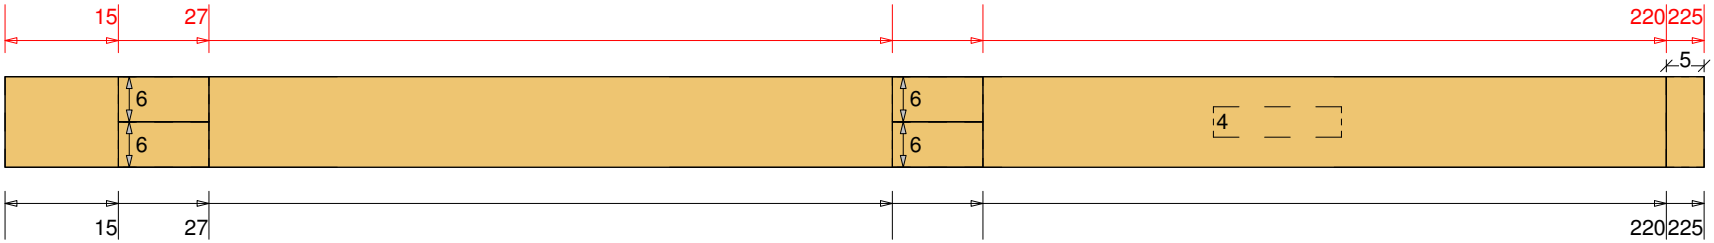
Doppel-Carport-Satteldach 19 M 1:10 Säule Nr: 10 Anzahl: 4 NH 90° 12/12 Länge: 225