holz-bauplan.de

Abbundpläne nach Maß

holz-bauplan.de

info@holz-bauplan.de

Vorschau-Doppel-Carport-Satteldach 20

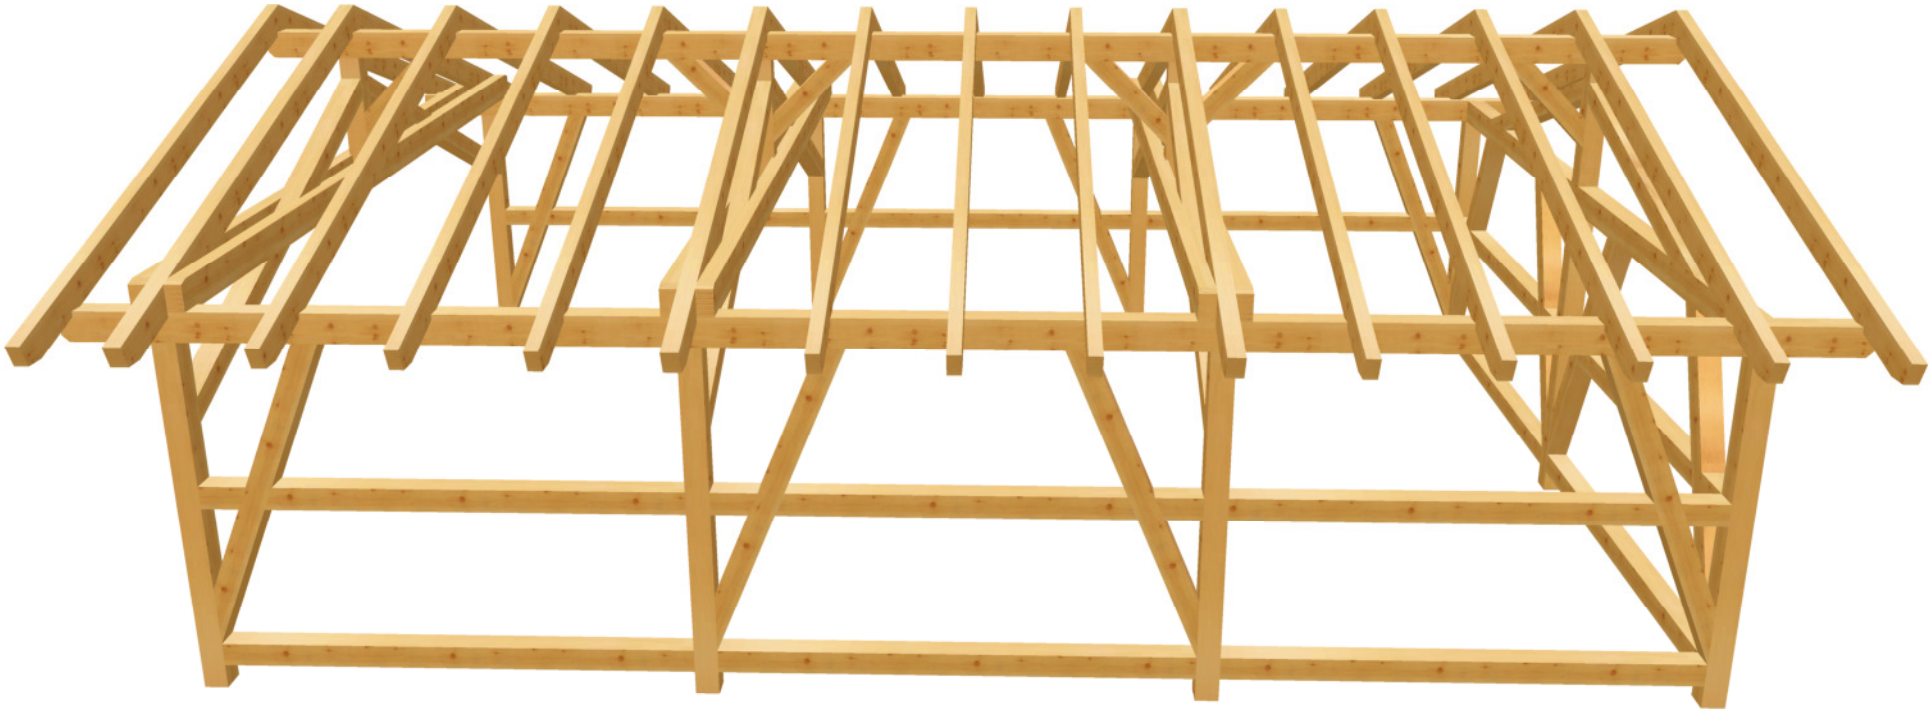

holz-bauplan.de

Doppel-Carport-Satteldach 20 M 1:45 DG Draufsicht Dachfläche-1 <4> 20° <Wand-1>

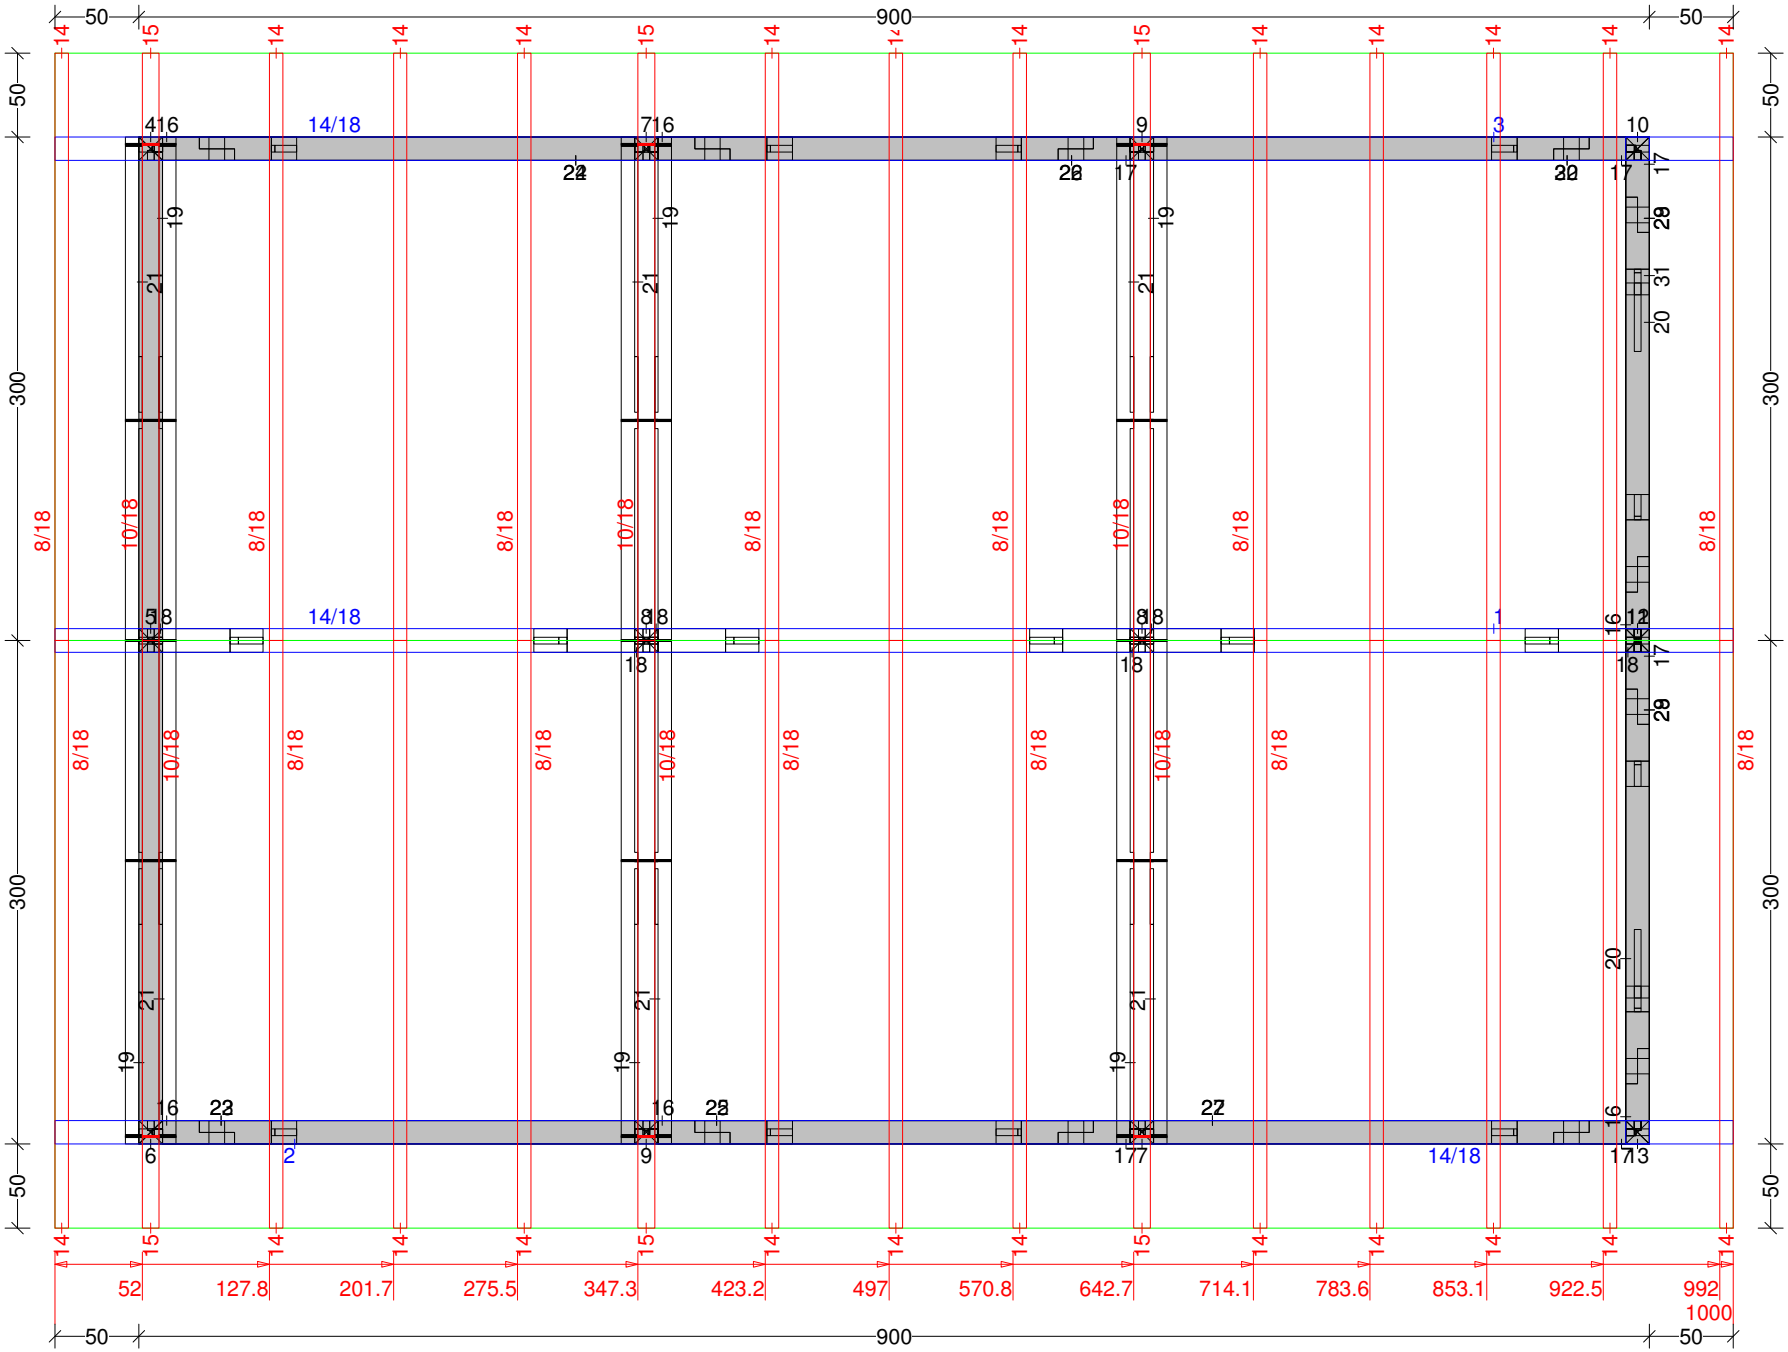

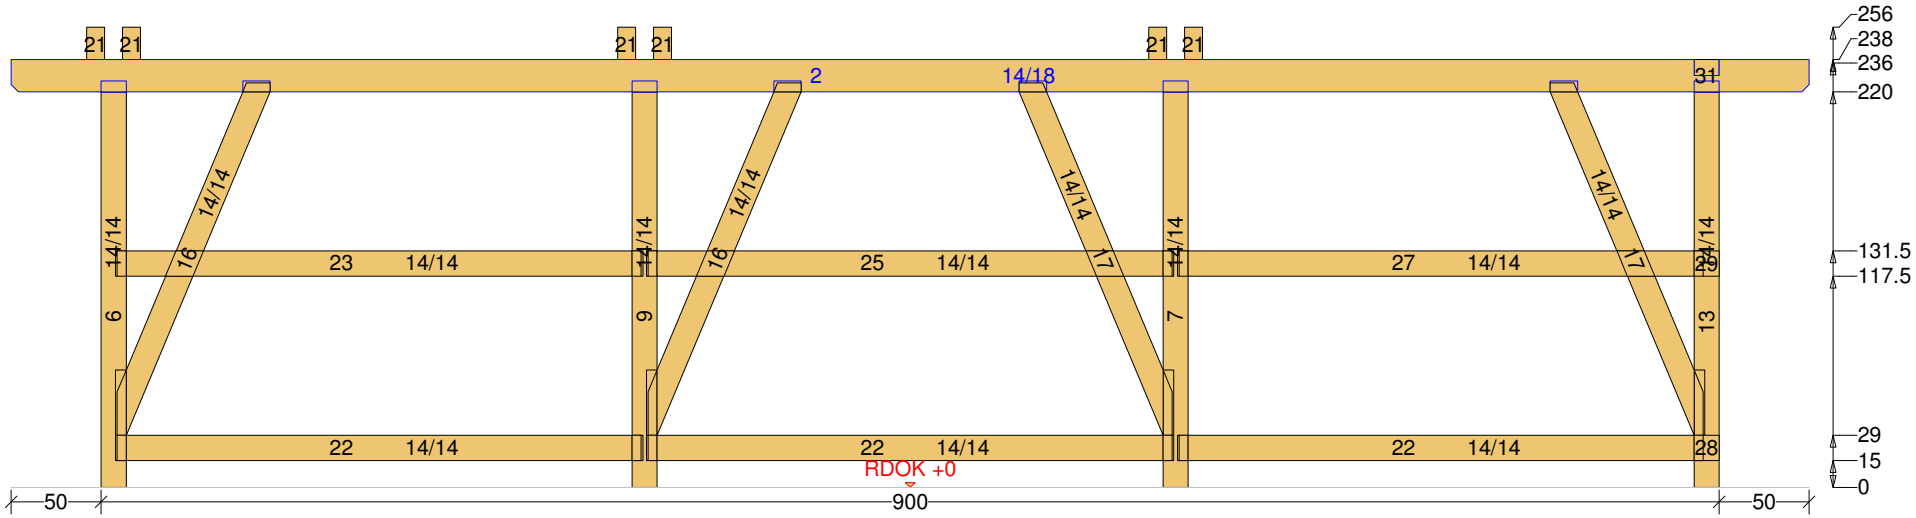
21
2
14/18
31
14/14
16
17
23
25
27
22
28
6
9
7
13
RDOK +0
50
900
256
238
236
220
131.5
117.5
29
15
0

Jürgen Tranziska - holz-bauplan.de

Doppel-Carport-Satteldach 20 M 1:29 Balkenquerschnitt

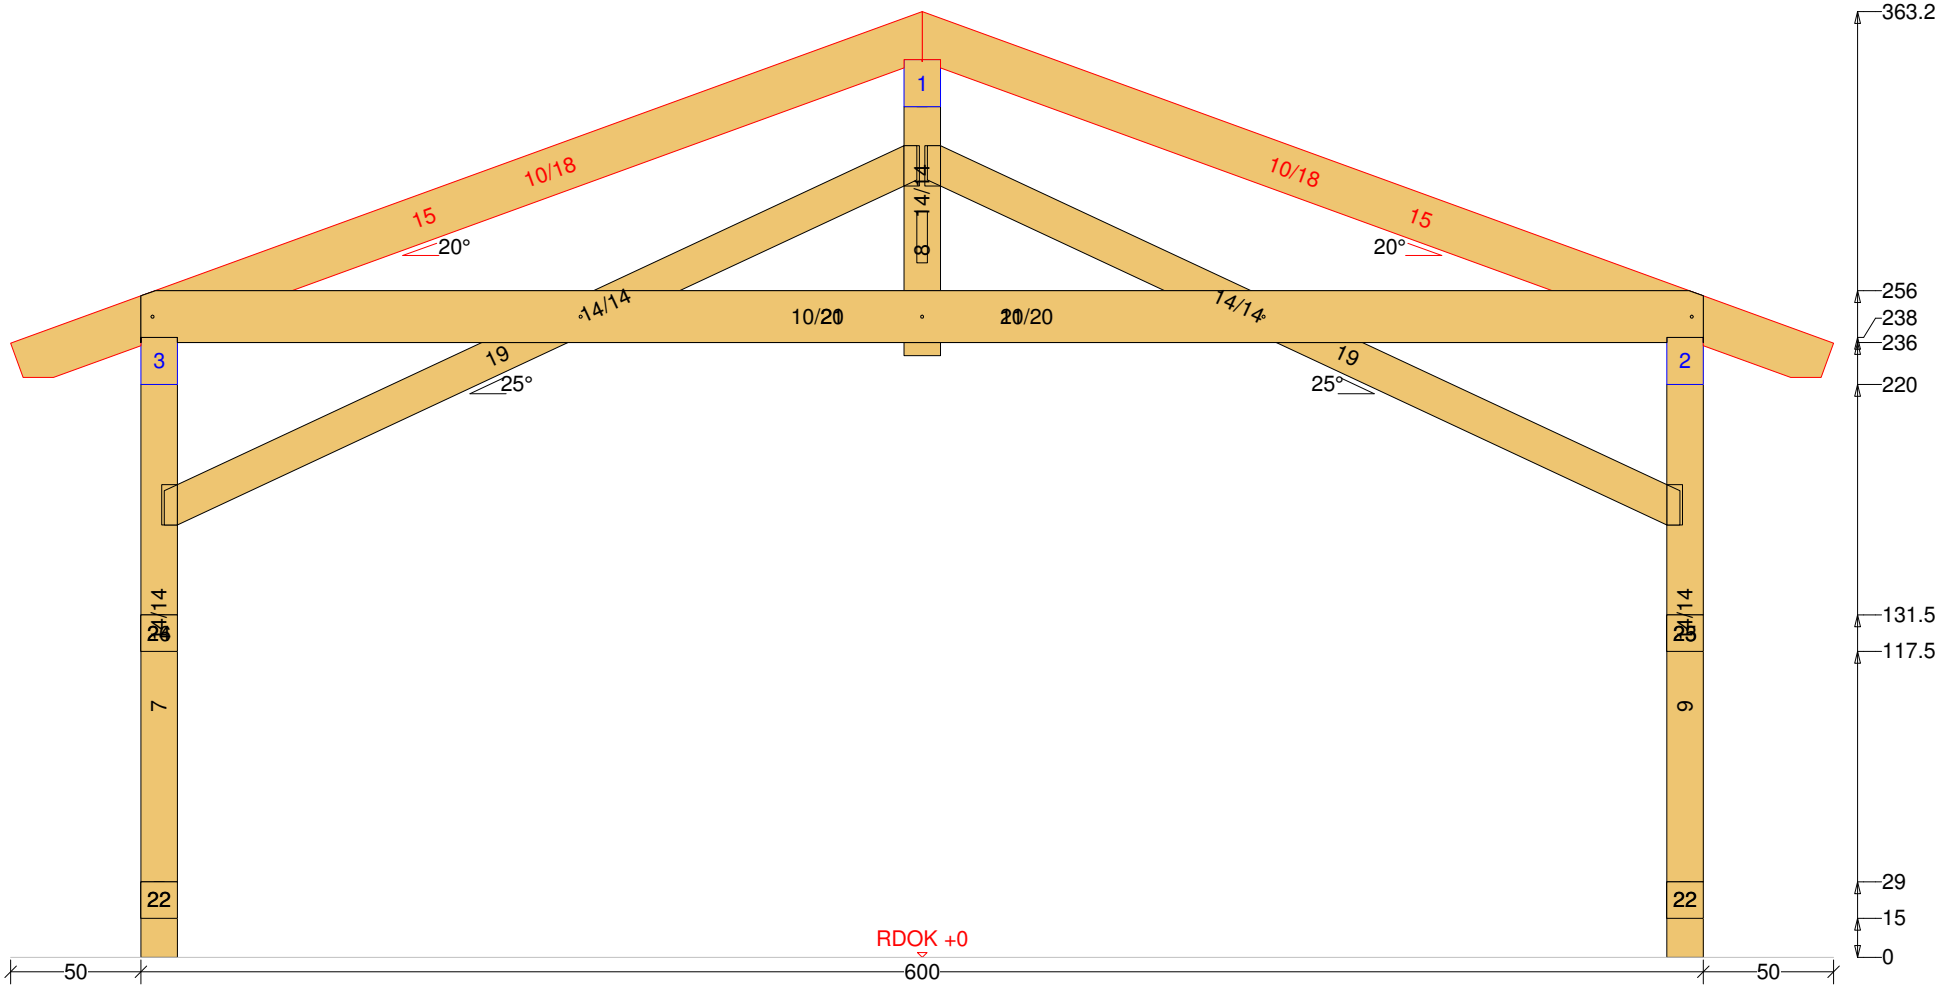

Jürgen Tranziska - holz-bauplan.de
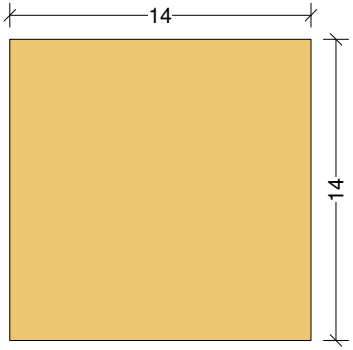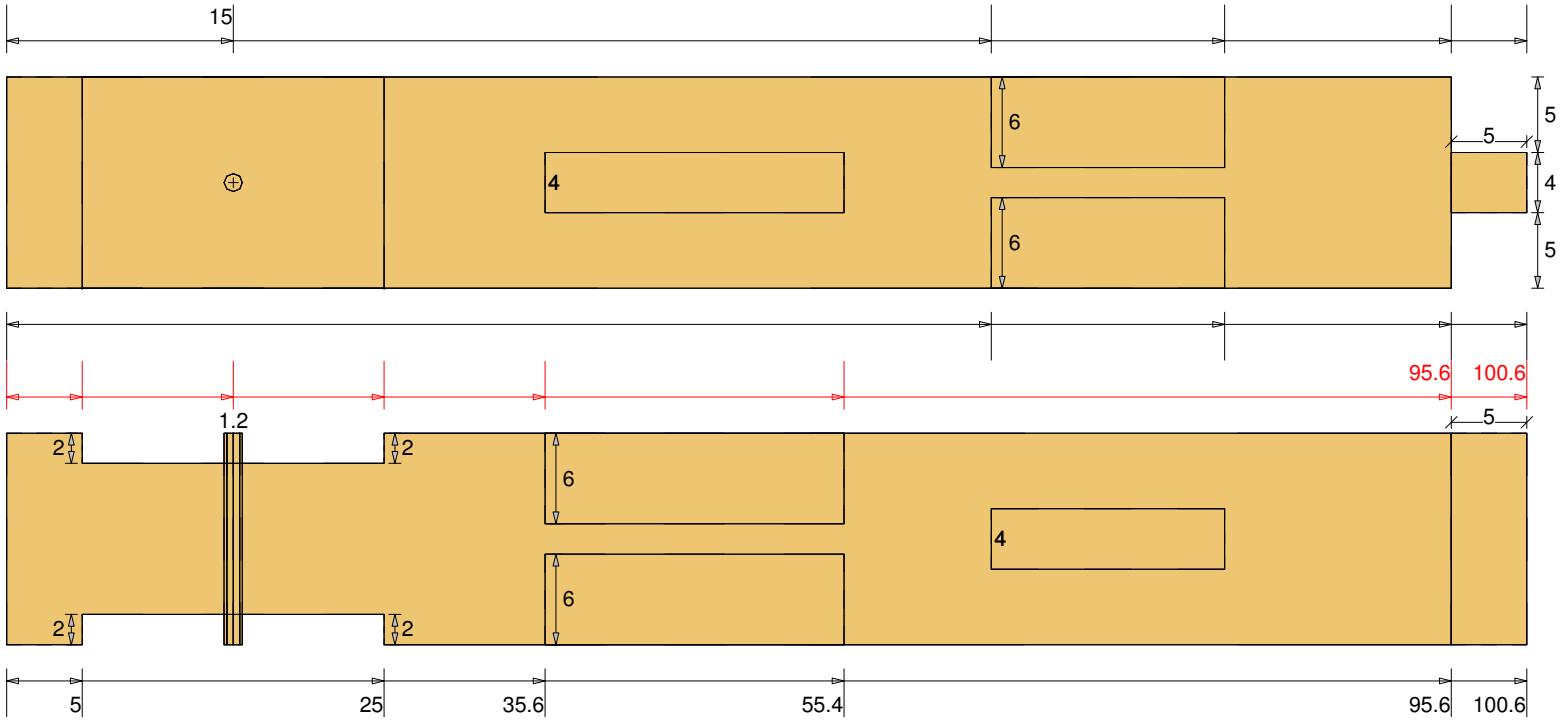
Doppel-Carport-Satteldach 20 M 1:5 Säule Nr: 8 Anzahl: 2 NH 90° 14/14 Länge: 100.6