Abbundpläne nach Maß

holz-bauplan.de

info@holz-bauplan.de

Vorschau-Gartenhaus 9

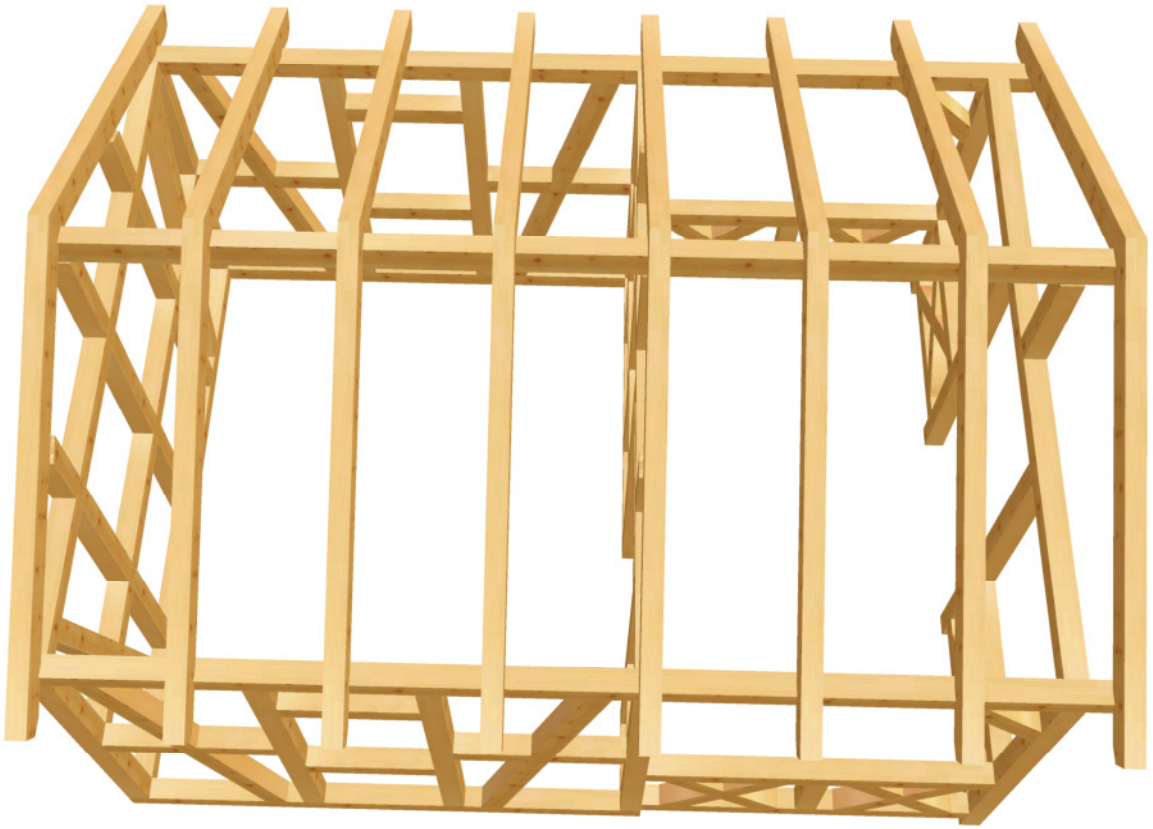

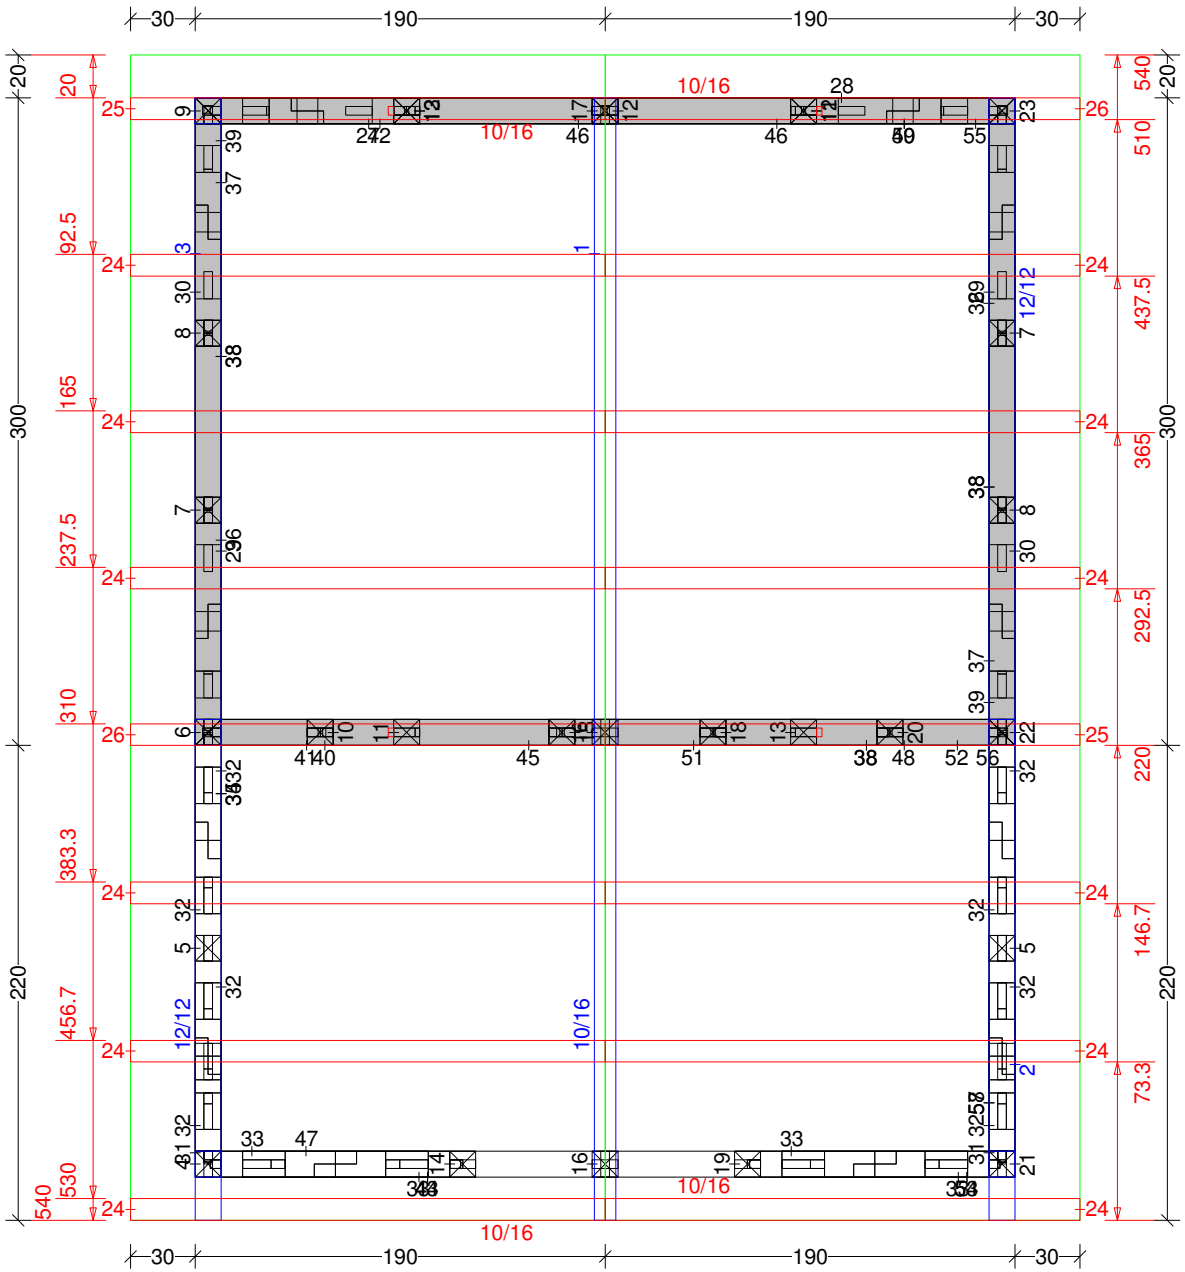
30
190
190
30
300
220
10/16
12/12
20
92.5
165
237.5
310
383.3
456.7
530
540
510
437.5
365
292.5
220
146.7
73.3

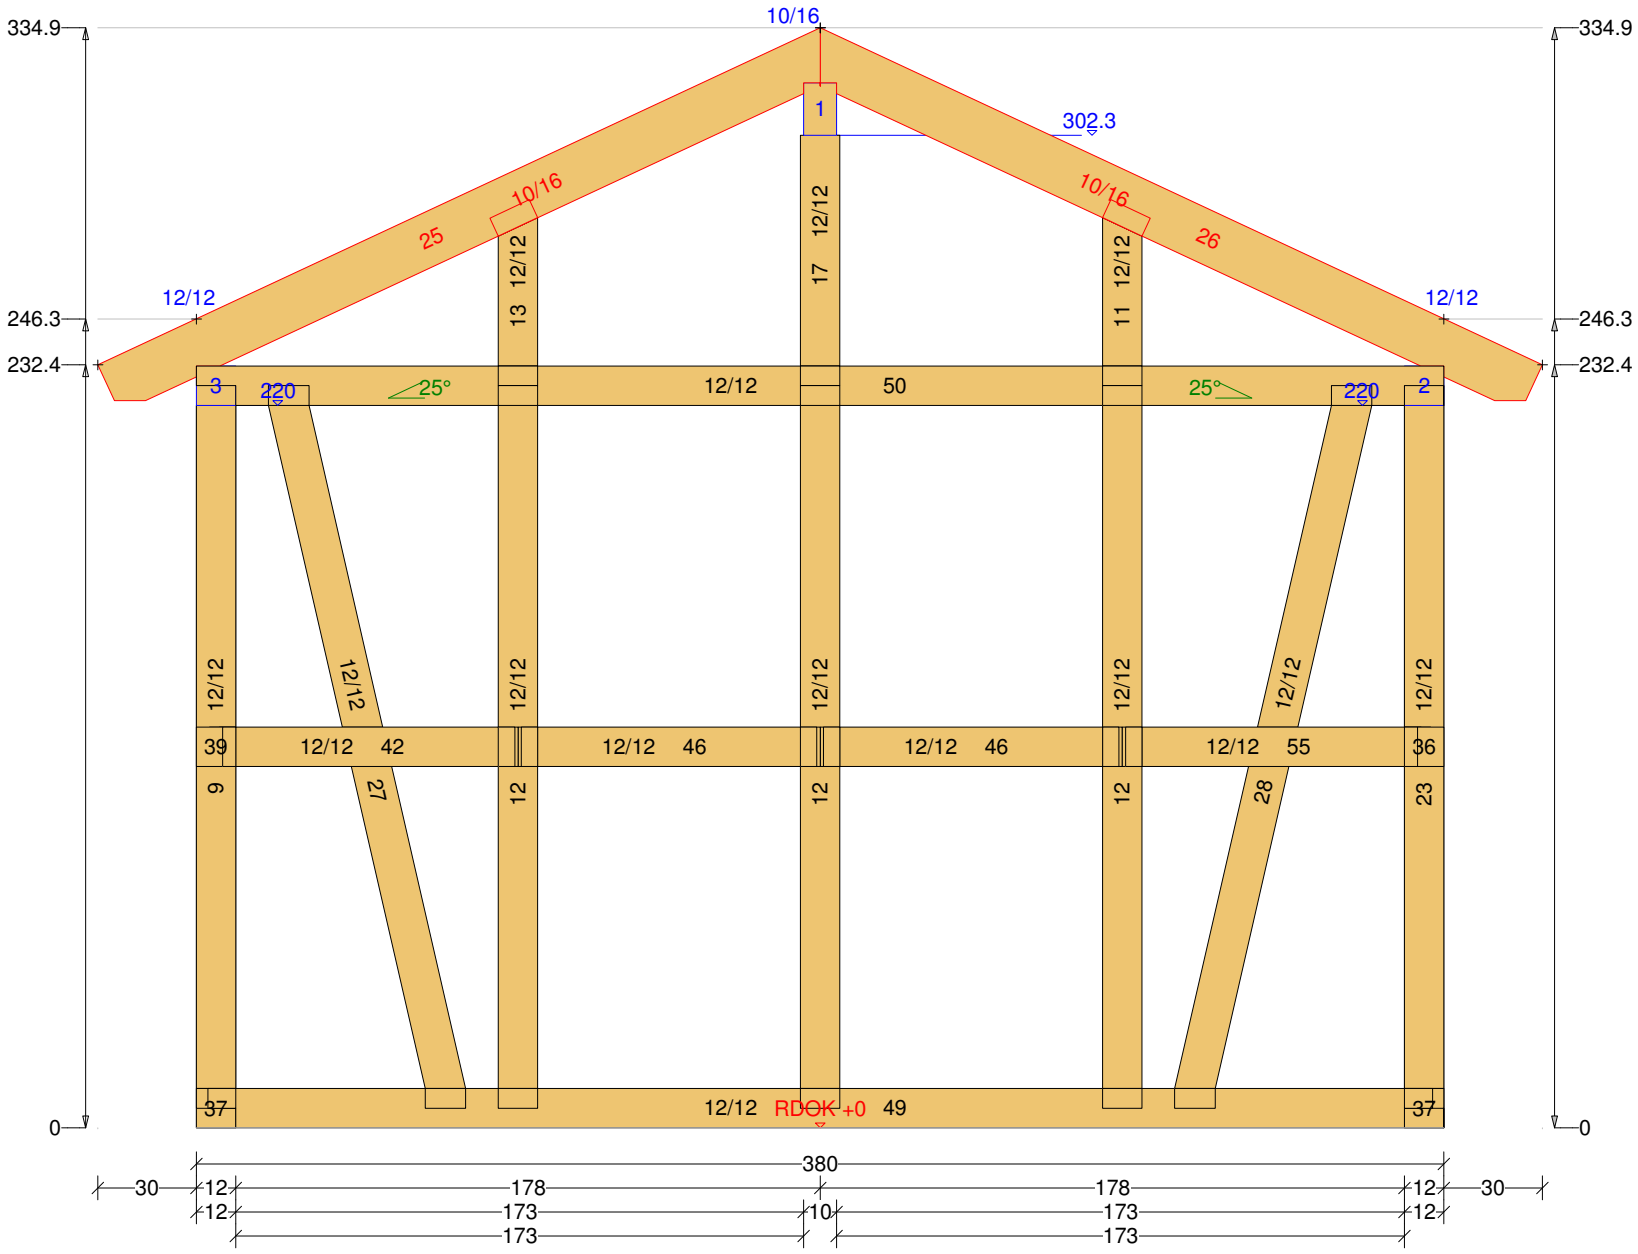
334.9
246.3
232.4
0
10/16
1
302.3
25
26
12/12
13
17
11
3
2
220
25°
50
39
42
46
55
36
9
27
28
23
37
RDOK +0
49
380
30
178
173
10

Jürgen Tranziska - holz-bauplan.de
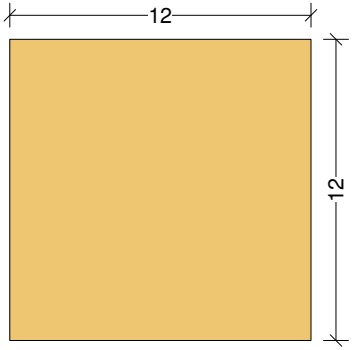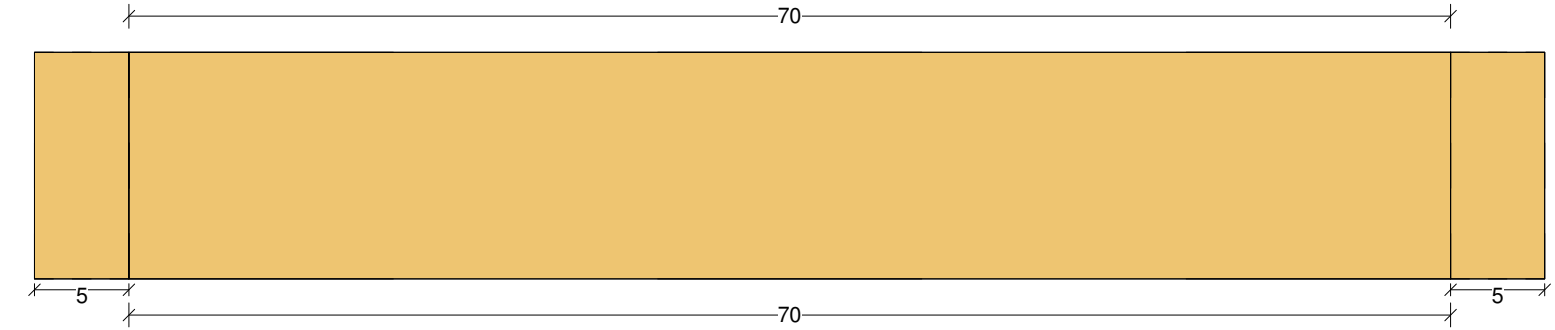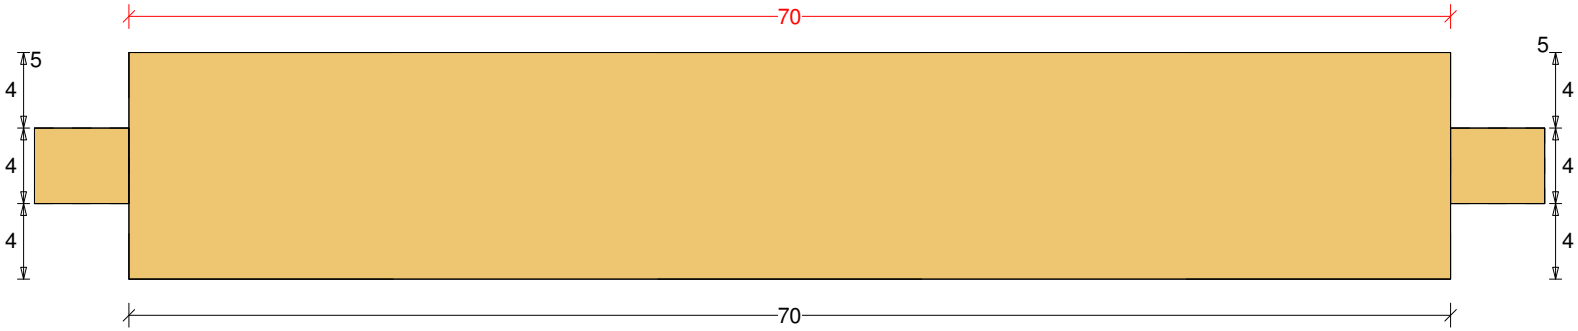
Gartenhaus 9 M 1:4 Wechsel Nr: 38 Anzahl: 6 NH 12/12 Länge: 80